澎湖縣縣定古蹟媽宮城隍廟因應計畫

澎湖縣馬公市重慶里光明路8鄰20號

委託機關：澎湖縣政府
受託單位：梁守誠建築師事務所
計畫主持人： 梁守誠 建築師
協同主持人： 蔡錫謙 建築師
　　　　　　 張瑞芳 建築師

中華民國110年03月

表九　因應計畫書圖檢視表

古蹟歷史建築及聚落名稱		澎湖媽宮城隍廟		
定著土地地號		澎湖縣馬公市馬公段1467-3 地號		
地址／地點		澎湖縣馬公市重慶里光明路20 號		
審查項目		審查內容	呈現方式	自主檢查
1	因應計畫申請書	□有 □無		■符合規定 □未執行之說明
2	總說明 （緒論及法令分析）	□有 □無		■符合規定 □未執行之說明
3	文化資產之特性	□有 □無		■符合規定 □未執行之說明
4	再利用適宜性分析	□有 □無		■符合規定 □未執行之說明
5	土地使用之因應措施	□有 □無		■符合規定 □未執行之說明
6	建築管理之因應措施	□有 □無		■符合規定 □未執行之說明
7	消防安全之因應措施	□有 □無		■符合規定 □未執行之說明
8	結構與構造安全及承載量之分析	□有 □無		■符合規定 □未執行之說明
9	其他使用管理之限制條件	□有 □無		■符合規定 □未執行之說明
10	因應措施對應圖說	□有 □無		■符合規定 □未執行之說明

目　錄

因應計畫申請書及使用許可

壹、緒論..............................1

貳、法令依據..........................7

叁、文化資產之特性....................15

肆、基地環境致災風險分析..............17

伍、再利用適宜性分析..................21

陸、土地使用之因應措施................23

柒、建築管理之因應措施................25

捌、消防安全之因應措施................27

玖、無障礙使用設施之改善..............29

拾、結構與構造安全及承載量之分析.......31

拾壹、結論............................33

拾貳、附件............................35

附件一 地籍圖

附件二 土地謄本及土地使用分區證明書

附件三 基地環境致災風險評估

- （一）表二.1 火災風險評估
  - 表二.2.火災風險-容留人數評估表
- （二）表三 地震風險評估
- （三）表四 水災風險評估

附件四 防火避難設施及消防設備改善檢討表

- （一）表五 防火避難設施及消防設備改善檢討項目
- （二）表六 防火避難設施改善項目內容及方式
- （三）表七 消防設備改善項目、內容及方式
- (四)表八 無障礙設施改善檢討

附件五 表十 各項因應措施綜整及改善狀況表

附件六 結構計算書

附件七 因應計劃圖說

因應計畫申請書及使用許可

澎湖縣古蹟、歷史建築及聚落建築群
因應計畫申請書

古蹟（歷史建築及聚落建築群）名稱（說明1）	媽宮城隍廟			
申請類型	■新申請 □使用許可變更（原許可核准文號、許可編號＿＿＿＿＿＿＿＿＿＿＿＿） □變更類組　□變更所有人/使用人/管理人 □其他（＿＿＿＿＿＿＿＿＿＿＿＿）			
所有人	姓名（說明2）	財團法人澎湖馬公城隍廟	出生年月日	
	身分證統一編號	77185125		
	住址	澎湖縣馬公市重慶里8鄰光明路20號		
	通訊處	澎湖縣馬公市重慶里8鄰光明路20號		
	連絡電話	06-9273724		
□使用人 ■管理人 （說明3）	姓名	財團法人澎湖馬公城隍廟	出生年月日	
	身分證統一編號	77185125		
	住址	澎湖縣馬公市重慶里8鄰光明路20號		
	通訊處	澎湖縣馬公市重慶里8鄰光明路20號		
	連絡電話	06-9273724		
古蹟（歷史建築及聚落建築群）概要	地址	澎湖縣馬公市重慶里8鄰光明路20號		
	定著土地地號（說明4）	澎湖縣馬公市馬公段1467-3地號		
	定著土地面積	■ 總面積：933.00㎡（說明5） ■ 各地號個別面積：㎡（說明6） ■ 申請面積：933.00㎡（說明7）	建蔽率（說明9）	52.14%
	建物面積（說明8）	申請之建築面積：486.43㎡ 申請之樓地板面積：486.43㎡	容積率(說明10)	52.14%
	土地使用分區或編定用地	1467-3 地號:都市計畫區保存區1	法定建蔽率	(依現況)
			法定容積率	(依現況)
	指定（登錄類別）	第三級古蹟 1987/11/10臺民內字第539780號	再利用類組/用途（說明11）	E類E組: 供宗教信徒聚會、殯葬之場所
	修復工程概算			
	雜項工作物概要			

備註		
所有人、使用人、管理人印章欄（若為法人請蓋大小章）	設計人（建築師）及相關技師簽證欄(12)	主管機關印章欄
	陳宣誠建築師事務所 陳宣誠	

說明

(1) 說明 1：聚落建築群除了聚落名稱，請再加註建築物地址。

(2) 說明 2：請羅列坐落土地全部所有權人及土地權利證明文件（地籍謄本或所有權狀）。

(3) 說明 3：請勾選使用人或管理人。

(4) 說明 4：請羅列坐落土地全部地號，地號 1、地號 2…等，並請檢附地籍圖。

(5) 說明 5：請填寫各地號總面積。

(6) 說明 6：若未跨地號，免填寫。若定著土地涵蓋 2 個地號以上（含），請列出總面積（A，單位為平方公尺）、各地號面積（a1、a2、…）。若僅使用地號一部分土地，請列出所占面積而非全部面積（例如本戶土地包括地號 1 與地號 2，地號 1 為 95 平方公尺，地號 2 為 200 平方公尺，但地號 1 僅使用 45 平方公尺（土地未分割）、地號 2 使用 150 平方公尺（土地未分割），則總面積 A 為 195 平方公尺，各地號面積）。

(7) 說明 7：若地號面積遠大於本次建築物坐落範圍（即土地未分割），應填寫本次建築物坐落土地範圍，若各棟以分戶圍牆分隔，則以各棟坐落土地範圍為申請範圍，雙併建築物（兩個門牌號碼）若橫跨分戶圍牆兩側，以各戶單獨申請。

(8) 說明 8：請填寫欲申請因應計畫/使用許可審查之面積。

(9) 說明 9：建蔽率計算請列入全部地上物建築面積，包含未修復之既存建物。

(10) 說明 10：容積率計算請列入全部樓地板面積，包含未修復之既存建物。

(11) 說明 11：再利用類組：請以建築法類組相關分類撰寫，已填類組者無須再填寫用途。

(12) 結構、消防等相關技師簽證請於本欄位簽證，或另檢附簽證表。

澎湖縣古蹟、歷史建築及聚落建築群
使用許可

許可編號			核准時間	
名稱		媽宮城隍廟		
文化資產屬性		□國定古蹟 ■縣定古蹟 □歷史建築 □聚落建築群		
所有人	姓名	財團法人澎湖馬公城隍廟	出生年月日	
	身分證統一編號	77185125		
	住址	澎湖縣馬公市重慶里8鄰光明路20號		
	通訊處	澎湖縣馬公市重慶里8鄰光明路20號		
	連絡電話	06-9273724		
□使用人 ■管理人	姓名	財團法人澎湖馬公城隍廟	出生年月日	
	身分證統一編號	77185125		
	住址	澎湖縣馬公市重慶里8鄰光明路20號		
	通訊處	澎湖縣馬公市重慶里8鄰光明路20號		
	連絡電話	06-9273724		
建築概要	地址	澎湖縣馬公市重慶里8鄰光明路20號		
	定著土地地號	澎湖縣馬公市馬公段1467-3地號		
	定著土地面積	總面積：933.00 m² 各地號個別面積：m² 申請面積：933.00 m²	建蔽率	52.14%
	建物面積	申請之建築面積：486.43 m² 申請之樓地板面積：486.43 m²	容積率	52.14%
	土地使用分區或編定用地	1467-3地號:都市計畫區保存區1	法定建蔽率	(依現況)
			法定容積率	(依現況)
	指定（登錄類別）	第三級古蹟 1987/11/10 臺民內字第539780號	再利用類組/用途	E類E組:供宗教信徒聚會、殯葬之場所
	雜項工作物概要			

備註欄：	機關用印處

所有人、使用人、管理人印章欄（若為法人請蓋大小章）	建築師（或監造人）及相關技師簽證欄
	保宜誠建築師事務所 保宜誠

說明

（1）爾後若變更使用人（管理人）、使用類組，請重新申請變更使用許可。

（2）後續請依相關法令規定辦理公共安全檢查及消防安全檢修。

技師簽證表

建築物結構與設計專業技師簽證報告	
建築位置	地號 ： 澎湖縣馬公市馬公段 1467-3 等 1 筆地號
	地址 ： 澎湖縣馬公市重慶里 8 鄰光明路 20 號
建築規模	地上 1 層 、 地下 0 層
簽證內容	結構設計部份由本技師事務所簽證負責 計算書　　份、圖樣　　張、說明書　　份
簽證技師	姓　　　名 ： 郭慶隆
	執業執照號碼 ： 技執字第 002716 號
	內政部許可文號 ： 登記號碼- 130128 內授營建管字第 1070809016 號
	事務所名稱 ：慶鑫工程顧問有限公司
	事務所地址 ：屏東縣屏東市北勢里公正三街 11 號
	事務所電話 ：08-7381286
	執業圖記 ： 郭慶隆 技執字第002716號 郭慶隆 郭慶隆
結構程式	
日期	中華民國 109 年 10 月 5 日
備註	

建築物結構與設備專業技師簽證報告

建築位置	地　號 :澎湖縣馬公市馬公段 1467-3 等 1 筆地號
	地　址 :澎湖縣馬公市重慶里 8 鄰光明路 20 號
建築規模	地上　1　層；地下　0　層
簽證內容	因應計畫消防安全因應措施、消防防護計畫部分由本技師事務所簽證負責 計 劃 書:　　份 圖　樣:　　張 說 明 書:　　份
簽證技師	姓　名 :王瑞昌
	執業執照號碼 :消師證字第 0608 號
	內政部許可文號: (八九)特消防字第 83 號
	事務所名稱 :王通消防工程有限公司
	事務所地址 :屏東市復興南路一段 336 巷 5 弄 35 號
	事務所電話 :08-7538111
	執業圖記 : 王瑞昌 消師證字第608號 王瑞昌
日　期	中華民國　109　年　05　月　20　日
備　註	1.結構計算程式. 2.如有塗改.僅能由專業技師用印.

壹、緒論

1-1歷史背景

目前澎湖有文澳及媽宮二座城隍廟，在台灣地區來說是很特殊的。媽宮城隍廟為閤澎公廟，尤以每年農曆7月普渡時需由城隍廟開始，其餘各地接續著舉行，所以有俗諺云：「城隍廟放，觀音亭收」之說。 乾隆44年（1779），澎湖海防糧捕通判謝維祺因位於廳署旁的文澳城隍廟規模狹隘，非敬神之道，乃率監生郭志達新建城隍廟於媽宮今址，有碑記尚存。 此後乾隆55年（1790）通判蔣曾年、嘉慶3年（1798）通判韓蜚聲、嘉慶22年（1817）通判潘覲光、道光4年（1824）通判蔣鏞及道光24年（1844）左營遊擊蘇斐然等均曾修建。

光緒11年（1885）清法戰爭波及澎湖。2月法軍犯澎，城隍廟傳出神明顯靈庇佑澎湖人民、兵勇之神蹟，事後城隍廟與天后宮獲皇帝賜匾尊崇，更加封城隍為「靈應侯」，格同府城城隍。光緒12年（1886）通判程邦基率民重建，今存有碑記記錄此事。 光緒15年（1889）清廷將澎湖廳署移至媽宮城（今馬公市），媽宮城隍廟轉成為正式的官衙所在的城隍廟。城隍廟立址於媽宮總鎮署東畔廛肆之中，香火鼎盛，除了做為官方祭祀廟宇之外，亦收教化民心之功效。

日治時期以昭和8年（1933）之改建規模最大，不僅抬高屋架堂皇廟構，內外雕繪亦頗可觀。 民國71年（1982）因神殿年久失修，損壞嚴重，有翻修正殿屋頂及重做彩繪油漆等。民國88年（1999）再次修護，工程完竣即今日所見廟貌。[1]

---

[1] 資料來源:文化部文化資產局網站

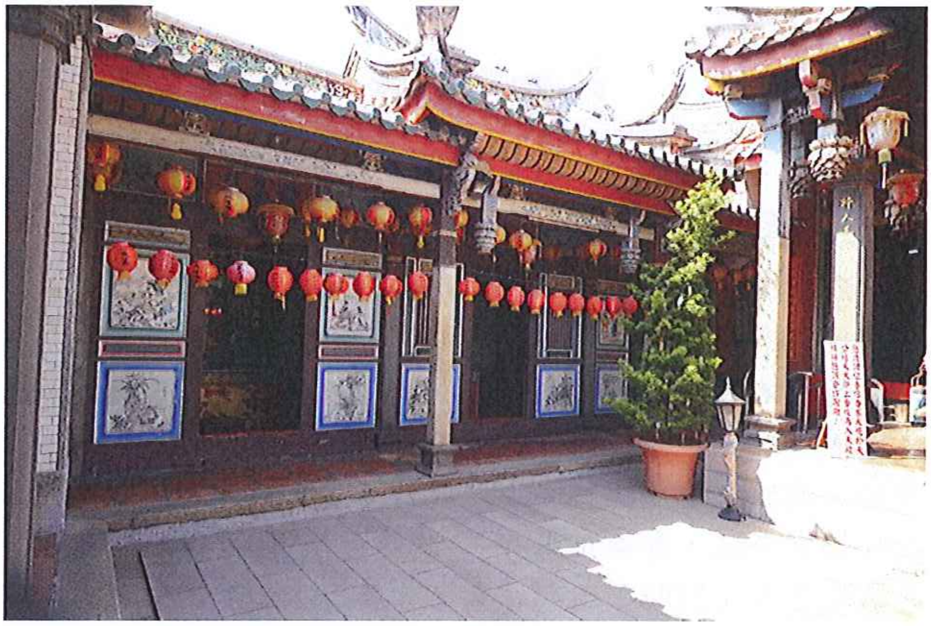

照片 1-1-1 右廂房彩繪一景

1-2 文化資產登錄

澎湖媽宮城隍廟於民國76年11月10日公告指定為第三級古蹟，後隨文化資產保存法修定登錄為澎湖縣縣定古蹟。

澎湖媽宮城隍廟登錄資料[2]

類別	古蹟	級別	縣(市)定古蹟	種類	寺廟
法令依據	文化資產保存法				
評定基準	1.具歷史、文化、藝術價值				
指定理由	具有保存價值				
公告日期	1987/11/10　公告文號　內政部臺(76)內民字第539780號				
所屬主管機關	澎湖縣政府				
所在地理區域	澎湖縣 馬公市				
地址或位置	地址為重慶里光明路8鄰20號 所在地地號為馬公市馬公段1467-3地號				

---

[2] 資料來源:文化部文化資產管理局

1. 地籍圖

地籍圖謄本

澎湖電謄字第038529號
土地坐落：澎湖縣馬公市馬公段1467-3地號共1筆

本謄本與地籍圖所載相符（實地界址以複丈鑑界結果為準）
北　資料管轄機關：　澎湖縣澎湖地政事務所
本謄本核發機關：　澎湖縣澎湖地政事務所　　主任：郭承照
中　華　民　國　108年11月05日14時24分

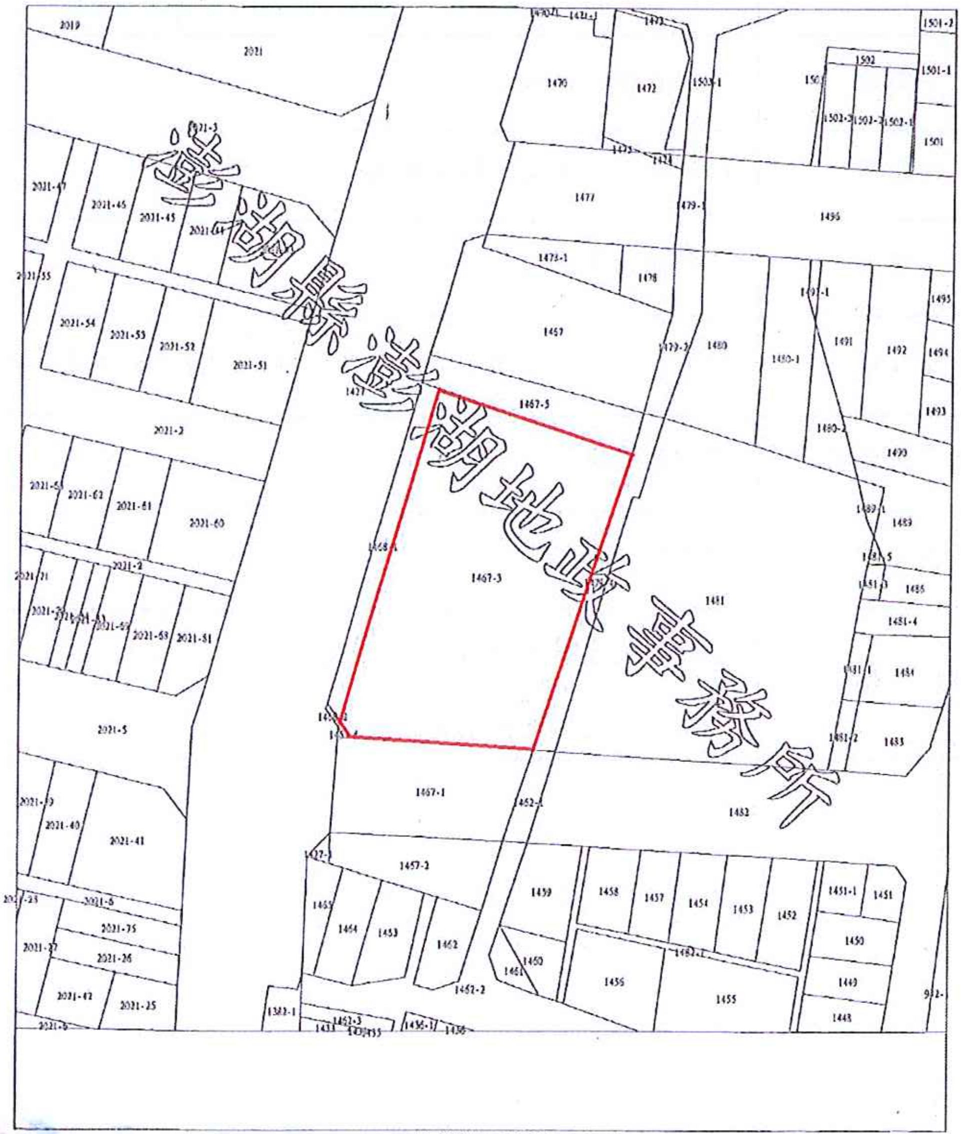

澎湖縣澎湖地政事務所

本謄本係網路申領之電子謄本，由提守誠自行列印
謄本檢查號：BUNP7U4UPN，可至：https://cp.land.nat.gov.tw 查驗本謄本之正確性
惟為考量檔案傳輸中心之資料負荷度，線上有效查驗期限為三個月。

2.全區配置圖

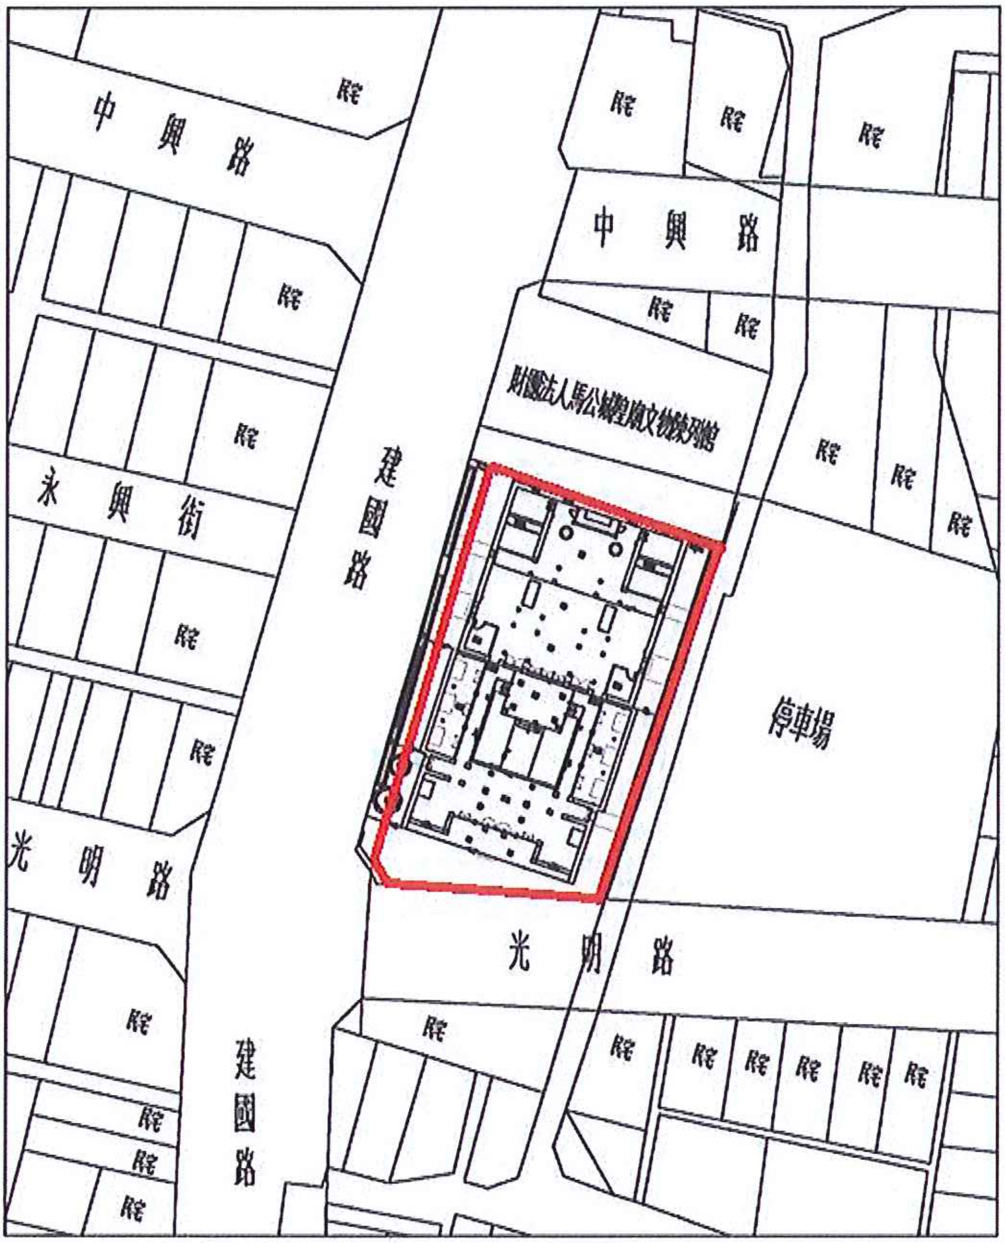

貳、法令依據

因應計畫法令依據如下:

文化資產保存法(105.7.27)

第 26 條:為利古蹟、歷史建築、紀念建築及聚落建築群之修復及再利用，有關其建築管理、土地使用及消防安全等事項，不受區域計畫法、都市計畫法、國家公園法、建築法、消防法及其相關法規全部或一部之限制；其審核程序、查驗標準、限制項目、應備條件及其他應遵行事項之辦法，由中央主管機關會同內政部定之。

古蹟歷史建築紀念建築及聚落建築群建築管理土地使用消防安全處理辦法(106.7.27)

第 1 條:本辦法依文化資產保存法第 26 條規定訂定之。

第 4 條:古蹟、歷史建築、紀念建築及聚落建築群修復或再利用，於適用建築、消防相關法令有困難時，所有人、使用人或管理人除修復或再利用計畫外，應基於該文化資產保存目標與基地環境致災風險分析，提出因應計畫，送主管機關核准。

前項因應計畫內容如下:

一、 文化資產之特性、再利用適宜性之分析。

二、 土地使用之因應措施。

三、 建築管理、消防安全之因應措施。

四、 結構與構造安全及承載量之分析。

五、 其他使用管理之限制條件。

古蹟歷史建築及聚落核發使用許可及日常管理維護查核作業手冊(104.06)

適用對象:

一 古蹟、歷史建築:

古蹟活化再利用之許可，依本法第 17 條、第 18 條經指定或登錄為古蹟及歷史建築之文化資產及其定著土地範圍內之設施、設備或經主管機關同意適用本法第 26 條之標的，其再利用作下列用途:

…

5. E 類: 供宗教信徒聚會殯葬之場所。

本案標的物「媽宮城隍廟」為縣定古蹟，座落於澎湖縣馬公市馬公段 1467-3 地號土地上，門牌號碼為澎湖縣馬公市重慶里 8 鄰光明路 20 號，使用用途為 E 類別 E 組供宗教信徒聚會、殯葬之場所。「建築物使用，類組及變更使用辦法」附表二「建築物使用類組使用項目舉例」詳如附頁。

本案標的物登錄類別為縣定古蹟適用「古蹟歷史建築及聚落核發使用許可及日常管理維護查核作業手冊」辦理因應計畫。

本因應計畫依該作業手冊進行評估及作業。

附表一、建築物之使用類別、組別及其定義

類別		類別定義	組別	組別定義
A類	公共集會類	供集會、觀賞、社交、等候運輸工具，且無法防火區劃之場所。	A-1	供集會、表演、社交，且具觀眾席之場所。
			A-2	供旅客等候運輸工具之場所。
B類	商業類	供商業交易、陳列展售、娛樂、餐飲、消費之場所。	B-1	供娛樂消費，且處封閉或半封閉之場所。
			B-2	供商品批發、展售或商業交易，且使用人替換頻率高之場所。
			B-3	供不特定人餐飲，且直接使用燃具之場所。
			B-4	供不特定人士休息住宿之場所。
C類	工業、倉儲類	供儲存、包裝、製造、檢驗、研發、組裝及修理物品之場所。	C-1	供儲存、包裝、製造、檢驗、研發、組裝及修理工業物品，且具公害之場所。
			C-2	供儲存、包裝、製造、檢驗、研發、組裝及修理一般物品之場所。
D類	休閒、文教類	供運動、休閒、參觀、閱覽、教學之場所。	D-1	供低密度使用人口運動休閒之場所。
			D-2	供參觀、閱覽、會議之場所。
			D-3	供國小學童教學使用之相關場所。（宿舍除外）
			D-4	供國中以上各級學校教學使用之相關場所。（宿舍除外）
			D-5	供短期職業訓練、各類補習教育及課後輔導之場所。
*E類	宗教、殯葬類	供宗教信徒聚會、殯葬之場所。	E	供宗教信徒聚會、殯葬之場所。
F類	衛生、福利、更生類	供身體行動能力受到健康、年紀或其他因素影響，需特別照顧之使用場所。	F-1	供醫療照護之場所。
			F-2	供身心障礙者教養、醫療、復健、重健、訓練、輔導、服務之場所。
			F-3	供兒童及少年照護之場所。
			F-4	供限制個人活動之戒護場所。
G類	辦公、服務類	供商談、接洽、處理一般事務或一般門診、零售、日常服務之場所。	G-1	供商談、接洽、處理一般事務，且使用人替換頻率高之場所。
			G-2	供商談、接洽、處理一般事務之場所。
			G-3	供一般門診、零售、日常服務之場所。
H類	住宿類	供特定人住宿之場所。	H-1	供特定人短期住宿之場所。
			H-2	供特定人長期住宿之場所。
I類	危險物品類	供製造、分裝、販賣、儲存公共危險物品及可燃性高壓氣體之場所。	I	供製造、分裝、販賣、儲存公共危險物品及可燃性高壓氣體之場所。

第二條附表二

建築物使用類組使用項目舉例

類組	使用項目舉例
A-1	1. 戲（劇）院、電影院、演藝場、歌廳、觀覽場等類似場所。 2. 觀眾席面積在二百平方公尺以上之下列場所：體育館（場）及設施、音樂廳、文康中心、社教館、集會堂（場）、社區（村里）活動中心等類似場所。
A-2	1. 車站（公路、鐵路、大眾捷運）。 2. 候船室、水運客站。 3. 航空站、飛機場大廈。
B-1	1. 視聽歌唱場所（提供伴唱視聽設備，供人唱歌場所）、理髮（理容）場所（將場所加以區隔或包廂式為人理髮理容之場所）、按摩場所（將場所加以區隔或包廂式為人按摩之場所）、三溫暖場所（提供冷、熱水池、蒸烤設備，供人沐浴之場所）、舞廳（備有舞伴，供不特定人跳舞之場所）、舞場（不備舞伴，供不特定人跳舞之場所）、酒家（備有陪侍，供應酒、菜或其他飲食物之場所）、酒吧（備有陪侍，供應酒類或其他飲料之場所）、特種咖啡茶室（備有陪侍，供應飲料之場所）、夜總會、遊藝場、俱樂部等類似場所。 2. 電子遊戲場（依電子遊戲場業管理條例定義）。 3. 錄影帶（節目帶）播映場所。 4. B-3 使用組別之場所，有提供表演節目等娛樂服務者。
B-2	1. 百貨公司（百貨商場）商場、市場（超級市場、零售市場、攤販集中場）、展覽場（館）、量販店、批發場所（倉儲批發、一般批發、農產品批發）等類似場所。 2. 樓地板面積在五百平方公尺以上之下列場所：店舖、當舖、一般零售場所、日常用品零售場所等類似場所。
B-3	1. 飲酒店（無陪侍，供應酒精飲料之餐飲服務場所，包括啤酒屋）、小吃街等類似場所。 2. 樓地板面積在三百平方公尺以上之下列場所：餐廳、飲食店、飲料店（無陪侍提供非酒精飲料服務之場所，包括茶藝館、咖啡店、冰果店及冷飲店等）等類似場所。
B-4	1. 觀光旅館（飯店）、國際觀光旅館（飯店）等之客房部。 2. 旅社、旅館、賓館等類似場所。 3. 樓地板面積在五百平方公尺以上之下列場所：招待所、供香客住宿等類似場所。

類組	使用項目舉例
C-1	1. 變電所、飛機庫、汽車修理場（車輛修理場所、修車廠、修理場、車輛修配保管場、汽車站房）等類似場所。 2. 特殊工作場、工場、工廠（具公害）、自來水廠、屠（電）宰場、發電場、施工機料及廢料堆置或處理場、廢棄物處理場、污水（水肥）處理貯存場等類似場所。
C-2	1. 倉庫（倉儲場）、洗車場、汽車商場（出租汽車、計程車營業站）、書庫、貨物輸配所、電信機器室（電信機房）、電視（電影、廣播電台）之攝影場（攝影棚、播送室）、實驗室等類似場所。 2. 一般工場、工作場、工廠等類似場所。
D-1	1. 保齡球館、室內溜冰場、室內游泳池、室內球類運動場、室內機械遊樂場、室內兒童樂園、保健館、健身房、健身服務場所（三溫暖除外）、公共浴室（包括溫泉泡湯池）、室內操練場、撞球場、室內體育場所、少年服務機構（供休閒、育樂之服務設施）、室內高爾夫球練習場、室內釣蝦（魚）場、健身休閒中心、美容瘦身中心等類似場所。 2. 資訊休閒服務場所（提供場所及電腦設備，供人透過電腦連線擷取網路上資源或利用電腦功能以磁碟、光碟供人使用之場所）。
D-2	1. 會議廳、展示廳、博物館、美術館、圖書館、水族館、科學館、陳列館、資料館、歷史文物館、天文臺、藝術館等類似場所。 2. 觀眾席面積未達二百平方公尺之下列場所：體育館（場）及設施、音樂廳、文康中心、社教館、集會堂（場）、社區（村里）活動中心等類似場所。
D-3	小學教室、教學大樓等相關教學場所。
D-4	國中、高中、專科學校、學院、大學等之教室、教學大樓等相關教學場所。
D-5	1. 補習（訓練）班、文康機構等類似場所。 2. 兒童課後照顧服務中心等類似場所。
* E	1. 寺（寺院）、廟（廟宇）、教堂（教會）、宗祠（家廟）、宗教設施、樓地板面積未達五百平方公尺供香客住宿等類似場所。 2. 殯儀館、禮廳、靈堂、供存放骨灰（骸）之納骨堂（塔）、火化場等類似場所。
F-1	1 設有十床病床以上之下列場所：醫院、療養院等類似場所。 2. 樓地板面積在一千平方公尺以上之診所。 3. 樓地板面積在五百平方公尺以上之下列場所：護理之家機構（一般護理之家、精神護理之家）、產後護理機構、屬於老人福利機構之長期照顧機構（長期照護型）、長期照顧機構（失智照顧型）等類似場所。

類組	使用項目舉例
F-2	1. 身心障礙福利機構（全日型住宿機構、日間服務機構、樓地板面積在五百平方公尺以上之福利中心）、身心障礙者職業訓練機構等類似場所。 2. 啟智（聰、明）學校、盲啞學校、益智學校。 3. 日間型精神復健機構。
F-3	兒童及少年安置教養機構、幼兒園、幼兒園兼辦國民小學兒童課後照顧服務、托嬰中心、早期療育機構等類似場所。
F-4	精神病院、傳染病院、勒戒所、監獄、看守所、感化院、觀護所、收容中心等類似場所。
G-1	含營業廳之下列場所：金融機構、證券交易場所、金融保險機構、合作社、銀行、證券公司（證券經紀業、期貨經紀業）、票券金融機構、電信局（公司）郵局、自來水及電力公司之營業場所。
G-2	1. 不含營業廳之下列場所：金融機構、證券交易場所、金融保險機構、合作社、銀行、證券公司（證券經紀業、期貨經紀業）、票券金融機構、電信局（公司）郵局、自來水及電力公司。 2. 政府機關（公務機關）、一般事務所、自由職業事務所、辦公室（廳）、員工文康室、旅遊及運輸業之辦公室、投資顧問業辦公室、未兼營提供電影攝影場（攝影棚）之動畫影片製作場所、有線電視及廣播電台除攝影棚外之其他用途場所、少年服務機構綜合之服務場所等類似場所。 3. 提供場地供人閱讀之下列場所：K 書中心、小說漫畫出租中心。 4. 身心障礙者就業服務機構。
G-3	1. 衛生所（健康服務中心）、健康中心、捐血中心、醫事技術機構、牙體技術所、理髮場所（未將場所加以區隔且非包廂式為人理髮之場所）、按摩場所（未將場所加以區隔且非包廂式為人按摩之場所）、美容院、洗衣店、公共廁所、動物收容、寵物繁殖或買賣場所等類似場所。 2. 設置病床未達十床之下列場所：醫院、療養院等類似場所。 3. 樓地板面積未達一千平方公尺之診所。 4. 樓地板面積未達五百平方公尺之下列場所：店舖、當舖、一般零售場所、日常用品零售場所、便利商店等類似場所。 5. 樓地板面積未達三百平方公尺之下列場所：餐廳、飲食店、飲料店（無陪侍提供非酒精飲料服務之場所，包括茶藝館、咖啡店、冰果店及冷飲店等）等類似場所。

類組	使用項目舉例
H-1	1. 民宿（客房數六間以上）、宿舍、樓地板面積未達五百平方公尺之招待所。 2. 樓地板面積未達五百平方公尺之下列場所：護理之家機構（一般護理之家、精神護理之家）、產後護理機構、屬於老人福利機構之長期照顧機構（長期照護型）、長期照顧機構（失智照顧型）、身心障礙福利服務中心等類似場所。 3. 老人福利機構之場所：長期照顧機構（養護型）、安養機構、其他老人福利機構。 4. 身心障礙福利機構（夜間型住宿機構）、居家護理機構。 5. 住宿型精神復健機構、社區式日間照顧及重建服務、社區式身心障礙者日間服務等類似場所。
H-2	1. 集合住宅、住宅、民宿（客房數五間以下）。 2. 設於地面一層面積在五百平方公尺以下或設於二層至五層之任一層面積在三百平方公尺以下且樓梯寬度一點二公尺以上、分間牆及室內裝修材料符合建築技術規則現行規定之下列場所：小型安養機構、小型身心障礙者職業訓練機構、小型日間型精神復健機構、小型住宿型精神復健機構、小型社區式日間照顧及重建服務、小型社區式身心障礙者日間服務等類似場所。 3. 農舍。 4. 社區式家庭托顧服務、身心障礙者社區居住服務場所。
I	1. 化工原料行、礦油行、瓦斯行、石油煉製廠、爆竹煙火製造儲存販賣場所、液化石油氣分裝場、液化石油氣容器儲存室、液化石油氣鋼瓶檢驗機構（場）等類似場所。 2. 加油（氣）站、儲存石油廠庫、天然氣加壓站、天然氣製造場等類似場所。

叁、文化資產之特性

澎湖有文澳及媽宮二座城隍廟，在台灣地區來說是很特殊的。位於澎湖縣馬公市內的媽宮城隍廟是澎湖的「闔澎」三大公廟之一。光緒11年（1885）清法戰爭媽宮城隍廟傳出神蹟，事後獲皇帝賜匾尊崇加封為「靈應侯」。媽宮城隍廟在配置上是封閉式空間格局，主要特色在於融合拜殿、川亭抱廈與大殿的正殿空間，在配置上視為單一進落，前與三川殿搭配形成實際格局二進，但卻同時具有三進式意象的新空間型態。

媽宮城隍廟原登錄建築面積為723.68平方公尺（218.64坪），民國88年整修完工後目前實際建築面積486.43平方公尺(147.14坪）。為面闊五間，縱深二進式的平面格局。建物現有規模通面闊約17公尺，通進深約為35公尺。左右各留側院，天井平均深度約2.5公尺，廟前大埕受街道的影響，現況為近似梯形的不規則空間，最大深度僅5米。

台基面為石材，外牆以磚石混合構築，表面施以灰漿粉刷，大木結構採排山屋架之聯式構架作法，腰鼓梭柱、吊筒、栱頭龍飾、彎枋及牌樓看架等，皆具有澎湖當地特色。

廟面形式主要以硬山式筒板瓦屋面，且由於其為合院形制，屋坡相連，頗為壯觀，施作難度極高，屋頂剪粘材料為傳統瓷碗，色彩豐富，造型生動，其題材廣泛有趣。

本次修復工程，所有修復項目皆依原有形式修復，未變更古蹟形貌，對周圍環境無負面影響。再利用用途為「E類別E組供宗教信徒聚會、殯葬之場所」，係可延續原宮廟機能之使用用途及保持原有宗教信仰及教化功能。修復工程及再利用用途不會減損本古蹟文化資產特性。

肆、基地環境致災風險分析

古蹟歷史建築紀念建築及聚落建築群建築管理土地使用消防安全處理辦法第 4 條規定古蹟、歷史建築、紀念建築及聚落建築群修復或再利用，於適用建築、消防相關法令有困難時，所有人、使用人或管理人除修復或再利用計畫外，應基於該文化資產保存目標與基地環境致災風險分析，提出因應計畫，送主管機關核准。據此，本章依常態災害區分火災風險、地震風險及水災風險三項指標進行評估。並依評估結果，在不減損文化資產價值的原則下擬定預防、補強或其他減輕災害之建議。再依所提因應計畫評估災害風險之改善變化，俾降低災害風險，符合保存文化資產之目標需求。

本基地位於澎湖縣馬公市馬公段，非處山坡地，基地地形平坦，地勢北高南低，周邊排水系統完善。基地範圍未位於洪氾區，亦無活動斷層經過。基地位於馬公都市計畫保存區。東側鄰接巷道，南面臨接 11 米都市計畫道路光明路，西側鄰接空地馬公段 1468-1 地號，北側與馬公段 1467-5 地號相鄰。北側有鄰屋，廟體與鄰屋距離約 1 米。東側巷道旁為機關用地，目前為空地做停車場使用。基地南側直接臨接道路，西側穿越空地可到達道路，救災車輛進入方便。

茲就各風險指標依表列項目逐項評估如下:

火災風險指標:依附件三.(一).表二.1.「表二 古蹟歷史建築及聚落火災風險指標基準評分原則表」評估: 原則表總分為 43 分，現況評估結果為 11 分。

經依「配分原則」評估及提因應措施如原則表「因應措施」欄所示改善措施後，

項次一.古蹟與環境火災風險

評估項目：

1. 使用風險、

3. 文化資產毀損風險、

4. 逃生避難風險

項次二. 防火因應措施安全評估

評估項目：

1. 火災預防、

4. 逃生避難、

5. 緊急應變、

6. 定期檢視與檢修

等相關項目因改善而增加「改善後」配分。

改善後，本火災風險指標基準評分原則表依因應措施已完成狀況評估，得分可達29分。比現況評估11分，提昇18分有效降低火災風險。

地震風險指標：依附件三.(二).表三.「表三 古蹟歷史建築及聚落地震風險指標基準評分原則表」評估，原則表總分為30分，現況評估結果為18分。

經依「配分原則」評估及提因應措施如原則表「因應措施」欄所示改善措施後，

項次二. 建築構造系統

評估項目：

5. 建築結構耐震評估

項次三.古蹟保存現況

評估項目：

1. 構造破損、構造腐朽、蟲害

等相關項目因改善而增加「改善後」配分。

改善後，本地震風險指標基準評分原則表依因應措施已完成評估，得分為21分。比現況評估18分，提昇3分，改善後地震風險較現況有利。

水災風險指標：依附件三.(三).表四.「表四 古蹟歷史建築及聚落水災風險指標基準評分原則表」評估，原則表總分為18分，現況評估結果為13分。

經依「配分原則」評估及提因應措施如原則表「因應措施」欄所示改善措施後，

項次二.建築構造與保存現況

評估項目：

2. 建築構造保存現況

等相關項目因改善而增加「改善後」配分。

改善後，本水災風險指標基準評分原則表依因應措施已完成評估，得分達15分。比現況評估13分，提昇2分，改善後水災風險相對降低。

依上列各風險指標評估結果所擬定之因應措施及其他使用管理限制及措施如「第拾壹章 結論」及附件五.「表十 各項因應措施綜整及改善狀況表」所示。本歷史建築應依主管機關核准之因應措施內容進行改善，俾降低災害風險，符合保存文化資產目標之需求。

伍、再利用適宜性分析

媽宮城隍廟初建於乾隆四十四年(1779 年)建廟歷史悠遠。光緒年間中法之戰因顯靈庇佑澎民兵勇獲得清帝賜匾尊崇加封靈應侯。媽宮城隍廟為當地民眾信仰之一，自始即為宮廟使用用途，。

古蹟再利用用途歸類為「E 類別 E 組供宗教信徒聚會、殯葬之場所」符合原使用機能。此再利用用途能延續具有地方歷史文化價值之宗教儀式，有益保存原有文化資產特性，且不減損本古蹟之文化資產價值。再利用用途應屬適宜。

本古蹟各空間再利用用途詳附件七因應計畫圖說 A1-1 壹層全區平面圖。

陸、土地使用之因應措施

本縣定古蹟為地上一層之建築物，定著土地之都市計畫使用分區為保存區，再利用用途為「E類E組供宗教信徒聚會、殯葬之場所」。古蹟定著之土地無退縮建築之使用限制。

縣定古蹟定著之土地為澎湖縣馬公市馬公段1467-3地號。土地面積共933.00 m2，位於馬公都市計畫保存區-存1內。上方除本縣定古蹟外並無其他建築物。以縣定古蹟所在整筆土地面積計算基地上方建築物之建蔽率及容積率，得土地上方建築物之建蔽率為52.14%，容積率為52.14%。依馬公都市計畫第A區細部計畫案土地使用分區管制要點中保存區之管制規定為「存1」:依文化資產保存法相關規定辦理，使用強度應照現況。本基地建蔽率、容積率依現況各為52.14%及52.14%。基地範圍、面積計算等詳附件七因應計畫圖說A0-2至A0-5。

本古蹟土地使用符合都市計畫使用分區規定。

柒、建築管理之因應措施

依內政部 99.3.3 台內營字第 0990801045 號令修正發布，自中華民國九十九年四月一日生效之「供公眾使用建築物之範圍」檢討，本古蹟再利用用途 E 類別 E 組之「寺廟」屬於供公眾使用之建築物範圍。

依查核作業手冊之因應計畫檢討表「表五 古蹟歷史建築及聚落防火避難設施及消防設備改善檢討項目」，詳附件四.(一)，檢討如下：

1. 第 1 項：檢討表檢討原則

   古蹟、歷史建築及聚落應依表六「防火避難設施改善項目、內容及方式」，詳附件四.(二)，、表七「消防設備改善項目、內容及方式」，詳附件四.(三)，及表八「無障礙設施改善檢討表」，詳附件四.(四)，檢討改善，改善有困難之項目應列舉並統提因應計畫。

   本項規定檢討應依查核作業手冊內之檢討表，表六、表七、表八，各表所列之項目檢討改善，改善有困難之項目應提改善措施併入因應計畫。

   本章前半檢討表五 古蹟歷史建築及聚落防火避難設施及消防設備改善的項目，後半檢討表六 防火避難設施改善項目。

   表七 消防設備改善項目檢討則列於第捌章「消防安全之因應措施」檢討。

   表八 無障礙設施改善項目檢討則列於第玖章「無障礙使用設施之改善」檢討。

2. 第 12 項：消防設備改善檢討

   依 表五 12.(2)及 12.(3)檢討項目分別為滅火設備及排煙設備之施工及結構安全確有困難者，應提因應措施。

本項目之檢討及改善詳 第捌章「消防安全之因應措施」檢討。

3. 第 13 項：無障礙使用設施改善檢討

依 表五 13. 檢討項目為於規劃之參觀路線範圍內之公共設施或建築設施、設備，應檢討改善無障礙設施。

本項目之檢討及改善詳 第玖章「無障礙使用設施之改善」檢討。

表五各項除第 12 項、第 13 項列於後章檢討外，無其他項目需提出因應措施。

依查核作業手冊之因應計畫檢討表「表六 防火避難設施改善項目、內容及方式」，詳附件四.(二)，檢討如下：

本建築物使用類組為 E 類：宗教類。依表六說明，E 類各檢討項目分別有下列之一檢討方式：

「╳」：免辦理檢討改善

「△」：指應依表五之規定辦理改善，倘仍無法改善，應提具因應計畫

「○」：指應於不減損文化資產價值前題下辦理改善

1. 防火區劃部分，因「面積區劃」及「特定用途空間區劃」為「╳」項目免辦理檢討改善，故不檢討。
2. 表六之「△」項目依檢討表表五之相對項目檢討，各規定檢討項目檢討結果均為「免檢討」及「符合」。
3. 表六之「○」項目有一項，即「內部裝修材料」。本項評估說明為「律定使用管理措施」。此項目提因應措施之「B. 其他」中之「一、使用管理限制」，(二)再利用新增內部裝修材料使用時應符合法規規定之防火耐燃性能。確保內部裝修使用材料符合法規的耐燃或防火規定。

捌、消防安全之因應措施

本章依附件四.(三)檢討表「表七　消防設備改善項目、內容及方式」檢討:

本建築物使用類組為E類E組:供宗教信徒聚會、殯葬之場所。依表七說明，E類各檢討項目分別有下列之一檢討方式:

「╳」:免辦理檢討改善

「△」:指應依表五第12點之規定辦理改善。

「○」:指應於不減損文化資產價值前題下辦理改善

依各類場所消防安全設備設置標準第12條分類，本建築物用途屬第二款乙類場所第五目之寺廟、宗祠、教堂、供存放骨灰(骸)之納骨堂(塔)及其他類場所。為總樓地板486.43平方公尺地上一層之建築物。

依各類場所消防安全設備設置標準第14條至第30條逐條檢討，本建築物應設置滅火器、避難指標、緊急照明設備、排煙設備等設備。

前已設置滅火器及緊急照明設備。本次檢討避難指標、及排煙設備等設備。

避難指標本次新增出口標示燈及避難方向指示燈以符法規。

排煙設備因施工及結構安全確有困難，故提改善措施「以現場棟架梁枋為防煙壁區劃間隔」

為提昇建築物使用安全，本次加設緊急廣播設備。

以上改善措施內容詳「第拾壹章　結論」及附件五.「表十　各項因應措施綜整及改善狀況表」。

玖、無障礙使用設施之改善

本章依附件四.(四)檢討表「表八 無障礙設施改善檢討表」檢討:

本建築物使用類組為E類E組:供宗教信徒聚會、殯葬之場所。依表八說明，E類各檢討項目分別有下列之一檢討方式:

「╳」: 指免設置

「△」: 指申請人視實際需要自由設置

「○」: 指應於不減損文化資產價值前題下辦理改善

1. 表八之「╳」檢討項目「浴室」為免設置。本建築物本身無此類設施。
2. 表八中無「△」由申請人視實際需要自由設置之檢討項目。
3. 表八其餘檢討項目為「○」，於不減損文化資產價值前題下辦理改善。其中「樓梯」、「昇降設備」及「輪椅觀眾席位」項目，本建築物內無此類設施，故免檢討。

其他「○」項目檢討如下:

「室外通路」、「避難層坡道及扶手」、「室內出入口」等礙於建築物廟宇形制現況多臺階及門檻無法改善，故提因應措施「維持現狀，輔以服務人員協助」。

「避難層出入口」前設置不小於150*150之平台，因本建築物受限地形前方及側方出入口皆有臺階無法改善，故提因應措施「於東側側院前方及正殿東側側門出入口前方設置服務告示牌上書明顯澎湖媽宮城隍廟服務電話」。提供行動不便者需要進入時打服務電話立即有服務人員出來服務輔助。

「室內通路走廊」，礙於建築物廟宇形制現況多臺階及門

檻，通路寬度及地面平順均難達到法規規定。為減少行動不便者進入正殿之困難，故提因應措施「於室內通路左右走廊階梯旁設置服務告示牌上書明顯澎湖媽宮城隍廟服務電話」。提供行動不便者需要進入正殿時打服務電話立即有服務人員出來服務輔助。

「廁所盥洗室」，本建築物室內無廁所，目前利用自有之文物館鄰房既有設施提供訪客使用。故提因應措施「維持現狀，利用自有文物館鄰房既有設施提供訪客使用」。

「停車空間」，本建築物所在土地除建築物外前後左右空地有限。建築物目前無停車場，訪客利用附近既有設施停車。為維持寺廟既有場域空間，宜保持現有空地使用方式。故提因應措施「利用相鄰公有停車場停車設施停車」。

依表八檢討內容提出之改善措施詳「第拾壹章 結論」及附件五.「表十 各項因應措施綜整及改善狀況表」。

拾、結構與構造安全及承載量之分析

本建築物構造為磚、石、木結構，構造型式下方牆體為咾咕石砌築，上方屋頂為木桁架瓦頂。此磚、石、木結構為本區建築物的重要文化資產。

建築物於民國 88 年進行修復工程，上次工程距今已 30 餘年。建築物目前結構有嚴重蛀蝕現象。除正殿、軒廊及拜庭狀況尚好外，拜殿、左、右廂房及三川殿之主要構件均有不同程度之蛀蝕現象。主體結構目前尚無結構傾倒損壞情形，但已遭蛀蝕之構件應儘早修復，以維建築物安全。

建築物結構檢核詳附件六結構計算書。檢核結果為: 本建物經分析結果修復後木架柱及橫梁尚符合安全，但現況構件如有損壞，如:石牆面層剝落或裂損、屋架損壞、屋瓦破損、天花板漏水及油漆剝落等，需針對損壞作更換或修復，以維護建物之結構安全。

拾壹、結論

本建築物應依因應計畫辦理下列各項因應措施:

A. 因應措施內容
一、建築物木柱、木棟架及桁木腐朽蛀空35%以上之損壞部位整修抽換（表三.二.5，表三.三.1， 表四.二.2)。木構架損壞部位詳因應計畫圖說A1-5, A1-6, A1-7。
二、建築物屋頂漏水處修復（表四.二.2)。漏水位置詳因應計畫圖說A1-8, A1-9。
三、新設消防設備緊急廣播設備、避難方向指示燈及出口標示燈（表二.二.4，表五.12.(1))。新設數量詳因應計畫圖說F-2。
四、排煙設備施工確有困難，以現場棟架梁枋為防煙壁區劃分割。分割區劃詳因應計劃圖說F-3。(表五.12.(3))
五、「室外通路」、「避難層坡道及扶手」、「室內出入口」等維持現狀，輔以服務人員協助（表五.13，表八)。
六、1.「避難層出入口」於東側側院前方近道路處及東側出入口前方設置服務告示牌上書明顯澎湖媽宮城隍廟服務電話，服務告示牌共設置二處。並於東側側門與光明路間之巷道高差處施做斜坡改善一處。 2.「室內通路走廊」則於室內通路左右走廊階梯旁設置服務告示牌上書明顯澎湖媽宮城隍廟服務電話，服務告示牌共設置二處。 以上1、2項行動不便者需要協助進入時可由服務告示牌上得知服務電話。撥打服務電話立即有服務人員出來服務輔助（表五.13，表八)。 服務告示牌4處及斜坡改善1處之位置詳因應計畫圖說A1-4。
七、「廁所盥洗室」維持現狀，利用自有文物館鄰房既有設施提供訪客使用（表五.13，表八)。
八、「停車空間」，利用相鄰公有停車場有停車設施停車（表五.13，表八)。

B. 其他	
一、使用管理之限制	
(一)	本建築物最大容留人數建議為140人。(表二.一.1，表二.二.4)
(二)	再利用新增內部裝修材料使用時應符合法規規定之防火耐燃性能。(表二.一.3，表六-內部裝修材料)
(三)	正殿二側側門於寺廟開放時段保持常時開啟，緊急時方便人員緊急避難。(表二.一.4)
二、使用管理措施之律定及執行	
(一)	防火管理措施(用火、用電、可燃物安全管理措施)。(表二.一.1，表六-室內裝修)
(二)	文物登錄、管理及緊急搶救防護計劃。(表二.一.3)
(三)	緊急應變計劃及定時檢討。(表二.二.5)
(四)	設施設備定期檢視與檢修措施(專業單位每12個月一次)。(表二.二.6)
(五)	如制定管理維護計畫，上列需律定之措施及計劃可併於管理維護計劃內。

拾貳、附件

附件一 地籍圖

附件二 土地謄本及土地使用分區證明書

附件三 基地環境致災風險評估

　　（一）.表二 1. 火災風險評估

　　　　　　　2. 火災風險-容留人數評估表

　　（二）表三 地震風險評估

　　（三）表四 水災風險評估

附件四 防火避難設施及消防設備改善檢討表

　　（一）表五 防火避難設施及消防設備改善檢討項目

　　（二）表六 防火避難設施改善項目內容及方式

　　（三）表七 消防設備改善項目內容及方式

　　（四）表八 無障礙設施改善檢討

附件五 表十 各項因應措施綜整表

附件六 結構計算書

附件七 因應計劃圖說

附件一

地籍圖

地籍圖謄本

澎湖電謄字第002059號
土地坐落：澎湖縣馬公市馬公段1467-3地號共1筆

本謄本與地籍圖所載相符（實地界址以複丈鑑界結果為準）
北　資料管轄機關：　澎湖縣澎湖地政事務所
　　本謄本核發機關：　澎湖縣澎湖地政事務所　　　主任：郭承照
　　中　華　民　國　110年01月19日09時54分

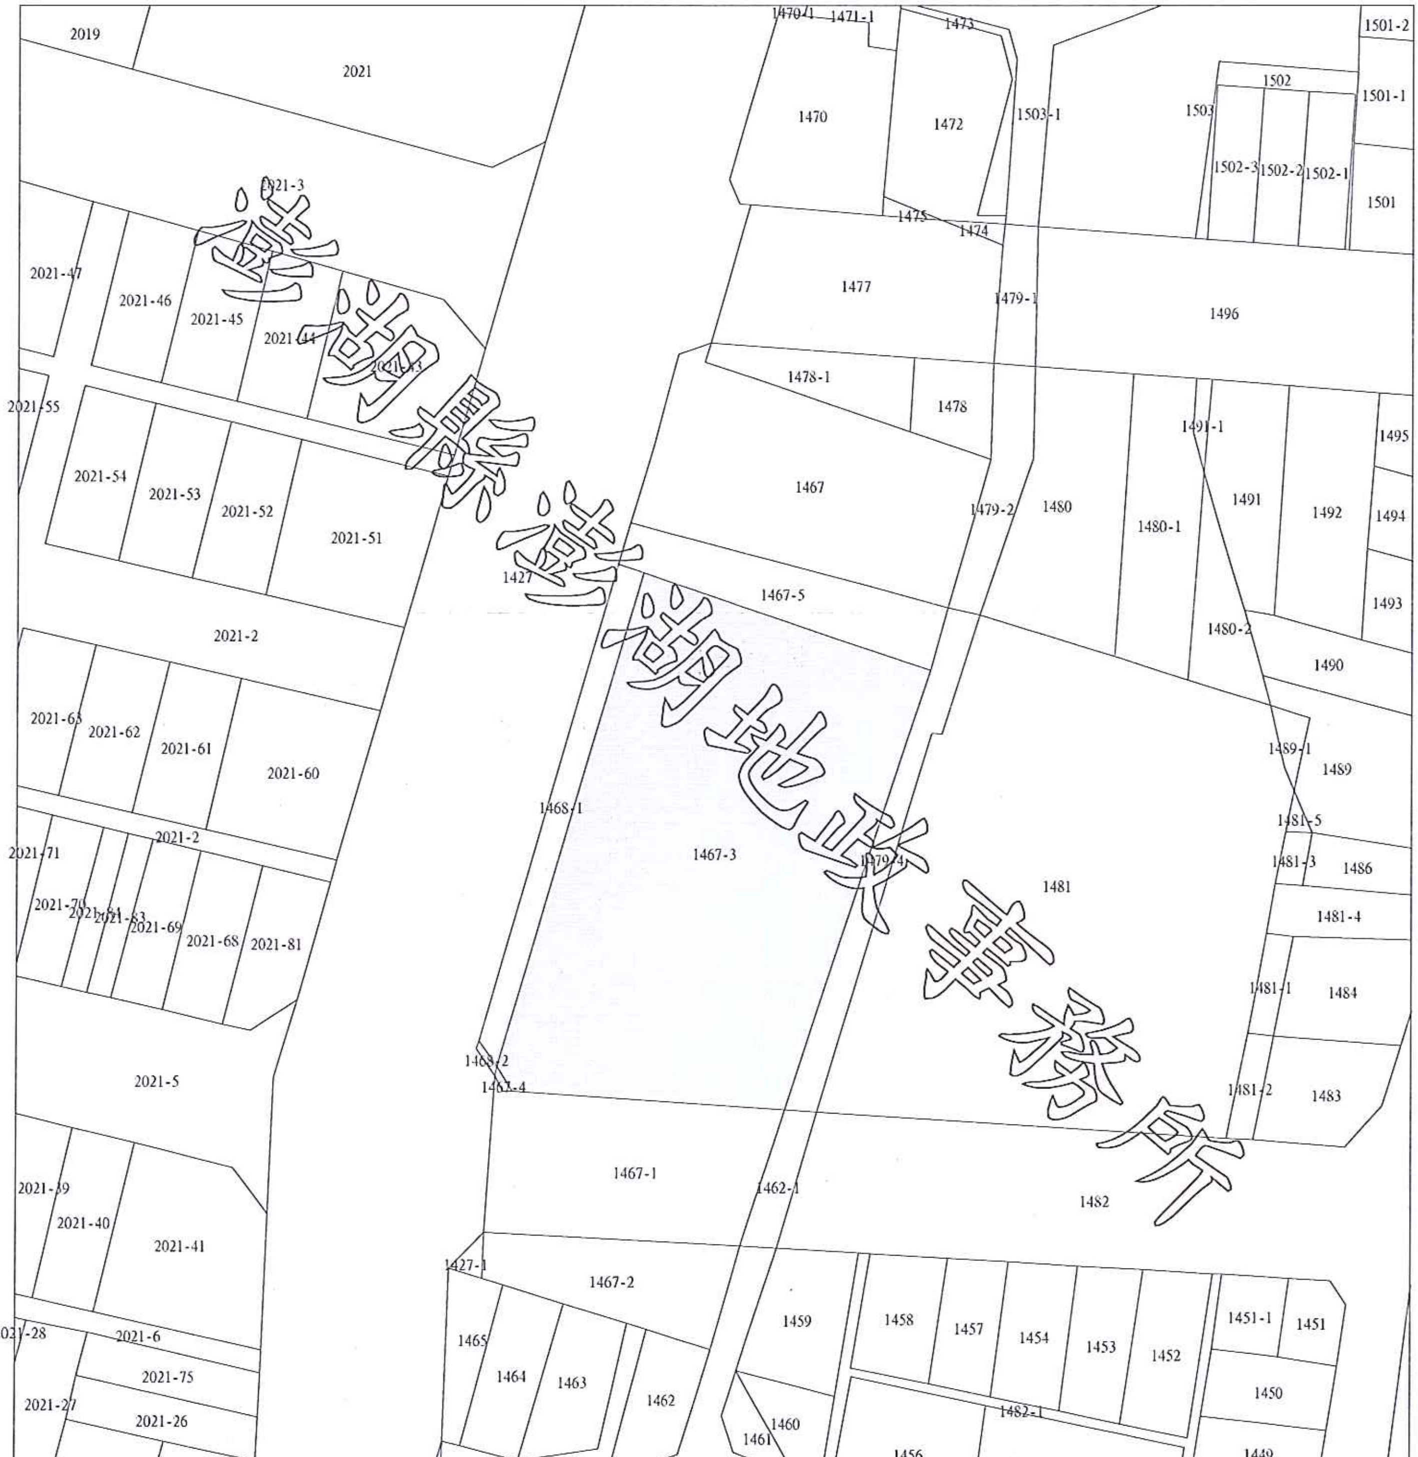

比例尺：1/600

澎湖縣澎湖地政事務所

本謄本係網路申領之電子謄本，由梁守誠自行列印
謄本種類碼：EJWT*8ER55，可至：https://cp.land.nat.gov.tw 查驗本謄本之正確性
惟為考量檔案傳輸中心之資料負荷度，線上有效查驗期限為三個月。

附件二

土地謄本

及

土地使用分區證明書

土地登記第二類謄本（地號全部）
馬公市馬公段 1467-0003地號

列印時間：民國110年01月19日09時54分　　　　　　　　　　頁次：1

本謄本係網路申領之電子謄本，由梁守誠自行列印
謄本種類碼：GETE*TJLFT43，可至https://ep.land.nat.gov.tw查驗本謄本之正確性
澎湖地政事務所　主　任　　郭承照
澎湖電謄字第002059號
資料管轄機關：澎湖縣澎湖地政事務所　謄本核發機關：澎湖縣澎湖地政事務所

**************** 土地標示部 *****************

登記日期：民國088年11月23日　　　　　　　　登記原因：分割
面　　積：******933.00平方公尺
使用分區：（空白）　　　　　　　　　　　　使用地類別：（空白）
民國110年01月　公告土地現值：***59,729元／平方公尺
地上建物建號：馬公段　　04582-000
其他登記事項：分割自：１４６７地號
　　　　　　　因分割增加地號：１４６７－０００５地號

*************** 土地所有權部 ****************

（0001）登記次序：0001
登記日期：民國036年09月20日　　　　　　　　登記原因：總登記
原因發生日期：民國---年--月--日
　所有權人：財團法人澎湖馬公城隍廟
　統一編號：77185125
　住　　址：澎湖縣馬公市重慶里８鄰光明路２０號
權利範圍：全部 *********1分之1*********
權狀字號：085澎地狀字第015648號
當期申報地價：109年01月***11,404.0元／平方公尺
前次移轉現值或原規定地價：
053年08月　　******173.0元／平方公尺
歷次取得權利範圍：全部*********1分之1*********
其他登記事項：（空白）

〈 本謄本列印完畢 〉

※注意：一、本電子謄本係依電子簽章法規定產製，其所產製為一密文檔與地政事務所核發紙張謄本具有同等效用。
　　　　二、若經列印成紙本已為解密之明文資料，僅供閱覽。本電子謄本要具文書證明效力，應上網至　https://ep.land.nat.gov.tw　網站查驗，以上傳電子謄本密文檔案，或輸入已解密之明文地政電子謄本第一頁的謄本種類碼，查驗謄本之完整性，以免被竄改，惟本謄本查驗期限為三個月。
　　　　三、本謄本之處理及利用，申請人應注意依個人資料保護法第５條、第１９條、第２０條及第２９條規定辦理。
　　　　四、前次移轉現值資料，於課徵土地增值稅時，仍應以稅捐稽徵機關核算者為依據。

郵寄

<table>
<tr><th colspan="5">澎湖縣政府都市計畫土地使用分區(或公共設施用地)證明書</th></tr>
<tr><td colspan="2">申請人</td><td colspan="3">梁守誠建築師事務所</td></tr>
<tr><td colspan="2">副本收受者</td><td>澎湖縣政府建設處</td><td>文號</td><td>中華民國 109 年 02 月 14 日
府建城字第 1090009451 號</td></tr>
<tr><td colspan="2">鄉鎮市區</td><td>馬公市</td><td>段別</td><td>馬公段</td></tr>
<tr><td colspan="2">地號及土地使用分區（或公共設施用地）</td><td colspan="3">1467-3 保存區(存1)
1468-1 保存區(存1)
2445 保存區(存1)
2446 保存區(存1)
2444-3 保存區(存1)
以下空白</td></tr>
<tr><td colspan="2">都市計畫案名（發布實施日期）</td><td colspan="3">變更馬公都市計畫第A區細部計畫（配合主細分離專案通盤檢討）(108/02/15)</td></tr>
<tr><td rowspan="3">計畫書中特別土地使用規定</td><td>整體開發方式</td><td colspan="3"></td></tr>
<tr><td>有關公共設施負擔比例之規定</td><td colspan="3"></td></tr>
<tr><td>其他規定</td><td colspan="3">2445、2446及2444-3等地號於本都市計畫區內申請建築執照前應先經本縣都市設計審議委員會審核。</td></tr>
<tr><td colspan="2">備註</td><td colspan="3"></td></tr>
</table>

說明：

一、所核發之都市計畫土地使用分區（或公共設施用地）證明書係依據已公告實施之都市計畫書圖及地籍套圖核對僅供參考，若作實施之依據應依現況指示建築線為準。

二、本證明書係就申請地號查核都市計畫土地使用分區（或公共設施用地）及計畫說明書之特殊使用規定，如以市地重劃方式整體開發，公共設施負擔比例之規定・・・等予以查列，至計畫書中其他土地使用分區管制之規定，如使用類別、使用性質、建蔽率、容積率、高度、前後院、側院及開發限制等之限制規定，請逕洽都市計畫主管機關查詢。

三、本證明書有效期間為六個月，證明書核發後有關土地位置、地號或都市計畫內容如經依法公告變更，應以公告變更者為準，不另行通知。

四、未發布細部計畫地區應依都市計畫法第十七條規定辦理。

縣長賴峰偉

本案依分層負責規定授權主管科長決行

1090153

附件三

基地環境致災風險評估

附件三

（一）

表二.1 火災風險評估

表二.1　古蹟歷史建築及聚落火災風險指標基準評分原則表

項次	指標項目	評估項目	評估基準	配分	配分原則	現況評估	現況說明	改善後	因應措施
一	古蹟與環境火災風險	1.使用風險	用火用電安全	2	1分：無使用明火	0	現場有瓦斯燃香燈	0	律定用火用電管理措施
					1分：用電安全因應措施	0	目前無用火用電管理措施	1	
					2分：上述二項均符合				
			使用人數：人員密度控管	2	各空間具容留人數評估及管制措施	0	目前無人員管制措施	2	提評估表，限制單一時間最大容留人數。詳表二.2容留人員評估表
			用途類型：可燃物使用強度控管	2	內部空間可燃物具火載量評估及安全管理措施	0	目前無防火管理措施	2	律定防火管理措施
		2.環境風險	鄰棟建築延燒風險：鄰棟距離	1	與它棟建築間距均超過4m	0	北側與鄰屋最小鄰棟距離約1m。	0	無
			道路交通系統救援風險：車輛可接近性與及時性	1	有2向以上車輛可接近之道路(寬度需6m以上)	1	南側直接臨接寬11米之計畫道路光明路。	1	無
		3.文化資產毀損風險	內部裝修材料防火性能(不涉及文化資產保存與修復部分)	2	再利用新增內部裝修材，均為防火材料者	0	目前無新增裝修材料	2	提使用管理限制，規範未來裝修材料防火性能

表二.1　古蹟歷史建築及聚落火災風險指標基準評分原則表

項次	指標項目	評估項目	評估基準	配分	配分原則	現況評估	現況說明	改善後	因應措拖
一	古蹟與環境火災風險	3.文化資產毀損風險	文物等重要文化資產災時防護與搶救	2	具詳實具體之文物管理、登錄及可行之緊急搶救搬運(防護)計畫。	0	目前無文物管理及緊急搶救防護計劃	2	律定文物管理及緊急搶救防護計劃
		4.逃生避難風險	兩方向避難：各樓層可通往避難層(1F、戶外等安全據點)之動線	1	各樓層可通往避難層(1F、戶外等安全據點)之動線有兩個以上為評估原則	1	除正門外，東西二側各有二側門通往戶外。	1	無
			最長步行距離：居室通往避難層最遠之避難路徑長度	1	最長步行距離小於15m	1	居室各點至戶外均小於15m。	1	無
			避難節點：避難路徑有節點、高度差、物件崩塌形成障礙物等狀況	1	針對大量人流或因路徑狹窄、具高度差、物件崩塌形成障礙物等，使人流經往出入口或路徑時造成阻塞，不利避難之境況提出因應措施。	0	主要避難路徑為左右廂房的廊道階梯及拜庭階梯。廊道與正殿間有4階高差，避難逃生時易阻塞及造成人員傷害。	0	礙於形制，無法改善階梯高差但可建議正殿二側側門於開放時間保持常時開啟，緊急時可減少經由階梯避難的人員。
二	防火因應措施安全評估	1.火災預防	安全監控：環境保全與監控	2	1分：日間管理人常時管理，夜間具電子系統保全 2分：全日班保全人員駐守	0	目前無保全人員	0	建築物為半開放空間，白日開放時段有工作人員看顧。關閉後由值班人員巡守。

表二.1　古蹟歷史建築及聚落火災風險指標基準評分原則表

項次	指標項目	評估項目	評估基準	配分	配分原則	現況評估	現況說明	改善後	因應措施
二	防火因應措施安全評估	1.火災預防	防火管理：用火、用電、可易燃物安全管理、縱火防範等	2	律定防火管理項目並提出可有效落實之對策	0	目前無防火管理措施	2	律定防火管理措施
		2.火警偵知與通報	火警偵知：探測器使用與裝設之適宜性	2	1分：各空間使用獨立式火警警報器 2分：各空間依場所特性評估設置探測煙霧濃度、溫度差、光電或其他可燃性氣體濃度等火警探測器。	2	目前消防設施使用差動局限型探測器	2	無
			火警通報：火警受信總機、通報裝置使用與裝設之適宜性	2	1分：受信總機裝置於常時有人之場所 2分：火警訊號(受信總機)全日有人監控；或具自動通報裝置移報至管理人、消防單位等。	1	目前火警受信總機設於左廂房，常時有工作人員進出	1	無
		3.滅火控制	手提滅火器：設置場所具重要文化歷史價值之建築、構件、文物等文化資產，宜選用氣體或水系滅火器，避免使用化學藥劑（如乾粉）等對文化資產有損害之風險者	2	符合評估基準並具評估考量適宜之設置位置(搶救動線上)及第一線應變人員使用輕量化需求。	2	目前已設置手提滅火器	2	無

表二.1　古蹟歷史建築及聚落火災風險指標基準評分原則表

項次	指標項目	評估項目	評估基準	配分	配分原則	現況評估	現況說明	改善後	因應措施
二	防火因應措施安全評估	3.滅火控制	簡易型滅火設施：可單人操作之滅火設施	2	1分：民生用撒水裝置，如澆灌器等（需確保場所足夠水壓水量，明顯不足者應加裝加壓設施） 2分：簡易型消防栓(保型水帶）或同等滅火效能之移動式滅火設施。固定式消防栓可評估設於戶外基地，避免設備損及古蹟本體	0	無	0	無
			自動撒水系統：在人員無法針對火災早期偵知及初期滅火活動有困難時，依現況條件評估設置	2	宜選設密閉式、預動式撒水系統或細水霧系統，另應考量設置場所之排水系統，以減少撒水後水損情形。展示及典藏空間可配合防水櫃設計	0	無	0	無
			戶外射水系統：古蹟及其周邊環境具延燒風險，依現況條件評估設置	2	放水槍系統、水幕系統等可抑制延燒與飛火波及之自動或手動射水系統。	0	無	0	無

表二.1　古蹟歷史建築及聚落火災風險指標基準評分原則表

項次	指標項目	評估項目	評估基準	配分	配分原則	現況評估	現況說明	改善後	因應措施
二	防火因應措施安全評估	3.滅火控制	消防用水供給：消防水源供給與水利設施資源應用	2	1分：古蹟周邊道路設有公設消防栓(救火栓)	1	西北角道路旁有公設消防栓	1	無
					1分:古蹟基地環境常時有可供應消防用水水源，如天然水源(河川、溪流)、景觀池(滯洪池)、水井、溝渠等替代水源	0	無	0	無
					2分:上述二項均符合				
		4.逃生避難	逃生避難系統：災害發生後能即時有效引導人員避難	2	緊急廣播設備、緊急照明、出口及避難方向標示等依場所逃生避難條件需求設置	0	現況有緊急照明，無避難方向指示及無出口標示。	2	新設緊急廣播設備、避難方向指示燈及出口標示燈
			人員避難可及性與及時性	2	經合理評估古蹟內部人員火災時可全數安全避難(避難總人員、避難有效動線、避難總時間等條件分析評估)	0	目前無人員管制計畫及避難總時間之分析評估	2	提評估表，限制單一時間最大容留人數。詳表二.2容留人員評估表。

表二.1　古蹟歷史建築及聚落火災風險指標基準評分原則表

項次	指標項目	評估項目	評估基準	配分	配分原則	現況評估	現況說明	改善後	因應措施
二	防火因應措施安全評估	5.緊急應變	緊急應變計畫：計畫研擬檢討及動態演練，每6個月執行一次	2	明確區分日間、夜間及例假日境況之應變對策；計畫及演訓應符合場所及災害境況	0	目前無緊急應變計畫	2	律定緊急應變計畫並定時檢討
			緊急應變人力：災時第一線可應變人員	2	全日均有第一線應變人員(自助)，並與鄰近住民或團體協同災時聯合應變(共助)	2	白日開放時間有工作人員處理應變(自助)	2	律定計畫，結合鄰近住民於夜間緊急狀況時協同應變(共助)
		6.定期檢視與檢修	計畫檢視與設施設備定期檢修：通過相關單位定期性之計畫檢視與設施設備檢修	2	1分：委託專業單位每12個月定期性之計畫檢視與設施設備檢修。	0	目前無管理維護計畫	1	律定設施設備定期(每12月)檢視措施
					2分：委託專業單位每6個月定期性之計畫檢視與設施設備檢修。			0	
現況評估						11			
因應措施								29	

火災風險指標基準評估總分: 43分（高分者優）

現況評估：	11	分（修復或再利用前現況評估分數）
因應措施：	29	分（經提擬修復及因應計畫相關措施後之評估分數）

註：各硬體設備設計原則應符合文化資產空間意象，包括顏色、尺寸、型式等外觀條件。操作方式以單人可簡易操作為原則。

附件三

（一）

表二.2 火災風險-容留人數評估表

澎湖媽宮城隍廟

表二.2　古蹟歷史建築及聚落火災風險-容留人數評估表

項次	指標項目	評估項目	評估基準	評估內容			
一	古蹟與環境火災風險	1.使用風險	使用人數：人員密度控管	a.	平時工作人員人數	5	人
				b.	平日單一時間遊客平均滯留人數:	45	人
				c.	平日平均容留總人數(c=a+b):	50	人
				d.	節慶平均容留人數 香客估計約為平日3倍 (d=b*3+a):	140	人
二	防火因應措施安全評估	4.逃生避難	人員避難可及性與及時性	e.	對外逃生避難出口數目:	7	處
				f.	每逃生避難出口 平均使用人數 (f=d/e):	20	人/處
				g.	每人穿過避難出口使用時間:	1.5	秒/人
				h.	每避難出口逃生使用時間 (h=f*g):	30	秒/處
				i.	自主要活動區至避難出口平均時間:	2	分鐘
				j.	平均避難疏散時間(j=h+i):	2.5	分鐘
				k.	預設避難疏散時間:	3	分鐘
				評估結果: 建議最大容留人數:140人			

附件三

（二）

表三 地震風險評估

表三　古蹟歷史建築及聚落地震風險指標基準評分原則表

項次	指標項目	評估項目	評估基準	配分	配分原則	現況評估	評估說明	改善後	因應措施
一	區域環境	1. 地震震區	古蹟所在地震區劃分	2	1分：甲區 2分：乙區	2	依88.12.29內政部公告台灣地區震區劃分，澎湖縣位於地震乙區。	2	無
		2. 災害歷史	古蹟歷年震災調查及受災狀況註記。	2	0分：無調查註記 1分：經調查有明顯受災狀況 2分：經調查無受災狀況	0	無調查註記	0	無
		3. 活斷層	半徑5km內有無活斷層	2	1分：經調查有活斷層 2分：經調查無活斷層	2	澎湖縣境內無活斷層	2	無
		4. 周邊地形	根據古蹟周邊地形狀況，評估受地震力影響程度及二次災害境況	2	0分：鄰接山坡地 1分：地質軟弱有地層下陷狀況 2分：大致為平地，且無地層下陷	2	屬平地且無地層下陷	2	無

表三　古蹟歷史建築及聚落地震風險指標基準評分原則表

項次	指標項目	評估項目	評估基準	配分	配分原則	現況評估	評估說明	改善後	因應措施
一	區域環境	5. 鄰棟建築關係	地震時引起建築物之變形造成鄰棟建築物間的相互碰撞，或鄰棟建築傾倒、墜落物波及等	2	鄰近無它棟建築傾倒、墜落物波及等疑慮	0	建築物北側鄰棟距離約1m	0	無
		6. 道路系統	評估道路系統因震災，造成災害搶救困難。	2	0分：可接近道路寬度4m以下 1分：可接近道路寬度4m~6m 2分：可接近道路寬度6m以上	2	建物西側及南側均可直接或間接接近寬度6m以上之道路	2	無
二	建築構造系統	1. 建築物高度	建築物高度為受災規模影響指標之一	2	0分： 8m以上 1分： 4m~8m 2分：未滿 4m	1	三川殿及正殿為地上一層建築物。	1	無
		2. 建築高度與建築短邊長度比	結構物立面形狀之塔狀比，建築高度與建築短邊長度比可作為建築物的結構安定性指標。	2	0分： 1以上 1分： 0.5以上，未滿1 2分：未滿 0.5	2	短邊長度約18m，中脊木桁頂點高度約6.5m	2	無

表三　古蹟歷史建築及聚落地震風險指標基準評分原則表

項次	指標項目	評估項目	評估基準	配分	配分原則	現況評估	評估說明	改善後	因應措施
二	建築構造系統	3.建築物形狀	建築物的平面和立面的形狀規則性可作為建築物的結構安定性指標，規則平面以接近矩形為主，不規則平面如L形、凹字形、凸字形、回字形等；立面形狀規則性判斷，如1樓上方樓層面積未明顯退縮，四向立面以接近矩形為主，不規則立面則為L形或凸字形等。	2	0分：立面為不完整形狀	1	立面形狀完整。平面為具有中央天井的回字形。	1	無
					1分：平面為不完整形狀				
					2分：平面、立面皆為完整形狀				
		4.建築構造	建築構造材料影響建築物耐震能力，國內古蹟構造主要可分為磚石造、木構造、加強磚造、RC造及鋼構造，以磚石造耐震較差，加強磚造及RC造次之，全木構造及鋼構造較佳。	2	0分：磚石造	1	本建築物非磚石造，亦非全木構造。取中間值1為評估配分	1	無
					1分：加強磚造、RC造				
					2分：全木構造、鋼構造				

表三　古蹟歷史建築及聚落地震風險指標基準評分原則表

項次	指標項目	評估項目	評估基準	配分	配分原則	現況評估	評估說明	改善後	因應措施
二	建築構造系統	5. 建築結構耐震評估	建築結構經專業者進行耐震評估	2	建築結構經專業者進行耐震評估必要時提出補強計畫	0	本建築物經結構技師進行結構計算，將損壞部分修復後尚屬安全。	2	整修抽換損害部分
三	古蹟保存現況	1. 構造破損、構造腐朽、蟲害	構造破損、構造腐朽、蟲害狀況評估	2	0分：構造損害過半 1分：構造局部破損、傾斜或構造腐朽、蟲害 2分：構造狀況正常	1	拜殿、左右廂房及三川殿部分桁木蟲蛀及腐朽。	2	整修抽換損害部分
		2. 主要結構變形	變形或傾斜評估	2	0分：明顯變形或傾斜 1分：輕微變形或傾斜 2分：正常	2	建築物於88年整修。目前結構構件位置正常。	2	無
		3. 構造修復記錄	構造修復記錄	2	0分：未修復、不清楚 1分：15年以上 2分：未滿15年或經評估不需修復	1	建築物於88年整修。	1	無

表三　古蹟歷史建築及聚落地震風險指標基準評分原則表

項次	指標項目	評估項目	評估基準	配分	配分原則	現況評估	評估說明	改善後	因應措施
三	古蹟保存現況	4. 建築構造、量體變更或增建	以近代變更及增建狀況為考量，變更及增建影響原建築耐震性能。	2	0分：不清楚 1分：局部變更或增建 2分：未變更或增建	1	正殿部分結構材料整修時變更為混凝土	1	無
現況評估						18			
因應措施								21	
地震風險指標基準評估總分: 30分（高分者優）									
現況評估：		18	分（修復或再利用前現況評估分數）						
因應措施：		21	分（經提擬修復及因應計畫相關措施後之評估分數）						

附件三

（三）

表四　水災風險評估

表四　古蹟歷史建築及聚落水災風險指標基準評分原則表

項次	指標項目	評估項目	評估基準	配分	配分原則	現況評估	評估說明	改善後	因應措施
一	區域環境	1.淹水潛勢	是否位於淹水區及淹水高度	2	0分：淹水1m以上 1分：淹水0.5~1m 2分：非淹水地區	2	土地位置非位於洪氾區	2	無
		2.災害歷史	過去水災是否造成古蹟受損，包括水災引起的土石、坡地災害等。受災狀況註記。	2	0分：無調查註記 1分：經調查有明顯受災狀況 2分：經調查無受災狀況	2	無水災記錄	2	無
		3.周邊地形地物	古蹟腹地高程	2	0分：古蹟腹地明顯低於周邊道路 1分：古蹟腹地與周邊道路無明顯高程差 2分：古蹟腹地明顯高於周邊道路	2	高於周邊道路	2	無
			颱洪間接災害:包括古蹟環境潛在土石流、坡地災害、樹木傾倒、懸吊物(如招牌、電纜等)掉落等災害風險因子。	2	0分：有明顯間接災害波及風險（列舉） 1分：有部份間接災害波及風險(大樹傾倒) 2分：無明顯間接災害波及風險	2	無受波及風險	2	無

表四　古蹟歷史建築及聚落水災風險指標基準評分原則表

項次	指標項目	評估項目	評估基準	配分	配分原則	現況評估	評估說明	改善後	因應措施
二	建築構造與保存現況	1.建築構造類型	建築構造材料影響建築物防水害能力，國內古蹟構造以防水害性能主要可分為磚石造、木構造、RC造，以木構造防水害能力較差，磚石造次之，RC構造較佳。	2	0分：木構造 1分：磚石造 2分：RC構造	0	建築物為部分磚石造部分木構造。本項以較嚴標準木構造評估	0	無
		2.建築構造保存現況	主要構造破損、構造腐朽、蟲害	2	0分：構造損害過半 1分：構造局部破損、傾斜或構造腐朽、蟲害 2分：構造狀況正常	1	拜殿、左右廂房及三川殿部分桁木蟲蛀及腐朽	2	損害部分修復
			屋頂、牆面破損	2	0分：屋頂及壁面破損嚴重，造成漏水 1分：屋頂及壁面局部破損，局部滲水 2分：無破損	1	正殿與三川殿房屋頂漏水。	2	屋頂修復

表四　古蹟歷史建築及聚落水災風險指標基準評分原則表

項次	指標項目	評估項目	評估基準	配分	配分原則	現況評估	評估說明	改善後	因應措施
二	建築構造與保存現況	2.建築構造保存現況	構造修復記錄	2	0分：未修復、不清楚 1分：15年以上 2分：未滿15年或經評估不需修復	1	88年間整修	1	無
		3.地下空間	地下空間淹水、積水	2	1分：具地下空間無淹水、積水災例 2分：無地下空間	2	無地下空間	2	無
					現況評估	13			
					因應措施			15	
水災風險指標基準評估總分：18分（高分者優）									
現況評估：	13	分（修復或再利用前現況評估分數）							
因應措施：	15	分（經提擬修復及因應計畫相關措施後之評估分數）							

附件四

防火避難設施及消防設備改善檢討表

附件四

（一）

表五 防火避難設施及消防設備改善檢討項目

澎湖媽宮城隍廟

表五　古蹟歷史建築及聚落防火避難設施及消防設備改善檢討項目

項　目		檢討改善	符合	免檢討	檢討說明	因應措施
1	古蹟、歷史建築及聚落應依表六「防火避難設施改善項目、內容及方式」、表七「消防設備改善項目、內容及方式」及表八「無障礙設施改善檢討表」檢討改善，改善有困難之項目應列舉並統提因應計畫。					
2	古蹟歷史建築及聚落樓層面積區劃，依下列規定改善：					
	(1)防火構造建築物或防火建築物，其總樓地板面積在一千五百平方公尺以上者，應按每一千五百平方公尺，以具有一小時以上防火時效之牆壁、樓地板及防火設備區劃分隔；具備有效自動滅火設備者，得免計算其有效範圍樓地板面積之二分之一。			V	本建築物為非防火構造建築物。不適用。	無
	(2)非防火構造建築物，其主要構造部分使用不燃材料建造之建築物者，應按其總樓地板面積每一千平方公尺，以具有一小時防火時效之牆壁、樓地板及防火設備區劃分隔。			V	依「表六 防火避難設施改善項目、內容及方式」E類:宗教類「面積區劃」免檢討	無

澎湖媽宮城隍廟

表五　古蹟歷史建築及聚落防火避難設施及消防設備改善檢討項目

項　目		檢討改善	符合	免檢討	檢討說明	因應措施
	(3)非防火構造建築物，其主要構造為木造且屋頂以不燃材料覆蓋者，按其總樓地板面積每五百平方公尺，以具有一小時防火時效之牆壁、樓地板及防火設備區劃分隔。			V	依「表六 防火避難設施改善項目、內容及方式」E類:宗教類「面積區劃」免檢討	無
3	古蹟歷史建築及聚落供特定用途空間區劃，依下列規定改善：					
	(1)防火構造建築物供下列用途使用者，其無法區劃分隔部分，以具有一小時以上防火時效之牆壁、樓地板及防火設備區劃分隔：					
	a.建築物使用類組為A類組或D類組之觀眾席部分。			V	非防火構造建築物。且非同一E類組。不適用	無
	b.建築物使用類組為C類組之生產線部分、D類組或D類組之教室、體育館、零售市場、停車空間及其他類似用途建築物。			V	非防火構造建築物。且非同一E類組。不適用	無
	(2)非防火構造建築物供下列用途使用者，其無法區劃分隔部分，以具有半小時以上防火時效之牆壁、樓地板及防火設備區劃分隔，天花板及面向室內之牆壁，以使用耐燃一級材料裝修：					

澎湖媽宮城隍廟

表五　古蹟歷史建築及聚落防火避難設施及消防設備改善檢討項目

項　目		檢討改善	符合	免檢討	檢討說明	因應措施
	a.體育館、建築物使用類組為 C 類組之生產線部分及其他供類似用途使用之建築物。			V	非同一E類組。不適用	無
	b.樓梯間、昇降機間及其他類似用途使用部分。			V	本建築物為地上一層建築物，無樓梯間及昇降機	無
	(3)位於都市計畫工業區或非都市土地丁種建築用地之建築物供 C、類組使用者，其作業廠房與其附屬空間應以一小時以上防火時效之牆壁、樓地板及防火設備區劃用途，同時能通達避難層或地面或樓梯口。			V	非位於都市計畫同一使用分區且非同一E類組。不適用	無
4	古蹟歷史建築及聚落垂直區劃之挑空部分，依下列規定改善：					
	(1)各層樓地板應為連續完整面，並突出挑空處之牆面五十公分以上。但與樓地板面交接處之牆面高度應有九十公分以上且具有一小時防火時效者，得免突出。			V	無挑空部分。	無

表五　古蹟歷史建築及聚落防火避難設施及消防設備改善檢討項目

項　目		檢討改善	符合	免檢討	檢討說明	因應措施
	(2)鄰接挑空部分同樓層供不同使用單元使用之居室，其牆面相對間隔未達三公尺者，該牆面應具有一小時以上防火時效；牆壁開口應裝置具有一小時防火時效之防火設備。			V	無挑空部分。	無
	(3)挑空部分應設自然排煙或機械排煙設備。			V	無挑空部分。	無
5	古蹟歷史建築及聚落垂直區劃之電扶梯及昇降機間部分，應以具有一小時以上防火時效之牆壁、防火設備與該處防火構造之樓地板形成區劃分隔。			V	無垂直區劃。	無
6	古蹟歷史建築及聚落垂直區劃之垂直貫穿樓地板之管道間及其他類似部分，應以具有一小時以上防火時效之牆壁形成區劃分隔；管道間之維修門應具有一小時以上之防火時效及遮煙性。			V	無貫穿部分。	無
7	古蹟歷史建築及聚落之貫穿部區劃，依下列規定改善：					
	(1)貫穿防火區劃牆壁或樓地板之風管，應在貫穿部位任一側之風管內裝設防火閘門或閘板，其與貫穿部位合成之構造，並應具有一小時以上之防火時效。			V	無防火區劃	無

澎湖媽宮城隍廟

表五　古蹟歷史建築及聚落防火避難設施及消防設備改善檢討項目

項目		檢討改善	符合	免檢討	檢討說明	因應措施
	(2)貫穿防火區劃牆壁或樓地板之電力管線、通訊管線及給排水管線或管線匣，與貫穿部位合成之構造，應具有一小時以上之防火時效。			V	無防火區劃	無
8	防火區劃之防火門窗，依下列規定改善：					
	(1)常時關閉式之防火門應免用鑰匙即可開啟，並裝設開啟後自行關閉之裝置，其門扇或門樘上應標示常時關閉式防火門等文字。			V	無防火區劃	無
	(2)常時開放式之防火門應裝設利用煙感應器連動或於火災發生時能自動關閉之裝置；其關閉後應免用鑰匙即可開啟，且開啟後自行關閉。			V	無防火區劃	無
9	非防火區劃分間牆依現行規定應具一小時防火時效者，得以不燃材料裝修其牆面替代之。			V	無防火區劃	無
10	避難層之出入口，依下列規定改善：					
	(1)應有一處以上之出入口寬度不得小於九十公分，高度不得低於一點八公尺。		V		三川殿山門寬度大於90cm，高度高於180cm。符合。	無

澎湖媽宮城隍廟

表五　古蹟歷史建築及聚落防火避難設施及消防設備改善檢討項目

項目		檢討改善	符合	免檢討	檢討說明	因應措施
	(2)樓地板面積超過五百平方公尺者，至少應有二個不同方向之出入口。			V	樓地板面積小於500m2。(目前避難層共有7個不同方向出入口。)	無
11	直通樓梯之設置及步行距離，依下列規定改善：					
	(1)任何建築物避難層以外之各樓層，應設置一座以上之直通樓梯（含坡道）通達避難層或地面。			V	地上一層建築物，無樓梯	無
	(2)自樓面居室任一點至樓梯口之步行距離，依下列規定：					
	a.建築物用途類組為A、B及D類組者，不得超過三十公尺。建築物用途類組為C類組者，除電視攝影場不得超過三十公尺外，不得超過七十公尺。其他類組之建築物不得超過五十公尺。			V	地上一層建築物，無樓梯	無
	b.非防火構造或非使用不燃材料建造之建築物，適用前三目規定之步行距離減為三十公尺以下。			V	地上一層建築物，無樓梯	無
	(3)前款之步行距離，應計算至直通樓梯之第一階。			V	地上一層建築物，無樓梯	無

表五　古蹟歷史建築及聚落防火避難設施及消防設備改善檢討項目

項目		檢討改善	符合	免檢討	檢討說明	因應措施
	(4)建築物屬防火構造者，其直通樓梯應為防火構造，內部並以不燃材料裝修。			V	地上一層建築物，無樓梯	無
	(5)增設之直通樓梯，依下列規定辦理：					
	a.應為安全梯，且寬度應為九十公分以上。			V	地上一層建築物，無樓梯	無
	b.不計入建築面積及各層樓地板面積。但增加之面積不得大於原有建築面積十分之一或三十平方公尺。			V	地上一層建築物，無樓梯	無
	c.不受鄰棟間隔、前院、後院及開口距離有關規定之限制。			V	地上一層建築物，無樓梯	無
	d.高度不得超過原有建築物高度加三公尺，亦不受容積率之限制。			V	地上一層建築物，無樓梯	無

表五　古蹟歷史建築及聚落防火避難設施及消防設備改善檢討項目

項　目		檢討改善	符合	免檢討	檢討說明	因應措施
12	消防設備依下列規定改善：					
	(1)已敷設於建築物內之消防設備，如消防水池、消防立管、消防栓、滅火設備、警報設備、避難器具等設備，其功能正常者得維持原有使用。	V			既有受信總機、滅火器及緊急照明設備功能正常者維持原有使用。	新設緊急廣播設備、避難方向指示燈及出口標示燈
	(2)滅火設備之施工及結構安全確有困難者，應設有與現行法令同等滅火效能之滅火設備。		V		已設置手提滅火器	無
	(3)排煙設備之施工及結構安全確有困難者，於樓地板面積每一百平方公尺以防煙壁區劃間隔，且天花板及牆面之室內裝修材料使用不燃材料或耐燃材料。	V			排煙設備之施工及結構安全確有困難	以既有棟架梁枋為防煙壁做區劃間隔

表五　　古蹟歷史建築及聚落防火避難設施及消防設備改善檢討項目

項　　目		檢討改善	符合	免檢討	檢討說明	因應措施
13	無障礙使用設施改善：於規劃之參觀路線範圍內之公共設施或建築設施、設備，應檢討改善無障礙設施。	V			於規劃之參觀路線範圍內，檢討改善無障礙設施。	1. 於東側側院前方近道路處、東側正殿側門前方、及室內通路左右走廊階梯旁設置服務告示牌上書明顯澎湖媽宮城隍廟服務電話，行動不便者需要進入時打服務電話立即有服務人員出來服務輔助。並於東側側門與光明路間之巷道高差處施做斜坡改善。 2. 其餘室外通路及室內出入口維持現狀，必要時輔以服務人員協助。 3.廁所使用自有文物館鄰房既有設施。 4.停車空間使用相鄰公有停車場停車設施。

附件四

（二）

表六 防火避難設施改善項目內容及方式

澎湖媽宮城隍廟

表六　防火避難設施改善項目、內容及方式

	防火區劃								非防火區劃分間牆	內部裝修材料	避難層出入口	避難層以外樓層出入口	直通樓梯設置與步行距離
	面積區劃	特定用途空間區劃	挑空部分	電扶梯間	昇降機間	垂直貫穿樓地板之管道間及其他類似部分	貫穿部區劃	防火區劃之防火門窗					
A類：公共集會類													
B類：商業類													
C類：工業、倉儲類													
D類：休閒、文教類													
E類：宗教類	╳	╳	△	△	△	△	△	△	╳	○	△	╳	△
F類：衛生、福利、更生													
G類：辦公、服務類													
H類：住宿類													
評估說明	免檢討	免檢討	未達設置標準 或 無此設施 免檢討						免檢討	律定使用管理措施	符合	地上一層建築物，免檢討	

說明：

一、「○」：指應於不減損文化資產價值前題下辦理改善。

二、「△」：指應依表五之規定辦理改善，倘仍無法改善，應提具因應計畫。

三、「╳」：免辦理檢討改善。

附件四

（三）

表七 消防設備改善項目內容及方式

澎湖媽宮城隍廟

表七　消防設備改善項目、內容及方式

改善項目 改善方式 類組別	自動撒水設備（細水霧）	火警自動警報設備	緊急廣播設備	緊急照明設備	避難器具	瓦斯漏氣火警自動警報設備	排煙設備	滅火器	緊急電源配線
A類：公共集會類									
B類：商業類									
C類：工業、倉儲類									
D類：休閒、文教類									
E類：宗教類	△	○	○	○	△	○	△	○	○
F類：衛生、福利、更生類									
G類：辦公、服務類									
H類：住宿類									
評估說明	未達設置標準	已設置探測器及受信總機	新設置	已設置緊急明燈	未達設置標準	未達設置標準	以棟架梁做防煙區劃	已設置手提滅火器	未達設置標準

說明：

一、「○」：指應於不減損文化資產價值前題下辦理改善。

二、「△」：指應依表五第12點之規定辦理改善。

三、「╳」：免辦理檢討改善。

附件四

（四）

表八　無障礙設施改善檢討

澎湖媽宮城隍廟

表八　無障礙設施改善檢討表

建築物使用類組	室外通路	避難層坡道及扶手	避難層出入口	室內出入口	室內通路走廊	樓梯	昇降設備	廁所盥洗室	浴室	輪椅觀眾席位	停車空間
A類：公共集會類											
B類：商業類											
C類：工業、倉儲類											
D類：休閒、文教類											
E類：宗教類	○	○	○	○	○	○	○	○	╳	○	○
F類：衛生、福利、											
G類：辦公、服務類											
H類：住宿類											
評估說明	維持現狀	維持現狀	設置服務告示牌	維持現狀	設置服務告示牌	無此設施	無此設施	使用自有文物館鄰房設施	免檢討	無此設施	使用相鄰公有停車場設施
說明：											
一、「○」指應於不減損文化資產價值前題下檢討設置。											
二、「△」指申請人視實際需要自由設置。											
三、「╳」指免設置。											

附件五

各項因應措施綜整及改善狀況表

表十 各項因應措施綜整及改善狀況表

項目	本次修復工程施作項目	待改善	已改善
A. 因應措施內容			
一、建築物木柱、木棟架及桁木腐朽蛀空35%以上之損壞部位整修抽換（表三.二.5，表三.三.1， 表四.二.2)。木構架損壞部位詳因應計畫圖說A1-5, A1-6, A1-7。	○		
二、建築物屋頂漏水處修復 (表四.二.2)。漏水位置詳因應計畫圖說A1-8, A1-9。	○		
三、新設消防設備緊急廣播設備、避難方向指示燈及出口標示燈。(表二.二.4，表五.12.(1))。新設數量詳因應計畫圖說F-2。	○		
四、排煙設備施工確有困難，以現場棟架梁枋為防煙壁區劃分割。分割區劃詳因應計劃圖說F-3。(表五.12.(3))			
五、「室外通路」、「避難層坡道及扶手」、「室內出入口」等維持現狀，輔以服務人員協助。(表五.13，表八)			
六、1.「避難層出入口」於東側側院前方近道路處及東側出入口前方設置服務告示牌上書明顯澎湖媽宮城隍廟服務電話，服務告示牌共設置二處。並於東側側門與光明路間之巷道高差處施做斜坡改善一處。 2.「室內通路走廊」則於室內通路左右走廊階梯旁設置服務告示牌上書明顯澎湖媽宮城隍廟服務電話，服務告示牌共設置二處。 以上1、2項行動不便者需要協助進入時可由服務告示牌上得知服務電話。撥打服務電話立即有服務人員出來服務輔助 (表五.13，表八)。 服務告示牌4處及斜坡改善1處之位置詳因應計畫圖說A1-4。	○		
七、「廁所盥洗室」維持現狀，利用自有文物館鄰房既有設施提供訪客使用。(表五.13，表八)			
八、「停車空間」，利用相鄰公有停車場有停車設施停車。(表五.13，表八)			
B. 其他			
一、使用管理之限制			
(一) 本建築物最大容留人數建議為140人。(表二.一.1，表二.二.4)			
(二) 再利用新增內部裝修材料使用時應符合法規規定之防火耐燃性能。(表二.一.3，表六-內部裝修材料)			
(三) 正殿二側側門於寺廟開放時段保持常時開啟，緊急時方便人員緊急避難。(表二.一.4)			

表十 各項因應措施綜整及改善狀況表

項目		本次修復工程施作項目	待改善	已改善
二、使用管理措施之律定及執行				
(一)	防火管理措施(用火、用電、可燃物安全管理措施)。 (表二.一.1) 一、用火管理 : 1、縣定古蹟內部應禁止吸菸，禁止生活及商業相關用火行為。 2、民俗祭祀活動時，燃放鞭炮、點香、燒金紙等等，應與縣定 . 古蹟本體或重要文物保持5公尺以上距離範圍。 3、辦理活動時，如有使用火源情形，應注意相關使用火源安全 . 管理，並應有防護人員攜滅火器材戒備。 4、應避免於縣定古蹟內部堆放大量可燃物，或具揮發性可燃氣 . 體物質，並注意可燃物之安全管理。 二、用電管理 : 1、電線管路系統、開關插座、配電盤及相關斷路器等等應定期 . 檢修，必要時更換之。 2、避免於電氣設施附近堆放可燃物品。 3、避免使用高耗電、高溫發熱之電器設備。 4、電力延長線應注意線徑及負荷性能，應有斷路安全裝置，且 . 避免負荷過載使用。 5、照明設備以省電光源、冷光源為優先選用，並應定期檢視有 . 無異常。 6、每年委請專業人士定期檢查電力設備。 三、縱火防制 : 1、為免縣定古蹟遭有心人士縱火破壞，應加強警民聯防。 2、編組成員及工作人員應適時教育，落實防火與管理，熟悉消 . 防安全設備之操作技能。 四、工程施工期間管理 : 1、施工廠商應擬定施工期間管理維護計畫，包含施工中防災計 . 畫與緊急應變計畫等古蹟維護應注意事項，送主管機關備 . 查。 2、建築物工程施工時，應強化自衛消防防災機制，對於火源安 . 全管理、易燃危險物品管理、初期滅火、防範縱火、嚴禁吸 . 煙、天災對策及緊急通報等等，確保火災發生時，能發揮初 . 期應變功能。 3、應加強檢查及巡視周遭情形，建立即時回報、紀錄及聯繫 . 機制。			

表十 各項因應措施綜整及改善狀況表

項目		本次修復工程施作項目	待改善	已改善
	五、其它防火事項： 1、室內走道、出入口等空間，應避免堆放不必要的易燃物及 . 雜物，以免影響避難通行及消防安全。 2、建築物管理人應定期及利用機會，加強所屬工作人員防火、 . 防災意識。 3、對於參訪民眾適時告知有關逃生避難路線、出口等，及有關 . 禁止用火、吸菸等事項。 4、建築物外部空間與鄰棟之防火間隔空地，不可堆放雜物，應 . 保持淨空。庭院空間之商業活動，以防火、避難安全性為 . 首要考量。 5、建築物出入口與道路間通道應保持淨空暢通，以利緊急救災 . 及人員避難逃生。 6、每日早晚至少室內外巡查一次。			
(二)	文物登錄、管理及緊急搶救防護計劃。(表二.一.3) 1.文物登錄列冊送主管機關備查。 2.平時依列冊事項進行例行維護及保養。 3.依火災、水災、震災將列冊事項分別進行搶救分級，俾便於 . 不同災害發生時能立即緊急搶救重要文物。 4.擬定緊急搶救搬運計劃。並定期演練。			
(三)	緊急應變計劃及定時檢討。(表二.二.5) 1.編組緊急應變人員。 2.擬定緊急應變行動對策及責任分派。 3.每6個月定期動態演練緊急應變計畫。並於演練後，進行檢討。 . 必要時修改緊急應變計畫送主管機關備查。			
(四)	設定設施設備定期檢視與檢修措施(專業單位每12個月一次)。 (表二.二.6)			
(五)	如制定管理維護計畫，上列需律定之措施及計劃可併於管理維護計劃內。			

附件六

結構計算書

結構計算書

澎湖縣馬公市光明路20號

澎湖縣縣定古蹟媽宮城隍廟因應計畫

慶鑫工程顧問有限公司
結構工程技師
郭慶隆
技執字第002716號

郭慶隆

郭慶隆

梁守誠建築師事務所

中華民國110年1月

目　　　錄

一、　建築概要

二、　結構系統概要

三、　設計依據

四、　構架平面圖

五、　結構分析

六、　結構分析構架梁柱編號及構架序號

七、　設計載重

八、　分析載重組合

九、　檢核結果

一、建築概要

1. 座落位置：澎湖縣馬公市光明路 20 號
2. 工程名稱：澎湖縣縣定古蹟媽宮城隍廟損壞調查及修復工程規劃設計(含因應計畫)
3. 樓層高度：

三川殿：一層 4.3 m(屋脊 1.2 m)，總高度 5.5 m

左廂房、右廂房：一層 3.4 m，總高度 4.57 m

拜庭：一層 5.0 m(屋脊 0.62 m)，總高度 5.62 m

拜殿+軒廊+正殿：一層 4.68 m (屋脊 1.42 m)，總高度 6.1 m

二、結構系統概要

1. 結構型式：木構架結構
2. 使用材料強度及主要梁柱斷面型式：
   - a. 木材斷面：詳構架平面圖
   - b. 使用材料強度：

木構造強度 (採用福州杉)	$E = 70{,}000\ \mathrm{kgf/cm^2}$
	軸壓容許應力 $\sigma_c = 60\ \mathrm{kgf/cm^2}$
	軸拉容許應力 $\sigma_c = 45\ \mathrm{kgf/cm^2}$
	撓曲容許應力 $\sigma_t = 75\ \mathrm{kgf/cm^2}$
	剪力容許應力 $\sigma_s = 6\ \mathrm{kgf/cm^2}$

三、設計依據

1. 內政部「中華民國建築技術規則」（102 年 1 月）
2. 內政部「建築物耐震設計規範及解說」（100 年 7 月）
3. 內政部「木構造建築物設計及施工技術規範」（100 年 5 月）

四、　構架平面圖

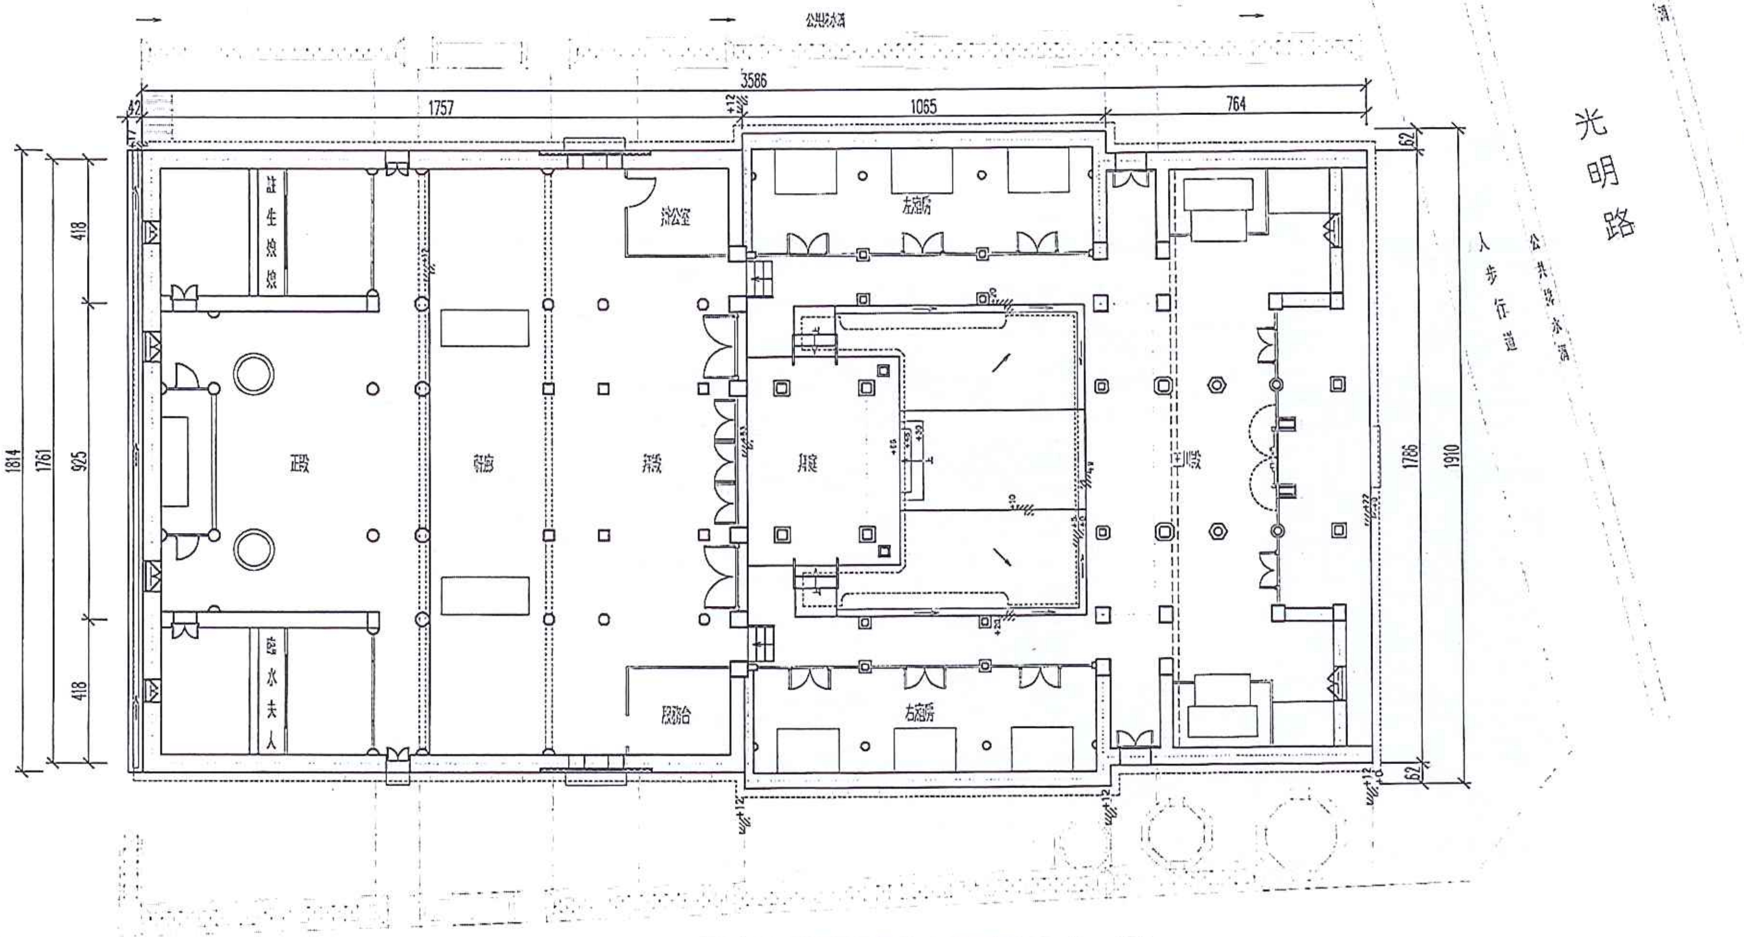

①壹層全區平面圖 比例 S=1/150

次數	日期	修改內容	修改	核准

梁守誠
建築師事務所
所址 屏東市民學路120巷31號
電話 (08)-7221503
傳真 (08)-7211846
簽章

審核

工程名稱
[illegible]

圖名
壹層全區平面圖

核准　日期 1091014
校核
繪圖 張鈞云　設計
張號　圖號 1/A1

※1.本工程圖面標示尺寸為現場測繪所得，所有尺寸仍依現場丈量為準。

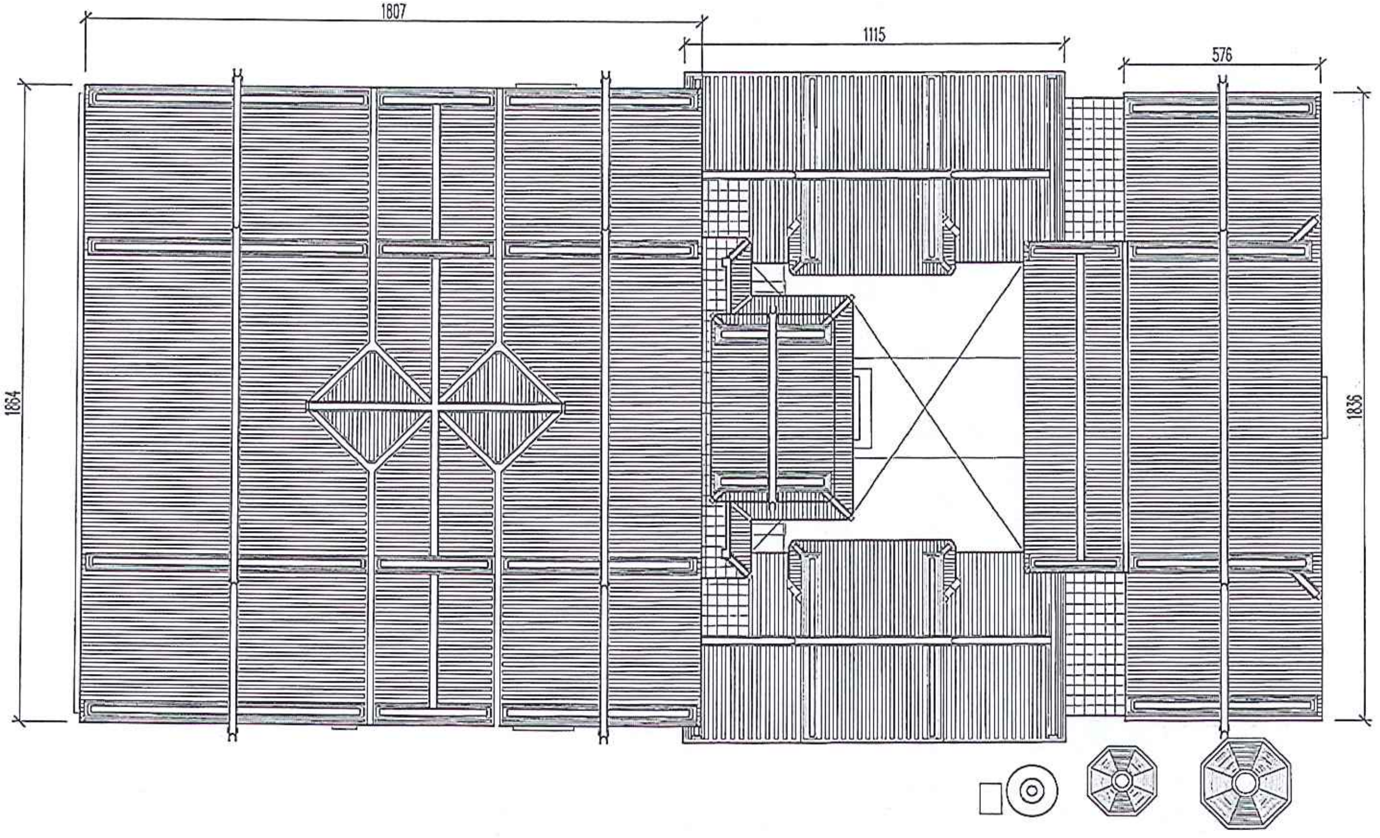

① 屋頂全區平面圖 比例 S=1/150 N

※1. 本工程圖面標示尺寸為現場測繪所得，所有尺寸仍依現場丈量為準.

附註

次數	日期	修改內容	修改	核准

梁守誠
建築師事務所
所 址 屏東市民學路120巷
31號
電 話 (08)−7221503
傳 真 (08)−7211846
簽 章

審 核

工 程 名 稱
澎湖縣縣定古蹟媽宮城隍廟因應計畫

圖 名
屋頂全區平面圖

核准	日期 1091014
校核	
繪圖 張鈞云	設計
張號 ○	圖號 2/A1

附註

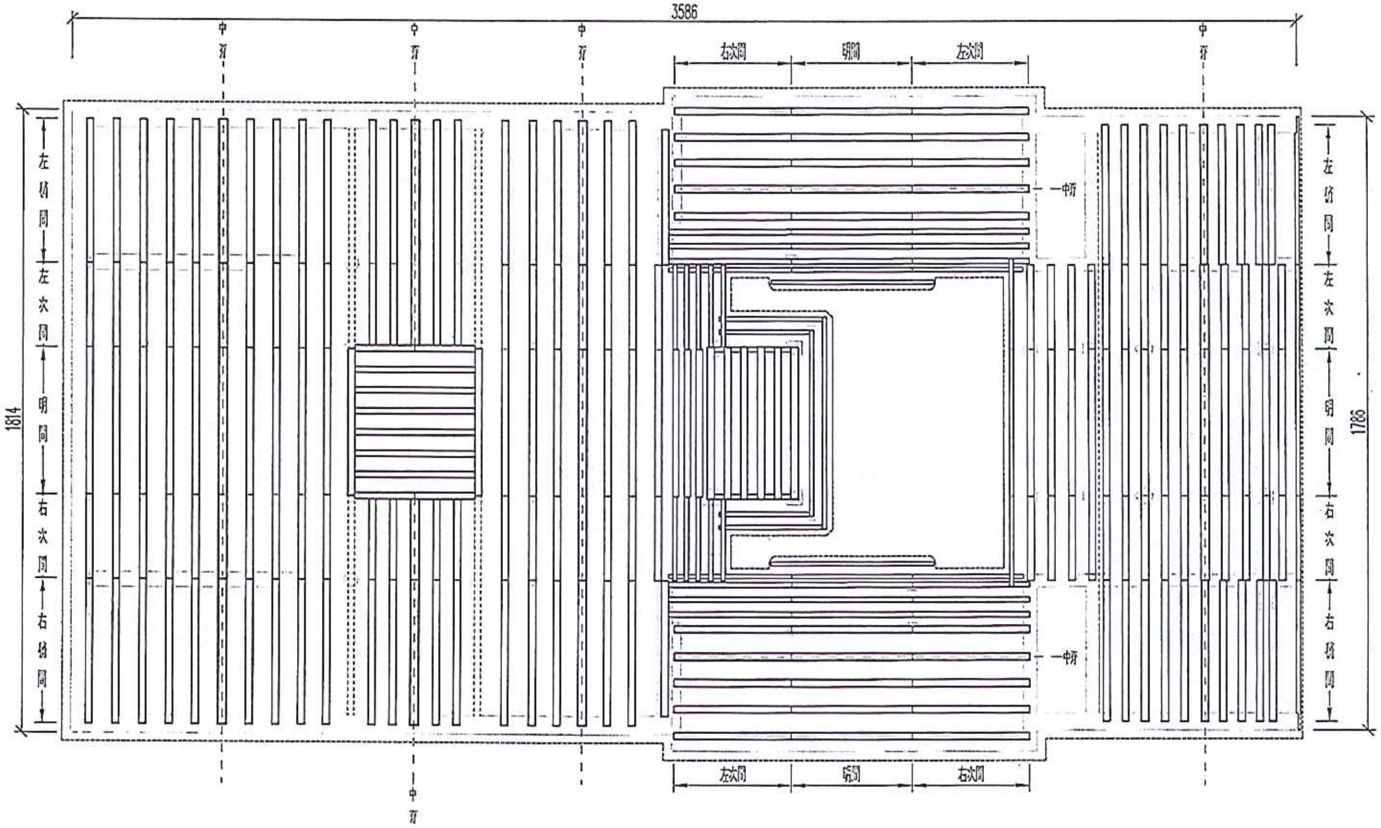

① 全區桁木平面圖 比例 S=1/150

※1.本工程圖面標示尺寸為現場測繪所得，所有尺寸仍依現場丈量為準.

次數	日期	修改內容	修改	校對

梁 守 誠
建築師事務所
所 址 屏東市民學路120巷31號
電 話 (08)-7221503
傳 真 (08)-7211846
簽 章

審 核

工 程 名 稱
澎湖縣縣定古蹟媽宮城隍廟因應計畫

圖 名
全區桁木平面圖

核准	日期 1091014
校核	
繪圖 張舒云	設計
張號 ○	圖號 3/A1

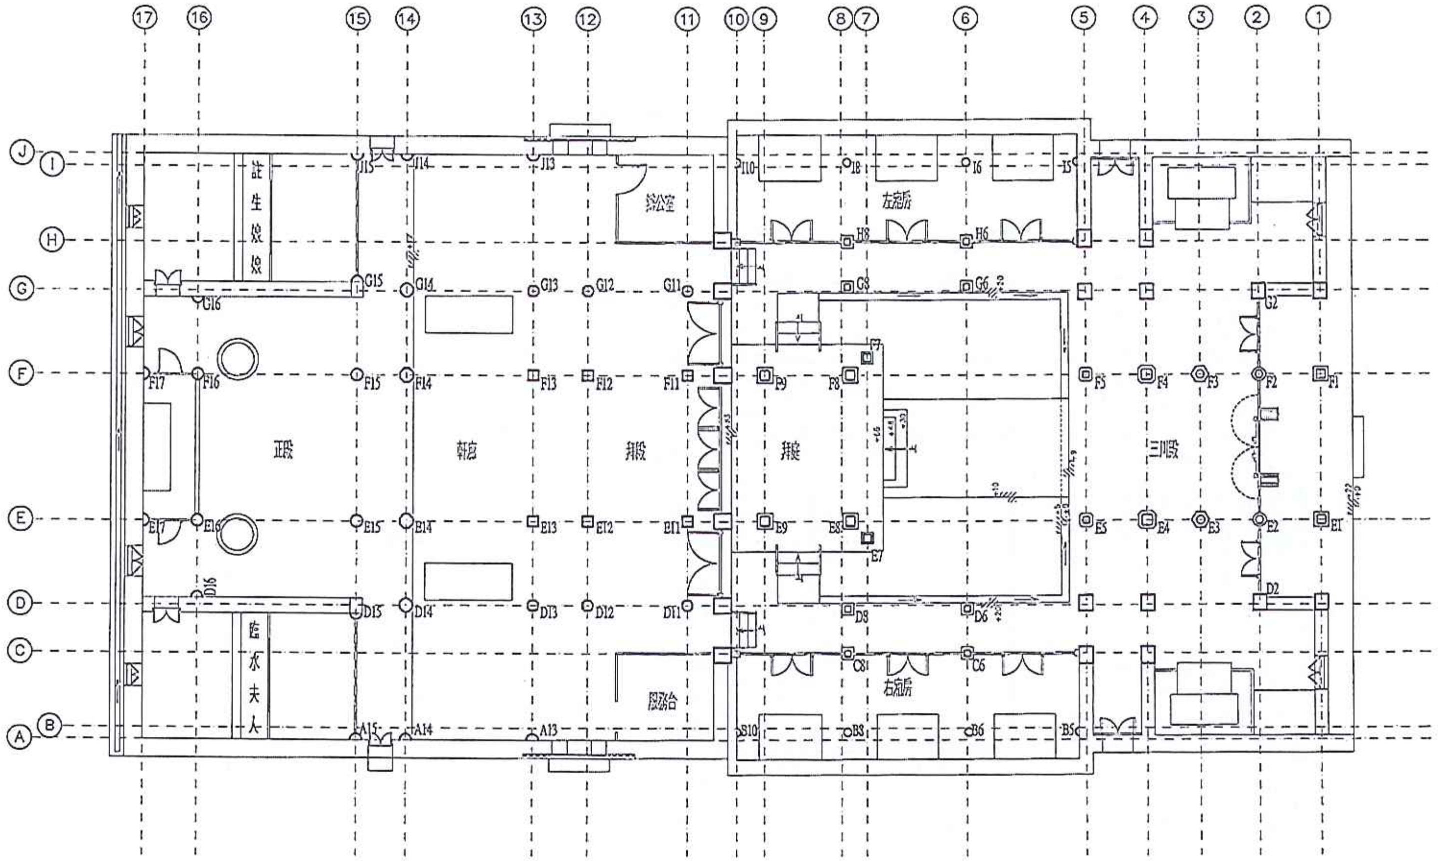

① 木柱編號位置圖 比例 S=1/150

※1. 本工程圖面標示尺寸為現場測繪所得，所有尺寸仍依現場丈量為準.

附註

次數	日期	修改內容	修改	校核

梁 守 誠
建築師事務所
所 址 屏東市民學路120巷31號
電 話 (08)-7221503
傳 真 (08)-7211846
簽 章

審 核

工 程 名 稱
澎湖縣縣定古蹟媽宮城隍廟因應計畫

圖 名
木柱編號位置圖

核准	日期 1091014
校核	
繪圖 張妙云	設計
張號 ○	圖號 4/A1

全區 柱子現況及修復說明(一)

項次	構件編號	空間位置	構件位置	原始構件名稱	尺寸(寸・分・分)				才積	檢測結果							材質	損壞狀況	損壞等級	計畫修復方式	彩繪		備註
										已拆除	缺失	嚴重腐朽	木料缺損	中度腐朽	表面損壞	表面良好					木構件重彩	木構件彩繪	
					直徑	長	高	寬		無法檢測	仿作	抽換	修補	修補	整修	清潔							
											三級(C3)		二級(C2)		一級(C1)								
1	A13	右梢間	前三架	附壁半圓柱			100	50	0.0							V	RC	汙漬	C1a	表面污垢清理	○		
2	A14	右梢間	後三架	附壁半圓柱			100	50	0.0							V	RC	汙漬	C1a	表面污垢清理	○		
3	A15	右梢間	前三架	附壁半圓柱			100	50	0.0							V	RC	汙漬	C1a	表面污垢清理	○		
4	B5			附壁半圓柱		113	75	40	33.9						V		彩繪隱蔽	構件表面腐朽或開裂	C1b	木條+Epoxy結構修補	○		無法確認材種
5	B6			圓柱		125	70	70	61.3					V			彩繪隱蔽	構件腐朽蛀空35%	C2b	新木料仿作抽換	○		無法確認材種
6	B8			圓柱		125	70	70	61.3					V			彩繪隱蔽	構件腐朽蛀空35%	C2b	新木料仿作抽換	○		無法確認材種
7	B10			附壁半圓柱		113	75	40	33.9					V			彩繪隱蔽	構件腐朽蛀空35%	C2b	新木料仿作抽換	○		無法確認材種
8	C6			方柱		71	65	65	30.0			V					彩繪隱蔽	構件腐朽蛀空65%以上	C3	新木料仿作抽換	○		無法確認材種
9	C8			方柱		71	65	65	30.0			V					彩繪隱蔽	構件腐朽蛀空65%以上	C3	新木料仿作抽換	○		無法確認材種
10	D6			方柱		70	65	65	29.6						V		彩繪隱蔽	構件表面腐朽或開裂	C1b	木條+Epoxy結構修補	○		無法確認材種
11	D8			方柱		70	65	65	29.6					V			彩繪隱蔽	構件腐朽蛀空35%	C2b	新木料仿作抽換	○		無法確認材種
12	D11			八角柱		81	95	95	73.1					V			彩繪隱蔽	構件腐朽蛀空35%	C2b	新木料仿作抽換	○		無法確認材種
13	D12			八角柱			90	90	0.0							V	RC	汙漬	C1a	表面污垢清理	○		
14	D13			圓柱	φ		95	95	0.0							V	RC	汙漬	C1a	表面污垢清理	○		
15	D14				φ		100	100	0.0							V	RC	汙漬	C1a	表面污垢清理	○		
16	D15								0.0							V	RC	汙漬	C1a	表面污垢清理	○		
17	D16								0.0							V	RC	汙漬	C1a	表面污垢清理	○		
18	E1	明間右架	前三架	方柱		54	85	85	39.0							V	台檜	構件完好無開裂及腐朽	C1a	表面污垢清理		○	
19	E2	明間右架	中脊	圓柱	φ	163	110	110	197.2					V			台檜	構件腐朽蛀空35%	C2b	新木料仿作抽換	○		
20	E3	明間右架	後三架	圓柱	φ	60	93	93	51.9 1					V			彩繪隱蔽	構件腐朽蛀空35%	C2b	新木料仿作抽換	○		無法確認材種
21	E4	明間右架(捲棚)	前二架	方柱		47	90	90	38.1					V			彩繪隱蔽	構件腐朽蛀空35%	C2b	新木料仿作抽換	○		無法確認材種
22	E5	明間右架(捲棚)	後二架	方柱		47	90	90	38.1					V			彩繪隱蔽	構件腐朽蛀空35%	C2b	新木料仿作抽換	○		無法確認材種
23	E7	右架	前四架	方柱		58	70	70	28.4						V		彩繪隱蔽	構件表面腐朽或開裂	C1b	木條+Epoxy結構修補	○		無法確認材種
24	E8	右架	前三架	方柱		66	90	90	53.5						V		彩繪隱蔽	構件表面腐朽或開裂	C1b	木條+Epoxy結構修補		○	無法確認材種
25	E9	右架	後三架	方柱		66	90	90	53.5						V		彩繪隱蔽	構件表面腐朽或開裂	C1b	木條+Epoxy結構修補		○	無法確認材種
26	E11		前二架	方柱		69	90	90	55.9					V			彩繪隱蔽	構件腐朽蛀空35%	C2b	新木料仿作抽換	○		無法確認材種
27	E12		後二架	圓柱	φ	71	95	95	64.1						V		彩繪隱蔽	構件表面腐朽或開裂	C1b	木條+Epoxy結構修補	○		無法確認材種
28	E13			八角柱			100	100	0.0							V	RC	汙漬	C1a	表面污垢清理		○	
29	E14			八角柱			90	90	0.0							V	RC	汙漬	C1a	表面污垢清理		○	
30	E15				φ		100	100	0.0							V	RC	汙漬	C1a	表面污垢清理	○		
31	E16				φ		90	90	0.0							V	RC	汙漬	C1a	表面污垢清理	○		
32	E17			附壁半圓柱			90	45	0.0							V	RC	汙漬	C1a	表面污垢清理	○		
33	F1	明間左架	前三架	方柱		54	85	85	39.0							V	彩繪隱蔽	構件完好無開裂及腐朽	C1a	表面污垢清理		○	無法確認材種
34	F2	明間左架	中脊	圓柱	φ	163	110	110	197.2					V			台檜	構件腐朽蛀空35%	C2b	新木料仿作抽換	○		
35	F3	明間左架	後三架	圓柱	φ	60	93	93	51.9							V	杉木	構件完好無開裂及腐朽	C1a	表面污垢清理	○		
36	F4	明間左架(捲棚)	前二架	方柱		47	90	90	38.1					V			彩繪隱蔽	構件腐朽蛀空35%	C2b	新木料仿作抽換	○		無法確認材種
37	F5	明間左架(捲棚)	後二架	方柱		47	90	90	38.1					V			彩繪隱蔽	構件腐朽蛀空35%	C2b	新木料仿作抽換	○		無法確認材種
38	F7	左架	前四架	方柱		58	70	70	28.4						V		彩繪隱蔽	構件表面腐朽或開裂	C1b	木條+Epoxy結構修補	○		無法確認材種
39	F8	左架	前三架	方柱		66	90	90	53.5						V		彩繪隱蔽	構件表面腐朽或開裂	C1b	木條+Epoxy結構修補		○	無法確認材種
40	F9	左架	後三架	方柱		66	90	90	53.5						V		彩繪隱蔽	構件表面腐朽或開裂	C1b	木條+Epoxy結構修補		○	無法確認材種
41	F11	明間左架	前二架	方柱		69	90	90	55.9			V					彩繪隱蔽	構件腐朽蛀空65%以上	C3	新木料仿作抽換	○		無法確認材種
42	F12	明間左架	後二架	圓柱	φ	71	95	95	64.1						V		彩繪隱蔽	構件表面腐朽或開裂	C1b	木條+Epoxy結構修補	○		無法確認材種
43	F13			八角柱			100	100	0.0							V	RC	汙漬	C1a	表面污垢清理		○	
44	F14			八角柱					0.0							V	RC	汙漬	C1a	表面污垢清理		○	
45	F15			圓柱					0.0							V	RC	汙漬	C1a	表面污垢清理	○		
46	F16			圓柱					0.0							V	RC	汙漬	C1a	表面污垢清理	○		
47	F17			附壁半圓柱					0.0							V	RC	汙漬	C1a	表面污垢清理	○		
48	G6		前二架	方柱		70	65	65	29.6					V			彩繪隱蔽	構件腐朽蛀空35%	C2b	新木料仿作抽換	○		無法確認材種
49	G8		前二架	方柱		70	65	65	29.6					V			彩繪隱蔽	構件腐朽蛀空35%	C2b	新木料仿作抽換	○		無法確認材種
50	G11			八角柱		81	95	95	73.1					V			彩繪隱蔽	構件腐朽蛀空35%	C2b	新木料仿作抽換	○		無法確認材種
51	G12			八角柱			100	100	0.0							V	RC	汙漬	C1a	表面污垢清理	○		
52	G13			圓柱	φ		95	95	0.0							V	RC	汙漬	C1a	表面污垢清理	○		
53	G14			圓柱	φ		95	95	0.0							V	RC	汙漬	C1a	表面污垢清理	○		
54	G15								0.0							V	RC	汙漬	C1a	表面污垢清理	○		
55	G16								0.0							V	RC	汙漬	C1a	表面污垢清理	○		

附註

次數	日期	修改內容	修改	校核

梁守誠
建築師事務所
所址 屏東市民學路120巷31號
電話 (08)-7221503
傳真 (08)-7211846
簽章

審核

工程名稱:
[illegible]縣定古蹟[illegible]宮[illegible]計畫

圖名
全區 柱子現況及修復說明 (一)

校准
日期 1091014
校核
繪圖 張鈞云
設計
張號 ○
圖號 5/A1

全區 柱子現況及修復說明(二)

項次	構件編號	空間位置	構件位置	調查構件名稱	尺寸(寸・分・分)				才積	檢測結果							材種	損壞狀況	損壞等級	計畫修復方式	彩繪		備註
										阻抗儀	缺失	嚴重腐朽	木料缺損	中度腐朽	表面損壞	表面良好					木構件原彩	木構件彩繪	
										無法檢測	仿作	抽換	修補	修補	整修	清潔							
					直徑	長	高	寬			三級(C3)		二級(C2)		一級(C1)								
56	H6		後二架	方柱		71	65	65	30.0			V					彩繪構件	構件腐朽蛀空65%以上	C3	新木料仿作抽換	○		
57	H8		後二架	方柱		71	65	65	30.0					V			彩繪構件	構件腐朽蛀空35%	C2b	新木料仿作抽換	○		
58	I5		後二架	附壁方柱		113	75	40	33.9						V		彩繪構件	構件表面腐朽及開裂	C1b	木作+Epoxy黏著修補	○		
59	I6			圓柱	∮	125	70	70	61.3					V			彩繪構件	構件腐朽蛀空35%	C2b	新木料仿作抽換	○		
60	I8			圓柱	∮	125	70	70	61.3					V			彩繪構件	構件腐朽蛀空35%	C2b	新木料仿作抽換	○		
61	I10			附壁半圓柱		113	75	40	33.9						V		彩繪構件	構件表面腐朽及開裂	C1b	木作+Epoxy黏著修補	○		
62	J13								0.0							V	RC	汙漬	C1a	表面污垢清理	○		
63	J14								0.0							V	RC	汙漬	C1a	表面污垢清理	○		
64	J15								0.0							V	RC	汙漬	C1a	表面污垢清理	○		
65	G2	左次間	中	附壁方柱		85	80	40	27.2							V	杉木	構件完好局部開裂及腐朽	C1a	表面污垢清理	○		
66	D2	右次間	中	附壁方柱		85	80	40	27.2					V			杉木	構件腐朽蛀空35%	C2b	新木料仿作抽換	○		

附註

次數	日期	修改內容	修改	校定

梁 守 誠
建築師事務所
所 址 屏東市民學路120巷31號
電 話 (08)−7221503
傳 真 (08)−7211846
簽 章

審 核

工 程 名 稱:
澎湖縣縣定古蹟媽宮城隍廟因應計畫

圖 名:
全區 柱子現況及修復說明 (二)

核准	日期 1091014
校核	
繪圖 張鈴云	設計
張號 ○	圖號 6/A1

三川殿 桁木 A現況及修復說明(一)

項次	構件編號	空間位置	構件位置	原構件名稱	尺寸(寸・分・分)				才積	檢測結果							材種	損害狀況	損壞等級	計畫修復方式	彩繪		備註
										隱蔽處 無法檢視	缺失 仿作	蟲蛀腐朽 抽換	木料缺損 修補	中度腐朽 修補	表面損壞 整修	表面良好 清潔					本構件無彩	本構件彩繪	
					直徑	長	高	寬			三級(C3)		二級(C2)		一級(C1)								
1	A001	左梢間	前五架	桁木		135	65	35	30.71						V		杉木	構件表面腐朽或開裂	C1b	木條+Epoxy結構修補	○		
2	A002	左梢間	前四架	桁木	∮	135	65	65	57.04						V		杉木	構件表面腐朽或開裂	C1b	木條+Epoxy結構修補	○		
3	A003	左梢間	前三架	桁木	∮	135	65	65	57.04						V		杉木	構件表面腐朽或開裂	C1b	木條+Epoxy結構修補	○		
4	A004	左梢間	前二架	桁木	∮	135	65	65	57.04						V		杉木	構件表面腐朽或開裂	C1b	木條+Epoxy結構修補	○		
5	A005	左梢間	前一架	桁木	∮	135	65	65	57.04						V		杉木	構件表面腐朽或開裂	C1b	木條+Epoxy結構修補	○		
6	A006	左梢間	中脊	桁木	∮	135	80	80	86.40						V		杉木	構件表面腐朽或開裂	C1b	木條+Epoxy結構修補	○		
7	A007	左梢間	後一架	桁木	∮	135	65	65	57.04						V		杉木	構件表面腐朽或開裂	C1b	木條+Epoxy結構修補	○		
8	A008	左梢間	後二架	桁木	∮	135	65	65	57.01						V		杉木	構件表面腐朽或開裂	C1b	木條+Epoxy結構修補	○		
9	A009	左梢間	後三架	桁木	∮	135	65	65	57.04						V		杉木	構件表面腐朽或開裂	C1b	木條+Epoxy結構修補	○		
10	A010	左梢間	後四架	桁木	∮	135	65	65	57.04						V		杉木	構件表面腐朽或開裂	C1b	木條+Epoxy結構修補	○		
11	A011	左梢間	後五架	桁木		135	60	40	32.40						V		杉木	構件表面腐朽或開裂	C1b	木條+Epoxy結構修補	○		
12	A012	左梢間	後五架	天溝桁	∮	135	70	70	66.15						V		杉木	構件表面腐朽或開裂	C1b	木條+Epoxy結構修補	○		
13	A013	左次間	前五架	桁木		116	65	35	26.39						V		杉木	構件表面腐朽或開裂	C1b	木條+Epoxy結構修補	○		
14	A014	左次間	前四架	桁木	∮	85	65	65	35.91						V		杉木	構件表面腐朽或開裂	C1b	木條+Epoxy結構修補	○		
15	A015	左次間	前三架	桁木	∮	85	60	60	30.60							V	杉木	構件完好無開裂及腐朽	C1a	表面污垢清理	○		
16	A016	左次間	前三架	楹引		85	50	20	8.50							V	杉木	構件完好無開裂及腐朽	C1a	表面污垢清理	○		
17	A017	左次間	前三架	壽樑		85	45	45	17.21							V	杉木	構件完好無開裂及腐朽	C1a	表面污垢清理		○	
18	A018	左次間	前二架	桁木	∮	85	60	60	30.60						V		杉木	構件表面腐朽或開裂	C1b	木條+Epoxy結構修補	○		
19	A019	左次間	前一架	桁木	∮	85	65	65	35.91							V	杉木	構件完好無開裂及腐朽	C1a	表面污垢清理	○		
20	A020	左次間	中脊	桁木	∮	85	80	80	54.40						V		杉木	構件表面腐朽或開裂	C1b	木條+Epoxy結構修補	○		
21	A021	左次間	後一架	桁木	∮	85	65	65	35.91						V		杉木	構件表面腐朽或開裂	C1b	木條+Epoxy結構修補	○		
22	A022	左次間	後二架	桁木	∮	85	65	65	35.91							V	杉木	構件完好無開裂及腐朽	C1a	表面污垢清理	○		
23	A023	左次間	後三架	桁木	∮	85	65	65	35.91						V		杉木	構件表面腐朽或開裂	C1b	木條+Epoxy結構修補	○		
24	A024	左次間	後三架	楹引		85	45	20	7.65						V		杉木	構件表面腐朽或開裂	C1b	木條+Epoxy結構修補	○		
25	A025	左次間	後三架	壽樑		85	50	45	19.13							V	杉木	構件完好無開裂及腐朽	C1a	表面污垢清理	○		
26	A026	左次間	後四架	桁木	∮	85	65	65	35.91							V	杉木	構件完好無開裂及腐朽	C1a	表面污垢清理	○		
27	A027	左次間	後五架	桁木		85	75	35	22.31						V		杉木	構件表面腐朽或開裂	C1b	木條+Epoxy結構修補	○		
28	A028	左次間	後五架	天溝桁		85	70	65	38.68			V					杉木	構件腐朽蛀空65%以上	C3	新木料仿作抽換	○		
29	A029	左次間(捲棚)	前二架	桁木	∮	85	60	60	30.60						V		杉木	構件表面腐朽或開裂	C1b	木條+Epoxy結構修補	○		
30	A030	左次間(捲棚)	前二架	楹引		85	45	20	7.65						V		杉木	構件表面腐朽或開裂	C1b	木條+Epoxy結構修補	○		
31	A031	左次間(捲棚)	前二架	壽樑		85	45	40	15.30							V	杉木	構件完好無開裂及腐朽	C1a	表面污垢清理	○		
32	A032	左次間(捲棚)	前一架	桁木	∮	85	60	60	30.60			V					杉木	構件腐朽蛀空65%以上	C3	新木料仿作抽換	○		
33	A033	左次間(捲棚)	後一架	桁木	∮	85	65	65	35.91						V		杉木	構件表面腐朽或開裂	C1b	木條+Epoxy結構修補	○		
34	A034	左次間(捲棚)	後二架	桁木	∮	85	60	60	30.60						V		杉木	構件表面腐朽或開裂	C1b	木條+Epoxy結構修補	○		
35	A035	左次間(捲棚)	後二架	楹引		85	50	20	8.50							V	杉木	構件完好無開裂及腐朽	C1a	表面污垢清理	○		
36	A036	左次間(捲棚)	後二架	壽樑		85	45	45	17.21						V		杉木	構件表面腐朽或開裂	C1b	木條+Epoxy結構修補	○		
37	A037	左次間(捲棚)	後三架	桁木		85	60	35	17.85						V		杉木	構件表面腐朽或開裂	C1b	木條+Epoxy結構修補	○		
38	A038	明間	前五架	桁木		145	65	35	32.99						V		杉木	構件表面腐朽或開裂	C1b	木條+Epoxy結構修補	○		
39	A039	明間	前四架	桁木	∮	144	65	65	60.84						V		杉木	構件表面腐朽或開裂	C1b	木條+Epoxy結構修補	○		
40	A040	明間	前三架	桁木	∮	144	65	65	60.84						V		杉木	構件表面腐朽或開裂	C1b	木條+Epoxy結構修補	○		
41	A041	明間	前三架	楹引		144	45	22	14.26							V	杉木	構件完好無開裂及腐朽	C1a	表面污垢清理		○	
42	A042	明間	前三架	壽樑		144	80	45	51.84							V	杉木	構件完好無開裂及腐朽	C1a	表面污垢清理		○	
43	A043	明間	前二架	桁木	∮	144	65	65	60.84						V		杉木	構件表面腐朽或開裂	C1b	木條+Epoxy結構修補	○		
44	A044	明間	前一架	桁木	∮	144	65	65	60.84						V		杉木	構件表面腐朽或開裂	C1b	木條+Epoxy結構修補	○		
45	A045	明間	中脊	桁木	∮	144	85	85	104.04							V	杉木	構件完好無開裂及腐朽	C1a	表面污垢清理		○	
46	A046	明間	後一架	桁木	∮	144	65	65	60.84						V		杉木	構件表面腐朽或開裂	C1b	木條+Epoxy結構修補	○		
47	A047	明間	後二架	桁木	∮	144	65	65	60.84						V		杉木	構件表面腐朽或開裂	C1b	木條+Epoxy結構修補	○		
48	A048	明間	後三架	桁木	∮	144	65	65	60.84			V					杉木	構件腐朽蛀空65%以上	C3	新木料仿作抽換	○		
49	A049	明間	後三架	楹引		144	40	20	11.52							V	杉木	構件完好無開裂及腐朽	C1a	表面污垢清理		○	
50	A050	明間	後三架	壽樑		144	70	40	40.32							V	杉木	構件完好無開裂及腐朽	C1a	表面污垢清理		○	
51	A051	明間	後四架	桁木	∮	144	65	65	60.84			V					杉木	構件腐朽蛀空65%以上	C3	新木料仿作抽換	○		
52	A052	明間	後五架	桁木		144	50	40	28.80						V		杉木	構件表面腐朽或開裂	C1b	木條+Epoxy結構修補	○		
53	A053	明間	後五架	天溝桁		144	65	65	60.84						V		杉木	構件表面腐朽或開裂	C1b	木條+Epoxy結構修補		○	
54	A054	明間(捲棚)	前二架	桁木	∮	144	60	60	51.84						V		杉木	構件表面腐朽或開裂	C1b	木條+Epoxy結構修補	○		
55	A055	明間(捲棚)	前二架	楹引		144	40	20	11.52							V	杉木	構件完好無開裂及腐朽	C1a	表面污垢清理		○	

附註

次數	日期	修改內容	修改	校核

梁 守 誠
建築師事務所
所 址 屏東市民學路120巷31號
電 話 (08)−7221503
傳 真 (08)−7211846
簽 章

審 核

工 程 名 稱
澎湖縣縣定古蹟媽宮城隍廟因應計畫

圖 名
三川殿 桁木 A現況及修復說明 (一)

核准	日期 1091014
校核	
繪圖 張鈞云	設計
張號 ○	圖號 7/A1

三川殿 桁木 A現況及修復說明(二)

項次	構件編號	空間位置	構件位置	傳統構件名稱	尺寸(寸・分・分)				才積	檢測結果							材種	損壞狀況	損壞等級	計畫修復方式	彩繪		附註
										隱蔽處	缺失	嚴重腐朽	木料缺損	中度腐朽	表面損壞	表面良好					木構件重彩	木構件彩繪	
										無法檢視	仿作	抽換	修補	修補	整修	清潔							
					直徑	長	高	寬			三級(C3)		二級(C2)		一級(C1)								
56	A056	明間(捲棚)	前二架	壽樑		144	70	40	40.32							V	杉木	構件完好無開裂及腐朽	C1a	表面污垢清理		○	
57	A057	明間(捲棚)	前一架	桁木	§	144	65	65	60.84						V		杉木	構件表面腐朽或開裂	C1b	木條+Epoxy黏劑修補	○		
58	A058	明間(捲棚)	後一架	桁木	§	144	65	65	60.84						V		杉木	構件表面腐朽或開裂	C1b	木條+Epoxy黏劑修補	○		
59	A059	明間(捲棚)	後二架	桁木	§	144	65	65	60.84			V					杉木	構件腐朽蛀空65%以上	C3	新木料仿作抽換	○		
60	A060	明間(捲棚)	後二架	燈引		144	40	20	11.52							V	杉木	構件完好無開裂及腐朽	C1a	表面污垢清理		○	
61	A061	明間(捲棚)	後二架	壽樑		144	70	45	45.36							V	杉木	構件完好無開裂及腐朽	C1a	表面污垢清理		○	
62	A062	明間(捲棚)	後三架	桁木		144	60	35	30.24						V		杉木	構件表面腐朽或開裂	C1b	木條+Epoxy黏劑修補	○		
63	A063	右次間	前五架	桁木		116	65	35	26.39						V		杉木	構件表面腐朽或開裂	C1b	木條+Epoxy黏劑修補	○		
64	A064	右次間	前四架	桁木	§	85	50	50	21.25						V		杉木	構件表面腐朽或開裂	C1b	木條+Epoxy黏劑修補	○		
65	A065	右次間	前三架	桁木	§	85	65	65	35.91						V		杉木	構件表面腐朽或開裂	C1b	木條+Epoxy黏劑修補	○		
66	A066	右次間	前三架	燈引		85	45	22	8.42						V		杉木	構件表面腐朽或開裂	C1b	木條+Epoxy黏劑修補	○		
67	A067	右次間	前三架	壽樑		85	45	45	17.21							V	杉木	構件完好無開裂及腐朽	C1a	表面污垢清理		○	
68	A068	右次間	前二架	桁木	§	85	60	60	30.60							V	杉木	構件完好無開裂及腐朽	C1a	表面污垢清理	○		
69	A069	右次間	前一架	桁木	§	85	65	65	35.91							V	杉木	構件完好無開裂及腐朽	C1a	表面污垢清理	○		
70	A070	右次間	中脊	桁木	§	85	70	70	41.65						V		杉木	構件表面腐朽或開裂	C1b	木條+Epoxy黏劑修補	○		
71	A071	右次間	後一架	桁木	§	85	65	65	35.91						V		杉木	構件表面腐朽或開裂	C1b	木條+Epoxy黏劑修補	○		
72	A072	右次間	後二架	桁木	§	85	65	65	35.91						V		杉木	構件表面腐朽或開裂	C1b	木條+Epoxy黏劑修補	○		
73	A073	右次間	後三架	桁木	§	85	65	65	35.91						V		杉木	構件表面腐朽或開裂	C1b	木條+Epoxy黏劑修補	○		
74	A074	右次間	後三架	燈引		85	45	20	7.65						V		杉木	構件表面腐朽或開裂	C1b	木條+Epoxy黏劑修補	○		
75	A075	右次間	後三架	壽樑		85	50	45	19.13						V		杉木	構件表面腐朽或開裂	C1b	木條+Epoxy黏劑修補	○		
76	A076	右次間	後四架	桁木	§	85	65	65	35.91						V		杉木	構件表面腐朽或開裂	C1b	木條+Epoxy黏劑修補	○		
77	A077	右次間	後五架	桁木		85	55	40	18.70						V		杉木	構件表面腐朽或開裂	C1b	木條+Epoxy黏劑修補	○		
78	A078	右次間	後五架	天湖燈		85	70	70	41.65					V			杉木	構件腐朽蛀空35%	C2b	新木料仿作抽換	○		
79	A079	右次間(捲棚)	前二架	桁木	§	85	60	60	30.60						V		杉木	構件表面腐朽或開裂	C1b	木條+Epoxy黏劑修補	○		
80	A080	右次間(捲棚)	前二架	燈引		85	40	20	6.80			V					杉木	構件腐朽蛀空65%以上	C3	新木料仿作抽換	○		
81	A081	右次間(捲棚)	前二架	壽樑		85	45	45	17.21						V		杉木	構件表面腐朽或開裂	C1b	木條+Epoxy黏劑修補	○		
82	A082	右次間(捲棚)	前一架	桁木	§	85	65	65	35.91						V		杉木	構件表面腐朽或開裂	C1b	木條+Epoxy黏劑修補	○		
83	A083	右次間(捲棚)	後一架	桁木	§	85	65	65	35.91						V		杉木	構件表面腐朽或開裂	C1b	木條+Epoxy黏劑修補	○		
84	A084	右次間(捲棚)	後二架	桁木	§	85	60	60	30.60						V		杉木	構件表面腐朽或開裂	C1b	木條+Epoxy黏劑修補	○		
85	A085	右次間(捲棚)	後二架	燈引		85	40	20	6.80							V	杉木	構件完好無開裂及腐朽	C1a	表面污垢清理	○		
86	A086	右次間(捲棚)	後二架	壽樑		85	55	50	23.38			V					杉木	構件腐朽蛀空65%以上	C3	新木料仿作抽換	○		
87	A087	右次間(捲棚)	後三架	桁木		95	75	35	24.94						V		杉木	構件表面腐朽或開裂	C1b	木條+Epoxy黏劑修補	○		
88	A088	右梢間	前五架	桁木		142	70	35	34.79						V		杉木	構件表面腐朽或開裂	C1b	木條+Epoxy黏劑修補	○		
89	A089	右梢間	前四架	桁木	§	136	65	65	57.46						V		杉木	構件表面腐朽或開裂	C1b	木條+Epoxy黏劑修補	○		
90	A090	右梢間	前三架	桁木	§	136	65	65	57.46						V		杉木	構件表面腐朽或開裂	C1b	木條+Epoxy黏劑修補	○		
91	A091	右梢間	前二架	桁木	§	136	65	65	57.46					V			杉木	構件腐朽蛀空35%	C2b	新木料仿作抽換	○		
92	A092	右梢間	前一架	桁木	§	136	65	65	57.46						V		杉木	構件表面腐朽或開裂	C1b	木條+Epoxy黏劑修補	○		
93	A093	右梢間	中脊	桁木	§	136	80	80	87.04						V		杉木	構件表面腐朽或開裂	C1b	木條+Epoxy黏劑修補	○		
94	A094	右梢間	後一架	桁木	§	136	65	65	57.46						V		杉木	構件表面腐朽或開裂	C1b	木條+Epoxy黏劑修補	○		
95	A095	右梢間	後二架	桁木	§	136	65	65	57.46						V		杉木	構件表面腐朽或開裂	C1b	木條+Epoxy黏劑修補	○		
96	A096	右梢間	後三架	桁木	§	136	65	65	57.46						V		杉木	構件表面腐朽或開裂	C1b	木條+Epoxy黏劑修補	○		
97	A097	右梢間	後四架	桁木	§	136	65	65	57.46						V		杉木	構件表面腐朽或開裂	C1b	木條+Epoxy黏劑修補	○		
98	A098	右梢間	後五架	桁木		136	60	40	32.64						V		杉木	構件表面腐朽或開裂	C1b	木條+Epoxy黏劑修補	○		
99	A099	右梢間	後六架	天湖燈	§	136	70	70	66.64					V			杉木	構件腐朽蛀空35%	C2b	新木料仿作抽換	○		

附註

次數	日期	修改內容	修改	校核

梁 守 誠
建築師事務所
所 址 屏東市民學路120巷
31號
電 話 (08)-7221503
傳 真 (08)-7211846
簽 章

審 校

工 程 名 稱:
澎湖縣縣定古蹟媽宮城隍廟因應計畫

圖 名
三川殿 桁木 A現況及修復說明 (二)

校准
日期 1091014
校核
繪圖 張幼云
設計

張號 ○
圖號 8/A1

左廂房 桁木L現況及修復說明

項次	構件編號	空間位置	構件位置	原設構件名稱	尺寸(寸・分・分)				才積	檢測結果							材種	損壞狀況	損壞等級	計畫修復方式	彩繪		備註
										隱蔽處	缺失	嚴重腐朽	木料缺損	中度腐朽	表面龜裂	表面良好							
										無法檢視	仿作	抽換	修補	修補	整修	清潔					本構件單彩	本構件彩繪	
					直徑	長	高	寬			三級(C3)		二級(C2)		一級(C1)								
1	L001	左次間(捲棚)	前三架	桁木		116	60	35	24.36					V			彩繪隱蔽	構件腐朽蛀空35%	C2b	新木料仿作抽換	○		無法確認材種
2	L002	左次間(捲棚)	前二架	桁木	ϕ	116	50	50	29.00			V					彩繪隱蔽	構件腐朽蛀空65%以上	C3	新木料仿作抽換	○		無法確認材種
3	L003	左次間(捲棚)	前二架	[illegible]引		116	30	20	6.96			V					彩繪隱蔽	構件腐朽蛀空65%以上	C3	新木料仿作抽換		○	無法確認材種
4	L004	左次間(捲棚)	前二架	壽樑		116	55	35	22.33						V		彩繪隱蔽	構件表面腐朽或開裂	C1b	木作+Epoxy結構修補		○	無法確認材種
5	L005	左次間(捲棚)	前一架	桁木	ϕ	116	50	50	29.00						V		彩繪隱蔽	構件表面腐朽或開裂	C1b	木作+Epoxy結構修補	○		無法確認材種
6	L006	左次間(捲棚)	後一架	桁木	ϕ	116	50	50	29.00			V					彩繪隱蔽	構件腐朽蛀空65%以上	C3	新木料仿作抽換	○		無法確認材種
7	L007	左次間(捲棚)	後二架	桁木	ϕ	116	60	60	41.76			V					彩繪隱蔽	構件腐朽蛀空65%以上	C3	新木料仿作抽換	○		無法確認材種
8	L008	左次間	前一架	桁木	ϕ	116	60	60	41.76					V			彩繪隱蔽	構件腐朽蛀空35%	C2b	新木料仿作抽換	○		無法確認材種
9	L009	左次間	中脊	桁木	ϕ	116	65	65	49.01					V			彩繪隱蔽	構件腐朽蛀空35%	C2b	新木料仿作抽換	○		無法確認材種
10	L010	左次間	後一架	桁木	ϕ	116	65	65	49.01					V			彩繪隱蔽	構件腐朽蛀空35%	C2b	新木料仿作抽換	○		無法確認材種
11	L011	左次間	後二架	桁木	ϕ	116	65	65	49.01					V			彩繪隱蔽	構件腐朽蛀空35%	C2b	新木料仿作抽換	○		無法確認材種
12	L012	左次間	後三架	桁木	ϕ	116	65	65	49.01						V		彩繪隱蔽	構件表面腐朽或開裂	C1b	木作+Epoxy結構修補	○		無法確認材種
13	L012-1	明間(捲棚)	前四架	桁木		140	60	40	33.60						V		彩繪隱蔽	構件表面腐朽或開裂	C1b	木作+Epoxy結構修補	○		無法確認材種
14	L013	明間(捲棚)	前三架	桁木		120	60	35	25.20					V			彩繪隱蔽	構件腐朽蛀空35%	C2b	新木料仿作抽換	○		無法確認材種
15	L014	明間(捲棚)	前二架	桁木	ϕ	120	50	50	30.00			V					彩繪隱蔽	構件腐朽蛀空65%以上	C3	新木料仿作抽換	○		無法確認材種
16	L015	明間(捲棚)	前二架	[illegible]引		120	30	20	7.20						V		彩繪隱蔽	構件表面腐朽或開裂	C1b	木作+Epoxy結構修補		○	無法確認材種
17	L016	明間(捲棚)	前二架	壽樑		120	55	35	23.10						V		彩繪隱蔽	構件表面腐朽或開裂	C1b	木作+Epoxy結構修補		○	無法確認材種
18	L017	明間(捲棚)	前一架	桁木	ϕ	120	50	50	30.00					V			彩繪隱蔽	構件腐朽蛀空35%	C2b	新木料仿作抽換	○		無法確認材種
19	L018	明間(捲棚)	後一架	桁木	ϕ	120	50	50	30.00			V					彩繪隱蔽	構件腐朽蛀空65%以上	C3	新木料仿作抽換	○		無法確認材種
20	L019	明間(捲棚)	後二架	桁木	ϕ	120	60	60	43.20					V			彩繪隱蔽	構件腐朽蛀空35%	C2b	新木料仿作抽換	○		無法確認材種
21	L020	明間	前一架	桁木	ϕ	120	60	60	43.20			V					彩繪隱蔽	構件腐朽蛀空65%以上	C3	新木料仿作抽換	○		無法確認材種
22	L021	明間	中脊	桁木	ϕ	120	65	65	50.70						V		彩繪隱蔽	構件表面腐朽或開裂	C1b	木作+Epoxy結構修補	○		無法確認材種
23	L022	明間	後一架	桁木	ϕ	120	65	65	50.70					V			彩繪隱蔽	構件腐朽蛀空35%	C2b	新木料仿作抽換	○		無法確認材種
24	L023	明間	後二架	桁木	ϕ	120	65	65	50.70						V		彩繪隱蔽	構件表面腐朽或開裂	C1b	木作+Epoxy結構修補	○		無法確認材種
25	L024	明間	後三架	桁木	ϕ	120	65	65	50.70						V		彩繪隱蔽	構件表面腐朽或開裂	C1b	木作+Epoxy結構修補	○		無法確認材種
26	L025	右次間(捲棚)	前三架	桁木		116	60	35	24.36						V		彩繪隱蔽	構件表面腐朽或開裂	C1b	木作+Epoxy結構修補	○		無法確認材種
27	L026	右次間(捲棚)	前二架	桁木	ϕ	116	65	65	49.01						V		彩繪隱蔽	構件表面腐朽或開裂	C1b	木作+Epoxy結構修補	○		無法確認材種
28	L027	右次間(捲棚)	前二架	[illegible]引		116	25	20	5.80						V		彩繪隱蔽	構件表面腐朽或開裂	C1b	木作+Epoxy結構修補		○	無法確認材種
29	L028	右次間(捲棚)	前二架	壽樑		116	55	35	22.33						V		彩繪隱蔽	構件表面腐朽或開裂	C1b	木作+Epoxy結構修補		○	無法確認材種
30	L029	右次間(捲棚)	前一架	桁木	ϕ	116	50	50	29.00						V		彩繪隱蔽	構件表面腐朽或開裂	C1b	木作+Epoxy結構修補	○		無法確認材種
31	L030	右次間(捲棚)	後一架	桁木	ϕ	116	50	50	29.00					V			彩繪隱蔽	構件腐朽蛀空35%	C2b	新木料仿作抽換	○		無法確認材種
32	L031	右次間(捲棚)	後二架	桁木	ϕ	116	60	60	41.76					V			彩繪隱蔽	構件腐朽蛀空35%	C2b	新木料仿作抽換	○		無法確認材種
33	L032	右次間	前一架	桁木	ϕ	116	60	60	41.76						V		彩繪隱蔽	構件表面腐朽或開裂	C1b	木作+Epoxy結構修補	○		無法確認材種
34	L033	右次間	中脊	桁木	ϕ	116	65	65	49.01						V		彩繪隱蔽	構件表面腐朽或開裂	C1b	木作+Epoxy結構修補	○		無法確認材種
35	L034	右次間	後一架	桁木	ϕ	116	65	65	49.01						V		彩繪隱蔽	構件表面腐朽或開裂	C1b	木作+Epoxy結構修補	○		無法確認材種
36	L035	右次間	後二架	桁木	ϕ	116	65	65	49.01					V			彩繪隱蔽	構件腐朽蛀空35%	C2b	新木料仿作抽換	○		無法確認材種
37	L036	右次間	後三架	桁木	ϕ	116	65	65	49.01						V		彩繪隱蔽	構件表面腐朽或開裂	C1b	木作+Epoxy結構修補	○		無法確認材種
38	L037	右次間		桁木						V								構件腐朽蛀空35%	暫列C2b	拆解後依現況調整	○		暗層
39	L038	明間		桁木						V								構件腐朽蛀空35%	暫列C2b	拆解後依現況調整	○		暗層
40	L039	左次間		桁木						V								構件腐朽蛀空35%	暫列C2b	拆解後依現況調整	○		暗層

附註

次數	日期	修改內容	修改	校對

梁 守 誠
建築師事務所
所 址 屏東市民學路120巷31號
電 話 (08)-7221503
傳 真 (08)-7211846
簽 章

審 核

工 程 名 稱
澎湖縣縣定古蹟媽宮城隍廟因應計畫

圖 名
左廂房 桁木 L現況及修復說明

核准	日期 1091014
校核	
繪圖 [illegible]	設計
張號 ○	圖號 9/A1

右廂房 桁木 R現況及修復說明

項次	構件編號	空間位置	構件位置	圖說構件名稱	尺寸(寸、分、分)				才積	檢測結果							材質	損害狀況	損壞等級	計畫修復方式	彩繪		備註
										待調查	缺失	嚴重腐朽	木料劈裂	中度腐朽	表面損壞	表面良好					本構件單彩	本構件彩繪	
										無法檢視	仿作	抽換	修補	修補	整修	清潔							
					直徑	長	高	寬			三級(C3)		二級(C2)		一級(C1)								
1	R001	右次間(捲棚)	前三架	桁木		116	60	35	24.36						V		彩繪脫落	構件表面腐朽或開裂	C1b	木條+Epoxy粘劑修補	○		無法確認材種
2	R002	右次間(捲棚)	前二架	桁木	∮	116	50	50	29.00			V					彩繪脫落	構件腐朽蛀空65%以上	C3	新木料仿作抽換	○		無法確認材種
3	R003	右次間(捲棚)	前二架	楹引		116	30	20	6.96			V					彩繪脫落	構件腐朽蛀空65%以上	C3	新木料仿作抽換		○	無法確認材種
4	R004	右次間(捲棚)	前二架	壽樑		116	55	35	22.33						V		彩繪脫落	構件表面腐朽或開裂	C1b	木條+Epoxy粘劑修補		○	無法確認材種
5	R005	右次間(捲棚)	前一架	桁木	∮	116	50	50	29.00						V		彩繪脫落	構件表面腐朽或開裂	C1b	木條+Epoxy粘劑修補	○		無法確認材種
6	R006	右次間(捲棚)	後一架	桁木	∮	116	50	50	29.00						V		彩繪脫落	構件表面腐朽或開裂	C1b	木條+Epoxy粘劑修補	○		無法確認材種
7	R007	右次間(捲棚)	後二架	桁木	∮	116	60	60	41.76			V					彩繪脫落	構件腐朽蛀空65%以上	C3	新木料仿作抽換	○		無法確認材種
8	R008	右次間	前一架	桁木	∮	116	60	60	41.76						V		彩繪脫落	構件表面腐朽或開裂	C1b	木條+Epoxy粘劑修補	○		無法確認材種
9	R009	右次間	中脊	桁木	∮	116	65	65	49.01					V			彩繪脫落	構件腐朽蛀空35%	C2b	新木料仿作抽換	○		無法確認材種
10	R010	右次間	後一架	桁木	∮	116	65	65	49.01					V			彩繪脫落	構件腐朽蛀空35%	C2b	新木料仿作抽換	○		無法確認材種
11	R011	右次間	後二架	桁木	∮	116	65	65	49.01						V		彩繪脫落	構件表面腐朽或開裂	C1b	木條+Epoxy粘劑修補	○		無法確認材種
12	R012	右次間	後三架	桁木	∮	116	65	65	49.01						V		彩繪脫落	構件表面腐朽或開裂	C1b	木條+Epoxy粘劑修補	○		無法確認材種
13	R012-1	明間(捲棚)	前四架	桁木		140	60	40	33.60							V	彩繪脫落	構件完好無開裂及腐朽	C1a	表面污垢清理	○		無法確認材種
14	R013	明間(捲棚)	前三架	桁木		120	60	35	25.20			V					彩繪脫落	構件腐朽蛀空65%以上	C3	新木料仿作抽換	○		無法確認材種
15	R014	明間(捲棚)	前二架	桁木	∮	120	50	50	30.00						V		彩繪脫落	構件表面腐朽或開裂	C1b	木條+Epoxy粘劑修補	○		無法確認材種
16	R015	明間(捲棚)	前二架	楹引		120	30	20	7.20					V			彩繪脫落	構件腐朽蛀空35%	C2b	新木料仿作抽換		○	無法確認材種
17	R016	明間(捲棚)	前二架	壽樑		120	55	35	23.10						V		彩繪脫落	構件表面腐朽或開裂	C1b	木條+Epoxy粘劑修補		○	無法確認材種
18	R017	明間(捲棚)	前一架	桁木	∮	120	50	50	30.00						V		彩繪脫落	構件表面腐朽或開裂	C1b	木條+Epoxy粘劑修補	○		無法確認材種
19	R018	明間(捲棚)	後一架	桁木	∮	120	50	50	30.00						V		彩繪脫落	構件表面腐朽或開裂	C1b	木條+Epoxy粘劑修補	○		無法確認材種
20	R019	明間(捲棚)	後二架	桁木	∮	120	60	60	43.20					V			彩繪脫落	構件腐朽蛀空35%	C2b	新木料仿作抽換	○		無法確認材種
21	R020	明間	前一架	桁木	∮	120	60	60	43.20					V			彩繪脫落	構件腐朽蛀空35%	C2b	新木料仿作抽換	○		無法確認材種
22	R021	明間	中脊	桁木	∮	120	65	65	50.70					V			彩繪脫落	構件腐朽蛀空35%	C2b	新木料仿作抽換	○		無法確認材種
23	R022	明間	後一架	桁木	∮	120	65	65	50.70					V			彩繪脫落	構件腐朽蛀空35%	C2b	新木料仿作抽換	○		無法確認材種
24	R023	明間	後二架	桁木	∮	120	65	65	50.70						V		彩繪脫落	構件表面腐朽或開裂	C1b	木條+Epoxy粘劑修補	○		無法確認材種
25	R024	明間	後三架	桁木	∮	120	65	65	50.70						V		彩繪脫落	構件表面腐朽或開裂	C1b	木條+Epoxy粘劑修補	○		無法確認材種
26	R025	左次間(捲棚)	前三架	桁木		116	60	35	24.36						V		彩繪脫落	構件表面腐朽或開裂	C1b	木條+Epoxy粘劑修補	○		無法確認材種
27	R026	左次間(捲棚)	前二架	桁木	∮	116	65	65	49.01						V		彩繪脫落	構件表面腐朽或開裂	C1b	木條+Epoxy粘劑修補	○		無法確認材種
28	R027	左次間(捲棚)	前二架	楹引		116	25	20	5.80						V		彩繪脫落	構件表面腐朽或開裂	C1b	木條+Epoxy粘劑修補		○	無法確認材種
29	R028	左次間(捲棚)	前二架	壽樑		116	55	35	22.33						V		彩繪脫落	構件表面腐朽或開裂	C1b	木條+Epoxy粘劑修補		○	無法確認材種
30	R029	左次間(捲棚)	前一架	桁木	∮	116	50	50	29.00						V		彩繪脫落	構件表面腐朽或開裂	C1b	木條+Epoxy粘劑修補	○		無法確認材種
31	R030	左次間(捲棚)	後一架	桁木	∮	116	50	50	29.00						V		彩繪脫落	構件表面腐朽或開裂	C1b	木條+Epoxy粘劑修補	○		無法確認材種
32	R031	左次間(捲棚)	後二架	桁木	∮	116	60	60	41.76					V			彩繪脫落	構件腐朽蛀空35%	C2b	新木料仿作抽換	○		無法確認材種
33	R032	左次間	前一架	桁木	∮	116	60	60	41.76					V			彩繪脫落	構件腐朽蛀空35%	C2b	新木料仿作抽換	○		無法確認材種
34	R033	左次間	中脊	桁木	∮	116	65	65	49.01					V			彩繪脫落	構件腐朽蛀空35%	C2b	新木料仿作抽換	○		無法確認材種
35	R034	左次間	後一架	桁木	∮	116	65	65	49.01						V		彩繪脫落	構件表面腐朽或開裂	C1b	木條+Epoxy粘劑修補	○		無法確認材種
36	R035	左次間	後二架	桁木	∮	116	65	65	49.01						V		彩繪脫落	構件表面腐朽或開裂	C1b	木條+Epoxy粘劑修補	○		無法確認材種
37	R036	左次間	後三架	桁木	∮	116	65	65	49.01						V		彩繪脫落	構件表面腐朽或開裂	C1b	木條+Epoxy粘劑修補	○		無法確認材種
38	R037	右次間		桁木						V								構件腐朽蛀空35%	暫列C2b	拆解後依現況調整	○		暗厝
39	R038	明間		桁木						V								構件腐朽蛀空35%	暫列C2b	拆解後依現況調整	○		暗厝
40	R039	左次間		桁木						V								構件腐朽蛀空35%	暫列C2b	拆解後依現況調整	○		暗厝

附註

次數	日期	修改內容	修改	核准

梁 守 誠
建築師事務所
所 址 屏東市民學路120巷31號
電 話 (08)−7221503
傳 真 (08)−7211846
簽 章

審 核

工 程 名 稱:
澎湖縣縣定古蹟媽宮城隍廟因應計畫

圖 名:
右廂房 桁木 R現況及修復說明

核准	日期 1091014
校核	
繪圖 張鈞云	設計
張號 ○	圖號 10/A1

拜庭 桁木 B現況及修復說明

項次	構件編號	空間位置	構件位置	圖說構件名稱	尺寸 (寸・分・分)				才積	檢測結果							材種	損壞狀況	損壞等級	計畫修復方式	彩繪		備註
										隱蔽處	佚失	嚴重腐朽	木料缺損	中度腐朽	表面損傷	表面良好							
										無法檢視	仿作	抽換	修補	修補	整修	清潔					本構件無彩	本構件彩繪	
					直徑	長	高	寬			三級(C3)		二級(C2)		一級(C1)								
1	B001		前五架	桁木		213	60	35	44.73						V		彩繪隱蔽	構件表面腐朽或開裂	C1b	木條+Epoxy粘貼修補	○		無法確認材種
2	B002		前四架	桁木	∮	185	45	45	37.46						V		彩繪隱蔽	構件表面腐朽或開裂	C1b	木條+Epoxy粘貼修補	○		無法確認材種
3	B003		前三架	桁木	∮	156	65	65	65.91						V		彩繪隱蔽	構件表面腐朽或開裂	C1b	木條+Epoxy粘貼修補	○		無法確認材種
4	B004		前三架	楹引		155	40	25 1	5.50						V		彩繪隱蔽	構件表面腐朽或開裂	C1b	木條+Epoxy粘貼修補	○		無法確認材種
5	B005		前三架	桁木		156	55	55	47.19					V			彩繪隱蔽	構件腐朽蛀空35%	C2a	木料+Epoxy粘貼修補灌注	○		無法確認材種
6	B006		前三架	楹引		156	40	20	12.48						V		彩繪隱蔽	構件表面腐朽或開裂	C1b	木條+Epoxy粘貼修補		○	無法確認材種
7	B007		前三架	壽樑		215	85	45	82.24						V		彩繪隱蔽	構件表面腐朽或開裂	C1b	木條+Epoxy粘貼修補		○	無法確認材種
8	B008		前二架	桁木	∮	156	65	65	65.91						V		彩繪隱蔽	構件表面腐朽或開裂	C1b	木條+Epoxy粘貼修補	○		無法確認材種
9	B009		前一架	桁木	∮	156	65	65	65.91						V		彩繪隱蔽	構件表面腐朽或開裂	C1b	木條+Epoxy粘貼修補	○		無法確認材種
10	B010		後一架	桁木	∮	156	65	65	65.91						V		彩繪隱蔽	構件表面腐朽或開裂	C1b	木條+Epoxy粘貼修補	○		無法確認材種
11	B011		後二架	桁木	∮	156	65	65	65.91					V			彩繪隱蔽	構件腐朽蛀空35%	C2a	木料+Epoxy粘貼修補灌注	○		無法確認材種
12	B012		後三架	桁木	∮	156	65	65	65.91						V		彩繪隱蔽	構件表面腐朽或開裂	C1b	木條+Epoxy粘貼修補	○		無法確認材種
13	B013		後三架	楹引		155	40	20	12.40						V		彩繪隱蔽	構件表面腐朽或開裂	C1b	木條+Epoxy粘貼修補	○		無法確認材種
14	B014		後三架	桁木		156	55	55	47.19						V		彩繪隱蔽	構件表面腐朽或開裂	C1b	木條+Epoxy粘貼修補	○		無法確認材種
15	B015		後三架	楹引		155	40	20	12.40						V		彩繪隱蔽	構件表面腐朽或開裂	C1b	木條+Epoxy粘貼修補		○	無法確認材種
16	B016		後三架	壽樑		215	85	45	82.24						V		彩繪隱蔽	構件表面腐朽或開裂	C1b	木條+Epoxy粘貼修補		○	無法確認材種
17	B017		後四架	桁木		215	55	40	47.30						V		彩繪隱蔽	構件表面腐朽或開裂	C1b	木條+Epoxy粘貼修補	○		無法確認材種
18	B018	左側	外側一架	桁木		120	60	35	25.20						V		彩繪隱蔽	構件表面腐朽或開裂	C1b	木條+Epoxy粘貼修補	○		無法確認材種
19	B019	左側	外側二架	桁木	∮	109	45	45	22.07					V			彩繪隱蔽	構件腐朽蛀空35%	C2a	木料+Epoxy粘貼修補灌注	○		無法確認材種
20	B020	左側	外側二架	楹引		83	40	18	5.98						V		彩繪隱蔽	構件表面腐朽或開裂	C1b	木條+Epoxy粘貼修補	○		無法確認材種
21	B021	左側	外側二架	壽樑		83	40	40	13.28						V		彩繪隱蔽	構件表面腐朽或開裂	C1b	木條+Epoxy粘貼修補	○		無法確認材種
22	B022	左側	外側三架	桁木		90	40	20	7.20						V		彩繪隱蔽	構件表面腐朽或開裂	C1b	木條+Epoxy粘貼修補	○		無法確認材種
23	B023	右側	外側一架	桁木		120	60	35	25.20						V		彩繪隱蔽	構件表面腐朽或開裂	C1b	木條+Epoxy粘貼修補	○		無法確認材種
24	B024	右側	外側二架	桁木	∮	109	45	45	22.07						V		彩繪隱蔽	構件表面腐朽或開裂	C1b	木條+Epoxy粘貼修補	○		無法確認材種
25	B025	右側	外側二架	楹引		83	40	18	5.98						V		彩繪隱蔽	構件表面腐朽或開裂	C1b	木條+Epoxy粘貼修補	○		無法確認材種
26	B026	右側	外側二架	壽樑		83	40	40	13.28						V		彩繪隱蔽	構件表面腐朽或開裂	C1b	木條+Epoxy粘貼修補	○		無法確認材種
27	B027	右側	外側三架	桁木		90	40	20	7.20						V		彩繪隱蔽	構件表面腐朽或開裂	C1b	木條+Epoxy粘貼修補	○		無法確認材種
28	B028	廊道左次間	外側一架	桁木		60	55	40	13.20						V		彩繪隱蔽	構件表面腐朽或開裂	C1b	木條+Epoxy粘貼修補	○		無法確認材種
29	B029	廊道左次間	外側二架	桁木		60	55	40	13.20						V		彩繪隱蔽	構件表面腐朽或開裂	C1b	木條+Epoxy粘貼修補	○		無法確認材種
30	B030	廊道左次間	外側三架	桁木		88	55	40	19.36						V		彩繪隱蔽	構件表面腐朽或開裂	C1b	木條+Epoxy粘貼修補	○		無法確認材種
31	B031	廊道左次間	外側四架	桁木		88	55	40	19.36						V		彩繪隱蔽	構件表面腐朽或開裂	C1b	木條+Epoxy粘貼修補	○		無法確認材種
32	B032	廊道左次間	外側五架	桁木		88	55	40	19.36						V		彩繪隱蔽	構件表面腐朽或開裂	C1b	木條+Epoxy粘貼修補	○		無法確認材種
33	B033	廊道明間	外側四架	桁木		215	55	40	47.30						V		彩繪隱蔽	構件表面腐朽或開裂	C1b	木條+Epoxy粘貼修補	○		無法確認材種
34	B034	廊道明間	外側五架	桁木		215	55	40	47.30						V		彩繪隱蔽	構件表面腐朽或開裂	C1b	木條+Epoxy粘貼修補	○		無法確認材種
35	B035	廊道右次間	外側一架	桁木		60	55	40	13.20						V		彩繪隱蔽	構件表面腐朽或開裂	C1b	木條+Epoxy粘貼修補	○		無法確認材種
36	B036	廊道右次間	外側二架	桁木		60	55	40	13.20						V		彩繪隱蔽	構件表面腐朽或開裂	C1b	木條+Epoxy粘貼修補	○		無法確認材種
37	B037	廊道右次間	外側三架	桁木		88	55	40	19.36						V		彩繪隱蔽	構件表面腐朽或開裂	C1b	木條+Epoxy粘貼修補	○		無法確認材種
38	B038	廊道右次間	外側四架	桁木		88	55	40	19.36						V		彩繪隱蔽	構件表面腐朽或開裂	C1b	木條+Epoxy粘貼修補	○		無法確認材種
39	B039	廊道右次間	外側五架	桁木		88	55	40	19.36						V		彩繪隱蔽	構件表面腐朽或開裂	C1b	木條+Epoxy粘貼修補	○		無法確認材種

附註

次數	日期	修改內容	修改	校核

梁 守 誠
建築師事務所
所 址 屏東市民學路120巷31號
電 話 (08)-7221503
傳 真 (08)-7211846
簽 章

審 核

工 程 名 稱
[illegible]

圖 名
拜庭 桁木 B現況及修復說明

核准	日期 1091014
校核	
繪圖 張鈞云	設計
張號 ○	圖號 11/A1

拜殿 桁木 C現況及修復說明(一)

項次	構件編號	空間位置	構件位置	閩南構件名稱	尺寸(寸・分・分) 直徑	長	高	寬	才積	檢測結果 隱蔽處 無法檢視	缺失 仿作	嚴重腐朽 抽換 三級(C3)	木料缺損 修補	中度腐朽 修補 二級(C2)	表面損壞 整修	表面良好 清潔 一級(C1)	材質	損害狀況	損壞等級	計畫修復方式	彩繪 本構件原彩	本構件彩繪	備註
1	C001	左梢間	前三架	桁木	∮	138	60	60	49.68					V			彩繪隱蔽	構件腐朽蛀空35%	C2b	新木料仿作抽換	○		無法確認材質
2	C002	左梢間	前二架	桁木	∮	138	60	60	49.68					V			彩繪隱蔽	構件腐朽蛀空35%	C2b	新木料仿作抽換	○		無法確認材質
3	C003	左梢間	前二架	圓引		138	40	20	11.04						V		彩繪隱蔽	構件表面腐朽或開裂	C1b	木粉+Epoxy黏劑修補		○	無法確認材質
4	C001	左梢間	前二架	壽樑		138	45	40	24.84			V					彩繪隱蔽	構件腐朽蛀空65%以上	C3	新木料仿作抽換		○	無法確認材質
5	C005	左梢間	前一架	桁木	∮	138	65	65	58.31						V		彩繪隱蔽	構件表面腐朽或開裂	C1b	木粉+Epoxy黏劑修補	○		無法確認材質
6	C006	左梢間	中脊	桁木	∮	138	65	65	58.31						V		彩繪隱蔽	構件表面腐朽或開裂	C1b	木粉+Epoxy黏劑修補	○		無法確認材質
7	C007	左梢間	後一架	桁木	∮	138	65	65	58.31						V		彩繪隱蔽	構件表面腐朽或開裂	C1b	木粉+Epoxy黏劑修補	○		無法確認材質
8	C008	左梢間	後二架	桁木	∮	138	65	65	58.31						V		彩繪隱蔽	構件表面腐朽或開裂	C1b	木粉+Epoxy黏劑修補	○		無法確認材質
9	C009	左梢間	後二架	圓引		138	30	20	8.28						V		彩繪隱蔽	構件表面腐朽或開裂	C1b	木粉+Epoxy黏劑修補		○	無法確認材質
10	C010	左梢間	後二架	壽樑		138	45	40	24.84						V		彩繪隱蔽	構件表面腐朽或開裂	C1b	木粉+Epoxy黏劑修補		○	無法確認材質
11	C011	左梢間	後三架	桁木	∮	138	65	65	58.31					V			彩繪隱蔽	構件腐朽蛀空35%	C2b	新木料仿作抽換	○		無法確認材質
12	C012	左次間	前三架	桁木		88	45	40	15.84						V		彩繪隱蔽	構件表面腐朽或開裂	C1b	木粉+Epoxy黏劑修補	○		無法確認材質
13	C013	左次間	前二架	桁木	∮	88	55	55	26.62					V			彩繪隱蔽	構件腐朽蛀空35%	C2b	新木料仿作抽換	○		無法確認材質
14	C014	左次間	前二架	圓引		88	40	20	7.04			V					彩繪隱蔽	構件腐朽蛀空65%以上	C3	新木料仿作抽換		○	無法確認材質
15	C015	左次間	前二架	壽樑		88	45	45	17.82					V			彩繪隱蔽	構件腐朽蛀空35%	C2b	新木料仿作抽換		○	無法確認材質
16	C016	左次間	前一架	桁木	∮	88	50	50	22.00					V			彩繪隱蔽	構件腐朽蛀空35%	C2b	新木料仿作抽換	○		無法確認材質
17	C017	左次間	中脊	桁木	∮	88	75	75	49.50						V		彩繪隱蔽	構件表面腐朽或開裂	C1b	木粉+Epoxy黏劑修補	○		無法確認材質
18	C018	左次間	後一架	桁木	∮	88	50	50	22.00					V			彩繪隱蔽	構件腐朽蛀空35%	C2b	新木料仿作抽換	○		無法確認材質
19	C019	左次間	後二架	桁木	∮	88	55	55	26.62						V		彩繪隱蔽	構件表面腐朽或開裂	C1b	木粉+Epoxy黏劑修補	○		無法確認材質
20	C020	左次間	後二架	圓引		88	45	20	7.92						V		彩繪隱蔽	構件表面腐朽或開裂	C1b	木粉+Epoxy黏劑修補		○	無法確認材質
21	C021	左次間	後二架	壽樑		88	45	40	15.84						V		彩繪隱蔽	構件表面腐朽或開裂	C1b	木粉+Epoxy黏劑修補		○	無法確認材質
22	C022	左次間	後三架	桁木	∮	88	50	50	22.00			V					彩繪隱蔽	構件腐朽蛀空65%以上	C3	新木料仿作抽換	○		無法確認材質
23	C023	明間	前三架	桁木		150	45	40	27.00						V		彩繪隱蔽	構件表面腐朽或開裂	C1b	木粉+Epoxy黏劑修補	○		無法確認材質
24	C024	明間	前二架	桁木		150	60	60	54.00					V			彩繪隱蔽	構件腐朽蛀空35%	C2b	新木料仿作抽換	○		無法確認材質
25	C025	明間	前二架	圓引		150	35	20	10.50					V			彩繪隱蔽	構件腐朽蛀空35%	C2b	新木料仿作抽換		○	無法確認材質
26	C026	明間	前二架	壽樑		150	70	45	47.25					V			彩繪隱蔽	構件腐朽蛀空35%	C2b	新木料仿作抽換		○	無法確認材質
27	C027	明間	前一架	桁木	∮	150	60	60	54.00					V			彩繪隱蔽	構件腐朽蛀空35%	C2b	新木料仿作抽換	○		無法確認材質
28	C028	明間	中脊	桁木	∮	150	85	85	108.38					V			彩繪隱蔽	構件腐朽蛀空35%	C2b	新木料仿作抽換		○	無法確認材質
29	C029	明間	中脊	壽樑		150	50	50	37.50						V		彩繪隱蔽	構件表面腐朽或開裂	C1b	木粉+Epoxy黏劑修補		○	無法確認材質
30	C030	明間	後一架	桁木	∮	150	60	60	54.00						V		彩繪隱蔽	構件表面腐朽或開裂	C1b	木粉+Epoxy黏劑修補	○		無法確認材質
31	C031	明間	後二架	桁木	∮	150	60	60	54.00						V		彩繪隱蔽	構件表面腐朽或開裂	C1b	木粉+Epoxy黏劑修補	○		無法確認材質
32	C032	明間	後二架	圓引		150	40	20	12.00							V	彩繪隱蔽	構件完好無開裂及腐朽	C1a	表面污垢清潔		○	無法確認材質
33	C033	明間	後二架	壽樑		150	65	45	43.88						V		彩繪隱蔽	構件表面腐朽或開裂	C1b	木粉+Epoxy黏劑修補		○	無法確認材質
34	C034	明間	後三架	桁木	∮	150	60	60	54.00					V			彩繪隱蔽	構件腐朽蛀空35%	C2b	新木料仿作抽換	○		無法確認材質
35	C035	明間	後四架	圓引		150	40	20	12.00						V		彩繪隱蔽	構件表面腐朽或開裂	C1b	木粉+Epoxy黏劑修補		○	無法確認材質
36	C036	明間	後四架	壽樑		150	65	55	53.63					V			彩繪隱蔽	構件腐朽蛀空35%	C2b	新木料仿作抽換		○	無法確認材質
37	C037	右次間	前三架	桁木		88	45	40	15.84						V		彩繪隱蔽	構件表面腐朽或開裂	C1b	木粉+Epoxy黏劑修補	○		無法確認材質
38	C038	右次間	前二架	桁木	∮	88	55	55	26.62						V		彩繪隱蔽	構件表面腐朽或開裂	C1b	木粉+Epoxy黏劑修補	○		無法確認材質
39	C039	右次間	前二架	圓引		88	45	20	7.92						V		彩繪隱蔽	構件表面腐朽或開裂	C1b	木粉+Epoxy黏劑修補		○	無法確認材質
40	C040	右次間	前二架	壽樑		88	45	45	17.82			V					彩繪隱蔽	構件腐朽蛀空65%以上	C3	新木料仿作抽換		○	無法確認材質
41	C041	右次間	前一架	桁木	∮	88	55	55	26.62						V		彩繪隱蔽	構件表面腐朽或開裂	C1b	木粉+Epoxy黏劑修補	○		無法確認材質
42	C042	右次間	中脊	桁木	∮	88	75	75	49.50						V		彩繪隱蔽	構件表面腐朽或開裂	C1b	木粉+Epoxy黏劑修補	○		無法確認材質
43	C043	右次間	後一架	桁木	∮	88	50	50	22.00					V			彩繪隱蔽	構件腐朽蛀空35%	C2b	新木料仿作抽換	○		無法確認材質
44	C044	右次間	後二架	桁木	∮	88	50	50	22.00					V			彩繪隱蔽	構件腐朽蛀空35%	C2b	新木料仿作抽換	○		無法確認材質
45	C015	右次間	後二架	圓引		88	45	20	7.92						V		彩繪隱蔽	構件表面腐朽或開裂	C1b	木粉+Epoxy黏劑修補		○	無法確認材質
46	C046	右次間	後二架	壽樑		88	45	50	19.80						V		彩繪隱蔽	構件表面腐朽或開裂	C1b	木粉+Epoxy黏劑修補		○	無法確認材質
47	C047	右次間	後三架	桁木	∮	88	50	50	22.00						V		彩繪隱蔽	構件表面腐朽或開裂	C1b	木粉+Epoxy黏劑修補	○		無法確認材質
48	C048	右梢間	前三架	桁木	∮	138	55	55	41.75			V					彩繪隱蔽	構件腐朽蛀空65%以上	C3	新木料仿作抽換	○		無法確認材質
49	C049	右梢間	前二架	桁木	∮	138	50	50	34.50						V		彩繪隱蔽	構件表面腐朽或開裂	C1b	木粉+Epoxy黏劑修補	○		無法確認材質
50	C050	右梢間	前二架	圓引		138	40	20	11.04						V		彩繪隱蔽	構件表面腐朽或開裂	C1b	木粉+Epoxy黏劑修補	○		無法確認材質
51	C051	右梢間	前二架	壽樑		138	45	45	27.95						V		彩繪隱蔽	構件表面腐朽或開裂	C1b	木粉+Epoxy黏劑修補	○		無法確認材質
52	C052	右梢間	前一架	桁木	∮	138	60	60	49.68						V		彩繪隱蔽	構件表面腐朽或開裂	C1b	木粉+Epoxy黏劑修補	○		無法確認材質
53	C053	右梢間	中脊	桁木	∮	138	70	70	67.62						V		彩繪隱蔽	構件表面腐朽或開裂	C1b	木粉+Epoxy黏劑修補	○		無法確認材質
54	C054	右梢間	後一架	桁木	∮	138	55	55	41.75						V		彩繪隱蔽	構件表面腐朽或開裂	C1b	木粉+Epoxy黏劑修補	○		無法確認材質
55	C055	右梢間	後二架	桁木	∮	138	55	55	41.75						V		彩繪隱蔽	構件表面腐朽或開裂	C1b	木粉+Epoxy黏劑修補	○		無法確認材質

附註

次數	日期	修改內容	核定	校核

梁 守 誠
建築師事務所
所 址 屏東市民學路120巷31號
電 話 (08)−7221503
傳 真 (08)−7211846
簽 章

審 核

工 程 名 稱
[illegible]

圖 名
拜殿 桁木 C現況及修復說明 (一)

核准	日期 1091014
校核	
繪圖 張鈞云	設計
張號 ○	圖號 12/A1

拜殿 桁木 C現況及修復說明 (二)

項次	構件編號	空間位置	構件位置	原設構件名稱	尺寸 (寸・分・分)				才積	檢測結果							材質	損害狀況	損害等級	補強修復方式	彩繪		備註
					直徑	長	高	寬		劣化嚴重	缺失	嚴重腐朽	木料缺損	中度腐朽	表面損壞	表面良好					本構件重繪	本構件彩繪	
										無法修復	仿作	抽換	修補	修補	整修	清潔							
											三級 (C3)		二級 (C2)		一級 (C1)								
56	C056	右梢間	後二架	楹引		138	40	20	11.01						V		彩繪彩飾	構件表面腐朽或開裂	C1b	木條+Epoxy結構修補		○	無法確認材種
57	C057	右梢間	後二架	[illegible]		138	40	40	22.03						V		彩繪彩飾	構件表面腐朽或開裂	C1b	木條+Epoxy結構修補		○	無法確認材種
58	C058	右梢間	後三架	桁木	ϕ	138	55	55	41.75						V		彩繪彩飾	構件表面腐朽或開裂	C1b	木條+Epoxy結構修補	○		無法確認材種
59		左梢間	後四架	天溝樑												V	RC	汙漬	C1a	表面污垢清理		○	
60		左次間	後四架	天溝樑												V	RC	汙漬	C1a	表面污垢清理		○	
61		明間	後四架	天溝樑												V	RC	汙漬	C1a	表面污垢清理		○	
62		右次間	後四架	天溝樑												V	RC	汙漬	C1a	表面污垢清理		○	
63		右梢間	後四架	天溝樑												V	RC	汙漬	C1a	表面污垢清理		○	

附註

次數	日期	修改內容	修改	核准

梁守誠
建築師事務所
所址 屏東市民學路120巷31號
電話 (08)-7221503
傳真 (08)-7211846
簽章

審核

工程名稱:
澎湖縣縣定古蹟媽宮城隍廟因應計畫

圖名:
拜殿 桁木 C現況及修復說明 (二)

核准	日期 1091014
校核	
繪圖 [illegible]	設計:
張號 ○	圖號 13/A1

軒廊 桁木 D現況及修復說明

項次	構件編號	空間位置	構件位置	匠說構件名稱	尺寸（寸・分・分）				才積	檢測結果							材種	損害狀況	損壞等級	計畫修復方式	彩繪		備註
					直徑	長	高	寬		無病害 無法檢視	缺失 仿作	嚴重腐朽 抽換	木料缺損 修補	中度腐朽 修補	表面損壞 整修	表面良好 清潔					本構件原彩	本構件彩繪	
											三級（C3）		二級（C2）		一級（C1）								
1	D001	左梢間	前二架	桁木	∮	140	65	65	59.15						V		彩繪脫落	構件表面腐朽或開裂	C1b	木條+Epoxy黏劑修補	○		無法確認材種
2	D002	左梢間	前一架	桁木	∮	140	65	65	59.15						V		彩繪脫落	構件表面腐朽或開裂	C1b	木條+Epoxy黏劑修補	○		無法確認材種
3	D003	左梢間	中脊	桁木	∮	140	65	65	59.15						V		彩繪脫落	構件表面腐朽或開裂	C1b	木條+Epoxy黏劑修補	○		無法確認材種
4	D004	左梢間	後一架	桁木	∮	140	65	65	59.15						V		彩繪脫落	構件表面腐朽或開裂	C1b	木條+Epoxy黏劑修補	○		無法確認材種
5	D005	左梢間	後二架	桁木	∮	140	65	65	59.15						V		彩繪脫落	構件表面腐朽或開裂	C1b	木條+Epoxy黏劑修補	○		無法確認材種
6	D006	左次間	前二架	桁木	∮	88	60	60	31.68						V		彩繪脫落	構件表面腐朽或開裂	C1b	木條+Epoxy黏劑修補	○		無法確認材種
7	D007	左次間	前一架	桁木	∮	88	55	55	26.62						V		彩繪脫落	構件表面腐朽或開裂	C1b	木條+Epoxy黏劑修補	○		無法確認材種
8	D008	左次間	中脊	桁木	∮	88	70	70	43.12						V		彩繪脫落	構件表面腐朽或開裂	C1b	木條+Epoxy黏劑修補	○		無法確認材種
9	D009	左次間	後一架	桁木	∮	88	65	65	37.18						V		彩繪脫落	構件表面腐朽或開裂	C1b	木條+Epoxy黏劑修補	○		無法確認材種
10	D010	左次間	後二架	桁木	∮	88	65	65	37.18						V		彩繪脫落	構件表面腐朽或開裂	C1b	木條+Epoxy黏劑修補	○		無法確認材種
11	D011	明間	左四架	通引		120	40	20	9.60						V		彩繪脫落	構件表面腐朽或開裂	C1b	木條+Epoxy黏劑修補		○	無法確認材種
12	D012	明間	左四架	壽樑		120	60	60	43.20						V		彩繪脫落	構件表面腐朽或開裂	C1b	木條+Epoxy黏劑修補		○	無法確認材種
13	D013	明間	左三架	桁木	∮	130	60	60	46.80						V		彩繪脫落	構件表面腐朽或開裂	C1b	木條+Epoxy黏劑修補	○		無法確認材種
14	D014	明間	左二架	桁木	∮	130	55	55	39.33						V		彩繪脫落	構件表面腐朽或開裂	C1b	木條+Epoxy黏劑修補	○		無法確認材種
15	D015	明間	左一架	桁木	∮	130	60	60	46.80						V		彩繪脫落	構件表面腐朽或開裂	C1b	木條+Epoxy黏劑修補	○		無法確認材種
16	D016	明間	右一架	桁木	∮	130	55	55	39.33						V		彩繪脫落	構件表面腐朽或開裂	C1b	木條+Epoxy黏劑修補	○		無法確認材種
17	D017	明間	右二架	桁木	∮	130	55	55	39.33						V		彩繪脫落	構件表面腐朽或開裂	C1b	木條+Epoxy黏劑修補	○		無法確認材種
18	D018	明間	右三架	桁木	∮	130	60	60	46.80						V		彩繪脫落	構件表面腐朽或開裂	C1b	木條+Epoxy黏劑修補	○		無法確認材種
19	D019	明間	右四架	通引		120	40	20	9.60						V		彩繪脫落	構件表面腐朽或開裂	C1b	木條+Epoxy黏劑修補		○	無法確認材種
20	D020	明間	右四架	壽樑		120	60	60	43.20						V		彩繪脫落	構件表面腐朽或開裂	C1b	木條+Epoxy黏劑修補		○	無法確認材種
21	D021	右次間	前二架	桁木	∮	88	60	60	31.68						V		彩繪脫落	構件表面腐朽或開裂	C1b	木條+Epoxy黏劑修補	○		無法確認材種
22	D022	右次間	前一架	桁木	∮	88	55	55	26.62						V		彩繪脫落	構件表面腐朽或開裂	C1b	木條+Epoxy黏劑修補	○		無法確認材種
23	D023	右次間	中脊	桁木	∮	88	65	65	37.18						V		彩繪脫落	構件表面腐朽或開裂	C1b	木條+Epoxy黏劑修補	○		無法確認材種
24	D024	右次間	後一架	桁木	∮	88	55	55	26.62						V		彩繪脫落	構件表面腐朽或開裂	C1b	木條+Epoxy黏劑修補	○		無法確認材種
25	D025	右次間	後二架	桁木	∮	88	55	55	26.62						V		彩繪脫落	構件表面腐朽或開裂	C1b	木條+Epoxy黏劑修補	○		無法確認材種
26	D026	右梢間	前二架	桁木	∮	140	60	60	50.40						V		彩繪脫落	構件表面腐朽或開裂	C1b	木條+Epoxy黏劑修補	○		無法確認材種
27	D027	右梢間	前一架	桁木	∮	140	60	60	50.40						V		彩繪脫落	構件表面腐朽或開裂	C1b	木條+Epoxy黏劑修補	○		無法確認材種
28	D028	右梢間	中脊	桁木	∮	140	70	70	68.60						V		彩繪脫落	構件表面腐朽或開裂	C1b	木條+Epoxy黏劑修補	○		無法確認材種
29	D029	右梢間	後一架	桁木	∮	140	60	60	50.40						V		彩繪脫落	構件表面腐朽或開裂	C1b	木條+Epoxy黏劑修補	○		無法確認材種
30	D030	右梢間	後二架	桁木	∮	140	60	60	50.40						V		彩繪脫落	構件表面腐朽或開裂	C1b	木條+Epoxy黏劑修補	○		無法確認材種
31		左次間	前三架	天溝樑												V	RC	汙漬	C1a	表面污垢清理	○		
32		左次間	後三架	天溝樑												V	RC	汙漬	C1a	表面污垢清理	○		
33		右梢間	前三架	天溝樑												V	RC	汙漬	C1a	表面污垢清理	○		
34		右梢間	後三架	天溝樑												V	RC	汙漬	C1a	表面污垢清理	○		

附註

次數	日期	修改內容	修改	校核

梁 守 誠
建築師事務所
所 址 屏東市民學路120巷31號
電 話 (08)-7221503
傳 真 (08)-7211846
簽 章

審 核

工 程 名 稱:
[illegible]

圖 名
軒廊 桁木 D現況及修復說明

核准	日期 1091014
校核	
繪圖 [illegible]	設計
張號	圖號 14/A1

正殿 桁木 E現況及修復說明(一)

項次	構件編號	空間位置	構件位置	圖說構件名稱	尺寸(寸・分・分)				才積	檢測結果							材質	損壞狀況	損壞等級	計畫修復方式	彩繪		備註
					直徑	長	高	寬		風化度	缺失	嚴重腐朽	木料缺損	中度腐朽	表面損壞	表面良好					本構件單彩	本構件彩繪	
										無法檢視	仿作	抽換	修補	修補	整修	清潔							
											三級(C3)		二級(C2)		一級(C1)								
1	E001	左梢間	前四架	桁木	∮	142	70	70	69.58						V		彩繪脫落	構件表面腐朽或開裂	C1b	木作+Epoxy黏劑修補	○		無法確認材種
2	E002	左梢間	前三架	桁木	∮	142	70	70	69.58						V		彩繪脫落	構件表面腐朽或開裂	C1b	木作+Epoxy黏劑修補	○		無法確認材種
3	E003	左梢間	前二架	桁木	∮	142	70	70	69.58						V		彩繪脫落	構件表面腐朽或開裂	C1b	木作+Epoxy黏劑修補	○		無法確認材種
4	E004	左梢間	前一架	桁木	∮	142	70	70	69.58						V		彩繪脫落	構件表面腐朽或開裂	C1b	木作+Epoxy黏劑修補	○		無法確認材種
5	E005	左梢間	中脊	桁木	∮	142	75	75	79.88						V		彩繪脫落	構件表面腐朽或開裂	C1b	木作+Epoxy黏劑修補	○		無法確認材種
6	E006	左梢間	後一架	桁木	∮	142	70	70	69.58						V		彩繪脫落	構件表面腐朽或開裂	C1b	木作+Epoxy黏劑修補	○		無法確認材種
7	E007	左梢間	後二架	桁木	∮	142	65	65	60.00						V		彩繪脫落	構件表面腐朽或開裂	C1b	木作+Epoxy黏劑修補	○		無法確認材種
8	E008	左梢間	後三架	桁木	∮	142	70	70	69.58						V		彩繪脫落	構件表面腐朽或開裂	C1b	木作+Epoxy黏劑修補	○		無法確認材種
9	E009	左梢間	後四架	桁木	∮	142	70	70	69.58						V		彩繪脫落	構件表面腐朽或開裂	C1b	木作+Epoxy黏劑修補	○		無法確認材種
10	E010	左梢間	後五架	桁木	∮	142	70	70	69.58						V		彩繪脫落	構件表面腐朽或開裂	C1b	木作+Epoxy黏劑修補	○		無法確認材種
11	E011	左次間	前四架	桁木	∮	85	55	55	25.71						V		彩繪脫落	構件表面腐朽或開裂	C1b	木作+Epoxy黏劑修補	○		無法確認材種
12	E012	左次間	前三架	桁木	∮	85	45	45	17.21						V		彩繪脫落	構件表面腐朽或開裂	C1b	木作+Epoxy黏劑修補	○		無法確認材種
13	E013	左次間	前三架	楹引		85	40	20	6.80						V		彩繪脫落	構件表面腐朽或開裂	C1b	木作+Epoxy黏劑修補		○	無法確認材種
14	E014	左次間	前三架	壽樑		85	90	20	15.30						V		彩繪脫落	構件表面腐朽或開裂	C1b	木作+Epoxy黏劑修補		○	無法確認材種
15	E015	左次間	前二架	桁木	∮	85	55	55	25.71						V		彩繪脫落	構件表面腐朽或開裂	C1b	木作+Epoxy黏劑修補	○		無法確認材種
16	E016	左次間	前一架	桁木	∮	85	60	60	30.60						V		彩繪脫落	構件表面腐朽或開裂	C1b	木作+Epoxy黏劑修補	○		無法確認材種
17	E017	左次間	中脊	桁木	∮	85	80	80	54.40						V		彩繪脫落	構件表面腐朽或開裂	C1b	木作+Epoxy黏劑修補	○		無法確認材種
18	E018	左次間	後一架	桁木	∮	85	70	70	41.65						V		彩繪脫落	構件表面腐朽或開裂	C1b	木作+Epoxy黏劑修補	○		無法確認材種
19	E019	左次間	後二架	桁木	∮	85	55	55	25.71						V		彩繪脫落	構件表面腐朽或開裂	C1b	木作+Epoxy黏劑修補	○		無法確認材種
20	E020	左次間	後三架	桁木	∮	85	65	65	35.91						V		彩繪脫落	構件表面腐朽或開裂	C1b	木作+Epoxy黏劑修補	○		無法確認材種
21	E021	左次間	後三架	楹引		85	40	20	6.80						V		彩繪脫落	構件表面腐朽或開裂	C1b	木作+Epoxy黏劑修補		○	無法確認材種
22	E022	左次間	後三架	壽樑	∮	85	80	20	13.60						V		彩繪脫落	構件表面腐朽或開裂	C1b	木作+Epoxy黏劑修補		○	無法確認材種
23	E023	左次間	後四架	桁木	∮	85	70	70	41.65						V		彩繪脫落	構件表面腐朽或開裂	C1b	木作+Epoxy黏劑修補	○		無法確認材種
24	E024	左次間	後五架	桁木	∮	85	70	70	41.65						V		彩繪脫落	構件表面腐朽或開裂	C1b	木作+Epoxy黏劑修補	○		無法確認材種
25	E025	明間	前五架	楹引		148	40	20	11.84						V		彩繪脫落	構件表面腐朽或開裂	C1b	木作+Epoxy黏劑修補		○	無法確認材種
26	E026	明間	前五架	壽樑		148	55	60	48.84						V		彩繪脫落	構件表面腐朽或開裂	C1b	木作+Epoxy黏劑修補		○	無法確認材種
27	E027	明間	前四架	桁木	∮	148	60	60	53.28						V		彩繪脫落	構件表面腐朽或開裂	C1b	木作+Epoxy黏劑修補	○		無法確認材種
28	E028	明間	前三架	桁木	∮	148	60	60	53.28						V		彩繪脫落	構件表面腐朽或開裂	C1b	木作+Epoxy黏劑修補	○		無法確認材種
29	E029	明間	前三架	楹引	∮	148	65	65	62.53						V		彩繪脫落	構件表面腐朽或開裂	C1b	木作+Epoxy黏劑修補		○	無法確認材種
30	E030	明間	前三架	壽樑		148	125	23	42.55						V		彩繪脫落	構件表面腐朽或開裂	C1b	木作+Epoxy黏劑修補		○	無法確認材種
31	E031	明間	前二架	桁木	∮	148	65	65	62.53						V		彩繪脫落	構件表面腐朽或開裂	C1b	木作+Epoxy黏劑修補	○		無法確認材種
32	E032	明間	前一架	桁木	∮	148	65	65	62.53						V		彩繪脫落	構件表面腐朽或開裂	C1b	木作+Epoxy黏劑修補	○		無法確認材種
33	E033	明間	中脊	桁木	∮	148	90	90	119.88						V		彩繪脫落	構件表面腐朽或開裂	C1b	木作+Epoxy黏劑修補		○	無法確認材種
34	E034	明間	中脊	壽樑		148	50	60	44.40						V		彩繪脫落	構件表面腐朽或開裂	C1b	木作+Epoxy黏劑修補	○		無法確認材種
35	E035	明間	後一架	桁木	∮	148	65	65	62.53						V		彩繪脫落	構件表面腐朽或開裂	C1b	木作+Epoxy黏劑修補	○		無法確認材種
36	E036	明間	後二架	桁木	∮	148	70	70	72.52						V		彩繪脫落	構件表面腐朽或開裂	C1b	木作+Epoxy黏劑修補	○		無法確認材種
37	E037	明間	後三架	桁木	∮	148	65	65	62.53						V		彩繪脫落	構件表面腐朽或開裂	C1b	木作+Epoxy黏劑修補	○		無法確認材種
38	E038	明間	後三架	楹引		148	40	20	11.84						V		彩繪脫落	構件表面腐朽或開裂	C1b	木作+Epoxy黏劑修補		○	無法確認材種
39	E039	明間	後三架	壽樑		148	125	23	42.55							V	RC	汙漬	C1a	表面污垢清理		○	
40	E040	明間	後四架	桁木	∮	148	70	70	72.52					V			彩繪脫落	構件腐朽蛀空35%	C2a	木料+Epoxy黏劑修補灌注	○		無法確認材種
41	E041	明間	後五架	桁木	∮	148	70	70	72.52						V		彩繪脫落	構件表面腐朽或開裂	C1b	木作+Epoxy黏劑修補	○		無法確認材種
42	E042	右次間	前四架	桁木	∮	85	55	55	25.71						V		彩繪脫落	構件表面腐朽或開裂	C1b	木作+Epoxy黏劑修補	○		無法確認材種
43	E043	右次間	前三架	桁木	∮	85	55	55	25.71						V		彩繪脫落	構件表面腐朽或開裂	C1b	木作+Epoxy黏劑修補	○		無法確認材種
44	E044	右次間	前三架	楹引		85	43	20	7.31						V		彩繪脫落	構件表面腐朽或開裂	C1b	木作+Epoxy黏劑修補		○	無法確認材種
45	E045	右次間	前三架	壽樑		85	90	20	15.30							V	RC	汙漬	C1a	表面污垢清理		○	
46	E046	右次間	前二架	桁木	∮	85	55	55	25.71						V		彩繪脫落	構件表面腐朽或開裂	C1b	木作+Epoxy黏劑修補	○		無法確認材種
47	E047	右次間	前一架	桁木	∮	85	60	60	30.60						V		彩繪脫落	構件表面腐朽或開裂	C1b	木作+Epoxy黏劑修補	○		無法確認材種
48	E048	右次間	中脊	桁木	∮	85	80	80	54.40						V		彩繪脫落	構件表面腐朽或開裂	C1b	木作+Epoxy黏劑修補	○		無法確認材種
49	E049	右次間	後一架	桁木	∮	85	70	70	41.65						V		彩繪脫落	構件表面腐朽或開裂	C1b	木作+Epoxy黏劑修補	○		無法確認材種
50	E050	右次間	後二架	桁木	∮	85	70	70	41.65						V		彩繪脫落	構件表面腐朽或開裂	C1b	木作+Epoxy黏劑修補	○		無法確認材種
51	E051	右次間	後三架	桁木	∮	85	65	65	35.91						V		彩繪脫落	構件表面腐朽或開裂	C1b	木作+Epoxy黏劑修補	○		無法確認材種
52	E052	右次間	後三架	楹引	∮	85	35	20	5.95						V		彩繪脫落	構件表面腐朽或開裂	C1b	木作+Epoxy黏劑修補		○	無法確認材種
53	E053	右次間	後三架	壽樑	∮	85	80	20	13.60						V		彩繪脫落	構件表面腐朽或開裂	C1b	木作+Epoxy黏劑修補		○	無法確認材種
54	E054	右次間	後四架	桁木	∮	85	70	70	41.65						V		彩繪脫落	構件表面腐朽或開裂	C1b	木作+Epoxy黏劑修補	○		無法確認材種
55	E055	右次間	後五架	桁木	∮	85	70	70	41.65						V		彩繪脫落	構件表面腐朽或開裂	C1b	木作+Epoxy黏劑修補	○		無法確認材種

附註

次數	日期	修改內容	修改	校核

梁守誠
建築師事務所
所址 屏東市民學路120巷31號
電話(08)-7221503
傳真(08)-7211846
簽章

審核

工程名稱
澎湖縣縣定古蹟[illegible]宮[illegible]因應計畫

圖名
正殿 桁木 E現況及修復說明(一)

核准 日期 1091014
校核
繪圖 張鈞云 設計
張號 ○ 圖號 15/A1

正殿 桁木 E現況及修復說明 (二)

項次	構件編號	空間位置	構件位置	調查構件名稱	尺寸 (寸、分、分)				才積	檢測結果							材質	損害狀況	損害等級	計畫修復方式	彩繪		備註
										白蟻蛀蝕	缺失	嚴重腐朽	木料缺損	中度腐朽	表面損傷	表面良好					本構件原彩	本構件彩繪	
										無法檢視	仿作	抽換	修補	修補	整修	清潔							
					直徑	長	高	寬			三級(C3)		二級(C2)		一級(C1)								
56	E056	右稍間	前四架	桁木	ʄ	142	55	55	42.96						V		彩繪剝落	構件表面腐朽或龜裂	C1b	木作+Epoxy粘貼修補	○		無法確認材種
57	E057	右稍間	前三架	桁木	ʄ	142	70	70	69.58						V		彩繪剝落	構件表面腐朽或龜裂	C1b	木作+Epoxy粘貼修補	○		無法確認材種
58	E058	右稍間	前二架	桁木	ʄ	142	70	70	69.58						V		彩繪剝落	構件表面腐朽或龜裂	C1b	木作+Epoxy粘貼修補	○		無法確認材種
59	E059	右稍間	前一架	桁木	ʄ	142	70	70	69.58						V		彩繪剝落	構件表面腐朽或龜裂	C1b	木作+Epoxy粘貼修補	○		無法確認材種
60	E060	右稍間	中脊	桁木	ʄ	142	70	70	69.58						V		彩繪剝落	構件表面腐朽或龜裂	C1b	木作+Epoxy粘貼修補	○		無法確認材種
61	E061	右稍間	後一架	桁木	ʄ	142	70	70	69.58						V		彩繪剝落	構件表面腐朽或龜裂	C1b	木作+Epoxy粘貼修補	○		無法確認材種
62	E062	右稍間	後二架	桁木	ʄ	142	70	70	69.58						V		彩繪剝落	構件表面腐朽或龜裂	C1b	木作+Epoxy粘貼修補	○		無法確認材種
63	E063	右稍間	後三架	桁木	ʄ	142	70	70	69.58						V		彩繪剝落	構件表面腐朽或龜裂	C1b	木作+Epoxy粘貼修補	○		無法確認材種
64	E064	右稍間	後四架	桁木	ʄ	142	70	70	69.58						V		彩繪剝落	構件表面腐朽或龜裂	C1b	木作+Epoxy粘貼修補	○		無法確認材種
65	E065	右稍間	後五架	桁木	ʄ	142	70	70	69.58						V		彩繪剝落	構件表面腐朽或龜裂	C1b	木作+Epoxy粘貼修補	○		無法確認材種

附註

次數	日期	修改內容	修改	校核

梁 守 誠
建築師事務所
所 址 屏東市民享路120巷31號
電 話 (08)−7221503
傳 真 (08)−7211846
簽 章

審 核

工 程 名 稱
[illegible]

圖 名
正殿 桁木 E現況及修復說明 (二)

校准 | 日期 1091014
校核
繪圖 張鈞云 | 設計
張號 ○ | 圖號 16/A1

三川殿 樑架 A現況及修復說明（一）

項次	構件編號	空間位置	構件位置	細部構件名稱	尺寸（寸・分・分）				才積	檢測結果							材質	損害狀況	損壞等級	計畫修復方式	彩繪		備註
										白蟻蛀	佚失	嚴重腐朽	木料缺損	中度腐朽	表面損傷	表面良好					木構件彩繪	木構件素材	
										無法檢視	仿作	抽換	修補	修補	整修	檢修							
					直徑	長	高	寬			三級（C3）		二級（C2）		一級（C1）								
1	A1001	明間左架	前四架	吊筒		49	140	140	96.0							V	杉木	構件完好無開裂及腐朽	C1a	表面污垢清理		○	
2	A1002	明間左架	前四架	出栱斗		6.5	65	45	1.9							V	杉木	構件完好無開裂及腐朽	C1a	表面污垢清理		○	
3	A1003	明間左架	前四架			24	75	22	4.0							V	杉木	構件完好無開裂及腐朽	C1a	表面污垢清理		○	
4	A1004	明間左架	前四架	副栱		32	60	22	4.2							V	杉木	構件完好無開裂及腐朽	C1a	表面污垢清理		○	
5	A1005	明間左架	前四架	正栱斗		5.5	50	40	1.1							V	杉木	構件完好無開裂及腐朽	C1a	表面污垢清理		○	
6	A1006	明間左架	前四架	正栱斗		5.5	50	40	1.1							V	杉木	構件完好無開裂及腐朽	C1a	表面污垢清理		○	
7	A1007	明間左架	前四架	正栱		40	60	22	5.3							V	杉木	構件完好無開裂及腐朽	C1a	表面污垢清理		○	
8	A1008	明間左架	前四架	斂杏斗		5.5	50	40	1.1							V	杉木	構件完好無開裂及腐朽	C1a	表面污垢清理		○	
9	A1009	明間左架	前四架	斂杏斗		5.5	50	40	1.1							V	杉木	構件完好無開裂及腐朽	C1a	表面污垢清理		○	
10	A1010	明間左架	前四架	斂杏		35	40	23	3.2							V	杉木	構件完好無開裂及腐朽	C1a	表面污垢清理		○	
11	A1011	明間左架	前四架	斂杏		35	40	23	3.2							V	杉木	構件完好無開裂及腐朽	C1a	表面污垢清理		○	
12	A1012	明間左架	前四架			16	65	20	2.1							V	杉木	構件完好無開裂及腐朽	C1a	表面污垢清理		○	
13	A1013	明間左架	前四架	出桿		34	70	30	7.1							V	杉木	構件完好無開裂及腐朽	C1a	表面污垢清理		○	
14	A1014	明間左架	前四架	步通		100	105	55	57.8							V	杉木	構件完好無開裂及腐朽	C1a	表面污垢清理		○	
15	A1015	明間左架	前四架	束		26	95	20	4.9							V	杉木	構件完好無開裂及腐朽	C1a	表面污垢清理		○	
16	A1016	明間左架	前三架	束隨		19	85	20	3.2							V	杉木	構件完好無開裂及腐朽	C1a	表面污垢清理		○	
17	A1017	明間左架	前三架	束仔		36	75	20	5.4							V	杉木	構件完好無開裂及腐朽	C1a	表面污垢清理		○	
18	A1018	明間左架		通隨		58	135	24	18.8							V	杉木	構件完好無開裂及腐朽	C1a	表面污垢清理		○	
19	A1019	明間左架	前二架	瓜筒		22	132	100	29.0							V	杉木	構件完好無開裂及腐朽	C1a	表面污垢清理		○	
20	A1020	明間左架	前二架	副栱		27	65	20	3.5							V	杉木	構件完好無開裂及腐朽	C1a	表面污垢清理		○	
21	A1021	明間左架	前二架	一云斗		7	70	45	2.2							V	杉木	構件完好無開裂及腐朽	C1a	表面污垢清理		○	
22	A1022	明間左架	前二架	正栱斗		5.5	50	40	1.1							V	杉木	構件完好無開裂及腐朽	C1a	表面污垢清理		○	
23	A1023	明間左架	前二架	正栱		31	50	21	3.3							V	杉木	構件完好無開裂及腐朽	C1a	表面污垢清理		○	
24	A1024	明間左架	前二架	二云斗		6.5	65	45	1.9				V				杉木	構件表面油漆及缺損	C2a	木料+Epoxy粘劑修補		○	
25	A1025	明間左架	前二架	斂杏斗		5.5	50	45	1.2							V	杉木	構件完好無開裂及腐朽	C1a	表面污垢清理		○	
26	A1026	明間左架	前二架	斂杏		37	40	20	3.0							V	杉木	構件完好無開裂及腐朽	C1a	表面污垢清理		○	
27	A1027	明間左架	前二架	二通		40	70	50	14.0							V	杉木	構件完好無開裂及腐朽	C1a	表面污垢清理		○	
28	A1028	明間左架	前二架	束隨		20	80	20	3.2							V	杉木	構件完好無開裂及腐朽	C1a	表面污垢清理		○	
29	A1029	明間左架	前二架	束仔		34	70	20	4.8							V	杉木	構件完好無開裂及腐朽	C1a	表面污垢清理		○	
30	A1030	明間左架	前一架	獅座		18	105	75	14.2							V	杉木	構件完好無開裂及腐朽	C1a	表面污垢清理		○	
31	A1031	明間左架	前一架	獅座斗		7	70	45	2.2							V	杉木	構件完好無開裂及腐朽	C1a	表面污垢清理		○	
32	A1032	明間左架	前一架	副栱		26	50	23	3.0							V	杉木	構件完好無開裂及腐朽	C1a	表面污垢清理		○	
33	A1033	明間左架	前一架	一云斗		7	70	45	2.2							V	杉木	構件完好無開裂及腐朽	C1a	表面污垢清理		○	
34	A1034	明間左架	前一架	正栱斗		5.5	50	40	1.1							V	杉木	構件完好無開裂及腐朽	C1a	表面污垢清理		○	
35	A1035	明間左架	前一架	二云斗		7	70	45	2.2							V	杉木	構件完好無開裂及腐朽	C1a	表面污垢清理		○	
36	A1036	明間左架	前一架	正栱		31	50	21	3.3							V	杉木	構件完好無開裂及腐朽	C1a	表面污垢清理		○	
37	A1037	明間左架	前一架	斂杏斗		5.5	50	45	1.2							V	杉木	構件完好無開裂及腐朽	C1a	表面污垢清理		○	
38	A1038	明間左架	前一架	斂杏		27	40	22	2.4							V	杉木	構件完好無開裂及腐朽	C1a	表面污垢清理		○	
39	A1039	明間左架	前一架	看隨		19	55	20	2.1							V	杉木	構件完好無開裂及腐朽	C1a	表面污垢清理		○	
40	A1040	明間左架	前一架	束隨		18	80	20	2.9							V	杉木	構件完好無開裂及腐朽	C1a	表面污垢清理		○	
41	A1041	明間左架	前一架	束仔		31	65	20	4.0							V	杉木	構件完好無開裂及腐朽	C1a	表面污垢清理		○	
42	A1042	明間左架	中脊	頭巾		30	55	20	3.3							V	杉木	構件完好無開裂及腐朽	C1a	表面污垢清理		○	
43	A1043	明間左架	後一架	看隨		19	55	20	2.1							V	杉木	構件完好無開裂及腐朽	C1a	表面污垢清理		○	
44	A1044	明間左架	後一架	束隨		18	80	20	2.9							V	杉木	構件完好無開裂及腐朽	C1a	表面污垢清理		○	
45	A1045	明間左架	後一架	束仔		31	65	20	4.0							V	杉木	構件完好無開裂及腐朽	C1a	表面污垢清理		○	
46	A1046	明間左架	後一架	大通		65	95	80	49.4					V			杉木	構件腐朽蛀空35%	C2a	木料+Epoxy粘劑修補灌注		○	
47	A1047	明間左架	後一架	獅座		18	105	75	14.2				V				杉木	構件表面油漆及缺損	C2a	木料+Epoxy粘劑修補		○	
48	A1048	明間左架	後一架	獅座斗		7	70	45	2.2							V	杉木	構件完好無開裂及腐朽	C1a	表面污垢清理		○	
49	A1049	明間左架	後一架	副栱		26	50	23	3.0							V	杉木	構件完好無開裂及腐朽	C1a	表面污垢清理		○	
50	A1050	明間左架	後一架	一云斗		7	70	45	2.2							V	杉木	構件完好無開裂及腐朽	C1a	表面污垢清理		○	
51	A1051	明間左架	後一架	正栱斗		5.5	50	40	1.1							V	杉木	構件完好無開裂及腐朽	C1a	表面污垢清理		○	
52	A1052	明間左架	後一架	二云斗		7	70	45	2.2							V	杉木	構件完好無開裂及腐朽	C1a	表面污垢清理		○	
53	A1053	明間左架	後一架	正栱		31	50	21	3.3							V	杉木	構件完好無開裂及腐朽	C1a	表面污垢清理		○	
54	A1054	明間左架	後一架	斂杏斗		5.5	50	45	1.2							V	杉木	構件完好無開裂及腐朽	C1a	表面污垢清理		○	
55	A1055	明間左架	後一架	斂杏		27	40	22	2.4							V	杉木	構件完好無開裂及腐朽	C1a	表面污垢清理		○	

附註

次數	日期	修改內容	修改	校對

梁 守 誠
建築師事務所
所 址 屏東市民學路120巷31號
電 話 (08)-7221503
傳 真 (08)-7211846
簽 章

審 核

工 程 名 稱
澎湖縣縣定古蹟媽宮城隍廟因應計畫

圖 名
三川殿 樑架 A現況及修復說明 (一)

核准	日期 1091014
校核	
繪圖 張鈞云	設計
張號 ○	圖號 17/A1

三川殿 棟架 A現況及修復說明 (二)

項次	構件編號	空間位置	構件位置	圖說構件名稱	尺寸（寸・分・分）				才積	檢測結果							材質	損害狀況	損害等級	計畫修復方式	彩繪		備註
										隱蔽處	缺失	嚴重腐朽	木料缺損	中度腐朽	表面損傷	表面良好							
										無法檢視	仿作	抽換	修補	修補	整修	保存					本構件重彩	本構件彩繪	
					直徑	長	高	寬			三級(C3)		二級(C2)		一級(C1)								
56	A1056	明間左架	後二架	二通		40	70	50	14.0					V			杉木	構件腐朽蛀空35%	C2a	木料+Epoxy黏劑修補灌注		○	
57	A1057	明間左架	後二架	束隨		20	80	20	3.2							V	杉木	構件完好無開裂及腐朽	C1a	表面污垢清理		○	
58	A1058	明間左架	後二架	束仔		34	70	20	4.8							V	杉木	構件完好無開裂及腐朽	C1a	表面污垢清理		○	
59	A1059	明間左架	後二架	通隨		77	14	22	2.4							V	杉木	構件完好無開裂及腐朽	C1a	表面污垢清理		○	
60	A1060	明間左架	後二架	獅座		22	132	100	29.0							V	杉木	構件完好無開裂及腐朽	C1a	表面污垢清理		○	
61	A1061	明間左架	後二架	副拱		27	65	20	3.5							V	杉木	構件完好無開裂及腐朽	C1a	表面污垢清理		○	
62	A1062	明間左架	後二架	一云斗		7	70	45	2.2							V	杉木	構件完好無開裂及腐朽	C1a	表面污垢清理		○	
63	A1063	明間左架	後二架	正拱斗		5.5	50	40	1.1							V	杉木	構件完好無開裂及腐朽	C1a	表面污垢清理		○	
64	A1064	明間左架	後二架	正拱		31	50	21	3.3							V	杉木	構件完好無開裂及腐朽	C1a	表面污垢清理		○	
65	A1065	明間左架	後二架	二云斗		6.5	65	45	1.9							V	杉木	構件完好無開裂及腐朽	C1a	表面污垢清理		○	
66	A1066	明間左架	後二架	雞舌斗		5.5	50	45	1.2				V				杉木	構件表面油漬及缺損	C2a	木料+Epoxy黏劑修補		○	
67	A1067	明間左架	後二架	雞舌		37	40	20	3.0							V	杉木	構件完好無開裂及腐朽	C1a	表面污垢清理		○	
68	A1068	明間左架	後三架	束隨		20	80	20	3.2							V	杉木	構件完好無開裂及腐朽	C1a	表面污垢清理		○	
69	A1069	明間左架	後三架	束仔		34	70	20	4.8							V	杉木	構件完好無開裂及腐朽	C1a	表面污垢清理		○	
70	A1070	明間左架	後四架	雀替		15	70	22	2.3							V	杉木	構件完好無開裂及腐朽	C1a	表面污垢清理		○	
71	A1071	明間左架	後四架	通		52	70	35	12.7			V					杉木	構件腐朽蛀空65%以上	C3	新木料仿作抽換		○	
72	A1072	明間左架	後四架	束隨		14	70	20	2.0							V	杉木	構件完好無開裂及腐朽	C1a	表面污垢清理		○	
73	A1073	明間左架	後四架	束仔		31	65	20	4.0							V	杉木	構件完好無開裂及腐朽	C1a	表面污垢清理		○	
74	A1074	明間左架	後四架	豎材		11	65	35	2.5							V	杉木	構件完好無開裂及腐朽	C1a	表面污垢清理		○	
75	A1075	明間左架	後四架	立柎		21	55	55	6.4			V					杉木	構件腐朽蛀空65%以上	C3	新木料仿作抽換		○	
76	A1076	明間左架	後四架	拱		31	60	22	4.1							V	杉木	構件完好無開裂及腐朽	C1a	表面污垢清理		○	
77	A1077	明間左架	後四架	雞舌斗		5.5	50	40	1.1							V	杉木	構件完好無開裂及腐朽	C1a	表面污垢清理		○	
78	A1078	明間左架	後四架	雞舌		35	35	20	2.5							V	杉木	構件完好無開裂及腐朽	C1a	表面污垢清理		○	
79	A1079	明間左架	後四架	束隨		15	60	20	1.8							V	杉木	構件完好無開裂及腐朽	C1a	表面污垢清理		○	
80	A1080	明間左架(捲棚)	前二架	斗		6.5	65	45	1.9							V	杉木	構件完好無開裂及腐朽	C1a	表面污垢清理		○	
81	A1081	明間左架(捲棚)	前一架	束隨		18	50	20	1.8							V	杉木	構件完好無開裂及腐朽	C1a	表面污垢清理		○	
82	A1082	明間左架(捲棚)	前一架	束仔		33	70	20	4.6							V	杉木	構件完好無開裂及腐朽	C1a	表面污垢清理		○	
83	A1083	明間左架(捲棚)	前一架	獅座		18	100	75	13.5							V	杉木	構件完好無開裂及腐朽	C1a	表面污垢清理		○	
84	A1084	明間左架(捲棚)	前一架	獅座斗		8	80	45	2.9							V	杉木	構件完好無開裂及腐朽	C1a	表面污垢清理		○	
85	A1085	明間左架(捲棚)	前一架	副拱		26	50	20	2.6							V	杉木	構件完好無開裂及腐朽	C1a	表面污垢清理		○	
86	A1086	明間左架(捲棚)	前一架	正拱斗		5.5	50	45	1.2							V	杉木	構件完好無開裂及腐朽	C1a	表面污垢清理		○	
87	A1087	明間左架(捲棚)	前一架	一云斗		7	70	45	2.2							V	杉木	構件完好無開裂及腐朽	C1a	表面污垢清理		○	
88	A1088	明間左架(捲棚)	前一架	正拱		31	50	21	3.3							V	杉木	構件完好無開裂及腐朽	C1a	表面污垢清理		○	
89	A1089	明間左架(捲棚)	前一架	二云斗		6.5	65	45	1.9							V	杉木	構件完好無開裂及腐朽	C1a	表面污垢清理		○	
90	A1090	明間左架(捲棚)	前一架	雞舌斗		5.5	50	45	1.2							V	杉木	構件完好無開裂及腐朽	C1a	表面污垢清理		○	
91	A1091	明間左架(捲棚)	前一架	雞舌		36	40	20	2.9							V	杉木	構件完好無開裂及腐朽	C1a	表面污垢清理		○	
92	A1092	明間左架(捲棚)	中	通隨		86	140	20	24.1							V	杉木	構件完好無開裂及腐朽	C1a	表面污垢清理		○	
93	A1093	明間左架(捲棚)	中	通		92	95	45	39.3							V	杉木	構件完好無開裂及腐朽	C1a	表面污垢清理		○	
94	A1094	明間左架(捲棚)	中	看隨		20	50	20	2.0							V	杉木	構件完好無開裂及腐朽	C1a	表面污垢清理		○	
95	A1095	明間左架(捲棚)	中	束隨		20	80	20	3.2							V	杉木	構件完好無開裂及腐朽	C1a	表面污垢清理		○	
96	A1096	明間左架(捲棚)	中	束仔		47	80	20	7.5							V	杉木	構件完好無開裂及腐朽	C1a	表面污垢清理		○	
97	A1097	明間左架(捲棚)	後一架	獅座		18	100	75	13.5							V	杉木	構件完好無開裂及腐朽	C1a	表面污垢清理		○	
98	A1098	明間左架(捲棚)	後一架	獅座斗		8	80	45	2.9							V	杉木	構件完好無開裂及腐朽	C1a	表面污垢清理		○	
99	A1099	明間左架(捲棚)	後一架	副拱		26	50	20	2.6							V	杉木	構件完好無開裂及腐朽	C1a	表面污垢清理		○	
100	A1100	明間左架(捲棚)	後一架	正拱斗		5.5	50	45	1.2							V	杉木	構件完好無開裂及腐朽	C1a	表面污垢清理		○	
101	A1101	明間左架(捲棚)	後一架	一云斗		70	70	45	22.1							V	杉木	構件完好無開裂及腐朽	C1a	表面污垢清理		○	
102	A1102	明間左架(捲棚)	後一架	正拱		31	50	21	3.3							V	杉木	構件完好無開裂及腐朽	C1a	表面污垢清理		○	
103	A1103	明間左架(捲棚)	後一架	二云斗		6.5	65	45	1.9							V	杉木	構件完好無開裂及腐朽	C1a	表面污垢清理		○	
104	A1104	明間左架(捲棚)	後一架	雞舌斗		5.5	50	45	1.2							V	杉木	構件完好無開裂及腐朽	C1a	表面污垢清理		○	
105	A1105	明間左架(捲棚)	後一架	雞舌		36	40	20	2.9							V	杉木	構件完好無開裂及腐朽	C1a	表面污垢清理		○	
106	A1106	明間左架(捲棚)	後一架	束隨		18	50	20	1.8							V	杉木	構件完好無開裂及腐朽	C1a	表面污垢清理		○	
107	A1107	明間左架(捲棚)	後一架	束仔		33	70	20	4.6							V	杉木	構件完好無開裂及腐朽	C1a	表面污垢清理		○	
108	A1108	明間左架(捲棚)	後二架	出拱斗		6.5	65	45	1.9							V	杉木	構件完好無開裂及腐朽	C1a	表面污垢清理		○	
109	A1109	明間左架(捲棚)	後二架	出標		27	70	25	4.7							V	杉木	構件完好無開裂及腐朽	C1a	表面污垢清理		○	
110	A2001	明間右架	前四架	吊筒		49	140	140	96.0							V	杉木	構件完好無開裂及腐朽	C1a	表面污垢清理		○	

附註

次數	日期	修改內容	修改	校核

梁 守 誠
建築師事務所
所 址 屏東市民學路120巷
31號
電 話 (08)-7221503
傳 真 (08)-7211846
簽 章

審 核

工 程 名 稱:
澎湖縣縣定古蹟媽宮城隍廟因應計畫

圖 名:
三川殿 棟架 A現況及修復說明 (二)

校准 | 日期 1091014
校核
繪圖 張韵云 | 設計
張號 ○ | 圖號 18/A1

三川殿 棟架 A現況及修復說明 (三)

項次	構件編號	空間位置	構件位置	臺灣構件名稱	尺寸（寸・分・分）				才積	檢測結果							材質	損壞狀況	損壞等級	計畫修復方式	彩繪		備註
										隱蔽處	缺失	嚴重腐朽	木料缺損	中度腐朽	表面損壞	表面良好					本構件單彩	本構件彩繪	
										無法檢視	仿作	抽換	修補	修補	整修	保存							
					直徑	長	高	寬			三級（C3）		二級（C2）		一級（C1）								
111	A2002	明間右架	前四架	出拱斗		6.5	65	45	1.9							V	杉木	構件完好無開裂及腐朽	C1a	表面污垢清理		○	
112	A2003	明間右架	前四架			24	75	22	4.0							V	杉木	構件完好無開裂及腐朽	C1a	表面污垢清理		○	
113	A2004	明間右架	前四架	副拱		32	60	22	4.2							V	杉木	構件完好無開裂及腐朽	C1a	表面污垢清理		○	
114	A2005	明間右架	前四架	正拱斗		5.5	50	40	1.1							V	杉木	構件完好無開裂及腐朽	C1a	表面污垢清理		○	
115	A2006	明間右架	前四架	正拱斗		5.5	50	40	1.1							V	杉木	構件完好無開裂及腐朽	C1a	表面污垢清理		○	
116	A2007	明間右架	前四架	正拱		40	60	22	5.3							V	杉木	構件完好無開裂及腐朽	C1a	表面污垢清理		○	
117	A2008	明間右架	前四架	雞舌斗		5.5	50	40	1.1							V	杉木	構件完好無開裂及腐朽	C1a	表面污垢清理		○	
118	A2009	明間右架	前四架	雞舌斗		5.5	50	40	1.1							V	杉木	構件完好無開裂及腐朽	C1a	表面污垢清理		○	
119	A2010	明間右架	前四架	雞舌		35	40	23	3.2							V	杉木	構件完好無開裂及腐朽	C1a	表面污垢清理		○	
120	A2011	明間右架	前四架	雞舌		35	40	23	3.2				V				杉木	構件表面油漆及缺損	C2a	木料+Epoxy黏結修補		○	
121	A2012	明間右架	前四架			16	65	20	2.1							V	杉木	構件完好無開裂及腐朽	C1a	表面污垢清理		○	
122	A2013	明間右架	前四架	出桁		34	70	30	7.1							V	杉木	構件完好無開裂及腐朽	C1a	表面污垢清理		○	
123	A2014	明間右架	前四架	步通		100	105	55	57.8					V			杉木	構件腐朽蛀空35%	C2a	木料+Epoxy黏結修補灌注		○	
124	A2015	明間右架	前四架	束		26	95	20	4.9							V	杉木	構件完好無開裂及腐朽	C1a	表面污垢清理		○	
125	A2016	明間右架	前三架	束隨		19	85	20	3.2				V				杉木	構件表面油漆及缺損	C2a	木料+Epoxy黏結修補		○	
126	A2017	明間右架	前三架	束仔		36	75	20	5.4							V	杉木	構件完好無開裂及腐朽	C1a	表面污垢清理		○	
127	A2018	明間右架		通隨		58	135	24	18.8							V	杉木	構件完好無開裂及腐朽	C1a	表面污垢清理		○	
128	A2019	明間右架	前二架	瓜筒		22	132	100	29.0							V	杉木	構件完好無開裂及腐朽	C1a	表面污垢清理		○	
129	A2020	明間右架	前二架	副拱		27	65	20	3.5							V	杉木	構件完好無開裂及腐朽	C1a	表面污垢清理		○	
130	A2021	明間右架	前二架	一云斗		7	70	45	2.2							V	杉木	構件完好無開裂及腐朽	C1a	表面污垢清理		○	
131	A2022	明間右架	前二架	正拱斗		5.5	50	40	1.1							V	杉木	構件完好無開裂及腐朽	C1a	表面污垢清理		○	
132	A2023	明間右架	前二架	正拱		31	50	21	3.3							V	杉木	構件完好無開裂及腐朽	C1a	表面污垢清理		○	
133	A2024	明間右架	前二架	二云斗		6.5	65	45	1.9				V				杉木	構件表面油漆及缺損	C2a	木料+Epoxy黏結修補		○	
134	A2025	明間右架	前二架	雞舌斗		5.5	50	45	1.2							V	杉木	構件完好無開裂及腐朽	C1a	表面污垢清理		○	
135	A2026	明間右架	前二架	雞舌		37	40	20	3.0							V	杉木	構件完好無開裂及腐朽	C1a	表面污垢清理		○	
136	A2027	明間右架	前二架	二通		40	70	50	14.0					V			杉木	構件腐朽蛀空35%	C2a	木料+Epoxy黏結修補灌注		○	
137	A2028	明間右架	前二架	束隨		20	80	20	3.2							V	杉木	構件完好無開裂及腐朽	C1a	表面污垢清理		○	
138	A2029	明間右架	前二架	束仔		34	70	20	4.8							V	杉木	構件完好無開裂及腐朽	C1a	表面污垢清理		○	
139	A2030	明間右架	前一架	獅座		18	105	75	14.2							V	杉木	構件完好無開裂及腐朽	C1a	表面污垢清理		○	
140	A2031	明間右架	前一架	獅座斗		7	70	45	2.2							V	杉木	構件完好無開裂及腐朽	C1a	表面污垢清理		○	
141	A2032	明間右架	前一架	副拱		26	50	23	3.0							V	杉木	構件完好無開裂及腐朽	C1a	表面污垢清理		○	
142	A2033	明間右架	前一架	一云斗		7	70	45	2.2							V	杉木	構件完好無開裂及腐朽	C1a	表面污垢清理		○	
143	A2034	明間右架	前一架	正拱斗		5.5	50	40	1.1							V	杉木	構件完好無開裂及腐朽	C1a	表面污垢清理		○	
144	A2035	明間右架	前一架	二云斗		7	70	45	2.2							V	杉木	構件完好無開裂及腐朽	C1a	表面污垢清理		○	
145	A2036	明間右架	前一架	正拱		31	50	21	3.3							V	杉木	構件完好無開裂及腐朽	C1a	表面污垢清理		○	
146	A2037	明間右架	前一架	雞舌斗		5.5	50	45	1.2							V	杉木	構件完好無開裂及腐朽	C1a	表面污垢清理		○	
147	A2038	明間右架	前一架	雞舌		27	40	22	2.4							V	杉木	構件完好無開裂及腐朽	C1a	表面污垢清理		○	
148	A2039	明間右架	前一架	看隨		19	55	20	2.1							V	杉木	構件完好無開裂及腐朽	C1a	表面污垢清理		○	
149	A2040	明間右架	前一架	束隨		18	80	20	2.9							V	杉木	構件完好無開裂及腐朽	C1a	表面污垢清理		○	
150	A2041	明間右架	前一架	束仔		31	65	20	4.0				V				杉木	構件表面油漆及缺損	C2a	木料+Epoxy黏結修補		○	
151	A2042	明間右架	中脊	頭巾		30	55	20	3.3							V	杉木	構件完好無開裂及腐朽	C1a	表面污垢清理		○	
152	A2043	明間右架	後一架	看隨		19	55	20	2.1							V	杉木	構件完好無開裂及腐朽	C1a	表面污垢清理		○	
153	A2044	明間右架	後一架	束隨		18	80	20	2.9							V	杉木	構件完好無開裂及腐朽	C1a	表面污垢清理		○	
154	A2045	明間右架	後一架	束仔		31	65	20	4.0					V			杉木	構件腐朽蛀空35%	C2a	木料+Epoxy黏結修補灌注		○	
155	A2046	明間右架	後一架	大通		65	95	80	49.4			V					杉木	構件腐朽蛀空65%以上	C3	新木料仿作抽換		○	
156	A2047	明間右架	後一架	獅座		18	105	75	14.2					V			杉木	構件腐朽蛀空35%	C2a	木料+Epoxy黏結修補灌注		○	
157	A2048	明間右架	後一架	獅座斗		7	70	45	2.2							V	杉木	構件完好無開裂及腐朽	C1a	表面污垢清理		○	
158	A2049	明間右架	後一架	副拱		26	50	23	3.0							V	杉木	構件完好無開裂及腐朽	C1a	表面污垢清理		○	
159	A2050	明間右架	後一架	一云斗		7	70	45	2.2							V	杉木	構件完好無開裂及腐朽	C1a	表面污垢清理		○	
160	A2051	明間右架	後一架	正拱斗		5.5	50	40	1.1							V	杉木	構件完好無開裂及腐朽	C1a	表面污垢清理		○	
161	A2052	明間右架	後一架	二云斗		7	70	45	2.2							V	杉木	構件完好無開裂及腐朽	C1a	表面污垢清理		○	
162	A2053	明間右架	後一架	正拱		31	50	21	3.3							V	杉木	構件完好無開裂及腐朽	C1a	表面污垢清理		○	
163	A2054	明間右架	後一架	雞舌斗		5.5	50	45	1.2							V	杉木	構件完好無開裂及腐朽	C1a	表面污垢清理		○	
164	A2055	明間右架	後一架	雞舌		27	40	22	2.4							V	杉木	構件完好無開裂及腐朽	C1a	表面污垢清理		○	
165	A2056	明間右架	後二架	二通		40	70	50	14.0			V					杉木	構件腐朽蛀空65%以上	C3	新木料仿作抽換		○	

附註

次數	日期	修改內容	修改	核准

梁 守 誠
建築師事務所
所 址 屏東市民學路120巷31號
電 話 (08)-7221503
傳 真 (08)-7211846
簽 章

審 核

工 程 名 稱:
澎湖縣縣定古蹟媽宮城隍廟因應計畫

圖 名
三川殿 棟架 A現況及修復說明 (三)

核准 日期 1091014
校核
繪圖 張韵云 設計:
張號 ○ 圖號 19/A1

三川殿 棟架 A現況及修復說明 (四)

項次	構件編號	空間位置	構件位置	調查構件名稱	尺寸(寸・分・分)				才積	檢測結果							材種	損害狀況	損壞等級	計畫修復方式	彩繪		備註
										隱蔽處	缺失	嚴重腐朽	木料缺損	中度腐朽	表面損壞	表面良好					本構件有彩繪	本構件無彩繪	
										無法檢視	仿作	抽換	修補	修補	整修	檢修							
					直徑	長	高	寬			三級(C3)		二級(C2)		一級(C1)								
166	A2057	明間右架	後二架	束隨		20	80	20	3.2				V				杉木	構件表面蟲蛀及缺損	C2a	木料+Epoxy黏劑修補		○	
167	A2058	明間右架	後二架	束仔		31	70	20	4.8				V				杉木	構件表面蟲蛀及缺損	C2a	木料+Epoxy黏劑修補		○	
168	A2059	明間右架	後二架	通隨		77	14	22	2.4							V	杉木	構件完好無開裂及腐朽	C1a	表面污垢清理		○	
169	A2060	明間右架	後二架	獅座		22	132	100	29.0					V			杉木	構件腐朽蛀空35%	C2a	木料+Epoxy黏劑修補灌注		○	
170	A2061	明間右架	後二架	副栱		27	65	20	3.5							V	杉木	構件完好無開裂及腐朽	C1a	表面污垢清理		○	
171	A2062	明間右架	後二架	一云斗		7	70	45	2.2							V	杉木	構件完好無開裂及腐朽	C1a	表面污垢清理		○	
172	A2063	明間右架	後二架	正栱斗		5.5	50	40	1.1							V	杉木	構件完好無開裂及腐朽	C1a	表面污垢清理		○	
173	A2064	明間右架	後二架	正栱		31	50	21	3.3							V	杉木	構件完好無開裂及腐朽	C1a	表面污垢清理		○	
174	A2065	明間右架	後二架	二云斗		6.5	65	45	1.9							V	杉木	構件完好無開裂及腐朽	C1a	表面污垢清理		○	
175	A2066	明間右架	後二架	鼓舌斗		5.5	50	45	1.2							V	杉木	構件完好無開裂及腐朽	C1a	表面污垢清理		○	
176	A2067	明間右架	後二架	鼓舌		37	40	20	3.0							V	杉木	構件完好無開裂及腐朽	C1a	表面污垢清理		○	
177	A2068	明間右架	後三架	束隨		20	80	20	3.2				V				杉木	構件表面蟲蛀及缺損	C2a	木料+Epoxy黏劑修補		○	
178	A2069	明間右架	後三架	束仔		34	70	20	4.8					V			杉木	構件腐朽蛀空35%	C2a	木料+Epoxy黏劑修補灌注		○	
179	A2070	明間右架	後四架	雀替		15	70	22	2.3							V	杉木	構件完好無開裂及腐朽	C1a	表面污垢清理		○	
180	A2071	明間右架	後四架	通		52	70	35	12.7			V					杉木	構件腐朽蛀空65%以上	C3	新木料仿作抽換		○	
181	A2072	明間右架	後四架	束隨		14	70	20	2.0							V	杉木	構件完好無開裂及腐朽	C1a	表面污垢清理		○	
182	A2073	明間右架	後四架	束仔		31	65	20	4.0							V	杉木	構件完好無開裂及腐朽	C1a	表面污垢清理		○	
183	A2074	明間右架	後四架	豎材		11	65	35	2.5					V				構件腐朽蛀空35%	C2a	木料+Epoxy黏劑修補灌注		○	
184	A2075	明間右架	後四架	立桶		21	55	55	6.4							V	杉木	構件完好無開裂及腐朽	C1a	表面污垢清理		○	
185	A2076	明間右架	後四架	栱		31	60	22	4.1							V	杉木	構件完好無開裂及腐朽	C1a	表面污垢清理		○	
186	A2077	明間右架	後四架	鼓舌斗		5.5	50	40	1.1							V	杉木	構件完好無開裂及腐朽	C1a	表面污垢清理		○	
187	A2078	明間右架	後四架	鼓舌		35	35	20	2.5							V	杉木	構件完好無開裂及腐朽	C1a	表面污垢清理		○	
188	A2079	明間右架	後四架	束隨		15	60	20	1.8							V	杉木	構件完好無開裂及腐朽	C1a	表面污垢清理		○	
189	A2080	明間右架(抱印)	前二架	斗		6.5	65	45	1.9							V	杉木	構件完好無開裂及腐朽	C1a	表面污垢清理		○	
190	A2081	明間右架(抱印)	前一架	束隨		18	50	20	1.8							V	杉木	構件完好無開裂及腐朽	C1a	表面污垢清理		○	
191	A2082	明間右架(抱印)	前一架	束仔		33	70	20	4.6							V	杉木	構件完好無開裂及腐朽	C1a	表面污垢清理		○	
192	A2083	明間右架(抱印)	前一架	獅座		18	100	75	13.5							V	杉木	構件完好無開裂及腐朽	C1a	表面污垢清理		○	
193	A2084	明間右架(抱印)	前一架	獅座斗		8	80	45	2.9							V	杉木	構件完好無開裂及腐朽	C1a	表面污垢清理		○	
194	A2085	明間右架(抱印)	前一架	副栱		26	50	20	2.6							V	杉木	構件完好無開裂及腐朽	C1a	表面污垢清理		○	
195	A2086	明間右架(抱印)	前一架	正栱斗		5.5	50	45	1.2							V	杉木	構件完好無開裂及腐朽	C1a	表面污垢清理		○	
196	A2087	明間右架(抱印)	前一架	一云斗		7	70	45	2.2							V	杉木	構件完好無開裂及腐朽	C1a	表面污垢清理		○	
197	A2088	明間右架(抱印)	前一架	正栱		31	50	21	3.3							V	杉木	構件完好無開裂及腐朽	C1a	表面污垢清理		○	
198	A2089	明間右架(抱印)	前一架	二云斗		6.5	65	45	1.9							V	杉木	構件完好無開裂及腐朽	C1a	表面污垢清理		○	
199	A2090	明間右架(抱印)	前一架	鼓舌斗		5.5	50	45	1.2							V	杉木	構件完好無開裂及腐朽	C1a	表面污垢清理		○	
200	A2091	明間右架(抱印)	前一架	鼓舌		36	40	20	2.9							V	杉木	構件完好無開裂及腐朽	C1a	表面污垢清理		○	
201	A2092	明間右架(抱印)	中	通隨		86	140	20	24.1				V				杉木	構件表面蟲蛀及缺損	C2a	木料+Epoxy黏劑修補		○	
202	A2093	明間右架(抱印)	中	通		92	95	45	39.3							V	杉木	構件完好無開裂及腐朽	C1a	表面污垢清理		○	
203	A2094	明間右架(抱印)	中	看隨		20	50	20	2.0							V	杉木	構件完好無開裂及腐朽	C1a	表面污垢清理		○	
204	A2095	明間右架(抱印)	中	束隨		20	80	20	3.2							V	杉木	構件完好無開裂及腐朽	C1a	表面污垢清理		○	
205	A2096	明間右架(抱印)	中	束仔		47	80	20	7.5							V	杉木	構件完好無開裂及腐朽	C1a	表面污垢清理		○	
206	A2097	明間右架(抱印)	後一架	獅座		18	100	75	13.5							V	杉木	構件完好無開裂及腐朽	C1a	表面污垢清理		○	
207	A2098	明間右架(抱印)	後一架	獅座斗		8	80	45	2.9							V	杉木	構件完好無開裂及腐朽	C1a	表面污垢清理		○	
208	A2099	明間右架(抱印)	後一架	副栱		26	50	20	2.6							V	杉木	構件完好無開裂及腐朽	C1a	表面污垢清理		○	
209	A2100	明間右架(抱印)	後一架	正栱斗		5.5	50	45	1.2							V	杉木	構件完好無開裂及腐朽	C1a	表面污垢清理		○	
210	A2101	明間右架(抱印)	後一架	一云斗		70	70	45	22.1							V	杉木	構件完好無開裂及腐朽	C1a	表面污垢清理		○	
211	A2102	明間右架(抱印)	後一架	正栱		31	50	21	3.3							V	杉木	構件完好無開裂及腐朽	C1a	表面污垢清理		○	
212	A2103	明間右架(抱印)	後一架	二云斗		6.5	65	45	1.9							V	杉木	構件完好無開裂及腐朽	C1a	表面污垢清理		○	
213	A2104	明間右架(抱印)	後一架	鼓舌斗		5.5	50	45	1.2							V	杉木	構件完好無開裂及腐朽	C1a	表面污垢清理		○	
214	A2105	明間右架(抱印)	後一架	鼓舌		36	40	20	2.9							V	杉木	構件完好無開裂及腐朽	C1a	表面污垢清理		○	
215	A2106	明間右架(抱印)	後一架	束隨		18	50	20	1.8							V	杉木	構件完好無開裂及腐朽	C1a	表面污垢清理		○	
216	A2107	明間右架(抱印)	後一架	束仔		33	70	20	4.6							V	杉木	構件完好無開裂及腐朽	C1a	表面污垢清理		○	
217	A2108	明間右架(抱印)	後二架	出栱斗		6.5	65	45	1.9							V	杉木	構件完好無開裂及腐朽	C1a	表面污垢清理		○	
218	A2109	明間右架(抱印)	後二架	出栱		27	70	25	4.7							V	杉木	構件完好無開裂及腐朽	C1a	表面污垢清理		○	
219	A3001	明間左	前三架	吊筒		39	150	150	87.8							V	杉木	構件完好無開裂及腐朽	C1a	表面污垢清理		○	
220	A3002	明間左	前三架	雀替		15	70	25	2.6							V	杉木	構件完好無開裂及腐朽	C1a	表面污垢清理		○	

附註

次數	日期	修改內容	修改	核准

梁守誠
建築師事務所
所址 屏東市民學路120巷31號
電話 (08)−7221503
傳真 (08)−7211846
簽章

審核

工程名稱
澎湖縣縣定古蹟媽宮城隍廟因應計畫

圖名
三川殿 棟架 A現況及修復說明 (四)

核准
日期 1091014
校核
繪圖 張昀云
設計
張號 ○
圖號 20/A1

三川殿 棟架 A現況及修復說明 (五)

項次	構件編號	空間位置	構件位置	現況構件名稱	尺寸 (寸・分・分)				才積	檢測結果							材質	損害狀況	損害等級	計畫修復方式	彩繪		備註
										隱蔽處	缺失	蟲蛀腐朽	木料缺損	中度腐朽	表面損壞	表面良好					本構件單彩	本構件彩繪	
										無法檢視	仿作	抽換	修補	修補	整修	檢修							
					直徑	長	高	寬			三級(C3)		二級(C2)		一級(C1)								
221	A3003	明間左	前三架	雀替		15	70	25	2.6							V	杉木	構件完好無開裂及腐朽	C1a	表面污垢清理		○	
222	A3004	明間左	前三架	瓜筒		10	60	45	2.7							V	杉木	構件完好無開裂及腐朽	C1a	表面污垢清理		○	
223	A3005	明間左	前三架	栱		26	70	20	3.6							V	杉木	構件完好無開裂及腐朽	C1a	表面污垢清理		○	
224	A3006	明間左	前三架	斗		5	45	40	0.9							V	杉木	構件完好無開裂及腐朽	C1a	表面污垢清理		○	
225	A3007	明間左	前三架	斗		5	45	40	0.9							V	杉木	構件完好無開裂及腐朽	C1a	表面污垢清理		○	
226	A3008	明間左	前三架	束		33	95	20	6.3							V	杉木	構件完好無開裂及腐朽	C1a	表面污垢清理		○	
227	A3009	明間右	前三架	吊筒		39	150	150	87.8							V	杉木	構件完好無開裂及腐朽	C1a	表面污垢清理		○	
228	A3010	明間右	前三架	雀替		15	70	25	2.6							V	杉木	構件完好無開裂及腐朽	C1a	表面污垢清理		○	
229	A3011	明間右	前三架	雀替		15	70	25	2.6							V	杉木	構件完好無開裂及腐朽	C1a	表面污垢清理		○	
230	A3012	明間右	前三架	瓜筒		10	60	45	2.7							V	杉木	構件完好無開裂及腐朽	C1a	表面污垢清理		○	
231	A3013	明間右	前三架	栱		26	70	20	3.6							V	杉木	構件完好無開裂及腐朽	C1a	表面污垢清理		○	
232	A3014	明間右	前三架	斗		5	45	40	0.9							V	杉木	構件完好無開裂及腐朽	C1a	表面污垢清理		○	
233	A3015	明間右	前三架	斗		5	45	40	0.9							V	杉木	構件完好無開裂及腐朽	C1a	表面污垢清理		○	
234	A3016	明間右	前三架	束		33	95	20	6.3							V	杉木	構件完好無開裂及腐朽	C1a	表面污垢清理		○	
235	A5001	明間左架(捲棚)	後二架	吊筒		39	150	150	87.8							V	杉木	構件完好無開裂及腐朽	C1a	表面污垢清理		○	
236	A5002	明間左架(捲棚)	後二架	雀替		15	70	25	2.6							V	杉木	構件完好無開裂及腐朽	C1a	表面污垢清理		○	
237	A5003	明間左架(捲棚)	後二架	雀替		15	70	25	2.6							V	杉木	構件完好無開裂及腐朽	C1a	表面污垢清理		○	
238	A5004	明間左架(捲棚)	後二架	瓜筒		10	60	45	2.7							V	杉木	構件完好無開裂及腐朽	C1a	表面污垢清理		○	
239	A5005	明間左架(捲棚)	後二架	栱		26	70	20	3.6							V	杉木	構件完好無開裂及腐朽	C1a	表面污垢清理		○	
240	A5006	明間左架(捲棚)	後二架	斗		5	45	40	0.9							V	杉木	構件完好無開裂及腐朽	C1a	表面污垢清理		○	
241	A5007	明間左架(捲棚)	後二架	斗		5	45	40	0.9							V	杉木	構件完好無開裂及腐朽	C1a	表面污垢清理		○	
242	A5008	明間左架(捲棚)	後二架	束		33	95	20	6.3							V	杉木	構件完好無開裂及腐朽	C1a	表面污垢清理		○	
243	A5009	明間右架(捲棚)	後二架	吊筒		39	150	150	87.8							V	杉木	構件完好無開裂及腐朽	C1a	表面污垢清理		○	
244	A5010	明間右架(捲棚)	後二架	雀替		15	70	25	2.6							V	杉木	構件完好無開裂及腐朽	C1a	表面污垢清理		○	
245	A5011	明間右架(捲棚)	後二架	雀替		15	70	25	2.6							V	杉木	構件完好無開裂及腐朽	C1a	表面污垢清理		○	
246	A5012	明間右架(捲棚)	後二架	瓜筒		10	60	45	2.7							V	杉木	構件完好無開裂及腐朽	C1a	表面污垢清理		○	
247	A5013	明間右架(捲棚)	後二架	栱		26	70	20	3.6							V	杉木	構件完好無開裂及腐朽	C1a	表面污垢清理		○	
248	A5014	明間右架(捲棚)	後二架	斗		5	45	40	0.9							V	杉木	構件完好無開裂及腐朽	C1a	表面污垢清理		○	
249	A5015	明間右架(捲棚)	後二架	斗		5	45	40	0.9							V	杉木	構件完好無開裂及腐朽	C1a	表面污垢清理		○	
250	A5016	明間右架(捲棚)	後二架	束		99	95	20	18.8							V	杉木	構件完好無開裂及腐朽	C1a	表面污垢清理		○	
251	A4001	左次間	中	大楣		75	100	23	17.3							V	杉木	構件完好無開裂及腐朽	C1a	表面污垢清理		○	
252	A4002	左次間	中	草座		6.5	90	55	3.2				V				杉木	構件表面蟲蛀及缺損	C2a	木料+Epoxy粘結修補		○	
253	A4003	左次間	中	獅座		14	95	60	8.0				V				杉木	構件表面蟲蛀及缺損	C2a	木料+Epoxy粘結修補		○	
254	A4004	左次間	中	獅座		14	95	60	8.0							V	杉木	構件完好無開裂及腐朽	C1a	表面污垢清理		○	
255	A4005	左次間	中	草座		6.5	90	55	3.2							V	杉木	構件完好無開裂及腐朽	C1a	表面污垢清理		○	
256	A4006	左次間	中	栱		24	70	20	3.4							V	杉木	構件完好無開裂及腐朽	C1a	表面污垢清理		○	
257	A4007	左次間	中	栱		24	70	20	3.4							V	杉木	構件完好無開裂及腐朽	C1a	表面污垢清理		○	
258	A4008	左次間	中	花栱		73	50	20	7.3							V	杉木	構件完好無開裂及腐朽	C1a	表面污垢清理		○	
259	A4009	左次間	中	栱		24	70	20	3.4							V	杉木	構件完好無開裂及腐朽	C1a	表面污垢清理		○	
250	A4010	左次間	中	栱		24	70	20	3.4							V	杉木	構件完好無開裂及腐朽	C1a	表面污垢清理		○	
261	A4011	左次間	中	斗		4.5	60	50	1.4							V	杉木	構件完好無開裂及腐朽	C1a	表面污垢清理		○	
262	A4012	左次間	中	斗		6	60	50	1.8							V	杉木	構件完好無開裂及腐朽	C1a	表面污垢清理		○	
263	A4013	左次間	中	斗		6	60	50	1.8							V	杉木	構件完好無開裂及腐朽	C1a	表面污垢清理		○	
264	A4014	左次間	中	斗		4.5	60	50	1.4							V	杉木	構件完好無開裂及腐朽	C1a	表面污垢清理		○	
265	A4015	左次間	中	楣		75	84	24	15.1							V	杉木	構件完好無開裂及腐朽	C1a	表面污垢清理		○	
266	A4016	左次間	中	草座		6.5	90	55	3.2							V	杉木	構件完好無開裂及腐朽	C1a	表面污垢清理		○	
267	A4017	左次間	中	草座		12	90	65	7.0							V	杉木	構件完好無開裂及腐朽	C1a	表面污垢清理		○	
268	A4018	左次間	中	草座		12	90	65	7.0							V	杉木	構件完好無開裂及腐朽	C1a	表面污垢清理		○	
269.	A4019	左次間	中	草座		6.5	90	55	3.2							V	杉木	構件完好無開裂及腐朽	C1a	表面污垢清理		○	
270	A4020	左次間	中	栱		26	70	20	3.6							V	杉木	構件完好無開裂及腐朽	C1a	表面污垢清理		○	
271	A4021	左次間	中	束木		20	60	15	1.8							V	杉木	構件完好無開裂及腐朽	C1a	表面污垢清理		○	
272	A4022	左次間	中	栱		28	70	24	4.7							V	杉木	構件完好無開裂及腐朽	C1a	表面污垢清理		○	
273	A4023	左次間	中	束木		20	60	15	1.8							V	杉木	構件完好無開裂及腐朽	C1a	表面污垢清理		○	
274	A4024	左次間	中	栱		28	70	24	4.7							V	杉木	構件完好無開裂及腐朽	C1a	表面污垢清理		○	
275	A4025	左次間	中	束木		20	60	15	1.8							V	杉木	構件完好無開裂及腐朽	C1a	表面污垢清理		○	

附註

次數	日期	修改內容	校核	核定

梁 守 誠
建築師事務所
所 址 屏東市民學路120巷31號
電 話 (08)-7221503
傳 真 (08)-7211846
簽 章

審 核

工 程 名 稱
[illegible]

圖 名
三川殿 棟架 A現況及修復說明 (五)

核准	日期 1091014
校核	
繪圖 張銘云	設計
張號 ○	圖號 21/A1

三川殿 棟架 A現況及修復說明 (六)

項次	構件編號	空間位置	構件位置	調查構件名稱	尺寸(寸・分・分)				才積	檢測結果							材質	損壞狀況	損壞等級	計畫修復方式	移除		備註
										遮蔽處	佚失	嚴重腐朽	木料缺損	中度腐朽	表面損壞	表面良好					本構件暫移	本構件移除	
										無法檢視	仿作	抽換	修補	挖補	整修	維修							
					直徑	長	高	寬			三級(C3)		二級(C2)		一級(C1)								
276	A4026	左次間	中	栱		26	70	20	3.6							V	杉木	構件完好無開裂及腐朽	C1a	表面污垢清理		○	
277	A4027	左次間	中	栱		30	65	20	3.9							V	杉木	構件完好無開裂及腐朽	C1a	表面污垢清理		○	
278	A4028	左次間	中	斗		5	50	40	1.0							V	杉木	構件完好無開裂及腐朽	C1a	表面污垢清理		○	
279	A4029	左次間	中	彎束		20	90	15	2.7							V	杉木	構件完好無開裂及腐朽	C1a	表面污垢清理		○	
280	A4030	左次間	中	栱		32	80	35	9.0							V	杉木	構件完好無開裂及腐朽	C1a	表面污垢清理		○	
281	A4031	左次間	中	斗		5	50	40	1.0							V	杉木	構件完好無開裂及腐朽	C1a	表面污垢清理		○	
282	A4032	左次間	中	彎束		20	90	15	2.7							V	杉木	構件完好無開裂及腐朽	C1a	表面污垢清理		○	
283	A4033	左次間	中	栱		32	80	35	9.0							V	杉木	構件完好無開裂及腐朽	C1a	表面污垢清理		○	
284	A4034	左次間	中	斗		5	50	40	1.0							V	杉木	構件完好無開裂及腐朽	C1a	表面污垢清理		○	
285	A4035	左次間	中	彎束		20	90	15	2.7							V	杉木	構件完好無開裂及腐朽	C1a	表面污垢清理		○	
286	A4036	左次間	中	栱		30	65	20	3.9							V	杉木	構件完好無開裂及腐朽	C1a	表面污垢清理		○	
287	A4037	左次間	中	斗		5	50	40	1.0							V	杉木	構件完好無開裂及腐朽	C1a	表面污垢清理		○	
288	A4038	左次間	中	栱		34	55	20	3.7							V	杉木	構件完好無開裂及腐朽	C1a	表面污垢清理		○	
289	A4039	左次間	中	斗		5	50	40	1.0							V	杉木	構件完好無開裂及腐朽	C1a	表面污垢清理		○	
290	A4040	左次間	中	彎束		20	90	25	4.5							V	杉木	構件完好無開裂及腐朽	C1a	表面污垢清理		○	
291	A4041	左次間	中	豎材		17	65	40	4.4							V	杉木	構件完好無開裂及腐朽	C1a	表面污垢清理		○	
292	A4042	左次間	中	栱		27	50	20	2.7							V	杉木	構件完好無開裂及腐朽	C1a	表面污垢清理		○	
293	A4043	左次間	中	斗		5	50	40	1.0							V	杉木	構件完好無開裂及腐朽	C1a	表面污垢清理		○	
294	A4044	左次間	中	彎束		20	90	25	4.5							V	杉木	構件完好無開裂及腐朽	C1a	表面污垢清理		○	
295	A4045	左次間	中	豎材		17	65	40	4.4							V	杉木	構件完好無開裂及腐朽	C1a	表面污垢清理		○	
296	A4046	左次間	中	栱		27	50	20	2.7							V	杉木	構件完好無開裂及腐朽	C1a	表面污垢清理		○	
297	A4047	左次間	中	斗		5	50	40	1.0							V	杉木	構件完好無開裂及腐朽	C1a	表面污垢清理		○	
298	A4048	左次間	中	豎材		17	65	40	4.4							V	杉木	構件完好無開裂及腐朽	C1a	表面污垢清理		○	
299	A4049	左次間	中	彎束		20	90	25	4.5							V	杉木	構件完好無開裂及腐朽	C1a	表面污垢清理		○	
300	A4050	左次間	中	栱		30	50	20	3.0							V	杉木	構件完好無開裂及腐朽	C1a	表面污垢清理		○	
301	A4051	左次間	中	斗		5	50	40	1.0							V	杉木	構件完好無開裂及腐朽	C1a	表面污垢清理		○	
302	A4052	左次間	中	五彎		72	75	15	8.1							V	杉木	構件完好無開裂及腐朽	C1a	表面污垢清理		○	
303	A4053	左次間	中	斗		3.5	60	40	0.8							V	杉木	構件完好無開裂及腐朽	C1a	表面污垢清理		○	
304	A4054	左次間	中	斗		6	60	40	1.4							V	杉木	構件完好無開裂及腐朽	C1a	表面污垢清理		○	
305	A4055	左次間	中	斗		6	60	40	1.4							V	杉木	構件完好無開裂及腐朽	C1a	表面污垢清理		○	
306	A4056	左次間	中	斗		3.5	60	40	0.8							V	杉木	構件完好無開裂及腐朽	C1a	表面污垢清理		○	
307	A4057	左次間	中	九彎連栱		72	75	15	8.1							V	杉木	構件完好無開裂及腐朽	C1a	表面污垢清理		○	
308	A4058	左次間	中	斗		3.5	60	40	0.8							V	杉木	構件完好無開裂及腐朽	C1a	表面污垢清理		○	
309	A4059	左次間	中	斗		6	60	40	1.4							V	杉木	構件完好無開裂及腐朽	C1a	表面污垢清理		○	
310	A4060	左次間	中	斗		6	60	40	1.4							V	杉木	構件完好無開裂及腐朽	C1a	表面污垢清理		○	
311	A4061	左次間	中	斗		3.5	60	40	0.8							V	杉木	構件完好無開裂及腐朽	C1a	表面污垢清理		○	
312	A4062	左次間	中	栱		15	50	15	1.1							V	杉木	構件完好無開裂及腐朽	C1a	表面污垢清理		○	
313	A4063	左次間	中	栱		20	50	15	1.5							V	杉木	構件完好無開裂及腐朽	C1a	表面污垢清理		○	
314	A4064	左次間	中	栱		20	50	15	1.5							V	杉木	構件完好無開裂及腐朽	C1a	表面污垢清理		○	
315	A4065	左次間	中	栱		15	50	15	1.1							V	杉木	構件完好無開裂及腐朽	C1a	表面污垢清理		○	
316	A4066	左次間	中	斗		3.5	45	40	0.6							V	杉木	構件完好無開裂及腐朽	C1a	表面污垢清理		○	
317	A4067	左次間	中	斗		4.5	45	40	0.8							V	杉木	構件完好無開裂及腐朽	C1a	表面污垢清理		○	
318	A4068	左次間	中	斗		4.5	45	40	0.8							V	杉木	構件完好無開裂及腐朽	C1a	表面污垢清理		○	
319	A4069	左次間	中	斗		4.5	45	40	0.8							V	杉木	構件完好無開裂及腐朽	C1a	表面污垢清理		○	
320	A4070	左次間	中	斗		4.5	45	40	0.8							V	杉木	構件完好無開裂及腐朽	C1a	表面污垢清理		○	
321	A4071	左次間	中	斗		4.5	45	40	0.8				V				杉木	構件表面蟲蛀及缺損	C2a	木料+Epoxy黏結修補		○	
322	A4072	左次間	中	斗		4.5	45	40	0.8							V	杉木	構件完好無開裂及腐朽	C1a	表面污垢清理		○	
323	A4073	左次間	中	斗		4.5	45	40	0.8							V	杉木	構件完好無開裂及腐朽	C1a	表面污垢清理		○	
324	A4074	左次間	中	斗		4.5	45	40	0.8							V	杉木	構件完好無開裂及腐朽	C1a	表面污垢清理		○	
325	A4075	左次間	中	斗		3.5	45	40	0.6							V	杉木	構件完好無開裂及腐朽	C1a	表面污垢清理		○	
326	A4076	左次間	中			73	50	20	7.3							V	杉木	構件完好無開裂及腐朽	C1a	表面污垢清理		○	
327	A4077	明間	中	楣		138	135	25	46.6						V		杉木	構件表面腐朽或開裂	C1b	木料+Epoxy黏結修補		○	
328	A4078	明間	中	獅座		8	90	60	4.3							V	杉木	構件完好無開裂及腐朽	C1a	表面污垢清理		○	
329	A4079	明間	中	獅座		14	100	60	8.4							V	杉木	構件完好無開裂及腐朽	C1a	表面污垢清理		○	
330	A4080	明間	中	獅座		14	100	60	8.4							V	杉木	構件完好無開裂及腐朽	C1a	表面污垢清理		○	

附註

次數	日期	修改內容	修改	核准

梁守誠
建築師事務所
所址 屏東市民學路120巷
31號
電話 (08)-7221503
傳真 (08)-7211846
簽章

審核

工程名稱
[illegible]

圖名
三川殿 棟架 A現況及修復說明 (六)

核准	日期 1091014
校核	
繪圖 張[illegible]云	設計
張號 ○	圖號 22/A1

三川殿 棟架 A現況及修復說明 (七)

項次	構件編號	空間位置	構件位置	關聯構件名稱	尺寸 (寸・分・分)				才積	檢測結果							材質	損壞狀況	損壞等級	計畫修復方式	彩繪		備註
										損毀嚴重	缺失	局部腐朽	木料缺損	中度腐朽	表面損壞	表面良好							
										無法檢視	仿作	抽換	修補	修補	整修	檢修					本構件重彩	本構件彩繪	
					直徑	長	高	寬			三級(C3)		二級(C2)		一級(C1)								
331	A4081	明間	中	象座		14	100	60	8.4							V	杉木	構件完好無開裂及腐朽	C1a	表面污垢清理		○	
332	A4082	明間	中	獅座		14	100	60	8.4							V	杉木	構件完好無開裂及腐朽	C1a	表面污垢清理		○	
333	A4083	明間	中	草座		8	90	60	4.3							V	杉木	構件完好無開裂及腐朽	C1a	表面污垢清理		○	
334	A4084	明間	中	花楣		138	50	20	13.8							V	杉木	構件完好無開裂及腐朽	C1a	表面污垢清理		○	
335	A4085	明間	中	栱		24	70	24	4.0							V	杉木	構件完好無開裂及腐朽	C1a	表面污垢清理		○	
336	A4086	明間	中	栱		24	70	24	4.0							V	杉木	構件完好無開裂及腐朽	C1a	表面污垢清理		○	
337	A4087	明間	中	栱		24	70	24	4.0							V	杉木	構件完好無開裂及腐朽	C1a	表面污垢清理		○	
338	A4088	明間	中	栱		24	70	24	4.0							V	杉木	構件完好無開裂及腐朽	C1a	表面污垢清理		○	
339	A4089	明間	中	栱		24	70	24	4.0							V	杉木	構件完好無開裂及腐朽	C1a	表面污垢清理		○	
340	A4090	明間	中	栱		24	70	24	4.0							V	杉木	構件完好無開裂及腐朽	C1a	表面污垢清理		○	
341	A4091	明間	中	斗		4	60	50	1.2							V	杉木	構件完好無開裂及腐朽	C1a	表面污垢清理		○	
342	A4092	明間	中	斗		6	60	50	1.8							V	杉木	構件完好無開裂及腐朽	C1a	表面污垢清理		○	
343	A4093	明間	中	斗		6	60	50	1.8							V	杉木	構件完好無開裂及腐朽	C1a	表面污垢清理		○	
344	A4094	明間	中	斗		6	60	50	1.8							V	杉木	構件完好無開裂及腐朽	C1a	表面污垢清理		○	
345	A4095	明間	中	斗		6	60	50	1.8							V	杉木	構件完好無開裂及腐朽	C1a	表面污垢清理		○	
346	A4096	明間	中	斗		4	60	50	1.2							V	杉木	構件完好無開裂及腐朽	C1a	表面污垢清理		○	
347	A4097	明間	中	楣		138	85	23	27.0							V	杉木	構件完好無開裂及腐朽	C1a	表面污垢清理		○	
348	A4098	明間	中	草座		7	90	65	4.1							V	杉木	構件完好無開裂及腐朽	C1a	表面污垢清理		○	
349	A4099	明間	中	草座		12	85	65	6.6							V	杉木	構件完好無開裂及腐朽	C1a	表面污垢清理		○	
350	A4100	明間	中	草尾		12	85	65	6.6							V	杉木	構件完好無開裂及腐朽	C1a	表面污垢清理		○	
351	A4101	明間	中	草尾		12	85	65	6.6							V	杉木	構件完好無開裂及腐朽	C1a	表面污垢清理		○	
352	A4102	明間	中	草尾		12	85	65	6.6							V	杉木	構件完好無開裂及腐朽	C1a	表面污垢清理		○	
353	A4103	明間	中	草座		7	90	65	4.1							V	杉木	構件完好無開裂及腐朽	C1a	表面污垢清理		○	
354	A4104	明間	中	栱		22.5	70	23	3.6							V	杉木	構件完好無開裂及腐朽	C1a	表面污垢清理		○	
355	A4105	明間	中	束		26	60	15	2.3							V	杉木	構件完好無開裂及腐朽	C1a	表面污垢清理		○	
356	A4106	明間	中	栱		22.5	70	23	3.6							V	杉木	構件完好無開裂及腐朽	C1a	表面污垢清理		○	
357	A4107	明間	中	束		26	60	15	2.3							V	杉木	構件完好無開裂及腐朽	C1a	表面污垢清理		○	
358	A4108	明間	中	栱		22.5	70	23	3.6							V	杉木	構件完好無開裂及腐朽	C1a	表面污垢清理		○	
359	A4109	明間	中	束		26	60	15	2.3							V	杉木	構件完好無開裂及腐朽	C1a	表面污垢清理		○	
360	A4110	明間	中	栱		22.5	70	23	3.6							V	杉木	構件完好無開裂及腐朽	C1a	表面污垢清理		○	
361	A4111	明間	中	束		26	60	15	2.3							V	杉木	構件完好無開裂及腐朽	C1a	表面污垢清理		○	
362	A4112	明間	中	栱		22.5	70	23	3.6							V	杉木	構件完好無開裂及腐朽	C1a	表面污垢清理		○	
363	A4113	明間	中	束		26	60	15	2.3							V	杉木	構件完好無開裂及腐朽	C1a	表面污垢清理		○	
364	A4114	明間	中	栱		22.5	70	23	3.6							V	杉木	構件完好無開裂及腐朽	C1a	表面污垢清理		○	
365	A4115	明間	中	斗		5	50	40	1.0							V	杉木	構件完好無開裂及腐朽	C1a	表面污垢清理		○	
366	A4116	明間	中	斗		5	50	40	1.0							V	杉木	構件完好無開裂及腐朽	C1a	表面污垢清理		○	
367	A4117	明間	中	斗		5	50	40	1.0							V	杉木	構件完好無開裂及腐朽	C1a	表面污垢清理		○	
368	A4118	明間	中	斗		5	50	40	1.0							V	杉木	構件完好無開裂及腐朽	C1a	表面污垢清理		○	
369	A4119	明間	中	斗		5	50	40	1.0							V	杉木	構件完好無開裂及腐朽	C1a	表面污垢清理		○	
370	A4120	明間	中	斗		5	50	40	1.0							V	杉木	構件完好無開裂及腐朽	C1a	表面污垢清理		○	
371	A4121	明間	中	栱		30	65	20	3.9							V	杉木	構件完好無開裂及腐朽	C1a	表面污垢清理		○	
372	A4122	明間	中	雞束		26	85	15	3.3							V	杉木	構件完好無開裂及腐朽	C1a	表面污垢清理		○	
373	A4123	明間	中	栱		32	80	35	9.0							V	杉木	構件完好無開裂及腐朽	C1a	表面污垢清理		○	
374	A4124	明間	中	雞束		26	85	15	3.3							V	杉木	構件完好無開裂及腐朽	C1a	表面污垢清理		○	
375	A4125	明間	中	栱		32	80	35	9.0							V	杉木	構件完好無開裂及腐朽	C1a	表面污垢清理		○	
376	A4126	明間	中	雞束		26	85	15	3.3							V	杉木	構件完好無開裂及腐朽	C1a	表面污垢清理		○	
377	A4127	明間	中	栱		32	80	35	9.0							V	杉木	構件完好無開裂及腐朽	C1a	表面污垢清理		○	
378	A4128	明間	中	雞束		26	85	15	3.3							V	杉木	構件完好無開裂及腐朽	C1a	表面污垢清理		○	
379	A4129	明間	中	栱		32	80	35	9.0							V	杉木	構件完好無開裂及腐朽	C1a	表面污垢清理		○	
380	A4130	明間	中	雞束		26	85	15	3.3							V	杉木	構件完好無開裂及腐朽	C1a	表面污垢清理		○	
381	A4131	明間	中	栱		30	65	20	3.9							V	杉木	構件完好無開裂及腐朽	C1a	表面污垢清理		○	
382	A4132	明間	中	斗		5	50	40	1.0							V	杉木	構件完好無開裂及腐朽	C1a	表面污垢清理		○	
383	A4133	明間	中	斗		5	50	40	1.0							V	杉木	構件完好無開裂及腐朽	C1a	表面污垢清理		○	
384	A4134	明間	中	斗		5	50	40	1.0							V	杉木	構件完好無開裂及腐朽	C1a	表面污垢清理		○	
385	A4135	明間	中	斗		5	50	40	1.0							V	杉木	構件完好無開裂及腐朽	C1a	表面污垢清理		○	

附註

次數	日期	修改內容	修改	核對

梁 守 誠
建築師事務所
所 址 屏東市民學路120巷31號
電 話 (08)−7221503
傳 真 (08)−7211846
簽 章

審 核

工 程 名 稱:
[illegible]

圖 名:
三川殿 棟架 A現況及修復說明 (七)

校准:	日期: 1091014
校核:	
繪圖: 張昀云	設計:
張號 ○	圖號 23/A1

三川殿 棟架 A 現況及修復說明 (八)

項次	構件編號	空間位置	構件位置	斗栱構件名稱	尺寸 (寸・分・分)				才積	檢測結果							材種	損害狀況	損害等級	計畫修復方式	彩繪		備註
										隱蔽性	缺失	嚴重腐朽	木料缺損	中度腐朽	表面損壞	表面良好					本構件取彩	本構件彩繪	
										解體檢視	仿作	抽換	修補	修補	整修	檢修							
					直徑	長	高	寬			三級(C3)		二級(C2)		一級(C1)								
386	A4136	明間	中	斗		5	50	40	1.0							V	杉木	構件完好無開裂及腐朽	C1a	表面污垢清理		○	
387	A4137	明間	中	斗		5	50	40	1.0							V	杉木	構件完好無開裂及腐朽	C1a	表面污垢清理		○	
388	A4138	明間	中	栱		30	50	23	3.5							V	杉木	構件完好無開裂及腐朽	C1a	表面污垢清理		○	
389	A4139	明間	中	彎束		26	80	25	5.2							V	杉木	構件完好無開裂及腐朽	C1a	表面污垢清理		○	
390	A4140	明間	中	栱		26	50	23	3.0							V	杉木	構件完好無開裂及腐朽	C1a	表面污垢清理		○	
391	A4141	明間	中	彎束		26	80	25	5.2							V	杉木	構件完好無開裂及腐朽	C1a	表面污垢清理		○	
392	A4142	明間	中	栱		26	50	23	3.0							V	杉木	構件完好無開裂及腐朽	C1a	表面污垢清理		○	
393	A4143	明間	中	彎束		26	80	25	5.2							V	杉木	構件完好無開裂及腐朽	C1a	表面污垢清理		○	
394	A4144	明間	中	栱		26	50	23	3.0							V	杉木	構件完好無開裂及腐朽	C1a	表面污垢清理		○	
395	A4145	明間	中	彎束		26	80	25	5.2							V	杉木	構件完好無開裂及腐朽	C1a	表面污垢清理		○	
396	A4146	明間	中	栱		26	50	23	3.0							V	杉木	構件完好無開裂及腐朽	C1a	表面污垢清理		○	
397	A4147	明間	中	彎束		26	80	25	5.2							V	杉木	構件完好無開裂及腐朽	C1a	表面污垢清理		○	
398	A4148	明間	中	栱		26	50	23	3.0							V	杉木	構件完好無開裂及腐朽	C1a	表面污垢清理		○	
399	A4149	明間	中	豎材		15	65	45	4.4							V	杉木	構件完好無開裂及腐朽	C1a	表面污垢清理		○	
400	A4150	明間	中	豎材		15	65	45	4.4							V	杉木	構件完好無開裂及腐朽	C1a	表面污垢清理		○	
401	A4151	明間	中	豎材		15	65	45	4.4							V	杉木	構件完好無開裂及腐朽	C1a	表面污垢清理		○	
402	A4152	明間	中	豎材		15	65	45	4.4							V	杉木	構件完好無開裂及腐朽	C1a	表面污垢清理		○	
403	A4153	明間	中	五彎		138	80	15	16.6							V	杉木	構件完好無開裂及腐朽	C1a	表面污垢清理		○	
404	A4154	明間	中	斗		5.5	60	40	1.3							V	杉木	構件完好無開裂及腐朽	C1a	表面污垢清理		○	
405	A4155	明間	中	斗		6	60	40	1.4							V	杉木	構件完好無開裂及腐朽	C1a	表面污垢清理		○	
406	A4156	明間	中	斗		6	60	40	1.4							V	杉木	構件完好無開裂及腐朽	C1a	表面污垢清理		○	
407	A4157	明間	中	斗		6	60	40	1.4							V	杉木	構件完好無開裂及腐朽	C1a	表面污垢清理		○	
408	A4158	明間	中	斗		6	60	40	1.4							V	杉木	構件完好無開裂及腐朽	C1a	表面污垢清理		○	
409	A4159	明間	中	斗		5.5	60	40	1.3							V	杉木	構件完好無開裂及腐朽	C1a	表面污垢清理		○	
410	A4160	明間	中	五彎連栱		138	80	15	16.6							V	杉木	構件完好無開裂及腐朽	C1a	表面污垢清理		○	
411	A4161	明間	中	斗		5.5	60	40	1.3							V	杉木	構件完好無開裂及腐朽	C1a	表面污垢清理		○	
412	A4162	明間	中	斗		6	60	40	1.4							V	杉木	構件完好無開裂及腐朽	C1a	表面污垢清理		○	
413	A4163	明間	中	斗		6	60	40	1.4							V	杉木	構件完好無開裂及腐朽	C1a	表面污垢清理		○	
414	A4164	明間	中	斗		6	60	40	1.4							V	杉木	構件完好無開裂及腐朽	C1a	表面污垢清理		○	
415	A4165	明間	中	斗		6	60	40	1.4							V	杉木	構件完好無開裂及腐朽	C1a	表面污垢清理		○	
416	A4166	明間	中	斗		5.5	60	40	1.3							V	杉木	構件完好無開裂及腐朽	C1a	表面污垢清理		○	
417	A4167	明間	中	栱		17	50	15	1.3							V	杉木	構件完好無開裂及腐朽	C1a	表面污垢清理		○	
418	A4168	明間	中	栱		24	50	15	1.8							V	杉木	構件完好無開裂及腐朽	C1a	表面污垢清理		○	
419	A4169	明間	中	栱		24	50	15	1.8							V	杉木	構件完好無開裂及腐朽	C1a	表面污垢清理		○	
420	A4170	明間	中	栱		24	50	15	1.8							V	杉木	構件完好無開裂及腐朽	C1a	表面污垢清理		○	
421	A4171	明間	中	栱		24	50	15	1.8							V	杉木	構件完好無開裂及腐朽	C1a	表面污垢清理		○	
422	A4172	明間	中	栱		17	50	15	1.3							V	杉木	構件完好無開裂及腐朽	C1a	表面污垢清理		○	
423	A4173	明間	中	斗		3.5	50	40	0.7							V	杉木	構件完好無開裂及腐朽	C1a	表面污垢清理		○	
424	A4174	明間	中	斗		4.5	45	40	0.8							V	杉木	構件完好無開裂及腐朽	C1a	表面污垢清理		○	
425	A4175	明間	中	斗		4.5	45	40	0.8							V	杉木	構件完好無開裂及腐朽	C1a	表面污垢清理		○	
426	A4176	明間	中	斗		5	50	40	1.0							V	杉木	構件完好無開裂及腐朽	C1a	表面污垢清理		○	
427	A4177	明間	中	斗		4.5	45	40	0.8							V	杉木	構件完好無開裂及腐朽	C1a	表面污垢清理		○	
428	A4178	明間	中	斗		4.5	45	40	0.8							V	杉木	構件完好無開裂及腐朽	C1a	表面污垢清理		○	
429	A4179	明間	中	斗		5	50	40	1.0							V	杉木	構件完好無開裂及腐朽	C1a	表面污垢清理		○	
430	A4180	明間	中	斗		4.5	45	40	0.8							V	杉木	構件完好無開裂及腐朽	C1a	表面污垢清理		○	
431	A4181	明間	中	斗		4.5	45	40	0.8							V	杉木	構件完好無開裂及腐朽	C1a	表面污垢清理		○	
432	A4182	明間	中	斗		5	50	40	1.0							V	杉木	構件完好無開裂及腐朽	C1a	表面污垢清理		○	
433	A4183	明間	中	斗		4.5	45	40	0.8							V	杉木	構件完好無開裂及腐朽	C1a	表面污垢清理		○	
434	A4184	明間	中	斗		4.5	45	40	0.8							V	杉木	構件完好無開裂及腐朽	C1a	表面污垢清理		○	
435	A4185	明間	中	斗		5	50	40	1.0							V	杉木	構件完好無開裂及腐朽	C1a	表面污垢清理		○	
436	A4186	明間	中	斗		4.5	45	40	0.8							V	杉木	構件完好無開裂及腐朽	C1a	表面污垢清理		○	
437	A4187	明間	中	斗		4.5	45	40	0.8							V	杉木	構件完好無開裂及腐朽	C1a	表面污垢清理		○	
438	A4188	明間	中	斗		3.5	50	40	0.7							V	杉木	構件完好無開裂及腐朽	C1a	表面污垢清理		○	
439	A4189	右次間	中			138	50	18	12.4							V	杉木	構件完好無開裂及腐朽	C1a	表面污垢清理		○	
440	A4190	右次間	中	楣		73	100	24	17.5							V	杉木	構件完好無開裂及腐朽	C1a	表面污垢清理		○	

附註

次數	日期	修改內容	修改	校核

梁守誠
建築師事務所
所 址 屏東市民學路120巷31號
電 話 (08)-7221503
傳 真 (08)-7211846

簽 章

審 校

工 程 名 稱
澎湖縣縣定古蹟媽宮城隍廟因應計畫

圖 名
三川殿 棟架 A現況及修復說明 (八)

核准	日期 1091014
校核	
繪圖 張solid雲	設計
張號 ○	圖號 24/A1

三川殿 棟架 A現況及修復說明 (九)

項次	構件編號	空間位置	構件位置	調查構件名稱	尺寸 (寸、分、分)				才積	檢測結果							材質	損害狀況	損壞等級	計畫修復方式	彩繪		備註
										白蟻蛀	缺失	嚴重腐朽	木料缺損	中度腐朽	表面損壞	表面良好					本構件單彩	本構件彩繪	
										無法檢測	仿作	抽換	修補	修補	整修	保修							
					直徑	長	高	寬			三級(C3)		二級(C2)		一級(C1)								
441	A4191	右次間	中	象座		7	90	60	3.8							V	杉木	構件完好無開裂及腐朽	C1a	表面污垢清理		○	
442	A4192	右次間	中	獅座		14	95	60	8.0							V	杉木	構件完好無開裂及腐朽	C1a	表面污垢清理		○	
443	A4193	右次間	中	獅座		14	95	60	8.0							V	杉木	構件完好無開裂及腐朽	C1a	表面污垢清理		○	
444	A4194	右次間	中	象座		7	90	60	3.8							V	杉木	構件完好無開裂及腐朽	C1a	表面污垢清理		○	
445	A4195	右次間	中	栱		23.5	65	22	3.4				V				杉木	構件表面油漆及缺損	C2a	木料+Epoxy粘貼修補		○	
446	A4196	右次間	中	栱		23.5	75	24	4.2							V	杉木	構件完好無開裂及腐朽	C1a	表面污垢清理		○	
447	A4197	右次間	中	栱		23.5	75	24	4.2							V	杉木	構件完好無開裂及腐朽	C1a	表面污垢清理		○	
448	A4198	右次間	中	栱		23.5	65	22	3.4							V	杉木	構件完好無開裂及腐朽	C1a	表面污垢清理		○	
449	A4199	右次間	中	花楣		73	50	20	7.3							V	杉木	構件完好無開裂及腐朽	C1a	表面污垢清理		○	
450	A4200	右次間	中	斗		3.5	60	50	1.1			V					杉木	構件腐朽蛀空65%以上	C3	新木料仿作抽換		○	
451	A4201	右次間	中	斗		6	60	50	1.8							V	杉木	構件完好無開裂及腐朽	C1a	表面污垢清理		○	
452	A4202	右次間	中	斗		6	60	50	1.8							V	杉木	構件完好無開裂及腐朽	C1a	表面污垢清理		○	
453	A4203	右次間	中	斗		3.5	60	50	1.1							V	杉木	構件完好無開裂及腐朽	C1a	表面污垢清理		○	
454	A4204	右次間	中	楣		73	80	25	14.6							V	杉木	構件完好無開裂及腐朽	C1a	表面污垢清理		○	
455	A4205	右次間	中	象座		8	90	65	4.7							V	杉木	構件完好無開裂及腐朽	C1a	表面污垢清理		○	
456	A4206	右次間	中	象座		12.5	90	65	7.3							V	杉木	構件完好無開裂及腐朽	C1a	表面污垢清理		○	
457	A4207	右次間	中	象座		12.5	90	65	7.3							V	杉木	構件完好無開裂及腐朽	C1a	表面污垢清理		○	
458	A4208	右次間	中	象座		8	90	65	4.7							V	杉木	構件完好無開裂及腐朽	C1a	表面污垢清理		○	
459	A4209	右次間	中	栱		25	70	20	3.5							V	杉木	構件完好無開裂及腐朽	C1a	表面污垢清理		○	
460	A4210	右次間	中	束		20	60	15	1.8							V	杉木	構件完好無開裂及腐朽	C1a	表面污垢清理		○	
461	A4211	右次間	中	栱		27	70	24	4.5							V	杉木	構件完好無開裂及腐朽	C1a	表面污垢清理		○	
462	A4212	右次間	中	束		20	60	15	1.8							V	杉木	構件完好無開裂及腐朽	C1a	表面污垢清理		○	
463	A4213	右次間	中	栱		27	70	24	4.5							V	杉木	構件完好無開裂及腐朽	C1a	表面污垢清理		○	
464	A4214	右次間	中	束		20	60	15	1.8							V	杉木	構件完好無開裂及腐朽	C1a	表面污垢清理		○	
465	A4215	右次間	中	栱		25	70	20	3.5							V	杉木	構件完好無開裂及腐朽	C1a	表面污垢清理		○	
466	A4216	右次間	中	斗		5	50	40	1.0							V	杉木	構件完好無開裂及腐朽	C1a	表面污垢清理		○	
467	A4217	右次間	中	斗		5	50	40	1.0				V				杉木	構件表面油漆及缺損	C2a	木料+Epoxy粘貼修補		○	
468	A4218	右次間	中	斗		5	50	40	1.0							V	杉木	構件完好無開裂及腐朽	C1a	表面污垢清理		○	
469	A4219	右次間	中	斗		5	50	40	1.0							V	杉木	構件完好無開裂及腐朽	C1a	表面污垢清理		○	
470	A4220	右次間	中	栱		30	65	20	3.9							V	杉木	構件完好無開裂及腐朽	C1a	表面污垢清理		○	
471	A4221	右次間	中	彎束		20	90	15	2.7				V				杉木	構件表面油漆及缺損	C2a	木料+Epoxy粘貼修補		○	
472	A4222	右次間	中	栱		32	80	40	10.2							V	杉木	構件完好無開裂及腐朽	C1a	表面污垢清理		○	
473	A4223	右次間	中	彎束		20	90	15	2.7				V				杉木	構件表面油漆及缺損	C2a	木料+Epoxy粘貼修補		○	
474	A4224	右次間	中	栱		32	80	40	10.2							V	杉木	構件完好無開裂及腐朽	C1a	表面污垢清理		○	
475	A4225	右次間	中	彎束		20	90	15	2.7							V	杉木	構件完好無開裂及腐朽	C1a	表面污垢清理		○	
476	A4226	右次間	中	栱		30	65	20	3.9							V	杉木	構件完好無開裂及腐朽	C1a	表面污垢清理		○	
477	A4227	右次間	中	斗		5	50	40	1.0							V	杉木	構件完好無開裂及腐朽	C1a	表面污垢清理		○	
478	A4228	右次間	中	斗		5	50	40	1.0							V	杉木	構件完好無開裂及腐朽	C1a	表面污垢清理		○	
479	A4229	右次間	中	斗		5	50	40	1.0							V	杉木	構件完好無開裂及腐朽	C1a	表面污垢清理		○	
480	A4230	右次間	中	斗		5	50	40	1.0							V	杉木	構件完好無開裂及腐朽	C1a	表面污垢清理		○	
481	A4231	右次間	中	栱		30	50	20	3.0							V	杉木	構件完好無開裂及腐朽	C1a	表面污垢清理		○	
482	A4232	右次間	中	彎束		20	90	25	4.5							V	杉木	構件完好無開裂及腐朽	C1a	表面污垢清理		○	
483	A4233	右次間	中	栱		30	50	20	3.0							V	杉木	構件完好無開裂及腐朽	C1a	表面污垢清理		○	
484	A4234	右次間	中	彎束		20	90	25	4.5							V	杉木	構件完好無開裂及腐朽	C1a	表面污垢清理		○	
485	A4235	右次間	中	栱		30	50	20	3.0							V	杉木	構件完好無開裂及腐朽	C1a	表面污垢清理		○	
486	A4236	右次間	中	彎束		20	90	25	4.5							V	杉木	構件完好無開裂及腐朽	C1a	表面污垢清理		○	
487	A4237	右次間	中	栱		33	55	20	3.6							V	杉木	構件完好無開裂及腐朽	C1a	表面污垢清理		○	
488	A4238	右次間	中	豎材		19	65	45	5.6							V	杉木	構件完好無開裂及腐朽	C1a	表面污垢清理		○	
489	A4239	右次間	中	豎材		19	65	45	5.6							V	杉木	構件完好無開裂及腐朽	C1a	表面污垢清理		○	
490	A4240	右次間	中	豎材		19	65	45	5.6							V	杉木	構件完好無開裂及腐朽	C1a	表面污垢清理		○	
491	A4241	右次間	中	五彎		73	70	15	7.7							V	杉木	構件完好無開裂及腐朽	C1a	表面污垢清理		○	
492	A4242	右次間	中	斗		4	60	40	1.0							V	杉木	構件完好無開裂及腐朽	C1a	表面污垢清理		○	
493	A4243	右次間	中	斗		6	60	40	1.4							V	杉木	構件完好無開裂及腐朽	C1a	表面污垢清理		○	
494	A4244	右次間	中	斗		6	60	40	1.4							V	杉木	構件完好無開裂及腐朽	C1a	表面污垢清理		○	
495	A4245	右次間	中	斗		4	60	40	1.0							V	杉木	構件完好無開裂及腐朽	C1a	表面污垢清理		○	

附註

次數	日期	修改內容	修改	校對

梁 守 誠
建築師事務所
所 址 屏東市民學路120巷31號
電 話 (08)-7221503
傳 真 (08)-7211846
簽 章

審 校

工 程 名 稱
澎湖縣縣定古蹟媽宮城隍廟因應計畫

圖 名
三川殿 棟架 A現況及修復說明 (九)

核准
日期 1091014
校核
繪圖 [illegible]
設計
張號
圖號 25/A1

三川殿 樑架 A現況及修復說明（十）

項次	構件編號	空間位置	構件位置	原設構件名稱	尺寸（寸·分·分）				才積	檢測結果							材種	損壞狀況	損壞等級	計畫修復方式	紀錄		備註
										待檢驗	缺失	嚴重腐朽	木料缺損	中度腐朽	表面損壞	表面良好					木構件攝影	木構件紀錄	
										無法檢測	仿作	抽換	修補	修補	整修	保修							
					直徑	長	高	寬			三級（C3）		二級（C2）		一級（C1）								
496	A4246	右次間	中	五彎拍拱		73	70	15	7.7							V	杉木	構件完好無開裂及腐朽	C1a	表面污垢清理		○	
497	A4247	右次間	中	斗		4	60	40	1.0							V	杉木	構件完好無開裂及腐朽	C1a	表面污垢清理		○	
498	A4248	右次間	中	斗		6	60	40	1.4							V	杉木	構件完好無開裂及腐朽	C1a	表面污垢清理		○	
499	A4249	右次間	中	斗		4	60	40	1.0							V	杉木	構件完好無開裂及腐朽	C1a	表面污垢清理		○	
500	A4250	右次間	中	斗		4	60	40	1.0							V	杉木	構件完好無開裂及腐朽	C1a	表面污垢清理		○	
501	A4251	右次間	中	拱		14	50	15	1.1							V	杉木	構件完好無開裂及腐朽	C1a	表面污垢清理		○	
502	A4252	右次間	中	拱		22	50	15	1.7							V	杉木	構件完好無開裂及腐朽	C1a	表面污垢清理		○	
503	A4253	右次間	中	拱		22	50	15	1.7							V	杉木	構件完好無開裂及腐朽	C1a	表面污垢清理		○	
504	A4254	右次間	中	拱		14	50	15	1.1							V	杉木	構件完好無開裂及腐朽	C1a	表面污垢清理		○	
505	A4255	右次間	中	斗		4.5	50	40	0.9							V	杉木	構件完好無開裂及腐朽	C1a	表面污垢清理		○	
396	A4256	右次間	中	斗		4.5	50	40	0.9							V	杉木	構件完好無開裂及腐朽	C1a	表面污垢清理		○	
397	A4257	右次間	中	斗		4.5	50	40	0.9							V	杉木	構件完好無開裂及腐朽	C1a	表面污垢清理		○	
398	A4258	右次間	中	斗		4.5	50	40	0.9							V	杉木	構件完好無開裂及腐朽	C1a	表面污垢清理		○	
399	A4259	右次間	中	斗		4.5	50	40	0.9							V	杉木	構件完好無開裂及腐朽	C1a	表面污垢清理		○	
400	A4260	右次間	中	斗		4.5	50	40	0.9							V	杉木	構件完好無開裂及腐朽	C1a	表面污垢清理		○	
401	A4261	右次間	中	斗		4.5	50	40	0.9							V	杉木	構件完好無開裂及腐朽	C1a	表面污垢清理		○	
402	A4262	右次間	中	斗		4.5	50	40	0.9							V	杉木	構件完好無開裂及腐朽	C1a	表面污垢清理		○	
403	A4263	右次間	中	斗		4.5	50	40	0.9							V	杉木	構件完好無開裂及腐朽	C1a	表面污垢清理		○	
404	A4264	右次間	中	斗		4.5	50	40	0.9							V	杉木	構件完好無開裂及腐朽	C1a	表面污垢清理		○	
405	A4265	右次間	中			73	50	20	7.3							V	杉木	構件完好無開裂及腐朽	C1a	表面污垢清理		○	

附註

次數	日期	修改內容	修改	校核

梁 守 誠
建築師事務所
所 址 屏東市民學路120巷31號
電 話(08)-7221503
傳 真(08)-7211846
簽 章

審 校

工 程 名 稱:
澎湖縣縣定古蹟媽宮城隍廟因應計畫

圖 名:
三川殿 樑架 A現況及修復說明 （十）

校准 日期 1091014
校核
繪圖 張鈞云 設計
張號 ○ 圖號 26/A1

左廂房 樑架 L現況及修復說明 (一)

項次	構件編號	空間位置	構件位置	傳統構件名稱	尺寸 (寸・分・分)				才積	檢測結果							材質	損壞狀況	損壞等級	計畫修復方式	彩繪		備註
										白蟻蛀	佚失	嚴重腐朽	木料缺損	中度腐朽	表面損傷	表面良好							
										無法檢視	仿作	抽換	修補	修補	整修	檢修					本構件無彩	本構件彩繪	
					直徑	長	高	寬			三級(C3)		二級(C2)		一級(C1)								
1	L1001	明間左架(捲棚)		豎材		12	45	35	1.9				V				杉木	構件表面油漆及缺損	C2a	木料+Epoxy粘結修補		○	
2	L1002	明間左架(捲棚)		通隨		55	50	20	5.5							V	杉木	構件完好無開裂及腐朽	C1a	表面污垢清理		○	
3	L1003	明間左架(捲棚)		通		65	75	30	14.6			V					杉木	構件腐朽蛀空65%以上	C3	新木料仿作抽換		○	
4	L1004	明間左架(捲棚)	前二架	雀替		9	50	20	0.9							V	杉木	構件完好無開裂及腐朽	C1a	表面污垢清理		○	
5	L1005	明間左架(捲棚)	前一架	束仔		21	50	15	1.6							V	杉木	構件完好無開裂及腐朽	C1a	表面污垢清理		○	
6	L1006	明間左架(捲棚)	前一架	瓜筒		17	80	70	9.5							V	杉木	構件完好無開裂及腐朽	C1a	表面污垢清理		○	
7	L1007	明間左架(捲棚)	前一架	拱		28	40	15	1.7							V	杉木	構件完好無開裂及腐朽	C1a	表面污垢清理		○	
8	L1008	明間左架(捲棚)	前一架	雞舌斗		4.5	45	35	0.7							V	杉木	構件完好無開裂及腐朽	C1a	表面污垢清理		○	
9	L1009	明間左架(捲棚)	前一架	雞舌斗		4.5	45	35	0.7							V	杉木	構件完好無開裂及腐朽	C1a	表面污垢清理		○	
10	L1010	明間左架(捲棚)	前一架	雞舌		24	30	15	1.1							V	杉木	構件完好無開裂及腐朽	C1a	表面污垢清理		○	
11	L1011	明間左架(捲棚)	前一架	雞舌		24	30	15	1.1							V	杉木	構件完好無開裂及腐朽	C1a	表面污垢清理		○	
12	L1012	明間左架(捲棚)	中	束隨		36	55	15	3.0							V	杉木	構件完好無開裂及腐朽	C1a	表面污垢清理		○	
13	L1013	明間左架(捲棚)	中	束仔		12	50	15	0.9							V	杉木	構件完好無開裂及腐朽	C1a	表面污垢清理		○	
14	L1014	明間左架(捲棚)	後一架	瓜筒		17	80	70	9.5							V	杉木	構件完好無開裂及腐朽	C1a	表面污垢清理		○	
15	L1015	明間左架(捲棚)	後一架	拱		28	40	15	1.7							V	杉木	構件完好無開裂及腐朽	C1a	表面污垢清理		○	
16	L1016	明間左架(捲棚)	後一架	雞舌斗		4.5	45	35	0.7							V	杉木	構件完好無開裂及腐朽	C1a	表面污垢清理		○	
17	L1017	明間左架(捲棚)	後一架	雞舌斗		4.5	45	35	0.7							V	杉木	構件完好無開裂及腐朽	C1a	表面污垢清理		○	
18	L1018	明間左架(捲棚)	後一架	雞舌		24	30	15	1.1							V	杉木	構件完好無開裂及腐朽	C1a	表面污垢清理		○	
19	L1019	明間左架(捲棚)	後一架	雞舌		24	30	15	1.1							V	杉木	構件完好無開裂及腐朽	C1a	表面污垢清理		○	
20	L1020	明間左架(捲棚)	後一架	束仔		11	50	15	0.8							V	杉木	構件完好無開裂及腐朽	C1a	表面污垢清理		○	
21	L1021	明間左架(捲棚)	後二架	雀替		9	50	20	0.9							V	杉木	構件完好無開裂及腐朽	C1a	表面污垢清理		○	
22	L1022	明間左架		大通		75	80	75	45.0					V			彩繪隱蔽	構件腐朽蛀空35%	C2a	木料+Epoxy粘結修補灌注	○		無法確認材種
23	L1023	明間左架		二通		49	70	70	24.0			V					彩繪隱蔽	構件腐朽蛀空65%以上	C3	新木料仿作抽換	○		無法確認材種
24	L1024	明間左架	中	立筒	5	20	75	75	11.3			V					彩繪隱蔽	構件腐朽蛀空65%以上	C3	新木料仿作抽換	○		無法確認材種
25	L1025	明間左架	中	拱		12	50	20	1.2							V	彩繪隱蔽	構件完好無開裂及腐朽	C1a	表面污垢清理	○		無法確認材種
26	L1026	明間左架	中	雞舌斗		5	50	45	1.1							V	彩繪隱蔽	構件完好無開裂及腐朽	C1a	表面污垢清理	○		無法確認材種
27	L1027	明間左架	中	雞舌		28	40	20	2.2							V	彩繪隱蔽	構件完好無開裂及腐朽	C1a	表面污垢清理	○		無法確認材種
28	L1028	明間左架	中	頭巾		26	60	15	2.3						V		彩繪隱蔽	構件表面腐朽或開裂	C1b	木條+Epoxy粘結修補	○		無法確認材種
29	L1029	明間左架	前一架	束仔		24	70	15	2.5						V		彩繪隱蔽	構件表面腐朽或開裂	C1b	木條+Epoxy粘結修補	○		無法確認材種
30	L1030	明間左架	後一架	束仔		33	60	15	3.0						V		彩繪隱蔽	構件表面腐朽或開裂	C1b	木條+Epoxy粘結修補	○		無法確認材種
31	L1031	明間左架	後一架	立筒	5	22	80	80	14.1						V		彩繪隱蔽	構件表面腐朽或開裂	C1b	木條+Epoxy粘結修補	○		無法確認材種
32	L1032	明間左架	後一架	拱		12	50	20	1.2							V	彩繪隱蔽	構件完好無開裂及腐朽	C1a	表面污垢清理	○		無法確認材種
33	L1033	明間左架	後一架	雞舌斗		5	50	45	1.1							V	彩繪隱蔽	構件完好無開裂及腐朽	C1a	表面污垢清理	○		無法確認材種
34	L1034	明間左架	後一架	雞舌		28	40	20	2.2							V	彩繪隱蔽	構件完好無開裂及腐朽	C1a	表面污垢清理	○		無法確認材種
35	L1035	明間左架	後二架	束仔		38	65	15	3.7			V					彩繪隱蔽	構件腐朽蛀空65%以上	C3	新木料仿作抽換	○		無法確認材種
36	L1036	明間左架	後三架	通		36	70	75	18.9			V					彩繪隱蔽	構件腐朽蛀空65%以上	C3	新木料仿作抽換	○		無法確認材種
37	L2001	明間右架(捲棚)		豎材		12	45	35	1.9				V				彩繪隱蔽	構件表面油漆及缺損	C2a	木料+Epoxy粘結修補		○	無法確認材種
38	L2002	明間右架(捲棚)		通隨		55	50	20	5.5			V					彩繪隱蔽	構件腐朽蛀空65%以上	C3	新木料仿作抽換		○	無法確認材種
39	L2003	明間右架(捲棚)		通		65	75	30	14.6			V					彩繪隱蔽	構件腐朽蛀空65%以上	C3	新木料仿作抽換		○	無法確認材種
40	L2004	明間右架(捲棚)	前二架	雀替		9	50	20	0.9							V	彩繪隱蔽	構件完好無開裂及腐朽	C1a	表面污垢清理		○	無法確認材種
41	L2005	明間右架(捲棚)	前一架	束仔		21	50	15	1.6							V	彩繪隱蔽	構件完好無開裂及腐朽	C1a	表面污垢清理		○	無法確認材種
42	L2006	明間右架(捲棚)	前一架	瓜筒		17	80	70	9.5						V		彩繪隱蔽	構件表面腐朽或開裂	C1b	木條+Epoxy粘結修補		○	無法確認材種
43	L2007	明間右架(捲棚)	前一架	拱		28	40	15	1.7							V	彩繪隱蔽	構件完好無開裂及腐朽	C1a	表面污垢清理		○	無法確認材種
44	L2008	明間右架(捲棚)	前一架	雞舌斗		4.5	40	35	0.6							V	彩繪隱蔽	構件完好無開裂及腐朽	C1a	表面污垢清理		○	無法確認材種
45	L2009	明間右架(捲棚)	前一架	雞舌斗		4.5	40	35	0.6							V	彩繪隱蔽	構件完好無開裂及腐朽	C1a	表面污垢清理		○	無法確認材種
46	L2010	明間右架(捲棚)	前一架	雞舌		24	30	15	1.1							V	彩繪隱蔽	構件完好無開裂及腐朽	C1a	表面污垢清理		○	無法確認材種
47	L2011	明間右架(捲棚)	前一架	雞舌		24	30	15	1.1							V	彩繪隱蔽	構件完好無開裂及腐朽	C1a	表面污垢清理		○	無法確認材種
48	L2012	明間右架(捲棚)	中	束隨		36	55	15	3.0							V	彩繪隱蔽	構件完好無開裂及腐朽	C1a	表面污垢清理		○	無法確認材種
49	L2013	明間右架(捲棚)	中	束仔		12	50	15	0.9							V	彩繪隱蔽	構件完好無開裂及腐朽	C1a	表面污垢清理		○	無法確認材種
50	L2014	明間右架(捲棚)	後一架	瓜筒		17	80	70	9.5							V	彩繪隱蔽	構件完好無開裂及腐朽	C1a	表面污垢清理		○	無法確認材種
51	L2015	明間右架(捲棚)	後一架	拱		28	40	15	1.7							V	彩繪隱蔽	構件完好無開裂及腐朽	C1a	表面污垢清理		○	無法確認材種
52	L2016	明間右架(捲棚)	後一架	雞舌斗		4.5	45	35	0.7							V	彩繪隱蔽	構件完好無開裂及腐朽	C1a	表面污垢清理		○	無法確認材種
53	L2017	明間右架(捲棚)	後一架	雞舌斗		4.5	45	35	0.7							V	彩繪隱蔽	構件完好無開裂及腐朽	C1a	表面污垢清理		○	無法確認材種
54	L2018	明間右架(捲棚)	後一架	雞舌		24	35	15	1.3							V	彩繪隱蔽	構件完好無開裂及腐朽	C1a	表面污垢清理		○	無法確認材種
55	L2019	明間右架(捲棚)	後一架	雞舌		24	35	15	1.3							V	彩繪隱蔽	構件完好無開裂及腐朽	C1a	表面污垢清理		○	無法確認材種

附註

次數	日期	修改內容	修改	校核

梁 守 誠
建築師事務所
所 址 屏東市民學路120巷31號
電 話 (08)-7221503
傳 真 (08)-7211846
簽 章

審 校

工 程 名 稱:
澎湖縣縣定古蹟媽宮城隍廟因應計畫

圖 名:
左廂房 樑架 L現況及修復說明 (一)

校准
日期 1091014
校核
繪圖: 張韵云
設計:
張號 ○
圖號 27/A1

左廂房 樑架 L現況及修復說明 (二)

項次	構件編號	空間位置	構件位置	圖說構件名稱	尺寸 (寸·分·分)				材積	檢測結果							材種	損害狀況	損壞等級	計畫修復方式	彩繪		備註
					直徑	長	寬	高		隱蔽處 無法檢視	缺失 仿作	嚴重腐朽 抽換	木料缺損 修補	中度腐朽 修補	表面損壞 整修	表面良好 保修					本構件單彩	本構件彩繪	
											三級(C3)		二級(C2)		一級(C1)								
56	L2020	明間右架(屋內)	後一架	束仔		11	50	15	0.8							V	彩繪隱蔽	構件完好無開裂及腐朽	C1a	表面污垢清理		○	無法確認材種
57	L2021	明間右架(屋內)	後二架	雀替		9	50	20	0.9							V	彩繪隱蔽	構件完好無開裂及腐朽	C1a	表面污垢清理		○	無法確認材種
58	L2022	明間右架		大通		75	80	75	45.0						V		彩繪隱蔽	構件表面腐朽或開裂	C1b	木料+Epoxy黏劑修補	○		無法確認材種
59	L2023	明間右架		二通		49	70	70	24.0			V					彩繪隱蔽	構件腐朽蛀空65%以上	C3	新木料仿作抽換	○		無法確認材種
60	L2024	明間右架	中	立筒	φ	20	75	75	11.3						V		彩繪隱蔽	構件表面腐朽或開裂	C1b	木料+Epoxy黏劑修補	○		無法確認材種
61	L2025	明間右架	中	拱		12	50	20	1.2							V	彩繪隱蔽	構件完好無開裂及腐朽	C1a	表面污垢清理	○		無法確認材種
62	L2026	明間右架	中	頂舌斗		5	50	45	1.1							V	彩繪隱蔽	構件完好無開裂及腐朽	C1a	表面污垢清理	○		無法確認材種
63	L2027	明間右架	中	頂舌		28	40	20	2.2							V	彩繪隱蔽	構件完好無開裂及腐朽	C1a	表面污垢清理	○		無法確認材種
64	L2028	明間右架	中	頭巾		26	60	15	2.3							V	彩繪隱蔽	構件完好無開裂及腐朽	C1a	表面污垢清理	○		無法確認材種
65	L2029	明間右架	前一架	束仔		24	70	15	2.5							V	彩繪隱蔽	構件完好無開裂及腐朽	C1a	表面污垢清理	○		無法確認材種
66	L2030	明間右架	後一架	束仔		33	60	15	3.0							V	彩繪隱蔽	構件完好無開裂及腐朽	C1a	表面污垢清理	○		無法確認材種
67	L2031	明間右架	後一架	立筒	φ	22	80	80	14.1						V		彩繪隱蔽	構件表面腐朽或開裂	C1b	木料+Epoxy黏劑修補	○		無法確認材種
68	L2032	明間右架	後一架	拱		12	50	20	1.2							V	彩繪隱蔽	構件完好無開裂及腐朽	C1a	表面污垢清理	○		無法確認材種
69	L2033	明間右架	後一架	頂舌斗		5	50	45	1.1							V	彩繪隱蔽	構件完好無開裂及腐朽	C1a	表面污垢清理	○		無法確認材種
70	L2034	明間右架	後一架	頂舌		28	40	20	2.2							V	彩繪隱蔽	構件完好無開裂及腐朽	C1a	表面污垢清理	○		無法確認材種
71	L2035	明間右架	後二架	束仔		38	65	15	3.7						V		彩繪隱蔽	構件表面腐朽或開裂	C1b	木料+Epoxy黏劑修補	○		無法確認材種
72	L2036	明間右架	後三架	通		36	70	75	18.9			V					彩繪隱蔽	構件腐朽蛀空65%以上	C3	新木料仿作抽換	○		無法確認材種
73	L3001	明間左	前二架	吊筒		32	100	100	32.0			V					彩繪隱蔽	構件腐朽蛀空65%以上	C3	新木料仿作抽換		○	無法確認材種
74	L3002	明間左	前二架	副拱		16	50	20	1.6			V					彩繪隱蔽	構件腐朽蛀空65%以上	C3	新木料仿作抽換		○	無法確認材種
75	L3003	明間左	前二架	正拱		21	45	20	1.9						V		彩繪隱蔽	構件表面腐朽或開裂	C1b	木料+Epoxy黏劑修補		○	無法確認材種
76	L3004	明間左	前二架	吊筒		32	100	100	32.0				V				彩繪隱蔽	構件表面油漆及缺損	C2a	木料+Epoxy黏劑修補		○	無法確認材種
77	L3005	明間左	前二架	副拱		16	50	20	1.6					V			彩繪隱蔽	構件腐朽蛀空35%	C2a	木料+Epoxy黏劑修補灌注		○	無法確認材種
78	L3006	明間左	前二架	正拱		21	45	20	1.9					V			彩繪隱蔽	構件腐朽蛀空35%	C2a	木料+Epoxy黏劑修補灌注		○	無法確認材種

附註

次數	日期	修改內容	修改	核准

梁 守 誠
建築師事務所
所 址 屏東市民學路120巷
31號
電 話 (08)−7221503
傳 真 (08)−7211846
簽 章

審 校

工 程 名 稱
澎湖縣縣定古蹟媽宮城隍廟因應計畫

圖 名
左廂房 樑架 L現況及修復說明 (二)

核准	日期 1091014
校核	
繪圖 張[illegible]云	設計
張號 ○	圖號 28/A1

右廂房 樑架 R現況及修復說明 (一)

項次	構件編號	空間位置	構件位置	習見構件名稱	尺寸 (寸・分・分)				才積	檢測結果							材種	損壞狀況	損壞等級	計畫修復方式	彩繪		備註
										隱蔽處	缺失	蟲蛀腐朽	木料缺損	中度腐朽	表面損壞	表面良好					本構件原彩	本構件彩繪	
					直徑	長	高	寬		無法檢視	仿作	抽換	修補	修補	整修	檢修							
											三級(C3)		二級(C2)		一級(C1)								
1	R1001	明間右架(捲棚)		豎材		12	45	35	1.9				V				杉木	構件表面油漆及缺損	C2a	木料+Epoxy粘劑修補		○	
2	R1002	明間右架(捲棚)		通隨		55	50	20	5.5					V			杉木	構件腐朽蛀空35%	C2a	木料+Epoxy粘劑修補灌注		○	
3	R1003	明間右架(捲棚)		通		65	75	30	14.6			V					杉木	構件腐朽蛀空65%以上	C3	新木料仿作抽換		○	
4	R1004	明間右架(捲棚)	前二架	雀替		9	50	20	0.9							V	杉木	構件完好無開裂及腐朽	C1a	表面污垢清理		○	
5	R1005	明間右架(捲棚)	前一架	束仔		21	50	15	1.6							V	杉木	構件完好無開裂及腐朽	C1a	表面污垢清理		○	
6	R1006	明間右架(捲棚)	前一架	瓜筒		17	80	70	9.5							V	杉木	構件完好無開裂及腐朽	C1a	表面污垢清理		○	
7	R1007	明間右架(捲棚)	前一架	栱		28	40	15	1.7							V	杉木	構件完好無開裂及腐朽	C1a	表面污垢清理		○	
8	R1008	明間右架(捲棚)	前一架	雞舌斗		4.5	45	35	0.7							V	杉木	構件完好無開裂及腐朽	C1a	表面污垢清理		○	
9	R1009	明間右架(捲棚)	前一架	雞舌斗		4.5	45	35	0.7							V	杉木	構件完好無開裂及腐朽	C1a	表面污垢清理		○	
10	R1010	明間右架(捲棚)	前一架	雞舌		24	30	15	1.1							V	杉木	構件完好無開裂及腐朽	C1a	表面污垢清理		○	
11	R1011	明間右架(捲棚)	前一架	雞舌		24	30	15	1.1							V	杉木	構件完好無開裂及腐朽	C1a	表面污垢清理		○	
12	R1012	明間右架(捲棚)	中	束隨		36	55	15	3.0							V	杉木	構件完好無開裂及腐朽	C1a	表面污垢清理		○	
13	R1013	明間右架(捲棚)	中	束仔		12	50	15	0.9							V	杉木	構件完好無開裂及腐朽	C1a	表面污垢清理		○	
14	R1014	明間右架(捲棚)	後一架	瓜筒		17	80	70	9.5							V	杉木	構件完好無開裂及腐朽	C1a	表面污垢清理		○	
15	R1015	明間右架(捲棚)	後一架	栱		28	40	15	1.7							V	杉木	構件完好無開裂及腐朽	C1a	表面污垢清理		○	
16	R1016	明間右架(捲棚)	後一架	雞舌斗		4.5	45	35	0.7							V	杉木	構件完好無開裂及腐朽	C1a	表面污垢清理		○	
17	R1017	明間右架(捲棚)	後一架	雞舌斗		4.5	45	35	0.7							V	杉木	構件完好無開裂及腐朽	C1a	表面污垢清理		○	
18	R1018	明間右架(捲棚)	後一架	雞舌		24	30	15	1.1							V	杉木	構件完好無開裂及腐朽	C1a	表面污垢清理		○	
19	R1019	明間右架(捲棚)	後一架	雞舌		24	30	15	1.1							V	杉木	構件完好無開裂及腐朽	C1a	表面污垢清理		○	
20	R1020	明間右架(捲棚)	後一架	束仔		11	50	15	0.8							V	杉木	構件完好無開裂及腐朽	C1a	表面污垢清理		○	
21	R1021	明間右架(捲棚)	後二架	雀替		9	50	20	0.9				V				杉木	構件表面油漆及缺損	C2a	木料+Epoxy粘劑修補		○	
22	R1022	明間右架		大通		75	80	75	45.0						V		彩繪隱蔽	構件表面腐朽或開裂	C1b	木條+Epoxy粘劑修補	○		無法確認材種
23	R1023	明間右架		二通		49	70	70	24.0						V		彩繪隱蔽	構件表面腐朽或開裂	C1b	木條+Epoxy粘劑修補	○		無法確認材種
24	R1024	明間右架	中	立筒	φ	20	75	75	11.3			V					彩繪隱蔽	構件腐朽蛀空65%以上	C3	新木料仿作抽換	○		無法確認材種
25	R1025	明間右架	中	栱		12	50	20	1.2							V	彩繪隱蔽	構件完好無開裂及腐朽	C1a	表面污垢清理	○		無法確認材種
26	R1026	明間右架	中	雞舌斗		5	50	45	1.1							V	彩繪隱蔽	構件完好無開裂及腐朽	C1a	表面污垢清理	○		無法確認材種
27	R1027	明間右架	中	雞舌		28	40	20	2.2							V	彩繪隱蔽	構件完好無開裂及腐朽	C1a	表面污垢清理	○		無法確認材種
28	R1028	明間右架	中	頭巾		26	60	15	2.3							V	彩繪隱蔽	構件完好無開裂及腐朽	C1a	表面污垢清理	○		無法確認材種
29	R1029	明間右架	前一架	束仔		24	70	15	2.5			V					彩繪隱蔽	構件腐朽蛀空65%以上	C3	新木料仿作抽換	○		無法確認材種
30	R1030	明間右架	後一架	束仔		33	60	15	3.0			V					彩繪隱蔽	構件腐朽蛀空65%以上	C3	新木料仿作抽換	○		無法確認材種
31	R1031	明間右架	後一架	立筒	φ	22	80	80	14.1						V		彩繪隱蔽	構件表面腐朽或開裂	C1b	木條+Epoxy粘劑修補	○		無法確認材種
32	R1032	明間右架	後一架	栱		12	50	20	1.2							V	彩繪隱蔽	構件完好無開裂及腐朽	C1a	表面污垢清理	○		無法確認材種
33	R1033	明間右架	後一架	雞舌斗		5	50	45	1.1							V	彩繪隱蔽	構件完好無開裂及腐朽	C1a	表面污垢清理	○		無法確認材種
34	R1034	明間右架	後一架	雞舌		28	40	20	2.2							V	彩繪隱蔽	構件完好無開裂及腐朽	C1a	表面污垢清理	○		無法確認材種
35	R1035	明間右架	後二架	束仔		38	65	15	3.7						V		彩繪隱蔽	構件表面腐朽或開裂	C1b	木條+Epoxy粘劑修補	○		無法確認材種
36	R1036	明間右架	後三架	通		36	70	75	18.9					V			彩繪隱蔽	構件腐朽蛀空35%	C2a	木料+Epoxy粘劑修補灌注	○		無法確認材種
37	R2001	明間左架(捲棚)		豎材		12	45	35	1.9							V	彩繪隱蔽	構件完好無開裂及腐朽	C1a	表面污垢清理		○	無法確認材種
38	R2002	明間左架(捲棚)		通隨		55	50	20	5.5							V	彩繪隱蔽	構件完好無開裂及腐朽	C1a	表面污垢清理		○	無法確認材種
39	R2003	明間左架(捲棚)		通		65	75	30	14.6			V					彩繪隱蔽	構件腐朽蛀空65%以上	C3	新木料仿作抽換		○	無法確認材種
40	R2004	明間左架(捲棚)	前二架	雀替		9	50	20	0.9							V	彩繪隱蔽	構件完好無開裂及腐朽	C1a	表面污垢清理		○	無法確認材種
41	R2005	明間左架(捲棚)	前一架	束仔		21	50	15	1.6							V	彩繪隱蔽	構件完好無開裂及腐朽	C1a	表面污垢清理		○	無法確認材種
42	R2006	明間左架(捲棚)	前一架	瓜筒		17	80	70	9.5							V	彩繪隱蔽	構件完好無開裂及腐朽	C1a	表面污垢清理		○	無法確認材種
43	R2007	明間左架(捲棚)	前一架	栱		28	40	15	1.7							V	彩繪隱蔽	構件完好無開裂及腐朽	C1a	表面污垢清理		○	無法確認材種
44	R2008	明間左架(捲棚)	前一架	雞舌斗		4.5	45	35	0.7							V	彩繪隱蔽	構件完好無開裂及腐朽	C1a	表面污垢清理		○	無法確認材種
45	R2009	明間左架(捲棚)	前一架	雞舌斗		4.5	45	35	0.7							V	彩繪隱蔽	構件完好無開裂及腐朽	C1a	表面污垢清理		○	無法確認材種
46	R2010	明間左架(捲棚)	前一架	雞舌		24	35	15	1.3							V	彩繪隱蔽	構件完好無開裂及腐朽	C1a	表面污垢清理		○	無法確認材種
47	R2011	明間左架(捲棚)	前一架	雞舌		24	35	15	1.3							V	彩繪隱蔽	構件完好無開裂及腐朽	C1a	表面污垢清理		○	無法確認材種
48	R2012	明間左架(捲棚)	中	束隨		36	55	15	3.0							V	彩繪隱蔽	構件完好無開裂及腐朽	C1a	表面污垢清理		○	無法確認材種
49	R2013	明間左架(捲棚)	中	束仔		12	50	15	0.9							V	彩繪隱蔽	構件完好無開裂及腐朽	C1a	表面污垢清理		○	無法確認材種
50	R2014	明間左架(捲棚)	後一架	瓜筒		17	80	70	9.5							V	彩繪隱蔽	構件完好無開裂及腐朽	C1a	表面污垢清理		○	無法確認材種
51	R2015	明間左架(捲棚)	後一架	栱		28	40	15	1.7							V	彩繪隱蔽	構件完好無開裂及腐朽	C1a	表面污垢清理		○	無法確認材種
52	R2016	明間左架(捲棚)	後一架	雞舌斗		4.5	45	35	0.7							V	彩繪隱蔽	構件完好無開裂及腐朽	C1a	表面污垢清理		○	無法確認材種
53	R2017	明間左架(捲棚)	後一架	雞舌斗		4.5	45	35	0.7							V	彩繪隱蔽	構件完好無開裂及腐朽	C1a	表面污垢清理		○	無法確認材種
54	R2018	明間左架(捲棚)	後一架	雞舌		24	35	15	1.3							V	彩繪隱蔽	構件完好無開裂及腐朽	C1a	表面污垢清理		○	無法確認材種
55	R2019	明間左架(捲棚)	後一架	雞舌		24	35	15	1.3							V	彩繪隱蔽	構件完好無開裂及腐朽	C1a	表面污垢清理		○	無法確認材種

附註

次數	日期	修改內容	修改	校准

梁 守 誠
建築師事務所
所 址 屏東市民學路120巷31號
電 話 (08)-7221503
傳 真 (08)-7211846
簽 章

審 核

工 程 名 稱
澎湖縣縣定古蹟媽宮城隍廟因應計畫

圖 名
右廂房 樑架 R現況及修復說明 (一)

校准 | 日期 1091014
校核
繪圖 張鈞云 | 設計
張號 ○ | 圖號 29/A1

右廂房 棟架 R現況及修復說明（二）

項次	構件編號	空間位置	構件位置	圖說構件名稱	尺寸（寸・分・分）				才積	檢測結果							材質	損害狀況	損壞等級	計畫修復方式	彩繪		備註
										隱蔽處	缺失	嚴重腐朽	木料缺損	中度腐朽	表面開裂	表面良好					本構件無彩	本構件彩繪	
										無法檢測	仿作	抽換	修補	修補	整修	保修							
					直徑	長	寬	高			三級（C3）		二級（C2）		一級（C1）								
56	R2020	明間左架(庭側)	後一架	束仔		11	50	15	0.8							V	彩繪殘跡	構件完好無開裂及腐朽	C1a	表面污垢清理		○	無法確認材種
57	R2021	明間左架(庭側)	後二架	雀替		9	50	20	0.9				V				彩繪殘跡	構件表面油漆及缺損	C2a	木料+Epoxy結構修補		○	無法確認材種
58	R2022	明間左架		大通		75	80	75	45.0						V		彩繪殘跡	構件表面腐朽或開裂	C1b	木料+Epoxy結構修補	○		無法確認材種
59	R2023	明間左架		二通		49	70	70	24.0						V		彩繪殘跡	構件表面腐朽或開裂	C1b	木料+Epoxy結構修補	○		無法確認材種
60	R2024	明間左架	中	瓜筒	φ	20	75	75	11.3						V		彩繪殘跡	構件表面腐朽或開裂	C1b	木料+Epoxy結構修補	○		無法確認材種
61	R2025	明間左架	中	拱		12	50	20	1.2							V	彩繪殘跡	構件完好無開裂及腐朽	C1a	表面污垢清理	○		無法確認材種
62	R2026	明間左架	中	雞舌斗		5	50	45	1.1							V	彩繪殘跡	構件完好無開裂及腐朽	C1a	表面污垢清理	○		無法確認材種
63	R2027	明間左架	中	雞舌		28	40	20	2.2							V	彩繪殘跡	構件完好無開裂及腐朽	C1a	表面污垢清理	○		無法確認材種
61	R2028	明間左架	中	頂巾		26	60	15	2.3							V	彩繪殘跡	構件完好無開裂及腐朽	C1a	表面污垢清理	○		無法確認材種
65	R2029	明間左架	前一架	束仔		24	70	15	2.5			V					彩繪殘跡	構件腐朽缺失65%以上	C3	舊木料仿作抽換	○		無法確認材種
66	R2020	明間左架	後一架	束仔		33	60	15	3.0							V	彩繪殘跡	構件完好無開裂及腐朽	C1a	表面污垢清理	○		無法確認材種
67	R2031	明間左架	後一架	瓜筒	φ	22	80	80	14.1						V		彩繪殘跡	構件表面腐朽或開裂	C1b	木料+Epoxy結構修補	○		無法確認材種
68	R2032	明間左架	後一架	拱		12	50	20	1.2							V	彩繪殘跡	構件完好無開裂及腐朽	C1a	表面污垢清理	○		無法確認材種
69	R2033	明間左架	後一架	雞舌斗		5	50	45	1.1							V	彩繪殘跡	構件完好無開裂及腐朽	C1a	表面污垢清理	○		無法確認材種
70	R2034	明間左架	後一架	雞舌		29	40	20	2.2							V	彩繪殘跡	構件完好無開裂及腐朽	C1a	表面污垢清理	○		無法確認材種
71	R2035	明間左架	後二架	束仔		38	65	15	3.7						V		彩繪殘跡	構件表面腐朽或開裂	C1b	木料+Epoxy結構修補	○		無法確認材種
72	R2036	明間左架	後三架	通		36	70	75	18.9					V			彩繪殘跡	構件腐朽缺失35%	C2a	木料+Epoxy結構修補補強	○		無法確認材種
73	R3001	明間右	前二架	吊筒		32	100	100	32.0						V		彩繪殘跡	構件表面腐朽或開裂	C1b	木料+Epoxy結構修補		○	無法確認材種
74	R3002	明間右	前二架	副拱		16	50	20	1.6							V	彩繪殘跡	構件完好無開裂及腐朽	C1a	表面污垢清理		○	無法確認材種
75	R3003	明間右	前二架	正拱		21	45	20	1.9							V	彩繪殘跡	構件完好無開裂及腐朽	C1a	表面污垢清理		○	無法確認材種
76	R3004	明間右	前二架	吊筒		32	100	100	32.0				V				彩繪殘跡	構件表面油漆及缺損	C2a	木料+Epoxy結構修補		○	無法確認材種
77	R3005	明間右	前二架	副拱		16	50	20	1.6							V	彩繪殘跡	構件完好無開裂及腐朽	C1a	表面污垢清理		○	無法確認材種
78	R3006	明間右	前二架	正拱		21	45	20	1.9							V	彩繪殘跡	構件完好無開裂及腐朽	C1a	表面污垢清理		○	無法確認材種

附註

次數	日期	修改內容	核定	校改

梁 守 誠
建築師事務所
所 址 屏東市民學路120巷31號
電 話 (08)-7221503
傳 真 (08)-7211846
簽 章

審 核

工 程 名 稱
澎湖縣縣定古蹟媽宮城隍廟因應計畫

圖 名
右廂房 棟架 R現況及修復說明 （二）

核准	日期 1091014
校核	
繪圖 張鈞云	設計
張號 ○	圖號 30/A1

拜庭 棟架 B現況及修復說明 (一)

項次	構件編號	空間位置	構件位置	匠師構件名稱	尺寸 (寸・分・分)				才積	檢測結果							材種	損壞狀況	損壞等級	計畫修復方式	拆卸		備註
					直徑	長	高	寬		隱蔽處 無法檢視	佚失 仿作	嚴重腐朽 抽換	木料缺損 修補	中度腐朽 修補	表面損壞 整修	表面良好 檢修					本構件原位	本構件拆卸	
											三級(C3)		二級(C2)		一級(C1)								
1	B1001	左架	前四架	吊筒		42	120	120	60.5				V				杉木	構件表面油漆及缺損	C2a	木料+Epoxy粘結修補		○	
2	B1002	左架	前四架	出拱斗		3.5	60	35	0.7							V	杉木	構件完好無開裂及腐朽	C1a	表面污垢清理		○	
3	B1003	左架	前四架	出擇		35	70	30	7.4							V	杉木	構件完好無開裂及腐朽	C1a	表面污垢清理	○		
4	B1004	左架	前四架	副拱		14	50	16	1.1							V	杉木	構件完好無開裂及腐朽	C1a	表面污垢清理	○		
5	B1005	左架	前四架	正拱斗		5	50	35	0.9							V	杉木	構件完好無開裂及腐朽	C1a	表面污垢清理		○	
6	B1006	左架	前四架	正拱		19	50	18	1.7							V	杉木	構件完好無開裂及腐朽	C1a	表面污垢清理	○		
7	B1007	左架	前四架	雞舌斗		5	50	35	0.9							V	杉木	構件完好無開裂及腐朽	C1a	表面污垢清理		○	
8	B1008	左架	前四架	雞舌		33	40	20	2.6							V	杉木	構件完好無開裂及腐朽	C1a	表面污垢清理		○	
9	B1009	左架	前四架	座		14	50	10	0.7							V	杉木	構件完好無開裂及腐朽	C1a	表面污垢清理	○		
10	B1010	左架	前四架	通		14	50	35	2.5							V	杉木	構件完好無開裂及腐朽	C1a	表面污垢清理	○		
11	B1011	左架	前三架	肥束		26	65	25	4.2							V	杉木	構件完好無開裂及腐朽	C1a	表面污垢清理		○	
12	B1012	左架	前三架	雀替		25	100	25	6.3							V	杉木	構件完好無開裂及腐朽	C1a	表面污垢清理		○	
13	B1013	左架		通		110	90	45	44.6							V	杉木	構件完好無開裂及腐朽	C1a	表面污垢清理		○	
14	B1014	左架	前二架	束隨		14	65	20	1.8							V	杉木	構件完好無開裂及腐朽	C1a	表面污垢清理		○	
15	B1015	左架	前二架	肥束		28	70	30	5.9							V	杉木	構件完好無開裂及腐朽	C1a	表面污垢清理		○	
16	B1016	左架	前二架	獅座		18	100	80	14.4				V				杉木	構件表面油漆及缺損	C2a	木料+Epoxy粘結修補		○	
17	B1017	左架	前二架	副拱		17	50	20	1.7							V	杉木	構件完好無開裂及腐朽	C1a	表面污垢清理		○	
18	B1018	左架	前二架	正拱斗		5.5	50	40	1.1							V	杉木	構件完好無開裂及腐朽	C1a	表面污垢清理		○	
19	B1019	左架	前二架	正拱		22	55	20	2.4							V	杉木	構件完好無開裂及腐朽	C1a	表面污垢清理		○	
20	B1020	左架	前二架	一云斗		6.5	65	45	1.9							V	杉木	構件完好無開裂及腐朽	C1a	表面污垢清理		○	
21	B1021	左架	前二架	二云斗		6	60	40	1.4							V	杉木	構件完好無開裂及腐朽	C1a	表面污垢清理		○	
22	B1022	左架	前二架	雞舌斗		5.5	50	40	1.1							V	杉木	構件完好無開裂及腐朽	C1a	表面污垢清理		○	
23	B1023	左架	前二架	雞舌		34	40	20	2.7							V	杉木	構件完好無開裂及腐朽	C1a	表面污垢清理		○	
24	B1024	左架		大通		124	90	50	55.8					V			杉木	構件腐朽缺空35%	C2a	木料+Epoxy粘結修補灌注		○	
25	B1025	左架		二通		49	70	45	15.4							V	杉木	構件完好無開裂及腐朽	C1a	表面污垢清理		○	
26	B1026	左架	前一架	束隨		16	60	20	1.9							V	杉木	構件完好無開裂及腐朽	C1a	表面污垢清理		○	
27	B1027	左架	前一架	肥束		28	70	30	5.9							V	杉木	構件完好無開裂及腐朽	C1a	表面污垢清理		○	
28	B1028	左架	前一架	獅座		15	85	70	8.9							V	杉木	構件完好無開裂及腐朽	C1a	表面污垢清理		○	
29	B1029	左架	前一架	副拱		17	50	20	1.7							V	杉木	構件完好無開裂及腐朽	C1a	表面污垢清理		○	
30	B1030	左架	前一架	正拱斗		5.5	50	40	1.1							V	杉木	構件完好無開裂及腐朽	C1a	表面污垢清理		○	
31	B1031	左架	前一架	一云斗		6.5	65	45	1.9							V	杉木	構件完好無開裂及腐朽	C1a	表面污垢清理		○	
32	B1032	左架	前一架	正拱		22	55	40	4.8							V	杉木	構件完好無開裂及腐朽	C1a	表面污垢清理		○	
33	B1033	左架	前一架	雞舌斗		5.5	50	40	1.1							V	杉木	構件完好無開裂及腐朽	C1a	表面污垢清理		○	
34	B1031	左架	前一架	二云斗		6	60	40	1.4							V	杉木	構件完好無開裂及腐朽	C1a	表面污垢清理		○	
35	B1035	左架	前一架	雞舌		34	40	20	2.7							V	杉木	構件完好無開裂及腐朽	C1a	表面污垢清理		○	
36	B1036	左架	中	角隨		17	50	20	1.7							V	杉木	構件完好無開裂及腐朽	C1a	表面污垢清理		○	
37	B1037	左架	中	束隨		17	75	20	2.6							V	杉木	構件完好無開裂及腐朽	C1a	表面污垢清理		○	
38	B1038	左架	中	肥束		41	70	30	8.6							V	杉木	構件完好無開裂及腐朽	C1a	表面污垢清理		○	
39	B1039	左架	後一架	獅座		15	85	70	8.9							V	杉木	構件完好無開裂及腐朽	C1a	表面污垢清理		○	
40	B1040	左架	後一架	副拱		17	50	20	1.7							V	杉木	構件完好無開裂及腐朽	C1a	表面污垢清理		○	
41	B1041	左架	後一架	正拱斗		22	55	40	4.8							V	杉木	構件完好無開裂及腐朽	C1a	表面污垢清理		○	
42	B1042	左架	後一架	一云斗		6.5	64	45	1.9							V	杉木	構件完好無開裂及腐朽	C1a	表面污垢清理		○	
43	B1043	左架	後一架	正拱		22	55	40	4.8							V	杉木	構件完好無開裂及腐朽	C1a	表面污垢清理		○	
44	B1044	左架	後一架	雞舌斗		5.5	50	40	1.1							V	杉木	構件完好無開裂及腐朽	C1a	表面污垢清理		○	
45	B1045	左架	後一架	二云斗		6	60	40	1.4							V	杉木	構件完好無開裂及腐朽	C1a	表面污垢清理		○	
46	B1046	左架	後一架	雞舌		34	40	20	2.7							V	杉木	構件完好無開裂及腐朽	C1a	表面污垢清理		○	
47	B1047	左架	後一架	束隨		16	60	20	1.9							V	杉木	構件完好無開裂及腐朽	C1a	表面污垢清理		○	
48	B1048	左架	後一架	肥束		28	70	30	5.9							V	杉木	構件完好無開裂及腐朽	C1a	表面污垢清理		○	
49	B1049	左架	後二架	獅座		15	85	70	8.9							V	杉木	構件完好無開裂及腐朽	C1a	表面污垢清理		○	
50	B1050	左架	後二架	副拱		17	50	20	1.7							V	杉木	構件完好無開裂及腐朽	C1a	表面污垢清理		○	
51	B1051	左架	後二架	正拱斗		5.5	50	40	1.1							V	杉木	構件完好無開裂及腐朽	C1a	表面污垢清理		○	
52	B1052	左架	後二架	一云斗		6.5	65	45	1.9							V	杉木	構件完好無開裂及腐朽	C1a	表面污垢清理		○	
53	B1053	左架	後二架	正拱		22	50	20	2.2						V		杉木	構件表面腐朽或開裂	C1b	木條+Epoxy粘結修補		○	
54	B1054	左架	後二架	雞舌斗		5.5	50	40	1.1							V	杉木	構件完好無開裂及腐朽	C1a	表面污垢清理		○	
55	B1055	左架	後二架	二云斗		6	60	40	1.4							V	杉木	構件完好無開裂及腐朽	C1a	表面污垢清理		○	

附註

次數	日期	修改內容	核改	核定

梁 守 誠
建築師事務所
所 址 屏東市民學路120巷31號
電 話 (08)-7221503
傳 真 (08)-7211846
簽 章

業 主

工 程 名 稱
[illegible]縣定古蹟[illegible]宮[illegible]計畫

圖 名
拜庭 棟架 B現況及修復說明 (一)

核准 | 日期 1091014
校核
繪圖 張的云 | 設計
張數 ○ | 圖號 31/A1

拜殿 樑架 B現況及修復說明 (二)

項次	構件編號	空間位置	構件位置	調查構件名稱	尺寸 (寸·分·分)				才積	檢測結果							材質	損壞狀況	損壞等級	計畫修復方式	彩繪		備註
										隱蔽處	缺失	嚴重腐朽	木料缺損	中度腐朽	表面損壞	表面良好					本構件有彩繪	本構件無彩繪	
										無法檢視	仿作	抽換	修補	修補	整修	檢修							
					直徑	長	高	寬			三級(C3)		二級(C2)		一級(C1)								
56	B1056	左架	後二架	雞舌		31	40	20	2.7							V	杉木	構件完好無開裂及腐朽	C1a	表面污垢清理		○	
57	B1057	左架	後二架	束隨		14	65	20	1.8							V	杉木	構件完好無開裂及腐朽	C1a	表面污垢清理		○	
58	B1058	左架	後二架	肥束		28	70	30	5.9							V	杉木	構件完好無開裂及腐朽	C1a	表面污垢清理		○	
59	B1059	左架	後三架	雀替		25	100	25	6.3							V	杉木	構件完好無開裂及腐朽	C1a	表面污垢清理		○	
60	B1060	左架	後四架	通隨		36	100	20	7.2					V			杉木	構件腐朽蛀空35%	C2a	木料+Epoxy結構修補灌注		○	
61	B1061	左架	後四架	通		36	80	45	13.0					V			杉木	構件腐朽蛀空35%	C2a	木料+Epoxy結構修補灌注		○	
62	B2001	右架	前四架	吊筒		42	120	120	60.5							V	杉木	構件完好無開裂及腐朽	C1a	表面污垢清理		○	
63	B2002	右架	前四架	出栱斗		3.5	60	35	0.7							V	杉木	構件完好無開裂及腐朽	C1a	表面污垢清理		○	
64	B2003	右架	前四架	出僧		35	70	30	7.4							V	杉木	構件完好無開裂及腐朽	C1a	表面污垢清理	○		
65	B2004	右架	前四架	副栱		14	50	16	1.1							V	杉木	構件完好無開裂及腐朽	C1a	表面污垢清理	○		
66	B2005	右架	前四架	正栱斗		5	50	35	0.9							V	杉木	構件完好無開裂及腐朽	C1a	表面污垢清理		○	
67	B2006	右架	前四架	正栱		19	50	18	1.7							V	杉木	構件完好無開裂及腐朽	C1a	表面污垢清理	○		
68	B2007	右架	前四架	雞舌斗		5	50	35	0.9							V	杉木	構件完好無開裂及腐朽	C1a	表面污垢清理		○	
69	B2008	右架	前四架	雞舌		33	40	20	2.6							V	杉木	構件完好無開裂及腐朽	C1a	表面污垢清理		○	
70	B2009	右架	前四架	隨		14	50	10	0.7							V	杉木	構件完好無開裂及腐朽	C1a	表面污垢清理	○		
71	B2010	右架	前四架	通		14	50	35	2.5							V	杉木	構件完好無開裂及腐朽	C1a	表面污垢清理	○		
72	B2011	右架	前三架	肥束		26	65	25	4.2							V	杉木	構件完好無開裂及腐朽	C1a	表面污垢清理		○	
73	B2012	右架	前三架	雀替		25	100	25	6.3							V	杉木	構件完好無開裂及腐朽	C1a	表面污垢清理		○	
74	B2013	右架		通		110	90	45	41.6							V	杉木	構件完好無開裂及腐朽	C1a	表面污垢清理		○	
75	B2014	右架	前二架	束隨		14	65	20	1.8							V	杉木	構件完好無開裂及腐朽	C1a	表面污垢清理		○	
76	B2015	右架	前二架	肥束		28	70	30	5.9							V	杉木	構件完好無開裂及腐朽	C1a	表面污垢清理		○	
77	B2016	右架	前二架	獅座		18	100	80	14.4							V	杉木	構件完好無開裂及腐朽	C1a	表面污垢清理		○	
78	B2017	右架	前二架	副栱		17	50	20	1.7							V	杉木	構件完好無開裂及腐朽	C1a	表面污垢清理		○	
79	B2018	右架	前二架	正栱斗		5.5	50	40	1.1							V	杉木	構件完好無開裂及腐朽	C1a	表面污垢清理		○	
80	B2019	右架	前二架	正栱		22	55	20	2.4							V	杉木	構件完好無開裂及腐朽	C1a	表面污垢清理		○	
81	B2020	右架	前二架	一云斗		6.5	65	45	1.9							V	杉木	構件完好無開裂及腐朽	C1a	表面污垢清理		○	
82	B2021	右架	前二架	二云斗		6	60	40	1.4							V	杉木	構件完好無開裂及腐朽	C1a	表面污垢清理		○	
83	B2022	右架	前二架	雞舌斗		5.5	50	40	1.1							V	杉木	構件完好無開裂及腐朽	C1a	表面污垢清理		○	
84	B2023	右架	前二架	雞舌		34	40	20	2.7							V	杉木	構件完好無開裂及腐朽	C1a	表面污垢清理		○	
85	B2024	右架		大通		124	90	50	55.8						V		杉木	構件表面腐朽或開裂	C1b	木料+Epoxy結構修補		○	
86	B2025	右架		二通		49	70	45	15.4							V	杉木	構件完好無開裂及腐朽	C1a	表面污垢清理		○	
87	B2026	右架	前一架	束隨		16	60	20	1.9							V	杉木	構件完好無開裂及腐朽	C1a	表面污垢清理		○	
88	B2027	右架	前一架	肥束		28	70	30	5.9			V					杉木	構件腐朽蛀空65%以上	C3	新木料仿作抽換		○	
89	B2028	右架	前一架	獅座		15	85	70	8.9							V	杉木	構件完好無開裂及腐朽	C1a	表面污垢清理		○	
90	B2029	右架	前一架	副栱		17	50	20	1.7							V	杉木	構件完好無開裂及腐朽	C1a	表面污垢清理		○	
91	B2030	右架	前一架	正栱斗		5.5	50	40	1.1							V	杉木	構件完好無開裂及腐朽	C1a	表面污垢清理		○	
92	B2031	右架	前一架	一云斗		6.5	65	45	1.9							V	杉木	構件完好無開裂及腐朽	C1a	表面污垢清理		○	
93	B2032	右架	前一架	正栱		22	55	40	4.8							V	杉木	構件完好無開裂及腐朽	C1a	表面污垢清理		○	
94	B2033	右架	前一架	雞舌斗		5.5	50	40	1.1							V	杉木	構件完好無開裂及腐朽	C1a	表面污垢清理		○	
95	B2034	右架	前一架	二云斗		6	60	40	1.4							V	杉木	構件完好無開裂及腐朽	C1a	表面污垢清理		○	
96	B2035	右架	前一架	雞舌		34	40	20	2.7							V	杉木	構件完好無開裂及腐朽	C1a	表面污垢清理		○	
97	B2036	右架	中	[illegible]		17	50	20	1.7							V	杉木	構件完好無開裂及腐朽	C1a	表面污垢清理		○	
98	B2037	右架	中	束隨		17	75	20	2.6							V	杉木	構件完好無開裂及腐朽	C1a	表面污垢清理		○	
99	B2038	右架	中	肥束		41	70	30	8.6					V			杉木	構件腐朽蛀空35%	C2a	木料+Epoxy結構修補灌注		○	
100	B2039	右架	後一架	獅座		15	85	70	8.9							V	杉木	構件完好無開裂及腐朽	C1a	表面污垢清理		○	
101	B2040	右架	後一架	副栱		17	50	20	1.7							V	杉木	構件完好無開裂及腐朽	C1a	表面污垢清理		○	
102	B2041	右架	後一架	正栱斗		22	55	40	4.8							V	杉木	構件完好無開裂及腐朽	C1a	表面污垢清理		○	
103	B2042	右架	後一架	一云斗		6.5	64	45	1.9							V	杉木	構件完好無開裂及腐朽	C1a	表面污垢清理		○	
104	B2043	右架	後一架	正栱		22	55	40	4.8							V	杉木	構件完好無開裂及腐朽	C1a	表面污垢清理		○	
105	B2044	右架	後一架	雞舌斗		5.5	50	40	1.1							V	杉木	構件完好無開裂及腐朽	C1a	表面污垢清理		○	
106	B2045	右架	後一架	二云斗		6	60	40	1.4							V	杉木	構件完好無開裂及腐朽	C1a	表面污垢清理		○	
107	B2046	右架	後一架	雞舌		34	40	20	2.7							V	杉木	構件完好無開裂及腐朽	C1a	表面污垢清理		○	
108	B2047	右架	後一架	束隨		16	60	20	1.9							V	杉木	構件完好無開裂及腐朽	C1a	表面污垢清理		○	
109	B2048	右架	後一架	肥束		28	70	30	5.9							V	杉木	構件完好無開裂及腐朽	C1a	表面污垢清理		○	
110	B2049	右架	後二架	獅座		15	85	70	8.9					V			杉木	構件腐朽蛀空35%	C2a	木料+Epoxy結構修補灌注		○	

附註

次數	日期	修改內容	修改	校對

梁 守 誠
建築師事務所
所 址 屏東市民學路120巷31號
電 話 (08)-7221503
傳 真 (08)-7211846
簽 章

業 主

工 程 名 稱
[illegible]

圖 名
拜殿 樑架 B現況及修復說明 (二)

校准 日期 1091014
校核
繪圖 張[illegible]云 設計
張號 ○ 圖號 32/A1

拜庭 樑架 B現況及修復說明 (三)

項次	構件編號	空間位置	構件位置	圖說構件名稱	尺寸 (寸・分・分)				才積	檢測結果							材質	損壞狀況	損壞等級	計畫修復方式	彩繪		備註
					直徑	長	高	寬		構件遺失 無法檢視	缺失 仿作	嚴重腐朽 抽換	木料缺損 修補	中度腐朽 修補	表面損壞 整修	表面良好 保修					本構件重彩	本構件彩繪	
											三級(C3)		二級(C2)		一級(C1)								
111	B2050	右架	後二架	副栱		17	50	20	1.7							V	杉木	構件完好無開裂及腐朽	C1a	表面污垢清理		○	
112	B2051	右架	後二架	正栱斗		5.5	50	40	1.1							V	杉木	構件完好無開裂及腐朽	C1a	表面污垢清理		○	
113	B2052	右架	後二架	一云斗		6.5	65	45	1.9							V	杉木	構件完好無開裂及腐朽	C1a	表面污垢清理		○	
114	B2053	右架	後二架	正栱		22	50	20	2.2							V	杉木	構件完好無開裂及腐朽	C1a	表面污垢清理		○	
115	B2054	右架	後二架	[illegible]斗		5.5	50	40	1.1							V	杉木	構件完好無開裂及腐朽	C1a	表面污垢清理		○	
116	B2055	右架	後二架	二云斗		6	60	40	1.4						V		杉木	構件表面腐朽或開裂	C1b	木條+Epoxy粘劑修補		○	
117	B2056	右架	後二架	鼓舌		34	40	20	2.7							V	杉木	構件完好無開裂及腐朽	C1a	表面污垢清理		○	
118	B2057	右架	後二架	束隨		14	65	20	1.8							V	杉木	構件完好無開裂及腐朽	C1a	表面污垢清理		○	
119	B2058	右架	後二架	尼束		28	70	30	5.9							V	杉木	構件完好無開裂及腐朽	C1a	表面污垢清理		○	
120	B2059	右架	後三架	雀替		25	100	25	6.3							V	杉木	構件完好無開裂及腐朽	C1a	表面污垢清理		○	
121	B2060	右架	後四架	通隨		36	100	20	7.2							V	杉木	構件完好無開裂及腐朽	C1a	表面污垢清理		○	
122	B2061	右架	後四架	通		36	80	45	13.0							V	杉木	構件完好無開裂及腐朽	C1a	表面污垢清理		○	
123	B3001	左間	前四架	出栱		40	62	32	7.9							V	杉木	構件完好無開裂及腐朽	C1a	表面污垢清理	○		
124	B3002	左間	前四架	出栱斗		6.5	55	45	1.6							V	杉木	構件完好無開裂及腐朽	C1a	表面污垢清理		○	
125	B3003	左間	前四架	出桿		48	70	30	10.1							V	杉木	構件完好無開裂及腐朽	C1a	表面污垢清理	○		
126	B4001	右間	前四架	出栱		40	62	32	7.9						V		杉木	構件表面腐朽或開裂	C1b	木條+Epoxy粘劑修補	○		
127	B4002	右間	前四架	出栱斗		6.5	55	45	1.6							V	杉木	構件完好無開裂及腐朽	C1a	表面污垢清理		○	
128	B4003	右間	前四架	出桿		48	70	30	10.1							V	杉木	構件完好無開裂及腐朽	C1a	表面污垢清理	○		
129	B5001	左間	前三架	吊筒		42	120	120	60.5						V		杉木	構件表面腐朽或開裂	C1b	木條+Epoxy粘劑修補		○	
130	B5002	左間	前三架	出栱		27	65	30	5.3							V	杉木	構件完好無開裂及腐朽	C1a	表面污垢清理		○	
131	B5003	左間	前三架	出栱斗		6.5	60	40	1.6							V	杉木	構件完好無開裂及腐朽	C1a	表面污垢清理		○	
132	B5004	左間	前三架	尼束		25	65	20	3.3							V	杉木	構件完好無開裂及腐朽	C1a	表面污垢清理		○	
133	B5005	左間	前三架	隨		14	50	15	1.1						V		杉木	構件表面腐朽或開裂	C1b	木條+Epoxy粘劑修補		○	
134	B5006	左間	前三架	束		14	55	25	1.9							V	杉木	構件完好無開裂及腐朽	C1a	表面污垢清理	○		
135	B5007	左架	前三架	吊筒		44	155	155	105.7							V	杉木	構件完好無開裂及腐朽	C1a	表面污垢清理		○	
136	B5008	左架	前三架	雀替		15	80	25	3.0							V	杉木	構件完好無開裂及腐朽	C1a	表面污垢清理		○	
137	B5009	左架	前三架	雀替		15	80	25	3.0							V	杉木	構件完好無開裂及腐朽	C1a	表面污垢清理		○	
138	B5010	左架	前三架	栱		19	55	18	1.9							V	杉木	構件完好無開裂及腐朽	C1a	表面污垢清理	○		
139	B5011	左架	前三架	斗		4.5	40	35	0.6							V	杉木	構件完好無開裂及腐朽	C1a	表面污垢清理		○	
140	B5012	左架	前三架	斗		4.5	40	35	0.6							V	杉木	構件完好無開裂及腐朽	C1a	表面污垢清理		○	
141	B5013	左架	前三架	束		29	90	18	4.7							V	杉木	構件完好無開裂及腐朽	C1a	表面污垢清理		○	
142	B5014	右架	前三架	吊筒		44	155	155	105.7							V	杉木	構件完好無開裂及腐朽	C1a	表面污垢清理		○	
143	B5015	右架	前三架	雀替		15	80	25	3.0							V	杉木	構件完好無開裂及腐朽	C1a	表面污垢清理		○	
144	B5016	右架	前三架	雀替		15	80	25	3.0							V	杉木	構件完好無開裂及腐朽	C1a	表面污垢清理		○	
145	B5017	右架	前三架	栱		19	55	18	1.9							V	杉木	構件完好無開裂及腐朽	C1a	表面污垢清理		○	
146	B5018	右架	前三架	斗		4.5	40	35	0.6							V	杉木	構件完好無開裂及腐朽	C1a	表面污垢清理		○	
147	B5019	右架	前三架	斗		4.5	40	35	0.6							V	杉木	構件完好無開裂及腐朽	C1a	表面污垢清理		○	
148	B5020	右架	前三架	束		29	90	18	4.7							V	杉木	構件完好無開裂及腐朽	C1a	表面污垢清理		○	
149	B5021	右間	前三架	吊筒		42	120	120	60.5							V	杉木	構件完好無開裂及腐朽	C1a	表面污垢清理		○	
150	B5022	右間	前三架	出栱		27	65	30	5.3							V	杉木	構件完好無開裂及腐朽	C1a	表面污垢清理		○	
151	B5023	右間	前三架	出栱斗		6.5	60	40	1.6							V	杉木	構件完好無開裂及腐朽	C1a	表面污垢清理		○	
152	B5024	右間	前三架	尼束		25	65	20	3.3							V	杉木	構件完好無開裂及腐朽	C1a	表面污垢清理		○	
153	B5025	右間	前三架	隨		14	50	15	1.1						V		杉木	構件表面腐朽或開裂	C1b	木條+Epoxy粘劑修補		○	
154	B5026	右間	前三架	束		14	55	25	1.9							V	杉木	構件完好無開裂及腐朽	C1a	表面污垢清理		○	
155	B6001	左間	後三架	吊筒		42	120	120	60.5							V	杉木	構件完好無開裂及腐朽	C1a	表面污垢清理		○	
156	B6002	左間	後三架	出栱		27	65	30	5.3							V	杉木	構件完好無開裂及腐朽	C1a	表面污垢清理	○		
157	B6003	左間	後三架	出栱斗		6.5	60	40	1.6							V	杉木	構件完好無開裂及腐朽	C1a	表面污垢清理		○	
158	B6004	左間	後三架	尼束		25	65	20	3.3							V	杉木	構件完好無開裂及腐朽	C1a	表面污垢清理		○	
159	B6005	左架	後三架	吊筒		44	155	155	105.7				V				杉木	構件表面油垢及缺損	C2a	木料+Epoxy粘劑修補		○	
160	B6006	左架	後三架	雀替		15	80	25	3.0							V	杉木	構件完好無開裂及腐朽	C1a	表面污垢清理		○	
161	B6007	左架	後三架	雀替		15	80	25	3.0							V	杉木	構件完好無開裂及腐朽	C1a	表面污垢清理		○	
162	B6008	左架	後三架	栱		19	55	18	1.9							V	杉木	構件完好無開裂及腐朽	C1a	表面污垢清理		○	
163	B6009	左架	後三架	斗		4.5	40	35	0.6							V	杉木	構件完好無開裂及腐朽	C1a	表面污垢清理		○	
164	B6010	左架	後三架	斗		4.5	40	35	0.6							V	杉木	構件完好無開裂及腐朽	C1a	表面污垢清理		○	
165	B6011	左架	後三架	束		29	90	18	4.7							V	杉木	構件完好無開裂及腐朽	C1a	表面污垢清理		○	

附註

次數	日期	修改內容	修改	校准

梁 守 誠
建築師事務所
所 址 屏東市民學路120巷31號
電 話 (08)−7221503
傳 真 (08)−7211846

簽 章

審 核

工 程 名 稱
澎湖縣縣定古蹟[illegible]宮[illegible]計畫

圖 名
拜庭 樑架 B現況及修復說明 (三)

校准
日期 1091014
校核
繪圖 張[illegible]云
設計
張號
圖號 33/A1

拜亭 棟架 B現況及修復說明 (四)

項次	構件編號	空間位置	構件位置	調查構件名稱	尺寸 (寸・分・分)				才積	檢測結果							材種	損壞狀況	損壞等級	計畫修復方式	彩繪		備註
					直徑	長	高	寬		隱蔽處 無法檢視	佚失 仿作	嚴重腐朽 抽換	木料缺損 修補	中度腐朽 修補	表面損壞 整修	表面良好 保修					本構件取彩	本構件彩繪	
											三級(C3)		二級(C2)		一級(C1)								
166	B6012	右架	後三架	吊筒		44	155	155	105.7				V				杉木	構件表面油漆及缺損	C2a	木料+Epoxy結構修補		○	
167	B6013	右架	後三架	雀替		15	80	25	3.0							V	杉木	構件完好無開裂及腐朽	C1a	表面污垢清理		○	
168	B6014	右架	後三架	雀替		15	80	25	3.0							V	杉木	構件完好無開裂及腐朽	C1a	表面污垢清理		○	
169	B6015	右架	後三架	栱		19	55	18	1.9							V	杉木	構件完好無開裂及腐朽	C1a	表面污垢清理		○	
170	B6016	右架	後三架	斗		4.5	40	35	0.6							V	杉木	構件完好無開裂及腐朽	C1a	表面污垢清理		○	
171	B6017	右架	後三架	斗		4.5	40	35	0.6							V	杉木	構件完好無開裂及腐朽	C1a	表面污垢清理		○	
172	B6018	右架	後三架	束		29	90	18	4.7							V	杉木	構件完好無開裂及腐朽	C1a	表面污垢清理		○	
173	B6019	右間	後三架	吊筒		42	120	120	60.5				V				杉木	構件表面油漆及缺損	C2a	木料+Epoxy結構修補		○	
174	B6020	右間	後三架	出栱		27	65	30	5.3							V	杉木	構件完好無開裂及腐朽	C1a	表面污垢清理		○	
175	B6021	右間	後三架	出栱斗		6.5	60	40	1.6							V	杉木	構件完好無開裂及腐朽	C1a	表面污垢清理		○	
176	B6022	右間	後三架	瓜束		25	65	20	3.3							V	杉木	構件完好無開裂及腐朽	C1a	表面污垢清理		○	

附註

次數	日期	修改內容	核改	核定

梁 守 誠
建築師事務所
所 址 屏東市民學路120巷31號
電 話 (08)-7221503
傳 真 (08)-7211846
簽 章

審 核

工 程 名 稱
澎湖縣縣定古蹟媽宮城隍廟因應計畫

圖 名
拜亭 棟架 B現況及修復說明 (四)

校准
日期 1091014
校核
繪圖 張鈞云
設計
張號 ○
圖號 34/A1

拜殿 樑架 C現況及修復說明 (一)

項次	構件編號	空間位置	構件位置	舊有構件名稱	尺寸 (寸・分・分)				才積	檢測結果							材質	損壞狀況	損壞等級	計畫修復方式	彩繪		備註
										局部遮蔽 無法檢視	佚失 仿作	嚴重腐朽 抽換	木料缺損 修補	中度腐朽 修補	表面損傷 整修	表面良好 保修					本構件無彩	本構件彩繪	
					直徑	長	高	寬			三級(C3)		二級(C2)		一級(C1)								
1	C1001	左次間左架	前三架	雀替		10	55	20	1.1							V	彩繪隱蔽	構件完好無開裂及腐朽	C1a	表面污垢清理		○	無法確認材種
2	C1002	左次間左架	前三架	通		36	70	30	7.6			V					彩繪隱蔽	構件腐朽蛀空65%以上	C3	新木料仿作抽換		○	無法確認材種
3	C1003	左次間左架	前三架	獅座		15	60	55	5.0						V		彩繪隱蔽	構件表面腐朽或開裂	C1b	木料+Epoxy粘劑修補		○	無法確認材種
4	C1004	左次間左架	前三架	獅座斗		7	70	40	2.0				V				彩繪隱蔽	構件表面油漆及缺損	C2a	木料+Epoxy粘劑修補		○	無法確認材種
5	C1005	左次間左架	前三架	正拱		18	60	20	2.2						V		彩繪隱蔽	構件表面腐朽或開裂	C1b	木料+Epoxy粘劑修補	○		無法確認材種
6	C1006	左次間左架	前三架	一云斗		5.5	50	40	1.1				V				彩繪隱蔽	構件表面油漆及缺損	C2a	木料+Epoxy粘劑修補		○	無法確認材種
7	C1007	左次間左架	前三架	雞舌斗		5.5	50	40	1.1							V	彩繪隱蔽	構件完好無開裂及腐朽	C1a	表面污垢清理		○	無法確認材種
8	C1008	左次間左架	前三架	雞舌		30	40	20	2.4							V	彩繪隱蔽	構件完好無開裂及腐朽	C1a	表面污垢清理		○	無法確認材種
9	C1009	左次間左架	前二架	雀替		13	55	20	1.4							V	彩繪隱蔽	構件完好無開裂及腐朽	C1a	表面污垢清理		○	無法確認材種
10	C1010	左次間左架	前三架	束隨		30	11	20	0.7							V	彩繪隱蔽	構件完好無開裂及腐朽	C1a	表面污垢清理		○	無法確認材種
11	C1011	左次間左架	前三架	肥束		31	95	20	5.9							V	彩繪隱蔽	構件完好無開裂及腐朽	C1a	表面污垢清理		○	無法確認材種
12	C1012	左次間左架	前一架	瓜筒		37	115	130	55.3						V		彩繪隱蔽	構件表面腐朽或開裂	C1b	木料+Epoxy粘劑修補		○	無法確認材種
13	C1013	左次間左架	前二架	雀替		12	50	15	0.9							V	彩繪隱蔽	構件完好無開裂及腐朽	C1a	表面污垢清理		○	無法確認材種
14	C1014	左次間左架	前二架	束隨		22	85	20	3.7							V	彩繪隱蔽	構件完好無開裂及腐朽	C1a	表面污垢清理		○	無法確認材種
15	C1015	左次間左架	前二架	肥束		39	85	20	6.6							V	彩繪隱蔽	構件完好無開裂及腐朽	C1a	表面污垢清理		○	無法確認材種
16	C1016	左次間左架	前一架	副拱		15	60	20	1.8							V	彩繪隱蔽	構件完好無開裂及腐朽	C1a	表面污垢清理	○		無法確認材種
17	C1017	左次間左架	前一架	正拱斗		5.5	50	40	1.1						V		彩繪隱蔽	構件表面腐朽或開裂	C1b	木料+Epoxy粘劑修補		○	無法確認材種
18	C1018	左次間左架	前一架	正拱		19	60	20	2.3							V	彩繪隱蔽	構件完好無開裂及腐朽	C1a	表面污垢清理	○		無法確認材種
19	C1019	左次間左架	前一架	雞舌斗		5.5	50	40	1.1						V		彩繪隱蔽	構件表面腐朽或開裂	C1b	木料+Epoxy粘劑修補		○	無法確認材種
20	C1020	左次間左架	前一架	雞舌		32	40	20	2.6							V	彩繪隱蔽	構件完好無開裂及腐朽	C1a	表面污垢清理		○	無法確認材種
21	C1021	左次間左架		通隨		91	90	25	20.5							V	彩繪隱蔽	構件完好無開裂及腐朽	C1a	表面污垢清理		○	無法確認材種
22	C1022	左次間左架	前一架	雀替		16	55	15	1.3							V	彩繪隱蔽	構件完好無開裂及腐朽	C1a	表面污垢清理		○	無法確認材種
23	C1023	左次間左架	前一架	束隨		25	85	20	4.3							V	彩繪隱蔽	構件完好無開裂及腐朽	C1a	表面污垢清理		○	無法確認材種
24	C1024	左次間左架	前一架	肥束		39	80	20	6.2							V	彩繪隱蔽	構件完好無開裂及腐朽	C1a	表面污垢清理		○	無法確認材種
25	C1025	左次間左架		二通		47	70	45	14.8					V			彩繪隱蔽	構件腐朽蛀空35%	C2a	木料+Epoxy粘劑修補灌注		○	無法確認材種
26	C1026	左次間左架	中	瓜筒		30	110	105	34.7				V				彩繪隱蔽	構件表面油漆及缺損	C2a	木料+Epoxy粘劑修補		○	無法確認材種
27	C1027	左次間左架	中	副拱		15	60	20	1.8							V	彩繪隱蔽	構件完好無開裂及腐朽	C1a	表面污垢清理	○		無法確認材種
28	C1028	左次間左架	中	正拱斗		5.5	50	40	1.1							V	彩繪隱蔽	構件完好無開裂及腐朽	C1a	表面污垢清理		○	無法確認材種
29	C1029	左次間左架	中	正拱		19	60	20	2.3							V	彩繪隱蔽	構件完好無開裂及腐朽	C1a	表面污垢清理	○		無法確認材種
30	C1030	左次間左架	中	雞舌斗		5.5	50	40	1.1							V	彩繪隱蔽	構件完好無開裂及腐朽	C1a	表面污垢清理		○	無法確認材種
31	C1031	左次間左架	中	雞舌		32	40	20	2.6							V	彩繪隱蔽	構件完好無開裂及腐朽	C1a	表面污垢清理		○	無法確認材種
32	C1032	左次間左架	後一架	雀替		16	55	15	1.3							V	彩繪隱蔽	構件完好無開裂及腐朽	C1a	表面污垢清理		○	無法確認材種
33	C1033	左次間左架	後一架	束隨		25	85	20	4.3							V	彩繪隱蔽	構件完好無開裂及腐朽	C1a	表面污垢清理		○	無法確認材種
34	C1034	左次間左架	後一架	肥束		39	80	20	6.2							V	彩繪隱蔽	構件完好無開裂及腐朽	C1a	表面污垢清理		○	無法確認材種
35	C1035	左次間左架	後一架	瓜筒		30	110	105	34.7				V				彩繪隱蔽	構件表面油漆及缺損	C2a	木料+Epoxy粘劑修補		○	無法確認材種
36	C1036	左次間左架	後一架	副拱		15	60	20	1.8							V	彩繪隱蔽	構件完好無開裂及腐朽	C1a	表面污垢清理	○		無法確認材種
37	C1037	左次間左架	後一架	正拱斗		5.5	50	40	1.1						V		彩繪隱蔽	構件表面腐朽或開裂	C1b	木料+Epoxy粘劑修補		○	無法確認材種
38	C1038	左次間左架	後一架	正拱		19	60	20	2.3							V	彩繪隱蔽	構件完好無開裂及腐朽	C1a	表面污垢清理	○		無法確認材種
39	C1039	左次間左架	後一架	雞舌斗		5.5	50	40	1.1							V	彩繪隱蔽	構件完好無開裂及腐朽	C1a	表面污垢清理		○	無法確認材種
40	C1040	左次間左架	後一架	雞舌		32	40	20	2.6							V	彩繪隱蔽	構件完好無開裂及腐朽	C1a	表面污垢清理		○	無法確認材種
41	C1041	左次間左架	後二架	雀替		12	55	15	1.0							V	彩繪隱蔽	構件完好無開裂及腐朽	C1a	表面污垢清理		○	無法確認材種
42	C1042	左次間左架	後二架	束隨		20	85	20	3.4							V	彩繪隱蔽	構件完好無開裂及腐朽	C1a	表面污垢清理		○	無法確認材種
43	C1043	左次間左架	後二架	肥束		38	80	20	6.1							V	彩繪隱蔽	構件完好無開裂及腐朽	C1a	表面污垢清理		○	無法確認材種
44	C1044	左次間左架	後三架	束隨		26	85	20	4.4							V	彩繪隱蔽	構件完好無開裂及腐朽	C1a	表面污垢清理		○	無法確認材種
45	C1045	左次間左架	後三架	肥束		40	85	20	6.8							V	彩繪隱蔽	構件完好無開裂及腐朽	C1a	表面污垢清理		○	無法確認材種
46	C1046	左次間左架	後三架	通隨		48	70	15	5.0				V				彩繪隱蔽	構件表面油漆及缺損	C2a	木料+Epoxy粘劑修補		○	無法確認材種
47	C1047	左次間左架	後三架	通		48	75	70	25.2			V					彩繪隱蔽	構件腐朽蛀空65%以上	C3	新木料仿作抽換		○	無法確認材種
48	C1048	左次間左架	後三架	斗四墊		28	70	45	8.8			V					彩繪隱蔽	構件腐朽蛀空65%以上	C3	新木料仿作抽換		○	無法確認材種
49	C1049	左次間左架	後三架	斗		8	80	50	3.2						V		彩繪隱蔽	構件表面腐朽或開裂	C1b	木料+Epoxy粘劑修補		○	無法確認材種
50	C1050	左次間左架	後三架	束		25	65	20	3.3						V		彩繪隱蔽	構件表面腐朽或開裂	C1b	木料+Epoxy粘劑修補		○	無法確認材種
51	C1051	左次間左架	後三架	副拱		24	60	20	2.9						V		彩繪隱蔽	構件表面腐朽或開裂	C1b	木料+Epoxy粘劑修補	○		無法確認材種
52	C1052	左次間左架	後三架	一云斗		8	75	45	2.7						V		彩繪隱蔽	構件表面腐朽或開裂	C1b	木料+Epoxy粘劑修補		○	無法確認材種
53	C1053	左次間左架	後三架	正拱斗		5.5	50	40	1.1						V		彩繪隱蔽	構件表面腐朽或開裂	C1b	木料+Epoxy粘劑修補		○	無法確認材種
54	C1054	左次間左架	後三架	正拱		29	55	20	3.2						V		彩繪隱蔽	構件表面腐朽或開裂	C1b	木料+Epoxy粘劑修補	○		無法確認材種
55	C1055	左次間左架	後三架	二云斗		6.5	65	45	1.9			V					彩繪隱蔽	構件腐朽蛀空65%以上	C3	新木料仿作抽換		○	無法確認材種

附註

次數	日期	修改內容	修改	校核

梁 守 誠
建築師事務所
所 址 屏東市民學路120巷31號
電 話 (08)-7221503
傳 真 (08)-7211846
簽 章

審 校

工 程 名 稱
澎湖縣縣定古蹟媽宮城隍廟因應計畫

圖 名
拜殿 樑架 C現況及修復說明 (一)

校准 | 日期 1091014
校核
繪圖 張鈞云 | 設計
張號 ○ | 圖號 35/A1

拜殿 樑架 C現況及修復說明 (二)

項次	構件編號	空間位置	構件位置	構件名稱	尺寸 (寸・分・分)				才積	檢測結果							材種	損害狀況	損壞等級	計畫修復方式	彩繪		備註
										白蟻蛀	缺失	嚴重腐朽	木料缺損	中度腐朽	表面損壞	表面良好					本構件單彩	本構件彩繪	
										無法檢視	仿作	抽換	修補	修補	整修	檢修							
					直徑	長	高	寬			三級(C3)		二級(C2)		一級(C1)								
56	C1056	左次間左架	後三架	雞舌斗		5.5	50	40	1.1							V	彩繪隱蔽	構件完好無開裂及腐朽	C1a	表面污垢清理		○	無法確認材種
57	C1057	左次間左架	後三架	雞舌		32	35	20	2.2							V	彩繪隱蔽	構件完好無開裂及腐朽	C1a	表面污垢清理		○	無法確認材種
58	C1058	左次間左架	後四架	束隨		26	85	20	4.4						V		彩繪隱蔽	構件表面腐朽或開裂	C1b	木筋+Epoxy黏劑修補		○	無法確認材種
59	C1059	左次間左架	後四架	肥束		40	85	20	6.8						V		彩繪隱蔽	構件表面腐朽或開裂	C1b	木筋+Epoxy黏劑修補		○	無法確認材種
60	C2001	明間左架	前三架	瓜筒		16	50	65	5.2							V	彩繪隱蔽	構件完好無開裂及腐朽	C1a	表面污垢清理		○	無法確認材種
61	C2002	明間左架	前三架	瓜筒斗		7	70	45	2.2						V		彩繪隱蔽	構件表面腐朽或開裂	C1b	木筋+Epoxy黏劑修補		○	無法確認材種
62	C2003	明間左架	前三架	雀替		17	70	20	2.4							V	彩繪隱蔽	構件完好無開裂及腐朽	C1a	表面污垢清理		○	無法確認材種
63	C2004	明間左架	前三架	肥束		32	80	20	5.1							V	彩繪隱蔽	構件完好無開裂及腐朽	C1a	表面污垢清理		○	無法確認材種
64	C2005	明間左架	前二架	雀替		16	80	20	2.6							V	彩繪隱蔽	構件完好無開裂及腐朽	C1a	表面污垢清理		○	無法確認材種
65	C2006	明間左架	前二架	出栱		24	80	20	3.8							V	彩繪隱蔽	構件完好無開裂及腐朽	C1a	表面污垢清理	○		無法確認材種
66	C2007	明間左架	前二架	出栱斗		6.5	60	40	1.6							V	彩繪隱蔽	構件完好無開裂及腐朽	C1a	表面污垢清理		○	無法確認材種
67	C2008	明間左架	前二架	雀替		13	6.5	20	0.2							V	彩繪隱蔽	構件完好無開裂及腐朽	C1a	表面污垢清理		○	無法確認材種
68	C2009	明間左架	前二架	雀替		13	65	20	1.7							V	彩繪隱蔽	構件完好無開裂及腐朽	C1a	表面污垢清理		○	無法確認材種
69	C2010	明間左架	前二架	束隨		24	85	20	4.1					V			彩繪隱蔽	構件腐朽蛀空35%	C2a	木料+Epoxy黏劑修補灌注		○	無法確認材種
70	C2011	明間左架	前二架	肥束		44	85	20	7.5					V			彩繪隱蔽	構件腐朽蛀空35%	C2a	木料+Epoxy黏劑修補灌注		○	無法確認材種
71	C2012	明間左架	前一架	瓜筒		24	145	90	31.3						V		彩繪隱蔽	構件表面腐朽或開裂	C1b	木筋+Epoxy黏劑修補		○	無法確認材種
72	C2013	明間左架	前一架	瓜筒斗		9	90	45	3.6						V		彩繪隱蔽	構件表面腐朽或開裂	C1b	木筋+Epoxy黏劑修補		○	無法確認材種
73	C2014	明間左架	前一架	栱		27	80	20	4.3						V		彩繪隱蔽	構件表面腐朽或開裂	C1b	木筋+Epoxy黏劑修補		○	無法確認材種
74	C2015	明間左架	前一架	一云斗		8.5	85	50	3.6						V		彩繪隱蔽	構件表面腐朽或開裂	C1b	木筋+Epoxy黏劑修補		○	無法確認材種
75	C2016	明間左架	前一架	副栱		29	55	20	3.2							V	彩繪隱蔽	構件完好無開裂及腐朽	C1a	表面污垢清理	○		無法確認材種
76	C2017	明間左架	前一架	二云斗		8	80	50	3.2							V	彩繪隱蔽	構件完好無開裂及腐朽	C1a	表面污垢清理		○	無法確認材種
77	C2018	明間左架	前一架	正栱斗		5.5	50	40	1.1							V	彩繪隱蔽	構件完好無開裂及腐朽	C1a	表面污垢清理		○	無法確認材種
78	C2019	明間左架	前一架	正栱斗		5.5	50	40	1.1							V	彩繪隱蔽	構件完好無開裂及腐朽	C1a	表面污垢清理		○	無法確認材種
79	C2020	明間左架	前一架	正栱		40	50	20	4.0							V	彩繪隱蔽	構件完好無開裂及腐朽	C1a	表面污垢清理	○		無法確認材種
80	C2021	明間左架	前一架	三云斗		7.5	75	45	2.5							V	彩繪隱蔽	構件完好無開裂及腐朽	C1a	表面污垢清理		○	無法確認材種
81	C2022	明間左架	前一架	雞舌斗		5.5	50	40	1.1							V	彩繪隱蔽	構件完好無開裂及腐朽	C1a	表面污垢清理		○	無法確認材種
82	C2023	明間左架	前一架	雞舌斗		5.5	50	40	1.1							V	彩繪隱蔽	構件完好無開裂及腐朽	C1a	表面污垢清理		○	無法確認材種
83	C2024	明間左架	前一架	雞舌		33	40	20	2.6							V	彩繪隱蔽	構件完好無開裂及腐朽	C1a	表面污垢清理		○	無法確認材種
84	C2025	明間左架	前一架	雞舌		33	40	20	2.6							V	彩繪隱蔽	構件完好無開裂及腐朽	C1a	表面污垢清理		○	無法確認材種
85	C2026	明間左架	前一架	束隨		25	80	20	4.0							V	彩繪隱蔽	構件完好無開裂及腐朽	C1a	表面污垢清理		○	無法確認材種
86	C2027	明間左架	前一架	肥束		40	80	20	6.4							V	彩繪隱蔽	構件完好無開裂及腐朽	C1a	表面污垢清理		○	無法確認材種
87	C2028	明間左架		通隨		87	11	25	2.4							V	彩繪隱蔽	構件完好無開裂及腐朽	C1a	表面污垢清理		○	無法確認材種
88	C2029	明間左架		大通		142	100	70	99.4					V			彩繪隱蔽	構件腐朽蛀空35%	C2a	木料+Epoxy黏劑修補灌注		○	無法確認材種
89	C2030	明間左架		二通隨		48	80	20	7.7						V		彩繪隱蔽	構件表面腐朽或開裂	C1b	木筋+Epoxy黏劑修補		○	無法確認材種
90	C2031	明間左架		二通		48	75	50	18.0					V			彩繪隱蔽	構件腐朽蛀空35%	C2a	木料+Epoxy黏劑修補灌注		○	無法確認材種
91	C2032	明間左架	中	瓜筒		17	85	70	10.1							V	彩繪隱蔽	構件完好無開裂及腐朽	C1a	表面污垢清理		○	無法確認材種
92	C2033	明間左架	中	瓜筒斗		8	80	45	2.9							V	彩繪隱蔽	構件完好無開裂及腐朽	C1a	表面污垢清理		○	無法確認材種
93	C2034	明間左架	中	副栱		29	55	20	3.2							V	彩繪隱蔽	構件完好無開裂及腐朽	C1a	表面污垢清理	○		無法確認材種
94	C2035	明間左架	中	一云斗		8	80	50	3.2						V		彩繪隱蔽	構件表面腐朽或開裂	C1b	木筋+Epoxy黏劑修補		○	無法確認材種
95	C2036	明間左架	中	正栱斗		5.5	50	40	1.1							V	彩繪隱蔽	構件完好無開裂及腐朽	C1a	表面污垢清理		○	無法確認材種
96	C2037	明間左架	中	正栱斗		5.5	50	40	1.1							V	彩繪隱蔽	構件完好無開裂及腐朽	C1a	表面污垢清理		○	無法確認材種
97	C2038	明間左架	中	正栱		21	50	20	2.1							V	彩繪隱蔽	構件完好無開裂及腐朽	C1a	表面污垢清理	○		無法確認材種
98	C2039	明間左架	中	二云斗		7.5	75	45	2.5							V	彩繪隱蔽	構件完好無開裂及腐朽	C1a	表面污垢清理		○	無法確認材種
99	C2040	明間左架	中	雞舌斗		5.5	50	40	1.1							V	彩繪隱蔽	構件完好無開裂及腐朽	C1a	表面污垢清理		○	無法確認材種
100	C2041	明間左架	中	雞舌		33	40	20	2.6							V	彩繪隱蔽	構件完好無開裂及腐朽	C1a	表面污垢清理		○	無法確認材種
101	C2042	明間左架	中	頭巾		26	70	25	4.6							V	彩繪隱蔽	構件完好無開裂及腐朽	C1a	表面污垢清理		○	無法確認材種
102	C2043	明間左架	後一架	瓜筒		24	145	90	31.3							V	彩繪隱蔽	構件完好無開裂及腐朽	C1a	表面污垢清理		○	無法確認材種
103	C2044	明間左架	後一架	瓜筒斗		9	90	45	3.6							V	彩繪隱蔽	構件完好無開裂及腐朽	C1a	表面污垢清理		○	無法確認材種
104	C2045	明間左架	後一架	栱		27	80	20	4.3							V	彩繪隱蔽	構件完好無開裂及腐朽	C1a	表面污垢清理	○		無法確認材種
105	C2046	明間左架	後一架	一云斗		8.5	85	50	3.6							V	彩繪隱蔽	構件完好無開裂及腐朽	C1a	表面污垢清理		○	無法確認材種
106	C2047	明間左架	後一架	副栱		29	55	20	3.2							V	彩繪隱蔽	構件完好無開裂及腐朽	C1a	表面污垢清理	○		無法確認材種
107	C2048	明間左架	後一架	二云斗		8	80	50	3.2							V	彩繪隱蔽	構件完好無開裂及腐朽	C1a	表面污垢清理		○	無法確認材種
108	C2049	明間左架	後一架	正栱斗		5.5	50	40	1.1							V	彩繪隱蔽	構件完好無開裂及腐朽	C1a	表面污垢清理		○	無法確認材種
109	C2050	明間左架	後一架	正栱斗		5.5	50	40	1.1							V	彩繪隱蔽	構件完好無開裂及腐朽	C1a	表面污垢清理		○	無法確認材種
110	C2051	明間左架	後一架	正栱		40	50	20	4.0							V	彩繪隱蔽	構件完好無開裂及腐朽	C1a	表面污垢清理	○		無法確認材種

附註

次數	日期	修改內容	修改	核准

梁 守 誠
建築師事務所
所 址 屏東市民學路120巷31號
電 話 (08)-7221503
傳 真 (08)-7211846
簽 章

審 核

工 程 名 稱
[illegible]

圖 名
拜殿 樑架 C現況及修復說明 (二)

核准 | 日期 1091014
校核
繪圖 張幼云 | 設計
張號 ○ | 圖號 36/A1

拜殿 梁架 C現況及修復說明 (三)

項次	構件編號	空間位置	構件位置	圖說構件名稱	尺寸 (寸·分·分)				才積	檢測結果							材質	損壞狀況	損壞等級	計畫修復方式	彩繪		備註
										隱蔽處	缺失	嚴重腐朽	木料缺損	中度腐朽	表面損傷	表面良好					本構件無彩	本構件彩繪	
					直徑	長	高	寬		無法檢視	仿作	抽換	修補	修補	整修	維持							
											三級(C3)		二級(C2)		一級(C1)								
111	C2052	明間左架	後一架	三云斗		7.5	75	45	2.5							V	彩繪隱蔽	構件完好無開裂及腐朽	C1a	表面污垢清理		○	無法確認材質
112	C2053	明間左架	後一架	雞舌斗		5.5	50	40	1.1						V		彩繪隱蔽	構件表面腐朽或開裂	C1b	木作+Epoxy粘貼修補		○	無法確認材質
113	C2054	明間左架	後一架	雞舌斗		5.5	50	40	1.1						V		彩繪隱蔽	構件表面腐朽或開裂	C1b	木作+Epoxy粘貼修補		○	無法確認材質
114	C2055	明間左架	後一架	雞舌		33	40	20	2.6							V	彩繪隱蔽	構件完好無開裂及腐朽	C1a	表面污垢清理		○	無法確認材質
115	C2056	明間左架	後一架	雞舌		33	40	20	2.6							V	彩繪隱蔽	構件完好無開裂及腐朽	C1a	表面污垢清理		○	無法確認材質
116	C2057	明間左架	後一架	束隨		25	80	20	4.0							V	彩繪隱蔽	構件完好無開裂及腐朽	C1a	表面污垢清理		○	無法確認材質
117	C2058	明間左架	後一架	肥束		40	80	20	6.4							V	彩繪隱蔽	構件完好無開裂及腐朽	C1a	表面污垢清理		○	無法確認材質
118	C2059	明間左架	後二架	雀替		12	60	20	1.4							V	彩繪隱蔽	構件完好無開裂及腐朽	C1a	表面污垢清理		○	無法確認材質
119	C2060	明間左架	後二架	雀替		13	55	20	1.4							V	彩繪隱蔽	構件完好無開裂及腐朽	C1a	表面污垢清理		○	無法確認材質
120	C2061	明間左架	後二架	束隨		22	85	20	3.7							V	彩繪隱蔽	構件完好無開裂及腐朽	C1a	表面污垢清理		○	無法確認材質
121	C2062	明間左架	後二架	肥束		42	80	20	6.7							V	彩繪隱蔽	構件完好無開裂及腐朽	C1a	表面污垢清理		○	無法確認材質
122	C2063	明間左架	後三架	看隨		25	70	20	3.5							V	彩繪隱蔽	構件完好無開裂及腐朽	C1a	表面污垢清理		○	無法確認材質
123	C2064	明間左架	後三架	束隨		25	100	20	5.0							V	彩繪隱蔽	構件完好無開裂及腐朽	C1a	表面污垢清理		○	無法確認材質
124	C2065	明間左架	後三架	肥束		42	80	20	6.7							V	彩繪隱蔽	構件完好無開裂及腐朽	C1a	表面污垢清理		○	無法確認材質
125	C2066	明間左架		插隨		50	12	15	0.9							V	彩繪隱蔽	構件完好無開裂及腐朽	C1a	表面污垢清理		○	無法確認材質
126	C2067	明間左架	後二架	通		60	85	55	28.1						V		彩繪隱蔽	構件表面腐朽或開裂	C1b	木作+Epoxy粘貼修補		○	無法確認材質
127	C2068	明間左架	後三架	獅座		18	12	75	1.6							V	彩繪隱蔽	構件完好無開裂及腐朽	C1a	表面污垢清理		○	無法確認材質
128	C2069	明間左架	後三架	獅座斗		9	90	45	3.6							V	彩繪隱蔽	構件完好無開裂及腐朽	C1a	表面污垢清理		○	無法確認材質
129	C2070	明間左架	後三架	配栱		29	55	20	3.2							V	彩繪隱蔽	構件完好無開裂及腐朽	C1a	表面污垢清理	○		無法確認材質
130	C2071	明間左架	後三架	一云斗		7.5	75	45	2.5							V	彩繪隱蔽	構件完好無開裂及腐朽	C1a	表面污垢清理		○	無法確認材質
131	C2072	明間左架	後三架	正栱斗		5.5	50	40	1.1							V	彩繪隱蔽	構件完好無開裂及腐朽	C1a	表面污垢清理		○	無法確認材質
132	C2073	明間左架	後三架	正栱斗		5.5	50	40	1.1							V	彩繪隱蔽	構件完好無開裂及腐朽	C1a	表面污垢清理		○	無法確認材質
133	C2074	明間左架	後三架	正栱		40	50	20	4.0							V	彩繪隱蔽	構件完好無開裂及腐朽	C1a	表面污垢清理	○		無法確認材質
134	C2075	明間左架	後三架	二云斗		8	80	50	3.2							V	彩繪隱蔽	構件完好無開裂及腐朽	C1a	表面污垢清理		○	無法確認材質
135	C2076	明間左架	後三架	雞舌斗		5.5	50	40	1.1						V		彩繪隱蔽	構件表面腐朽或開裂	C1b	木作+Epoxy粘貼修補		○	無法確認材質
136	C2077	明間左架	後三架	雞舌斗		5.5	50	40	1.1						V		彩繪隱蔽	構件表面腐朽或開裂	C1b	木作+Epoxy粘貼修補		○	無法確認材質
137	C2078	明間左架	後三架	雞舌		33	40	20	2.6							V	彩繪隱蔽	構件完好無開裂及腐朽	C1a	表面污垢清理		○	無法確認材質
138	C2079	明間左架	後三架	雞舌		33	40	20	2.6							V	彩繪隱蔽	構件完好無開裂及腐朽	C1a	表面污垢清理		○	無法確認材質
139	C2080	明間左架	後四架	束隨		24	90	20	4.3							V	彩繪隱蔽	構件完好無開裂及腐朽	C1a	表面污垢清理		○	無法確認材質
140	C2081	明間左架	後四架	肥束		26	75	20	3.9						V		彩繪隱蔽	構件表面腐朽或開裂	C1b	木作+Epoxy粘貼修補		○	無法確認材質
141	C3001	明間右架	前三架	獅座		16	50	65	5.2						V		彩繪隱蔽	構件表面腐朽或開裂	C1b	木作+Epoxy粘貼修補		○	無法確認材質
142	C3002	明間右架	前三架	獅座斗		7	70	45	2.2							V	彩繪隱蔽	構件完好無開裂及腐朽	C1a	表面污垢清理		○	無法確認材質
143	C3003	明間右架	前三架	雀替		17	70	20	2.4							V	彩繪隱蔽	構件完好無開裂及腐朽	C1a	表面污垢清理		○	無法確認材質
144	C3004	明間右架	前三架	肥束		32	80	20	5.1							V	彩繪隱蔽	構件完好無開裂及腐朽	C1a	表面污垢清理		○	無法確認材質
145	C3005	明間右架	前二架	雀替		16	80	20	2.6							V	彩繪隱蔽	構件完好無開裂及腐朽	C1a	表面污垢清理		○	無法確認材質
146	C3006	明間右架	前二架	出栱		24	80	20	3.8							V	彩繪隱蔽	構件完好無開裂及腐朽	C1a	表面污垢清理	○		無法確認材質
147	C3007	明間右架	前二架	出栱斗		6.5	60	40	1.6							V	彩繪隱蔽	構件完好無開裂及腐朽	C1a	表面污垢清理		○	無法確認材質
148	C3008	明間右架	前二架	雀替		13	6.5	20	0.2							V	彩繪隱蔽	構件完好無開裂及腐朽	C1a	表面污垢清理		○	無法確認材質
149	C3009	明間右架	前二架	雀替		13	65	20	1.7							V	彩繪隱蔽	構件完好無開裂及腐朽	C1a	表面污垢清理		○	無法確認材質
150	C3010	明間右架	前二架	束隨		24	85	20	4.1							V	彩繪隱蔽	構件完好無開裂及腐朽	C1a	表面污垢清理		○	無法確認材質
151	C3011	明間右架	前二架	肥束		44	85	20	7.5							V	彩繪隱蔽	構件完好無開裂及腐朽	C1a	表面污垢清理		○	無法確認材質
152	C3012	明間右架	前一架	獅座		24	145	90	31.3							V	彩繪隱蔽	構件完好無開裂及腐朽	C1a	表面污垢清理		○	無法確認材質
153	C3013	明間右架	前一架	獅座斗		9	90	45	3.6							V	彩繪隱蔽	構件完好無開裂及腐朽	C1a	表面污垢清理		○	無法確認材質
154	C3014	明間右架	前一架	栱		27	80	20	4.3							V	彩繪隱蔽	構件完好無開裂及腐朽	C1a	表面污垢清理		○	無法確認材質
155	C3015	明間右架	前一架	一云斗		8.5	55	50	3.6							V	彩繪隱蔽	構件完好無開裂及腐朽	C1a	表面污垢清理		○	無法確認材質
156	C3016	明間右架	前一架	配栱		29	55	20	3.2							V	彩繪隱蔽	構件完好無開裂及腐朽	C1a	表面污垢清理	○		無法確認材質
157	C3017	明間右架	前一架	二云斗		8	80	50	3.2							V	彩繪隱蔽	構件完好無開裂及腐朽	C1a	表面污垢清理		○	無法確認材質
158	C3018	明間右架	前一架	正栱斗		5.5	50	40	1.1							V	彩繪隱蔽	構件完好無開裂及腐朽	C1a	表面污垢清理		○	無法確認材質
159	C3019	明間右架	前一架	正栱斗		5.5	50	40	1.1							V	彩繪隱蔽	構件完好無開裂及腐朽	C1a	表面污垢清理		○	無法確認材質
160	C3020	明間右架	前一架	正栱		40	50	20	4.0							V	彩繪隱蔽	構件完好無開裂及腐朽	C1a	表面污垢清理	○		無法確認材質
161	C3021	明間右架	前一架	三云斗		7.5	75	45	2.5							V	彩繪隱蔽	構件完好無開裂及腐朽	C1a	表面污垢清理		○	無法確認材質
162	C3022	明間右架	前一架	雞舌斗		5.5	50	40	1.1							V	彩繪隱蔽	構件完好無開裂及腐朽	C1a	表面污垢清理		○	無法確認材質
163	C3023	明間右架	前一架	雞舌斗		5.5	50	40	1.1							V	彩繪隱蔽	構件完好無開裂及腐朽	C1a	表面污垢清理		○	無法確認材質
164	C3024	明間右架	前一架	雞舌		33	40	20	2.6							V	彩繪隱蔽	構件完好無開裂及腐朽	C1a	表面污垢清理		○	無法確認材質
165	C3025	明間右架	前一架	雞舌		33	40	20	2.6							V	彩繪隱蔽	構件完好無開裂及腐朽	C1a	表面污垢清理		○	無法確認材質

附註

次數	日期	修改內容	修改	核定

梁守誠
建築師事務所
所址 屏東市民學路120巷31號
電話 (08)-7221503
傳真 (08)-7211846
簽章

審核

工程名稱
[illegible]縣定古蹟[illegible]宮[illegible]計畫

圖名
拜殿 梁架 C現況及修復說明 (三)

核准 | 日期 1091014
校核
繪圖 張[illegible] | 設計
張號 ○ | 圖號 37/A1

拜殿 棟架 C現況及修復說明 (四)

項次	構件編號	空間位置	構件位置	圖說構件名稱	尺寸 (寸·分·分)				才積	檢測結果							材種	損害狀況	損壞等級	計畫修復方式	彩繪		備註
										局部遮蔽 無法檢視	缺失 仿作	嚴重腐朽 抽換	木料缺損 修補	中度腐朽 修補	表面損傷 整修	表面良好 保修					本構件原彩	本構件彩繪	
					直徑	長	高	寬			三級(C3)		二級(C2)		一級(C1)								
166	C3026	明間右架	前一架	束隨		25	80	20	4.0							V	彩繪遮蔽	構件完好無開裂及腐朽	C1a	表面污垢清理		○	無法確認材種
167	C3027	明間右架	前一架	瓜束		40	80	20	6.4							V	彩繪遮蔽	構件完好無開裂及腐朽	C1a	表面污垢清理		○	無法確認材種
168	C3028	明間右架		通隨		87	11	25	2.4							V	彩繪遮蔽	構件完好無開裂及腐朽	C1a	表面污垢清理		○	無法確認材種
169	C3029	明間右架		大通		142	100	70	99.4						V		彩繪遮蔽	構件表面腐朽或開裂	C1b	木條+Epoxy樹脂修補		○	無法確認材種
170	C3030	明間右架		二通隨		48	80	20	7.7							V	彩繪遮蔽	構件完好無開裂及腐朽	C1a	表面污垢清理		○	無法確認材種
171	C3031	明間右架		二通		48	75	50	18.0						V		彩繪遮蔽	構件表面腐朽或開裂	C1b	木條+Epoxy樹脂修補		○	無法確認材種
172	C3032	明間右架	中	獅座		17	85	70	10.1							V	彩繪遮蔽	構件完好無開裂及腐朽	C1a	表面污垢清理		○	無法確認材種
173	C3033	明間右架	中	獅座斗		8	80	45	2.9							V	彩繪遮蔽	構件完好無開裂及腐朽	C1a	表面污垢清理		○	無法確認材種
174	C3034	明間右架	中	瓜栱		29	55	20	3.2							V	彩繪遮蔽	構件完好無開裂及腐朽	C1a	表面污垢清理	○		無法確認材種
175	C3035	明間右架	中	一云斗		8	80	50	3.2							V	彩繪遮蔽	構件完好無開裂及腐朽	C1a	表面污垢清理		○	無法確認材種
176	C3036	明間右架	中	正栱斗		5.5	50	40	1.1							V	彩繪遮蔽	構件完好無開裂及腐朽	C1a	表面污垢清理		○	無法確認材種
177	C3037	明間右架	中	正栱斗		5.5	50	40	1.1							V	彩繪遮蔽	構件完好無開裂及腐朽	C1a	表面污垢清理		○	無法確認材種
178	C3038	明間右架	中	正栱		21	50	20	2.1							V	彩繪遮蔽	構件完好無開裂及腐朽	C1a	表面污垢清理	○		無法確認材種
179	C3039	明間右架	中	二云斗		7.5	75	45	2.5							V	彩繪遮蔽	構件完好無開裂及腐朽	C1a	表面污垢清理		○	無法確認材種
180	C3040	明間右架	中	雞舌斗		5.5	50	40	1.1							V	彩繪遮蔽	構件完好無開裂及腐朽	C1a	表面污垢清理		○	無法確認材種
181	C3041	明間右架	中	雞舌		33	40	20	2.6							V	彩繪遮蔽	構件完好無開裂及腐朽	C1a	表面污垢清理		○	無法確認材種
182	C3042	明間右架	中	頭巾		26	70	25	4.6							V	彩繪遮蔽	構件完好無開裂及腐朽	C1a	表面污垢清理		○	無法確認材種
183	C3043	明間右架	後一架	獅座		24	145	90	31.3							V	彩繪遮蔽	構件完好無開裂及腐朽	C1a	表面污垢清理		○	無法確認材種
184	C3044	明間右架	後一架	獅座斗		9	90	45	3.6							V	彩繪遮蔽	構件完好無開裂及腐朽	C1a	表面污垢清理		○	無法確認材種
185	C3045	明間右架	後一架	栱		27	80	20	4.3							V	彩繪遮蔽	構件完好無開裂及腐朽	C1a	表面污垢清理	○		無法確認材種
186	C3046	明間右架	後一架	一云斗		8.5	85	50	3.6							V	彩繪遮蔽	構件完好無開裂及腐朽	C1a	表面污垢清理		○	無法確認材種
187	C3047	明間右架	後一架	瓜栱		29	55	20	3.2							V	彩繪遮蔽	構件完好無開裂及腐朽	C1a	表面污垢清理	○		無法確認材種
188	C3048	明間右架	後一架	二云斗		8	80	50	3.2							V	彩繪遮蔽	構件完好無開裂及腐朽	C1a	表面污垢清理		○	無法確認材種
189	C3049	明間右架	後一架	正栱斗		5.5	50	40	1.1							V	彩繪遮蔽	構件完好無開裂及腐朽	C1a	表面污垢清理		○	無法確認材種
190	C3050	明間右架	後一架	正栱斗		5.5	50	40	1.1							V	彩繪遮蔽	構件完好無開裂及腐朽	C1a	表面污垢清理		○	無法確認材種
191	C3051	明間右架	後一架	正栱		40	50	20	4.0							V	彩繪遮蔽	構件完好無開裂及腐朽	C1a	表面污垢清理	○		無法確認材種
192	C3052	明間右架	後一架	三云斗		7.5	75	45	2.5							V	彩繪遮蔽	構件完好無開裂及腐朽	C1a	表面污垢清理		○	無法確認材種
193	C3053	明間右架	後一架	雞舌斗		5.5	50	40	1.1							V	彩繪遮蔽	構件完好無開裂及腐朽	C1a	表面污垢清理		○	無法確認材種
194	C3054	明間右架	後一架	雞舌斗		5.5	50	40	1.1							V	彩繪遮蔽	構件完好無開裂及腐朽	C1a	表面污垢清理		○	無法確認材種
195	C3055	明間右架	後一架	雞舌		33	40	20	2.6							V	彩繪遮蔽	構件完好無開裂及腐朽	C1a	表面污垢清理		○	無法確認材種
196	C3056	明間右架	後一架	雞舌		33	40	20	2.6							V	彩繪遮蔽	構件完好無開裂及腐朽	C1a	表面污垢清理		○	無法確認材種
197	C3057	明間右架	後一架	束隨		25	80	20	4.0							V	彩繪遮蔽	構件完好無開裂及腐朽	C1a	表面污垢清理		○	無法確認材種
198	C3058	明間右架	後一架	瓜束		40	80	20	6.4							V	彩繪遮蔽	構件完好無開裂及腐朽	C1a	表面污垢清理		○	無法確認材種
199	C3059	明間右架	後二架	雀替		12	60	20	1.4							V	彩繪遮蔽	構件完好無開裂及腐朽	C1a	表面污垢清理		○	無法確認材種
200	C3060	明間右架	後二架	雀替		13	55	20	1.4							V	彩繪遮蔽	構件完好無開裂及腐朽	C1a	表面污垢清理		○	無法確認材種
201	C3061	明間右架	後二架	束隨		22	85	20	3.7							V	彩繪遮蔽	構件完好無開裂及腐朽	C1a	表面污垢清理		○	無法確認材種
202	C3062	明間右架	後二架	瓜束		42	80	20	6.7							V	彩繪遮蔽	構件完好無開裂及腐朽	C1a	表面污垢清理		○	無法確認材種
203	C3063	明間右架	後三架	看隨		25	70	20	3.5							V	彩繪遮蔽	構件完好無開裂及腐朽	C1a	表面污垢清理		○	無法確認材種
204	C3064	明間右架	後三架	束隨		25	100	20	5.0							V	彩繪遮蔽	構件完好無開裂及腐朽	C1a	表面污垢清理		○	無法確認材種
205	C3065	明間右架	後三架	瓜束		42	80	20	6.7							V	彩繪遮蔽	構件完好無開裂及腐朽	C1a	表面污垢清理		○	無法確認材種
206	C3066	明間右架		通隨		50	12	15	0.9							V	彩繪遮蔽	構件完好無開裂及腐朽	C1a	表面污垢清理		○	無法確認材種
207	C3067	明間右架	後三架	通		60	85	55	28.1							V	彩繪遮蔽	構件完好無開裂及腐朽	C1a	表面污垢清理		○	無法確認材種
208	C3068	明間右架	後三架	獅座		18	12	75	1.6							V	彩繪遮蔽	構件完好無開裂及腐朽	C1a	表面污垢清理		○	無法確認材種
209	C3069	明間右架	後三架	獅座斗		9	90	45	3.6							V	彩繪遮蔽	構件完好無開裂及腐朽	C1a	表面污垢清理		○	無法確認材種
210	C3070	明間右架	後三架	瓜栱		29	55	20	3.2							V	彩繪遮蔽	構件完好無開裂及腐朽	C1a	表面污垢清理	○		無法確認材種
211	C3071	明間右架	後三架	一云斗		7.5	75	45	2.5							V	彩繪遮蔽	構件完好無開裂及腐朽	C1a	表面污垢清理		○	無法確認材種
212	C3072	明間右架	後三架	正栱斗		5.5	50	40	1.1							V	彩繪遮蔽	構件完好無開裂及腐朽	C1a	表面污垢清理		○	無法確認材種
213	C3073	明間右架	後三架	正栱斗		5.5	50	40	1.1							V	彩繪遮蔽	構件完好無開裂及腐朽	C1a	表面污垢清理		○	無法確認材種
214	C3074	明間右架	後三架	正栱		40	50	20	4.0							V	彩繪遮蔽	構件完好無開裂及腐朽	C1a	表面污垢清理	○		無法確認材種
215	C3075	明間右架	後三架	二云斗		8	80	50	3.2							V	彩繪遮蔽	構件完好無開裂及腐朽	C1a	表面污垢清理		○	無法確認材種
216	C3076	明間右架	後三架	雞舌斗		5.5	50	40	1.1							V	彩繪遮蔽	構件完好無開裂及腐朽	C1a	表面污垢清理		○	無法確認材種
217	C3077	明間右架	後三架	雞舌斗		5.5	50	40	1.1							V	彩繪遮蔽	構件完好無開裂及腐朽	C1a	表面污垢清理		○	無法確認材種
218	C3078	明間右架	後三架	雞舌		33	40	20	2.6							V	彩繪遮蔽	構件完好無開裂及腐朽	C1a	表面污垢清理		○	無法確認材種
219	C3079	明間右架	後三架	雞舌		33	40	20	2.6							V	彩繪遮蔽	構件完好無開裂及腐朽	C1a	表面污垢清理		○	無法確認材種
220	C3080	明間右架	後四架	束隨		24	90	20	4.3							V	彩繪遮蔽	構件完好無開裂及腐朽	C1a	表面污垢清理		○	無法確認材種

附註

次數	日期	修改內容	修改	校准

梁 守 誠
建築師事務所
所 址 屏東市民學路120巷31號
電 話(08)-7221503
傳 真(08)-7211846
簽 章

審 核

工 程 名 稱:
屏東縣縣定古蹟[illegible]宮[illegible]計畫

圖 名:
拜殿 棟架 C現況及修復說明 (四)

核准	日期 1091014
校核	
繪圖 張欣云	設計:
張號 ○	圖號 38/A1

拜殿 樑架 C 現況及修復說明 (五)

項次	構件編號	空間位置	構件位置	圖說構件名稱	尺寸 (寸・分・分)				才積	檢測結果							材種	損害狀況	損害等級	計畫 修復方式	彩繪		備註
										隱蔽處	佚失	嚴重腐朽	木料缺損	中度腐朽	表面損壞	表面良好					本構件單彩	本構件彩繪	
										無法檢視	仿作	抽換	修補	修補	整修	檢修							
					直徑	長	高	寬			三級(C3)		二級(C2)		一級(C1)								
221	C3031	明間右架	後四架	尾束		26	75	20	3.9							V	彩繪隱蔽	構件完好無開裂及腐朽	C1a	表面污垢清理		○	無法確認材種
222	C4001	右次間右架	前三架	雀替		10	55	20	1.1							V	彩繪隱蔽	構件完好無開裂及腐朽	C1a	表面污垢清理		○	無法確認材種
223	C4002	右次間右架	前三架	通		36	70	30	7.6			V					彩繪隱蔽	構件腐朽蛀空65%以上	C3	新木料仿作抽換		○	無法確認材種
224	C4003	右次間右架	前三架	獅座		15	60	55	5.0							V	彩繪隱蔽	構件完好無開裂及腐朽	C1a	表面污垢清理		○	無法確認材種
225	C4004	右次間右架	前三架	獅座斗		7	70	40	2.0							V	彩繪隱蔽	構件完好無開裂及腐朽	C1a	表面污垢清理		○	無法確認材種
226	C4005	右次間右架	前三架	正栱		18	60	20	2.2							V	彩繪隱蔽	構件完好無開裂及腐朽	C1a	表面污垢清理	○		無法確認材種
227	C4006	右次間右架	前三架	一云斗		5.5	50	40	1.1							V	彩繪隱蔽	構件完好無開裂及腐朽	C1a	表面污垢清理		○	無法確認材種
228	C4007	右次間右架	前二架	雞舌斗		5.5	50	40	1.1							V	彩繪隱蔽	構件完好無開裂及腐朽	C1a	表面污垢清理		○	無法確認材種
229	C4008	右次間右架	前三架	雞舌		30	40	20	2.4							V	彩繪隱蔽	構件完好無開裂及腐朽	C1a	表面污垢清理		○	無法確認材種
230	C4009	右次間右架	前二架	雀替		13	55	20	1.4						V		彩繪隱蔽	構件表面腐朽或開裂	C1b	木條+Epoxy粘貼修補		○	無法確認材種
231	C4010	右次間右架	前三架	束隨		30	11	20	0.7							V	彩繪隱蔽	構件完好無開裂及腐朽	C1a	表面污垢清理		○	無法確認材種
232	C4011	右次間右架	前三架	肥束		31	95	20	5.9							V	彩繪隱蔽	構件完好無開裂及腐朽	C1a	表面污垢清理		○	無法確認材種
233	C4012	右次間右架	前一架	瓜筒		37	115	130	55.3						V		彩繪隱蔽	構件表面腐朽或開裂	C1b	木條+Epoxy粘貼修補		○	無法確認材種
234	C4013	右次間右架	前二架	雀替		12	50	15	0.9							V	彩繪隱蔽	構件完好無開裂及腐朽	C1a	表面污垢清理		○	無法確認材種
235	C4014	右次間右架	前二架	束隨		22	85	20	3.7							V	彩繪隱蔽	構件完好無開裂及腐朽	C1a	表面污垢清理		○	無法確認材種
236	C4015	右次間右架	前二架	尾束		39	85	20	6.6							V	彩繪隱蔽	構件完好無開裂及腐朽	C1a	表面污垢清理		○	無法確認材種
237	C4016	右次間右架	前一架	副栱		15	60	20	1.8							V	彩繪隱蔽	構件完好無開裂及腐朽	C1a	表面污垢清理	○		無法確認材種
238	C4017	右次間右架	前一架	正栱斗		5.5	50	40	1.1							V	彩繪隱蔽	構件完好無開裂及腐朽	C1a	表面污垢清理		○	無法確認材種
239	C4018	右次間右架	前一架	正栱		19	60	20	2.3							V	彩繪隱蔽	構件完好無開裂及腐朽	C1a	表面污垢清理	○		無法確認材種
240	C4019	右次間右架	前一架	雞舌斗		5.5	50	40	1.1							V	彩繪隱蔽	構件完好無開裂及腐朽	C1a	表面污垢清理		○	無法確認材種
241	C4020	右次間右架	前一架	雞舌		32	40	20	2.6							V	彩繪隱蔽	構件完好無開裂及腐朽	C1a	表面污垢清理		○	無法確認材種
242	C4021	右次間右架		通隨		91	90	25	20.5							V	彩繪隱蔽	構件完好無開裂及腐朽	C1a	表面污垢清理		○	無法確認材種
243	C4022	右次間右架	前一架	雀替		16	55	15	1.3							V	彩繪隱蔽	構件完好無開裂及腐朽	C1a	表面污垢清理		○	無法確認材種
244	C4023	右次間右架	前一架	束隨		25	85	20	4.3							V	彩繪隱蔽	構件完好無開裂及腐朽	C1a	表面污垢清理		○	無法確認材種
245	C4024	右次間右架	前一架	尾束		39	80	20	6.2						V		彩繪隱蔽	構件表面腐朽或開裂	C1b	木條+Epoxy粘貼修補		○	無法確認材種
246	C4025	右次間右架		二通		47	70	45	14.8							V	彩繪隱蔽	構件完好無開裂及腐朽	C1a	表面污垢清理		○	無法確認材種
247	C4026	右次間右架	中	瓜筒		30	110	105	34.7						V		彩繪隱蔽	構件表面腐朽或開裂	C1b	木條+Epoxy粘貼修補		○	無法確認材種
248	C4027	右次間右架	中	副栱		15	60	20	1.8							V	彩繪隱蔽	構件完好無開裂及腐朽	C1a	表面污垢清理	○		無法確認材種
249	C4028	右次間右架	中	正栱斗		5.5	50	40	1.1							V	彩繪隱蔽	構件完好無開裂及腐朽	C1a	表面污垢清理		○	無法確認材種
250	C4029	右次間右架	中	正栱		19	60	20	2.3							V	彩繪隱蔽	構件完好無開裂及腐朽	C1a	表面污垢清理	○		無法確認材種
251	C4030	右次間右架	中	雞舌斗		5.5	50	40	1.1							V	彩繪隱蔽	構件完好無開裂及腐朽	C1a	表面污垢清理		○	無法確認材種
252	C4031	右次間右架	中	雞舌		32	40	20	2.6							V	彩繪隱蔽	構件完好無開裂及腐朽	C1a	表面污垢清理		○	無法確認材種
253	C4032	右次間右架	後一架	雀替		16	55	15	1.3							V	彩繪隱蔽	構件完好無開裂及腐朽	C1a	表面污垢清理		○	無法確認材種
254	C4033	右次間右架	後一架	束隨		25	85	20	4.3							V	彩繪隱蔽	構件完好無開裂及腐朽	C1a	表面污垢清理		○	無法確認材種
255	C4034	右次間右架	後一架	尾束		39	80	20	6.2							V	彩繪隱蔽	構件完好無開裂及腐朽	C1a	表面污垢清理		○	無法確認材種
256	C4035	右次間右架	後一架	瓜筒		37	115	130	55.3						V		彩繪隱蔽	構件表面腐朽或開裂	C1b	木條+Epoxy粘貼修補		○	無法確認材種
257	C4036	右次間右架	後一架	副栱		15	60	20	1.8							V	彩繪隱蔽	構件完好無開裂及腐朽	C1a	表面污垢清理	○		無法確認材種
258	C4037	右次間右架	後一架	正栱斗		5.5	50	40	1.1							V	彩繪隱蔽	構件完好無開裂及腐朽	C1a	表面污垢清理		○	無法確認材種
259	C4038	右次間右架	後一架	正栱		19	60	20	2.3							V	彩繪隱蔽	構件完好無開裂及腐朽	C1a	表面污垢清理	○		無法確認材種
250	C4039	右次間右架	後一架	雞舌斗		5.5	50	40	1.1							V	彩繪隱蔽	構件完好無開裂及腐朽	C1a	表面污垢清理		○	無法確認材種
261	C4010	右次間右架	後一架	雞舌		32	40	20	2.6							V	彩繪隱蔽	構件完好無開裂及腐朽	C1a	表面污垢清理		○	無法確認材種
262	C4041	右次間右架	後二架	雀替		12	55	15	1.0							V	彩繪隱蔽	構件完好無開裂及腐朽	C1a	表面污垢清理		○	無法確認材種
263	C4042	右次間右架	後二架	束隨		20	85	20	3.4							V	彩繪隱蔽	構件完好無開裂及腐朽	C1a	表面污垢清理		○	無法確認材種
264	C4013	右次間右架	後二架	尾束		38	80	20	6.1							V	彩繪隱蔽	構件完好無開裂及腐朽	C1a	表面污垢清理		○	無法確認材種
265	C4044	右次間右架	後三架	束隨		26	85	20	4.4							V	彩繪隱蔽	構件完好無開裂及腐朽	C1a	表面污垢清理		○	無法確認材種
266	C4015	右次間右架	後三架	尾束		40	85	20	6.8						V		彩繪隱蔽	構件表面腐朽或開裂	C1b	木條+Epoxy粘貼修補		○	無法確認材種
267	C4046	右次間右架	後三架	通隨		48	70	15	5.0							V	彩繪隱蔽	構件完好無開裂及腐朽	C1a	表面污垢清理		○	無法確認材種
268	C4047	右次間右架	後三架	通		48	75	70	25.2					V			彩繪隱蔽	構件腐朽蛀空35%	C2a	木料+Epoxy粘貼修補灌注		○	無法確認材種
269	C4048	右次間右架	後三架	斗座束		28	70	45	8.8							V	彩繪隱蔽	構件完好無開裂及腐朽	C1a	表面污垢清理		○	無法確認材種
270	C4049	右次間右架	後三架	斗		8	80	50	3.2							V	彩繪隱蔽	構件完好無開裂及腐朽	C1a	表面污垢清理		○	無法確認材種
271	C4050	右次間右架	後三架	束		25	65	20	3.3							V	彩繪隱蔽	構件完好無開裂及腐朽	C1a	表面污垢清理		○	無法確認材種
272	C4051	右次間右架	後三架	副栱		24	60	20	2.9						V		彩繪隱蔽	構件表面腐朽或開裂	C1b	木條+Epoxy粘貼修補	○		無法確認材種
273	C4052	右次間右架	後三架	一云斗		8	75	45	2.7							V	彩繪隱蔽	構件完好無開裂及腐朽	C1a	表面污垢清理		○	無法確認材種
274	C4053	右次間右架	後三架	正栱斗		5.5	50	40	1.1							V	彩繪隱蔽	構件完好無開裂及腐朽	C1a	表面污垢清理		○	無法確認材種
275	C4054	右次間右架	後三架	正栱		29	55	20	3.2							V	彩繪隱蔽	構件完好無開裂及腐朽	C1a	表面污垢清理	○		無法確認材種

附註

次數	日期	修改內容	校對	校核

梁 守 誠
建築師事務所
所 址 屏東市民學路120巷31號
電 話 (08)-7221503
傳 真 (08)-7211846

簽章

審核

工程名稱：澎湖縣縣定古蹟[illegible]計畫

圖名：拜殿 樑架 C現況及修復說明 (五)

核准
日期 1091014
校核
繪圖 張[illegible]云
設計
張號 ○
圖號 39/A1

拜殿 樑架 C現況及修復說明（六）

項次	構件編號	空間位置	構件位置	圖說構件名稱	尺寸（寸・分・分）				才積	檢測結果							材種	損害狀況	損害等級	計畫修復方式	移動		備註
										隱蔽處	佚失	嚴重腐朽	木料缺損	中度腐朽	表面損壞	表面良好					本構件拆移	本構件保留	
										無法檢視	仿作	抽換	修補	修補	整修	保存							
					直徑	長	高	寬			三級（C3）		二級（C2）		一級（C1）								
276	C4055	右次間右架	後三架	二云斗		6.5	65	45	1.9							V	彩繪福杉	構件完好無開裂及腐朽	C1a	表面污垢清理		○	無法確認材種
277	C4056	右次間右架	後三架	雞舌斗		5.5	50	40	1.1						V		彩繪福杉	構件表面腐朽或開裂	C1b	木作+Epoxy填充修補		○	無法確認材種
278	C4057	右次間右架	後三架	雞舌		32	35	20	2.2							V	彩繪福杉	構件完好無開裂及腐朽	C1a	表面污垢清理		○	無法確認材種
279	C4058	右次間右架	後四架	束隨		26	85	20	4.4							V	彩繪福杉	構件完好無開裂及腐朽	C1a	表面污垢清理		○	無法確認材種
280	C4059	右次間右架	後四架	瓜束		40	85	20	6.8							V	彩繪福杉	構件完好無開裂及腐朽	C1a	表面污垢清理		○	無法確認材種
281	C1060	左次間左架	中	頭巾		26	70	25	4.6							V	彩繪福杉	構件完好無開裂及腐朽	C1a	表面污垢清理		○	無法確認材種
282	C1061	左次間左架	中	大通												V	RC	汙損	C1a	表面污垢清理		○	
283	C4060	右次間右架	中	頭巾		26	70	25	4.6							V	彩繪福杉	構件完好無開裂及腐朽	C1a	表面污垢清理		○	無法確認材種
284	C4061	右次間右架	中	大通												V	RC	汙損	C1a	表面污垢清理		○	
285	C2082	明間左架	前三架	通												V	RC	汙損	C1a	表面污垢清理		○	
286	C2083	明間左架	前三架	雀替												V	彩繪福杉	構件完好無開裂及腐朽	C1a	表面污垢清理		○	無法確認材種
287	C3082	明間右架	前三架	通												V	RC	汙損	C1a	表面污垢清理		○	
288	C3083	明間右架	前三架	雀替												V	彩繪福杉	構件完好無開裂及腐朽	C1a	表面污垢清理		○	無法確認材種

附註

次數	日期	修改內容	核改	核定

梁 守 誠
建築師事務所
所 址 屏東市民學路120巷31號
電 話 (08)-7221503
傳 真 (08)-7211846
簽 章

審 校

工 程 名 稱
澎湖縣縣定古蹟媽宮城隍廟因應計畫

圖 名
拜殿 樑架 C現況及修復說明 （六）

核准	日期 1091014
校核	
繪圖 張鈞云	設計
張號 ○	圖號 40/A1

軒廊 棟架 D現況及修復說明 (一)

項次	構件編號	空間位置	構件位置	鬥栱構件名稱	尺寸 (寸・分・分)				才積	檢測結果							材質	損害狀況	損壞等級	計畫修復方式	彩繪		備註
										隱蔽處	缺失	嚴重腐朽	木料缺損	中度腐朽	表面損壞	表面良好					木構件原彩	木構件彩繪	
										無法檢視	仿作	抽換	修補	修補	整修	檢修							
					直徑	長	高	寬			三級(C3)		二級(C2)		一級(C1)								
1	D1001	左次間左架	前二架	斗座草		23	60	30	4.10							V	彩繪隱蔽	構件完好無開裂及腐朽	C1a	表面污垢清理		○	無法確認材種
2	D1002	左次間左架	前二架	斗		7	70	45	2.20							V	彩繪隱蔽	構件完好無開裂及腐朽	C1a	表面污垢清理		○	無法確認材種
3	D1003	左次間左架	前二架	副栱		23	80	20	3.70						V		彩繪隱蔽	構件表面腐朽或開裂	C1b	木屑+Epoxy粘貼修補		○	無法確認材種
4	D1004	左次間左架	前二架	一云斗		6.5	65	45	1.90						V		彩繪隱蔽	構件表面腐朽或開裂	C1b	木屑+Epoxy粘貼修補		○	無法確認材種
5	D1005	左次間左架	前二架	正栱		28	55	20	3.10						V		彩繪隱蔽	構件表面腐朽或開裂	C1b	木屑+Epoxy粘貼修補		○	無法確認材種
6	D1006	左次間左架	前二架	二云斗		6.5	65	45	1.90			V					彩繪隱蔽	構件腐朽處達65%以上	C3	新木料仿作抽換		○	無法確認材種
7	D1007	左次間左架	前二架	雞舌斗		5.5	50	45	1.20							V	彩繪隱蔽	構件完好無開裂及腐朽	C1a	表面污垢清理		○	無法確認材種
8	D1008	左次間左架	前二架	雞舌		34	40	20	2.70							V	彩繪隱蔽	構件完好無開裂及腐朽	C1a	表面污垢清理		○	無法確認材種
9	D1009	左次間左架	前三架	肥束		12	70	25	2.10				V				彩繪隱蔽	構件表面油漆及缺損	C2a	木料+Epoxy粘貼修補		○	無法確認材種
10	D1010	左次間左架	前二架	束隨		22	50	20	2.20							V	彩繪隱蔽	構件完好無開裂及腐朽	C1a	表面污垢清理		○	無法確認材種
11	D1011	左次間左架	前二架	肥束		28	65	25	4.60				V				彩繪隱蔽	構件表面油漆及缺損	C2a	木料+Epoxy粘貼修補		○	無法確認材種
12	D1012	左次間左架	前一架	瓜筒		11	90	95	9.40						V		彩繪隱蔽	構件表面腐朽或開裂	C1b	木屑+Epoxy粘貼修補		○	無法確認材種
13	D1013	左次間左架	前一架	瓜筒斗		8.5	80	45	3.10							V	彩繪隱蔽	構件完好無開裂及腐朽	C1a	表面污垢清理		○	無法確認材種
14	D1014	左次間左架	前一架	栱		22	50	20	2.20							V	彩繪隱蔽	構件完好無開裂及腐朽	C1a	表面污垢清理		○	無法確認材種
15	D1015	左次間左架	前一架	副栱		30	35	20	2.10							V	彩繪隱蔽	構件完好無開裂及腐朽	C1a	表面污垢清理		○	無法確認材種
16	D1016	左次間左架	前一架	正栱斗		5.5	50	45	1.20						V		彩繪隱蔽	構件表面腐朽或開裂	C1b	木屑+Epoxy粘貼修補		○	無法確認材種
17	D1017	左次間左架	前一架	正栱斗		5.5	50	45	1.20						V		彩繪隱蔽	構件表面腐朽或開裂	C1b	木屑+Epoxy粘貼修補		○	無法確認材種
18	D1018	左次間左架	前一架	一云斗		7.5	75	50	2.80						V		彩繪隱蔽	構件表面腐朽或開裂	C1b	木屑+Epoxy粘貼修補		○	無法確認材種
19	D1019	左次間左架	前一架	正栱		23	50	20	2.30							V	彩繪隱蔽	構件完好無開裂及腐朽	C1a	表面污垢清理		○	無法確認材種
20	D1020	左次間左架	前一架	二云斗		7	70	45	2.20						V		彩繪隱蔽	構件表面腐朽或開裂	C1b	木屑+Epoxy粘貼修補		○	無法確認材種
21	D1021	左次間左架	前一架	雞舌斗		5.5	50	45	1.20							V	彩繪隱蔽	構件完好無開裂及腐朽	C1a	表面污垢清理		○	無法確認材種
22	D1022	左次間左架	前一架	雞舌		34	40	20	2.70							V	彩繪隱蔽	構件完好無開裂及腐朽	C1a	表面污垢清理		○	無法確認材種
23	D1023	左次間左架	中	二通		112	80	65	58.20					V			彩繪隱蔽	構件腐朽處達35%	C2a	木料+Epoxy粘貼修補灌注		○	無法確認材種
24	D1024	左次間左架	中	三通		46	70	50	16.10					V			彩繪隱蔽	構件腐朽處達35%	C2a	木料+Epoxy粘貼修補灌注		○	無法確認材種
25	D1025	左次間左架	前一架	雀替		17	40	20	1.40							V	彩繪隱蔽	構件完好無開裂及腐朽	C1a	表面污垢清理		○	無法確認材種
26	D1026	左次間左架	前一架	束隨		20	40	20	1.60							V	彩繪隱蔽	構件完好無開裂及腐朽	C1a	表面污垢清理		○	無法確認材種
27	D1027	左次間左架	前一架	肥束		34	70	25	6.00						V		彩繪隱蔽	構件表面腐朽或開裂	C1b	木屑+Epoxy粘貼修補		○	無法確認材種
28	D1028	左次間左架	中	瓜筒		11	90	95	9.40							V	彩繪隱蔽	構件完好無開裂及腐朽	C1a	表面污垢清理		○	無法確認材種
29	D1029	左次間左架	中	瓜筒斗		8	80	45	2.90							V	彩繪隱蔽	構件完好無開裂及腐朽	C1a	表面污垢清理		○	無法確認材種
30	D1030	左次間左架	中	栱		22	50	20	2.20							V	彩繪隱蔽	構件完好無開裂及腐朽	C1a	表面污垢清理		○	無法確認材種
31	D1031	左次間左架	中	副栱		30	35	20	2.10							V	彩繪隱蔽	構件完好無開裂及腐朽	C1a	表面污垢清理		○	無法確認材種
32	D1032	左次間左架	中	一云斗		7.5	75	50	2.80						V		彩繪隱蔽	構件表面腐朽或開裂	C1b	木屑+Epoxy粘貼修補		○	無法確認材種
33	D1033	左次間左架	中	正栱斗		5.5	50	45	1.20							V	彩繪隱蔽	構件完好無開裂及腐朽	C1a	表面污垢清理		○	無法確認材種
34	D1034	左次間左架	中	正栱		23	50	20	2.30							V	彩繪隱蔽	構件完好無開裂及腐朽	C1a	表面污垢清理		○	無法確認材種
35	D1035	左次間左架	中	二云斗		7	70	45	2.20							V	彩繪隱蔽	構件完好無開裂及腐朽	C1a	表面污垢清理		○	無法確認材種
36	D1036	左次間左架	中	雞舌斗		5.5	50	45	1.20							V	彩繪隱蔽	構件完好無開裂及腐朽	C1a	表面污垢清理		○	無法確認材種
37	D1037	左次間左架	中	頭巾		24	80	20	3.80							V	彩繪隱蔽	構件完好無開裂及腐朽	C1a	表面污垢清理		○	無法確認材種
38	D1038	左次間左架	後一架	雀替		17	40	20	1.40							V	彩繪隱蔽	構件完好無開裂及腐朽	C1a	表面污垢清理		○	無法確認材種
39	D1039	左次間左架	後一架	束隨		20	40	20	1.60							V	彩繪隱蔽	構件完好無開裂及腐朽	C1a	表面污垢清理		○	無法確認材種
40	D1040	左次間左架	後一架	肥束		34	70	25	6.00						V		彩繪隱蔽	構件表面腐朽或開裂	C1b	木屑+Epoxy粘貼修補		○	無法確認材種
41	D1041	左次間左架	後一架	瓜筒		11	90	95	9.40						V		彩繪隱蔽	構件表面腐朽或開裂	C1b	木屑+Epoxy粘貼修補		○	無法確認材種
42	D1042	左次間左架	後一架	瓜筒斗		8	80	45	2.90							V	彩繪隱蔽	構件完好無開裂及腐朽	C1a	表面污垢清理		○	無法確認材種
43	D1043	左次間左架	後一架	栱		22	50	20	2.20							V	彩繪隱蔽	構件完好無開裂及腐朽	C1a	表面污垢清理		○	無法確認材種
44	D1044	左次間左架	後一架	副栱		30	35	20	2.10							V	彩繪隱蔽	構件完好無開裂及腐朽	C1a	表面污垢清理		○	無法確認材種
45	D1045	左次間左架	後一架	一云斗		7.5	75	50	2.80						V		彩繪隱蔽	構件表面腐朽或開裂	C1b	木屑+Epoxy粘貼修補		○	無法確認材種
46	D1046	左次間左架	後一架	正栱斗		5.5	50	45	1.20							V	彩繪隱蔽	構件完好無開裂及腐朽	C1a	表面污垢清理		○	無法確認材種
47	D1047	左次間左架	後一架	正栱斗		5.5	50	45	1.20							V	彩繪隱蔽	構件完好無開裂及腐朽	C1a	表面污垢清理		○	無法確認材種
48	D1048	左次間左架	後一架	栱		22	50	20	2.20							V	彩繪隱蔽	構件完好無開裂及腐朽	C1a	表面污垢清理		○	無法確認材種
49	D1049	左次間左架	後一架	二云斗		7	70	45	2.20						V		彩繪隱蔽	構件表面腐朽或開裂	C1b	木屑+Epoxy粘貼修補		○	無法確認材種
50	D1050	左次間左架	後一架	雞舌斗		5.5	50	45	1.20							V	彩繪隱蔽	構件完好無開裂及腐朽	C1a	表面污垢清理		○	無法確認材種
51	D1051	左次間左架	後一架	雞舌		34	40	20	2.70							V	彩繪隱蔽	構件完好無開裂及腐朽	C1a	表面污垢清理		○	無法確認材種
52	D1052	左次間左架	後二架	束隨		22	50	20	2.20							V	彩繪隱蔽	構件完好無開裂及腐朽	C1a	表面污垢清理		○	無法確認材種
53	D1053	左次間左架	後二架	肥束		28	65	25	4.60							V	彩繪隱蔽	構件完好無開裂及腐朽	C1a	表面污垢清理		○	無法確認材種
54	D1054	左次間左架	後二架	斗座草		23	60	30	4.10							V	彩繪隱蔽	構件完好無開裂及腐朽	C1a	表面污垢清理		○	無法確認材種
55	D1055	左次間左架	後二架	斗		7	70	45	2.20							V	彩繪隱蔽	構件完好無開裂及腐朽	C1a	表面污垢清理		○	無法確認材種

附註

次數	日期	修改內容	修改	校核

梁守誠
建築師事務所
所址 屏東市民學路120巷31號
電話 (08)-7221503
傳真 (08)-7211846
簽章

審核

工程名稱
[illegible]縣定古蹟[illegible]宮[illegible]因應計畫

圖名
軒廊 棟架 D現況及修復說明 (一)

核准	日期 1091014
校核	
繪圖 張的云	設計
張號 ○	圖號 41/A1

軒廊 棟架 D現況及修復說明 (二)

項次	構件編號	空間位置	構件位置	調查構件名稱	尺寸(寸・分・分)				才積	檢測結果							材質	損壞狀況	損壞等級	計畫修復方式	彩繪		備註
										內部蛀蝕	缺失	嚴重腐朽	木料缺損	中度腐朽	表面損壞	表面良好					木構件單彩	木構件彩繪	
										無法檢視	仿作	抽換	修補	修補	整修	保存							
					直徑	長	高	寬			三級(C3)		二級(C2)		一級(C1)								
56	D1056	左次間左架	後二架	副栱		23	80	20	3.70							V	彩繪遮蔽	構件完好無開裂及腐朽	C1a	表面污垢清理		○	無法確認材質
57	D1057	左次間左架	後二架	一云斗		6.5	65	45	1.90						V		彩繪遮蔽	構件表面腐朽或開裂	C1b	木條+Epoxy粘貼修補		○	無法確認材質
58	D1058	左次間左架	後二架	正栱		28	55	20	3.10						V		彩繪遮蔽	構件表面腐朽或開裂	C1b	木條+Epoxy粘貼修補		○	無法確認材質
59	D1059	左次間左架	後二架	二云斗		6.5	65	45	1.90						V		彩繪遮蔽	構件表面腐朽或開裂	C1b	木條+Epoxy粘貼修補		○	無法確認材質
60	D1060	左次間左架	後二架	鳥舌斗		5.5	50	45	1.20							V	彩繪遮蔽	構件完好無開裂及腐朽	C1a	表面污垢清理		○	無法確認材質
61	D1061	左次間左架	後二架	鳥舌		31	40	20	2.70							V	彩繪遮蔽	構件完好無開裂及腐朽	C1a	表面污垢清理		○	無法確認材質
62	D1062	左次間左架	後三架	肥束		12	70	25	2.10						V		彩繪遮蔽	構件表面腐朽或開裂	C1b	木條+Epoxy粘貼修補		○	無法確認材質
63	D2001	明間左架	前二架	雀替		17	70	20	2.40							V	彩繪遮蔽	構件完好無開裂及腐朽	C1a	表面污垢清理		○	無法確認材質
64	D2002	明間左架		大通		120	80	50	48.00						V		彩繪遮蔽	構件表面腐朽或開裂	C1b	木條+Epoxy粘貼修補		○	無法確認材質
65	D2003	明間左架		二通		66	60	40	15.80						V		彩繪遮蔽	構件表面腐朽或開裂	C1b	木條+Epoxy粘貼修補		○	無法確認材質
66	D2004	明間左架	前二架	斗		4.5	45	35	0.70							V	彩繪遮蔽	構件完好無開裂及腐朽	C1a	表面污垢清理		○	無法確認材質
67	D2005	明間左架	前一架	栱		13	45	20	1.20							V	彩繪遮蔽	構件完好無開裂及腐朽	C1a	表面污垢清理		○	無法確認材質
68	D2006	明間左架	前一架	鳥舌斗		5.5	50	45	1.20							V	彩繪遮蔽	構件完好無開裂及腐朽	C1a	表面污垢清理		○	無法確認材質
69	D2007	明間左架	前一架	鳥舌		28	40	20	2.20							V	彩繪遮蔽	構件完好無開裂及腐朽	C1a	表面污垢清理		○	無法確認材質
70	D2008	明間左架	前一架	立筒		13	60	45	3.50							V	彩繪遮蔽	構件完好無開裂及腐朽	C1a	表面污垢清理		○	無法確認材質
71	D2009	明間左架	前一架	束仔		38	70	15	4.00							V	彩繪遮蔽	構件完好無開裂及腐朽	C1a	表面污垢清理		○	無法確認材質
72	D2010	明間左架	中	立筒		16	60	45	4.30							V	彩繪遮蔽	構件完好無開裂及腐朽	C1a	表面污垢清理		○	無法確認材質
73	D2011	明間左架	中	栱		13	45	20	1.20							V	彩繪遮蔽	構件完好無開裂及腐朽	C1a	表面污垢清理		○	無法確認材質
74	D2012	明間左架	中	鳥舌斗		5.5	50	45	1.20							V	彩繪遮蔽	構件完好無開裂及腐朽	C1a	表面污垢清理		○	無法確認材質
75	D2013	明間左架	中	鳥舌		28	40	20	2.20							V	彩繪遮蔽	構件完好無開裂及腐朽	C1a	表面污垢清理		○	無法確認材質
76	D2014	明間左架	中	頭巾		20	60	20	2.40							V	彩繪遮蔽	構件完好無開裂及腐朽	C1a	表面污垢清理		○	無法確認材質
77	D2015	明間左架	後一架	束仔		38	70	15	4.00							V	彩繪遮蔽	構件完好無開裂及腐朽	C1a	表面污垢清理		○	無法確認材質
78	D2016	明間左架	後一架	立筒		13	60	45	3.50							V	彩繪遮蔽	構件完好無開裂及腐朽	C1a	表面污垢清理		○	無法確認材質
79	D2017	明間左架	後一架	栱		13	45	20	1.20							V	彩繪遮蔽	構件完好無開裂及腐朽	C1a	表面污垢清理		○	無法確認材質
80	D2018	明間左架	後一架	鳥舌斗		5.5	50	45	1.20							V	彩繪遮蔽	構件完好無開裂及腐朽	C1a	表面污垢清理		○	無法確認材質
81	D2019	明間左架	後一架	鳥舌		28	40	20	2.20							V	彩繪遮蔽	構件完好無開裂及腐朽	C1a	表面污垢清理		○	無法確認材質
82	D2020	明間左架	後二架	斗		4.5	45	35	0.70							V	彩繪遮蔽	構件完好無開裂及腐朽	C1a	表面污垢清理		○	無法確認材質
83	D2021	明間左架	後二架	雀替		17	70	20	2.40							V	彩繪遮蔽	構件完好無開裂及腐朽	C1a	表面污垢清理		○	無法確認材質
84	D3001	明間(前架)	左二架	獅座		13	80	60	6.20							V	彩繪遮蔽	構件完好無開裂及腐朽	C1a	表面污垢清理		○	無法確認材質
85	D3002	明間(前架)	左二架	束仔		19	60	15	1.70							V	彩繪遮蔽	構件完好無開裂及腐朽	C1a	表面污垢清理		○	無法確認材質
86	D3003	明間(前架)	左二架	立筒		17	60	40	4.10							V	彩繪遮蔽	構件完好無開裂及腐朽	C1a	表面污垢清理		○	無法確認材質
87	D3004	明間(前架)	左二架	栱		15	45	20	1.40							V	彩繪遮蔽	構件完好無開裂及腐朽	C1a	表面污垢清理		○	無法確認材質
88	D3005	明間(前架)	左二架	鳥舌斗		5.5	50	40	1.10						V		彩繪遮蔽	構件表面腐朽或開裂	C1b	木條+Epoxy粘貼修補		○	無法確認材質
89	D3006	明間(前架)	左二架	鳥舌		29	35	20	2.00							V	彩繪遮蔽	構件完好無開裂及腐朽	C1a	表面污垢清理		○	無法確認材質
90	D3007	明間(前架)	左一架	束仔		32	65	15	3.10							V	彩繪遮蔽	構件完好無開裂及腐朽	C1a	表面污垢清理		○	無法確認材質
91	D3008	明間(前架)	左一架	立筒		18	60	40	4.30							V	彩繪遮蔽	構件完好無開裂及腐朽	C1a	表面污垢清理		○	無法確認材質
92	D3009	明間(前架)	左一架	栱		15	45	20	1.40							V	彩繪遮蔽	構件完好無開裂及腐朽	C1a	表面污垢清理		○	無法確認材質
93	D3010	明間(前架)	左一架	鳥舌斗		5.5	50	40	1.10						V		彩繪遮蔽	構件表面腐朽或開裂	C1b	木條+Epoxy粘貼修補		○	無法確認材質
94	D3011	明間(前架)	左一架	鳥舌		29	35	20	2.00							V	彩繪遮蔽	構件完好無開裂及腐朽	C1a	表面污垢清理		○	無法確認材質
95	D3012	明間(前架)	中	束仔		46	70	15	4.80			V					彩繪遮蔽	構件腐朽程度65%以上	C3	新木料仿作抽換		○	無法確認材質
96	D3013	明間(前架)	中	束隨		20	60	15	1.80							V	彩繪遮蔽	構件完好無開裂及腐朽	C1a	表面污垢清理		○	無法確認材質
97	D3014	明間(前架)	中	二通		60	70	40	16.80						V		彩繪遮蔽	構件表面腐朽或開裂	C1b	木條+Epoxy粘貼修補		○	無法確認材質
98	D3015	明間(前架)	右一架	立筒		18	60	40	4.30							V	彩繪遮蔽	構件完好無開裂及腐朽	C1a	表面污垢清理		○	無法確認材質
99	D3016	明間(前架)	右一架	栱		15	45	20	1.40							V	彩繪遮蔽	構件完好無開裂及腐朽	C1a	表面污垢清理		○	無法確認材質
100	D3017	明間(前架)	右一架	鳥舌斗		5.5	50	40	1.10						V		彩繪遮蔽	構件表面腐朽或開裂	C1b	木條+Epoxy粘貼修補		○	無法確認材質
101	D3018	明間(前架)	右一架	鳥舌		29	35	20	2.00							V	彩繪遮蔽	構件完好無開裂及腐朽	C1a	表面污垢清理		○	無法確認材質
102	D3019	明間(前架)	右一架	束仔		46	70	15	4.80							V	彩繪遮蔽	構件完好無開裂及腐朽	C1a	表面污垢清理		○	無法確認材質
103	D3020	明間(前架)	右二架	立筒		18	60	40	4.30							V	彩繪遮蔽	構件完好無開裂及腐朽	C1a	表面污垢清理		○	無法確認材質
104	D3021	明間(前架)	右二架	栱		15	45	20	1.40							V	彩繪遮蔽	構件完好無開裂及腐朽	C1a	表面污垢清理		○	無法確認材質
105	D3022	明間(前架)	右二架	鳥舌斗		5.5	50	40	1.10							V	彩繪遮蔽	構件完好無開裂及腐朽	C1a	表面污垢清理		○	無法確認材質
106	D3023	明間(前架)	右二架	鳥舌		29	35	20	2.00							V	彩繪遮蔽	構件完好無開裂及腐朽	C1a	表面污垢清理		○	無法確認材質
107	D3024	明間(前架)	右二架	束仔		46	70	15	4.80							V	彩繪遮蔽	構件完好無開裂及腐朽	C1a	表面污垢清理		○	無法確認材質
108	D3025	明間(前架)	右三架	獅座		19	105	80	16.0							V	彩繪遮蔽	構件完好無開裂及腐朽	C1a	表面污垢清理		○	無法確認材質
109	D4001	明間(後架)	左三架	獅座		19	105	80	16.0							V	彩繪遮蔽	構件完好無開裂及腐朽	C1a	表面污垢清理		○	無法確認材質
110	D4002	明間(後架)	左二架	肥束		46	70	20	6.40							V	彩繪遮蔽	構件完好無開裂及腐朽	C1a	表面污垢清理		○	無法確認材質

附註

次數	日期	修改內容	修改	核准

梁守誠
建築師事務所
所址 屏東市民學路120巷31號
電話 (08)-7221503
傳真 (08)-7211846
簽章

審核

工程名稱:
澎湖縣縣定古蹟媽宮城隍廟因應計畫

圖名:
軒廊 棟架 D現況及修復說明 (二)

核准 | 日期 1091014
審核
繪圖 張鈞云 | 設計
張號 ○ | 圖號 42/A1

軒廊 棟架 D現況及修復說明 (三)

項次	構件編號	空間位置	構件位置	傳統構件名稱	尺寸 (寸·分·分)				才積	檢測結果							材質	損壞狀況	損壞等級	計畫修復方式	彩繪		備註
										白蟻蛀	缺失	嚴重腐朽	木料缺損	中度腐朽	表面損壞	表面良好					本構件單彩	本構件彩繪	
										需拆檢視	汰換	抽換	修補	修補	整修	保存							
					直徑	長	高	寬			三級(C3)		二級(C2)		一級(C1)								
111	D4003	明間(後架)	左二架	雞座斗		8	80	40	2.60							V	彩繪覆蓋	構件完好無開裂及腐朽	C1a	表面污垢清理		○	無法確認材種
112	D4004	明間(後架)	左二架	栱		15	45	20	1.40							V	彩繪覆蓋	構件完好無開裂及腐朽	C1a	表面污垢清理		○	無法確認材種
113	D4005	明間(後架)	左二架	一云斗		7	55	45	1.70						V		彩繪覆蓋	構件表面腐朽或開裂	C1b	木作+Epoxy粘劑修補		○	無法確認材種
114	D4006	明間(後架)	左二架	雞舌斗		5.5	50	40	1.10						V		彩繪覆蓋	構件表面腐朽或開裂	C1b	木作+Epoxy粘劑修補		○	無法確認材種
115	D4007	明間(後架)	左二架	雞舌		29	35	20	2.00							V	彩繪覆蓋	構件完好無開裂及腐朽	C1a	表面污垢清理		○	無法確認材種
116	D4008	明間(後架)	左一架	尾束		46	70	20	6.40							V	彩繪覆蓋	構件完好無開裂及腐朽	C1a	表面污垢清理		○	無法確認材種
117	D4009	明間(後架)	左一架	瓜筒		19	105	80	16.00							V	彩繪覆蓋	構件完好無開裂及腐朽	C1a	表面污垢清理		○	無法確認材種
118	D4010	明間(後架)	左一架	雞座斗		8	80	40	2.60							V	彩繪覆蓋	構件完好無開裂及腐朽	C1a	表面污垢清理		○	無法確認材種
119	D4011	明間(後架)	左一架	栱		15	45	20	1.40							V	彩繪覆蓋	構件完好無開裂及腐朽	C1a	表面污垢清理		○	無法確認材種
120	D4012	明間(後架)	左一架	一云斗		7	55	45	1.70							V	彩繪覆蓋	構件完好無開裂及腐朽	C1a	表面污垢清理		○	無法確認材種
121	D4013	明間(後架)	左一架	雞舌斗		5.5	50	40	1.10						V		彩繪覆蓋	構件表面腐朽或開裂	C1b	木作+Epoxy粘劑修補		○	無法確認材種
122	D4014	明間(後架)	左一架	雞舌		29	35	20	2.00							V	彩繪覆蓋	構件完好無開裂及腐朽	C1a	表面污垢清理		○	無法確認材種
123	D4015	明間(後架)	中	尾束		46	70	20	6.40							V	彩繪覆蓋	構件完好無開裂及腐朽	C1a	表面污垢清理		○	無法確認材種
124	D4016	明間(後架)	中	束隨		20	60	15	1.80							V	彩繪覆蓋	構件完好無開裂及腐朽	C1a	表面污垢清理		○	無法確認材種
125	D4017	明間(後架)	中	二通		60	70	40	16.80						V		彩繪覆蓋	構件表面腐朽或開裂	C1b	木作+Epoxy粘劑修補		○	無法確認材種
126	D4018	明間(後架)	右一架	瓜筒		19	105	80	16.00							V	彩繪覆蓋	構件完好無開裂及腐朽	C1a	表面污垢清理		○	無法確認材種
127	D4019	明間(後架)	右一架	雞座斗		8	80	40	2.60							V	彩繪覆蓋	構件完好無開裂及腐朽	C1a	表面污垢清理		○	無法確認材種
128	D4020	明間(後架)	右一架	栱		15	45	20	1.40							V	彩繪覆蓋	構件完好無開裂及腐朽	C1a	表面污垢清理		○	無法確認材種
129	D4011	明間(後架)	右一架	一云斗		7	55	45	1.70							V	彩繪覆蓋	構件完好無開裂及腐朽	C1a	表面污垢清理		○	無法確認材種
130	D4022	明間(後架)	右一架	雞舌斗		5.5	50	40	1.10						V		彩繪覆蓋	構件表面腐朽或開裂	C1b	木作+Epoxy粘劑修補		○	無法確認材種
131	D4023	明間(後架)	右一架	雞舌		29	35	20	2.00							V	彩繪覆蓋	構件完好無開裂及腐朽	C1a	表面污垢清理		○	無法確認材種
132	D4024	明間(後架)	右一架	尾束		46	70	20	6.40							V	彩繪覆蓋	構件完好無開裂及腐朽	C1a	表面污垢清理		○	無法確認材種
133	D4025	明間(後架)	右二架	瓜筒		19	105	80	16.00							V	彩繪覆蓋	構件完好無開裂及腐朽	C1a	表面污垢清理		○	無法確認材種
134	D4026	明間(後架)	右二架	雞座斗		8	80	40	2.60							V	彩繪覆蓋	構件完好無開裂及腐朽	C1a	表面污垢清理		○	無法確認材種
135	D4027	明間(後架)	右二架	栱		15	45	20	1.40							V	彩繪覆蓋	構件完好無開裂及腐朽	C1a	表面污垢清理		○	無法確認材種
136	D4028	明間(後架)	右二架	一云斗		7	55	45	1.70							V	彩繪覆蓋	構件完好無開裂及腐朽	C1a	表面污垢清理		○	無法確認材種
137	D4029	明間(後架)	右二架	雞舌斗		5.5	50	40	1.10						V		彩繪覆蓋	構件表面腐朽或開裂	C1b	木作+Epoxy粘劑修補		○	無法確認材種
138	D4030	明間(後架)	右二架	雞舌		29	35	20	2.00							V	彩繪覆蓋	構件完好無開裂及腐朽	C1a	表面污垢清理		○	無法確認材種
139	D4031	明間(後架)	右二架	尾束		46	70	20	6.40							V	彩繪覆蓋	構件完好無開裂及腐朽	C1a	表面污垢清理		○	無法確認材種
140	D4032	明間(後架)	右三架	瓜筒		19	105	80	16.00							V	彩繪覆蓋	構件完好無開裂及腐朽	C1a	表面污垢清理		○	無法確認材種
141	D5001	明間右架	前二架	雀替		17	70	20	2.40							V	彩繪覆蓋	構件完好無開裂及腐朽	C1a	表面污垢清理		○	無法確認材種
142	D5002	明間右架		大通		120	80	50	48.00							V	彩繪覆蓋	構件完好無開裂及腐朽	C1a	表面污垢清理		○	無法確認材種
143	D5003	明間右架		二通		66	60	40	15.80						V		彩繪覆蓋	構件表面腐朽或開裂	C1b	木作+Epoxy粘劑修補		○	無法確認材種
144	D5004	明間右架	前二架	斗		4.5	45	35	0.70							V	彩繪覆蓋	構件完好無開裂及腐朽	C1a	表面污垢清理		○	無法確認材種
145	D5005	明間右架	前一架	栱		13	45	20	1.20							V	彩繪覆蓋	構件完好無開裂及腐朽	C1a	表面污垢清理		○	無法確認材種
146	D5006	明間右架	前一架	雞舌斗		5.5	50	45	1.20							V	彩繪覆蓋	構件完好無開裂及腐朽	C1a	表面污垢清理		○	無法確認材種
147	D5007	明間右架	前一架	雞舌		28	40	20	2.20							V	彩繪覆蓋	構件完好無開裂及腐朽	C1a	表面污垢清理		○	無法確認材種
148	D5008	明間右架	前一架	立筒		13	60	45	3.50							V	彩繪覆蓋	構件完好無開裂及腐朽	C1a	表面污垢清理		○	無法確認材種
149	D5009	明間右架	前一架	束仔		38	70	15	4.00							V	彩繪覆蓋	構件完好無開裂及腐朽	C1a	表面污垢清理		○	無法確認材種
150	D5010	明間右架	中	立筒		16	60	45	4.30							V	彩繪覆蓋	構件完好無開裂及腐朽	C1a	表面污垢清理		○	無法確認材種
151	D5011	明間右架	中	栱		13	45	20	1.20							V	彩繪覆蓋	構件完好無開裂及腐朽	C1a	表面污垢清理		○	無法確認材種
152	D5012	明間右架	中	雞舌斗		5.5	50	45	1.20						V		彩繪覆蓋	構件表面腐朽或開裂	C1b	木作+Epoxy粘劑修補		○	無法確認材種
153	D5013	明間右架	中	雞舌		28	40	20	2.20							V	彩繪覆蓋	構件完好無開裂及腐朽	C1a	表面污垢清理		○	無法確認材種
154	D5014	明間右架	中	頭巾		20	60	20	2.40							V	彩繪覆蓋	構件完好無開裂及腐朽	C1a	表面污垢清理		○	無法確認材種
155	D5015	明間右架	後一架	束仔		38	70	15	4.00						V		彩繪覆蓋	構件表面腐朽或開裂	C1b	木作+Epoxy粘劑修補		○	無法確認材種
156	D5016	明間右架	後一架	立筒		13	60	45	3.50							V	彩繪覆蓋	構件完好無開裂及腐朽	C1a	表面污垢清理		○	無法確認材種
157	D5017	明間右架	後一架	栱		13	45	20	1.20							V	彩繪覆蓋	構件完好無開裂及腐朽	C1a	表面污垢清理		○	無法確認材種
158	D5018	明間右架	後一架	雞舌斗		5.5	50	45	1.20							V	彩繪覆蓋	構件完好無開裂及腐朽	C1a	表面污垢清理		○	無法確認材種
159	D5019	明間右架	後一架	雞舌		28	40	20	2.20							V	彩繪覆蓋	構件完好無開裂及腐朽	C1a	表面污垢清理		○	無法確認材種
160	D5020	明間右架	後二架	斗		4.5	45	35	0.70							V	彩繪覆蓋	構件完好無開裂及腐朽	C1a	表面污垢清理		○	無法確認材種
161	D5021	明間右架	後二架	雀替		17	70	20	2.40							V	彩繪覆蓋	構件完好無開裂及腐朽	C1a	表面污垢清理		○	無法確認材種
162	D6001	右次間右架	前二架	斗座草		23	60	30	4.10							V	彩繪覆蓋	構件完好無開裂及腐朽	C1a	表面污垢清理		○	無法確認材種
163	D6002	右次間右架	前二架	斗		7	70	45	2.20							V	彩繪覆蓋	構件完好無開裂及腐朽	C1a	表面污垢清理		○	無法確認材種
164	D6003	右次間右架	前二架	連栱		23	80	20	3.70							V	彩繪覆蓋	構件完好無開裂及腐朽	C1a	表面污垢清理		○	無法確認材種
165	D6004	右次間右架	前二架	一云斗		6.5	65	45	1.90							V	彩繪覆蓋	構件完好無開裂及腐朽	C1a	表面污垢清理		○	無法確認材種

附註

次數	日期	修改內容	修改	校核

梁 守 誠
建築師事務所
所 址 屏東市民學路120巷31號
電 話 (08)−7221503
傳 真 (08)−7211846
簽 章

審 核

工 程 名 稱
[illegible]

圖 名
軒廊 棟架 D現況及修復說明 (三)

核准
日期 1091014
校核
繪圖 張的云
設計
張號
圖號 43/A1

軒廊 棟架 D現況及修復說明 (四)

項次	構件編號	空間位置	構件位置	斗栱構件名稱	尺寸 (寸・分・分)				才積	檢測結果							材質	損壞狀況	損壞等級	計畫修復方式	彩繪		備註
										隱蔽處	缺失	嚴重腐朽	木料缺損	中度腐朽	表面損傷	表面良好					木構件重彩	木構件彩繪	
										無法檢測	仿作	抽換	修補	修補	整修	保修							
					直徑	長	高	寬			三級(C3)		二級(C2)		一級(C1)								
166	D6005	右次間右架	前二架	正栱		28	55	20	3.10							V	彩繪脫落	構件完好無開裂及腐朽	C1a	表面污垢清理		○	無法確認材種
167	D6006	右次間右架	前二架	二云斗		6.5	65	45	1.90							V	彩繪脫落	構件完好無開裂及腐朽	C1a	表面污垢清理		○	無法確認材種
168	D6007	右次間右架	前二架	雞舌斗		5.5	50	45	1.20						V		彩繪脫落	構件表面腐朽或開裂	C1b	木料+Epoxy粘劑修補		○	無法確認材種
169	D6003	右次間右架	前二架	雞舌		34	40	20	2.70							V	彩繪脫落	構件完好無開裂及腐朽	C1a	表面污垢清理		○	無法確認材種
170	D6009	右次間右架	前三架	肥束		12	70	25	2.10							V	彩繪脫落	構件完好無開裂及腐朽	C1a	表面污垢清理		○	無法確認材種
171	D6010	右次間右架	前二架	束隨		22	50	20	2.20							V	彩繪脫落	構件完好無開裂及腐朽	C1a	表面污垢清理		○	無法確認材種
172	D6011	右次間右架	前二架	肥束		28	65	25	4.60						V		彩繪脫落	構件表面腐朽或開裂	C1b	木料+Epoxy粘劑修補		○	無法確認材種
173	D6012	右次間右架	前一架	瓜筒		11	90	95	9.40							V	彩繪脫落	構件完好無開裂及腐朽	C1a	表面污垢清理		○	無法確認材種
174	D6013	右次間右架	前一架	瓜筒斗		8.5	80	45	3.10							V	彩繪脫落	構件完好無開裂及腐朽	C1a	表面污垢清理		○	無法確認材種
175	D6014	右次間右架	前一架	栱		22	50	20	2.20							V	彩繪脫落	構件完好無開裂及腐朽	C1a	表面污垢清理		○	無法確認材種
176	D6015	右次間右架	前一架	副栱		30	35	20	2.10							V	彩繪脫落	構件完好無開裂及腐朽	C1a	表面污垢清理		○	無法確認材種
177	D6016	右次間右架	前一架	正栱斗		5.5	50	45	1.20							V	彩繪脫落	構件完好無開裂及腐朽	C1a	表面污垢清理		○	無法確認材種
178	D6017	右次間右架	前一架	正栱斗		5.5	50	45	1.20							V	彩繪脫落	構件完好無開裂及腐朽	C1a	表面污垢清理		○	無法確認材種
179	D6018	右次間右架	前一架	一云斗		7.5	75	50	2.80							V	彩繪脫落	構件完好無開裂及腐朽	C1a	表面污垢清理		○	無法確認材種
180	D6019	右次間右架	前一架	正栱		23	50	20	2.30							V	彩繪脫落	構件完好無開裂及腐朽	C1a	表面污垢清理		○	無法確認材種
181	D6020	右次間右架	前一架	二云斗		7	70	45	2.20							V	彩繪脫落	構件完好無開裂及腐朽	C1a	表面污垢清理		○	無法確認材種
182	D6021	右次間右架	前一架	雞舌斗		5.5	50	45	1.20							V	彩繪脫落	構件完好無開裂及腐朽	C1a	表面污垢清理		○	無法確認材種
183	D6022	右次間右架	前一架	雞舌		34	40	20	2.70							V	彩繪脫落	構件完好無開裂及腐朽	C1a	表面污垢清理		○	無法確認材種
184	D6023	右次間右架	中	二通		112	80	65	58.20						V		彩繪脫落	構件表面腐朽或開裂	C1b	木料+Epoxy粘劑修補		○	無法確認材種
185	D6024	右次間右架	中	三通		46	70	50	16.10						V		彩繪脫落	構件表面腐朽或開裂	C1b	木料+Epoxy粘劑修補		○	無法確認材種
186	D6025	右次間右架	前一架	雀替		17	40	20	1.40							V	彩繪脫落	構件完好無開裂及腐朽	C1a	表面污垢清理		○	無法確認材種
187	D6026	右次間右架	前一架	束隨		20	40	20	1.60							V	彩繪脫落	構件完好無開裂及腐朽	C1a	表面污垢清理		○	無法確認材種
188	D6027	右次間右架	前一架	肥束		34	70	25	6.00							V	彩繪脫落	構件完好無開裂及腐朽	C1a	表面污垢清理		○	無法確認材種
189	D6028	右次間右架	中	瓜筒		11	90	95	9.40							V	彩繪脫落	構件完好無開裂及腐朽	C1a	表面污垢清理		○	無法確認材種
190	D6029	右次間右架	中	瓜筒斗		8	80	45	2.90							V	彩繪脫落	構件完好無開裂及腐朽	C1a	表面污垢清理		○	無法確認材種
191	D6030	右次間右架	中	栱		22	50	20	2.20							V	彩繪脫落	構件完好無開裂及腐朽	C1a	表面污垢清理		○	無法確認材種
192	D6031	右次間右架	中	副栱		30	35	20	2.10							V	彩繪脫落	構件完好無開裂及腐朽	C1a	表面污垢清理		○	無法確認材種
193	D6032	右次間右架	中	一云斗		7.5	75	50	2.80							V	彩繪脫落	構件完好無開裂及腐朽	C1a	表面污垢清理		○	無法確認材種
194	D6033	右次間右架	中	正栱斗		5.5	50	45	1.20							V	彩繪脫落	構件完好無開裂及腐朽	C1a	表面污垢清理		○	無法確認材種
195	D6034	右次間右架	中	正栱		23	50	20	2.30							V	彩繪脫落	構件完好無開裂及腐朽	C1a	表面污垢清理		○	無法確認材種
196	D6035	右次間右架	中	二云斗		7	70	45	2.20							V	彩繪脫落	構件完好無開裂及腐朽	C1a	表面污垢清理		○	無法確認材種
197	D6036	右次間右架	中	雞舌斗		5.5	50	45	1.20							V	彩繪脫落	構件完好無開裂及腐朽	C1a	表面污垢清理		○	無法確認材種
198	D6037	右次間右架	中	[illegible]巾		24	80	20	3.80				V				彩繪脫落	構件表面油漆及缺損	C2a	木料+Epoxy粘劑修補		○	無法確認材種
199	D6038	右次間右架	後一架	雀替		17	40	20	1.40							V	彩繪脫落	構件完好無開裂及腐朽	C1a	表面污垢清理		○	無法確認材種
200	D6039	右次間右架	後一架	束隨		20	40	20	1.60							V	彩繪脫落	構件完好無開裂及腐朽	C1a	表面污垢清理		○	無法確認材種
201	D6040	右次間右架	後一架	肥束		34	70	25	6.00							V	彩繪脫落	構件完好無開裂及腐朽	C1a	表面污垢清理		○	無法確認材種
202	D6041	右次間右架	後一架	瓜筒		11	90	95	9.40							V	彩繪脫落	構件完好無開裂及腐朽	C1a	表面污垢清理		○	無法確認材種
203	D6042	右次間右架	後一架	瓜筒斗		8	80	45	2.90							V	彩繪脫落	構件完好無開裂及腐朽	C1a	表面污垢清理		○	無法確認材種
204	D6043	右次間右架	後一架	栱		22	50	20	2.20							V	彩繪脫落	構件完好無開裂及腐朽	C1a	表面污垢清理		○	無法確認材種
205	D6044	右次間右架	後一架	副栱		30	35	20	2.10							V	彩繪脫落	構件完好無開裂及腐朽	C1a	表面污垢清理		○	無法確認材種
206	D6045	右次間右架	後一架	一云斗		7.5	75	50	2.80							V	彩繪脫落	構件完好無開裂及腐朽	C1a	表面污垢清理		○	無法確認材種
207	D6046	右次間右架	後一架	正栱斗		5.5	50	45	1.20							V	彩繪脫落	構件完好無開裂及腐朽	C1a	表面污垢清理		○	無法確認材種
208	D6047	右次間右架	後一架	正栱斗		5.5	50	45	1.20							V	彩繪脫落	構件完好無開裂及腐朽	C1a	表面污垢清理		○	無法確認材種
209	D6048	右次間右架	後一架	栱		22	50	20	2.20							V	彩繪脫落	構件完好無開裂及腐朽	C1a	表面污垢清理		○	無法確認材種
210	D6049	右次間右架	後一架	二云斗		7	70	45	2.20				V				彩繪脫落	構件表面油漆及缺損	C2a	木料+Epoxy粘劑修補		○	無法確認材種
211	D6050	右次間右架	後一架	雞舌斗		5.5	50	45	1.20							V	彩繪脫落	構件完好無開裂及腐朽	C1a	表面污垢清理		○	無法確認材種
212	D6051	右次間右架	後一架	雞舌		34	40	20	2.70							V	彩繪脫落	構件完好無開裂及腐朽	C1a	表面污垢清理		○	無法確認材種
213	D6052	右次間右架	後二架	束隨		22	50	20	2.20							V	彩繪脫落	構件完好無開裂及腐朽	C1a	表面污垢清理		○	無法確認材種
214	D6053	右次間右架	後二架	肥束		28	65	25	4.60							V	彩繪脫落	構件完好無開裂及腐朽	C1a	表面污垢清理		○	無法確認材種
215	D6054	右次間右架	後二架	斗座板		23	60	30	4.10							V	彩繪脫落	構件完好無開裂及腐朽	C1a	表面污垢清理		○	無法確認材種
216	D6055	右次間右架	後二架	斗		7	70	45	2.20							V	彩繪脫落	構件完好無開裂及腐朽	C1a	表面污垢清理		○	無法確認材種
217	D6056	右次間右架	後二架	副栱		23	80	20	3.70							V	彩繪脫落	構件完好無開裂及腐朽	C1a	表面污垢清理		○	無法確認材種
218	D6057	右次間右架	後二架	一云斗		6.5	65	45	1.90							V	彩繪脫落	構件完好無開裂及腐朽	C1a	表面污垢清理		○	無法確認材種
219	D6058	右次間右架	後二架	正栱		28	55	20	3.10							V	彩繪脫落	構件完好無開裂及腐朽	C1a	表面污垢清理		○	無法確認材種
220	D6059	右次間右架	後二架	二云斗		6.5	65	45	1.90							V	彩繪脫落	構件完好無開裂及腐朽	C1a	表面污垢清理		○	無法確認材種

附註

次數	日期	修改內容	修改	校核

梁 守 誠
建築師事務所
所 址 屏東市民學路120巷31號
電 話 (08)-7221503
傳 真 (08)-7211846
簽 章

審 核

工 程 名 稱
[illegible]

圖 名
軒廊 棟架 D現況及修復說明 (四)

核准
日期 1091014
校核
繪圖 [illegible]
設計

張號 ○
圖號 44 A1

軒廊 棟架 D現況及修復說明(五)

項次	構件編號	空間位置	構件位置	調查構件名稱	尺寸 (寸·分·分)				才積	調查結果							材質	損壞狀況	損壞等級	計畫修復方式	彩繪		備註
										隱蔽處	佚失	嚴重腐朽	木料缺損	中度腐朽	表面損壞	表面良好					木構件重彩	木構件彩繪	
										無法檢視	仿作	抽換	修補	修補	整修	檢修							
					直徑	長	高	寬			三級(C3)		二級(C2)		一級(C1)								
221	D6060	右次間右架	後二架	雞舌斗		5.5	50	45	1.20							V	彩繪剝落	構件完好無開裂及腐朽	C1a	表面汙垢清理		○	無法確認材種
222	D6061	右次間右架	後二架	雞舌		34	40	20	2.70							V	彩繪剝落	構件完好無開裂及腐朽	C1a	表面汙垢清理		○	無法確認材種
223	D6062	右次間右架	後三架	肥束		12	70	25	2.10						V		彩繪剝落	構件表面有腐朽及開裂	C1b	木條+Epoxy樹脂修補		○	無法確認材種
224	D1063	左次間左架	中	大通												V	RC	汙濁	C1a	表面汙垢清理		○	
225	D6063	右次間右架	中	大通												V	RC	汙濁	C1a	表面汙垢清理		○	
226	D1033	明間(後架)	左二架	獅座		19	105	50	16.00							V	彩繪剝落	構件完好無開裂及腐朽	C1a	表面汙垢清理		○	無法確認材種
227	D1031	明間(後架)	中	大通												V	RC	汙濁	C1a	表面汙垢清理		○	無法確認材種
228	D3026	明間(前架)	中	大通												V	RC	汙濁	C1a	表面汙垢清理		○	

附註

次數	日期	修改內容	修改	核定

梁 守 誠
建築師事務所
所 址 屏東市民學路120巷
31號
電 話 (08)-7221503
傳 真 (08)-7211846
簽 章

審 核

工 程 名 稱
澎湖縣縣定古蹟媽宮城隍廟因應計畫

圖 名
軒廊 棟架 D現況及修復說明 (五)

核准	日期 1091014
校核	
繪圖 張鈞云	設計
張號 ○	圖號 45/A1

正殿 樑架 E現況及修復說明（一）

項次	構件編號	空間位置	構件位置	圖說構件名稱	尺寸（寸·分·分）				才積	檢測結果							材質	損害狀況	損壞等級	計畫修復方式	彩繪		備註
					直徑	長	高	寬		蟲蛀蝕	缺失	嚴重腐朽	木料缺損	中度腐朽	表面損傷	表面良好					木構件重彩	木構件彩繪	
										無法修復	仿作	抽換	修補	修補	整修	檢修							
											三級（C3）		二級（C2）		一級（C1）								
1	E1001	左次間左架	前五架	通隨		48	70	20	6.70				V				彩繪脫落	構件表面蟲蛀及缺損	C2a	木料+Epoxy粘貼修補		○	無法確認材種
2	E1002	左次間左架	前五架	通		48	75	80	28.80					V			彩繪脫落	構件腐朽蛀空35%	C2a	木料+Epoxy粘貼修補灌注		○	無法確認材種
3	E1003	左次間左架	前五架	肥束		22	80	15	2.60				V				彩繪脫落	構件表面蟲蛀及缺損	C2a	木料+Epoxy粘貼修補		○	無法確認材種
4	E1004	左次間左架	前四架	立筒	5	26	80	80	16.60						V		彩繪脫落	構件表面腐朽或開裂	C1b	木料+Epoxy粘貼修補		○	無法確認材種
5	E1005	左次間左架	前四架	栱		16	55	22	1.90						V		彩繪脫落	構件表面腐朽或開裂	C1b	木料+Epoxy粘貼修補		○	無法確認材種
6	E1006	左次間左架	前四架	雞舌斗		5.5	50	40	1.10						V		彩繪脫落	構件表面腐朽或開裂	C1b	木料+Epoxy粘貼修補		○	無法確認材種
7	E1007	左次間左架	前四架	雞舌		30	40	20	2.40							V	彩繪脫落	構件完好無開裂及腐朽	C1a	表面污垢清理		○	無法確認材種
8	E1008	左次間左架	前四架	束隨		21	70	15	2.20							V	彩繪脫落	構件完好無開裂及腐朽	C1a	表面污垢清理		○	無法確認材種
9	E1009	左次間左架	前四架	肥束		37	80	15	4.40							V	彩繪脫落	構件完好無開裂及腐朽	C1a	表面污垢清理		○	無法確認材種
10	E1010	左次間左架	後三架	栱		90	50	15	6.80							V	彩繪脫落	構件完好無開裂及腐朽	C1a	表面污垢清理		○	無法確認材種
11	E1011	左次間左架	後三架	斗		4.5	45	35	0.70							V	彩繪脫落	構件完好無開裂及腐朽	C1a	表面污垢清理		○	無法確認材種
12	E1012	左次間左架	後三架	副栱		14	50	15	1.10							V	彩繪脫落	構件完好無開裂及腐朽	C1a	表面污垢清理		○	無法確認材種
13	E1013	左次間左架	後三架	正栱斗		14	50	15	1.10							V	彩繪脫落	構件完好無開裂及腐朽	C1a	表面污垢清理		○	無法確認材種
14	E1014	左次間左架	後三架	正栱		20	50	15	1.50						V		彩繪脫落	構件表面腐朽或開裂	C1b	木料+Epoxy粘貼修補		○	無法確認材種
15	E1015	左次間左架	後三架	斗		4.5	45	35	0.70							V	彩繪脫落	構件完好無開裂及腐朽	C1a	表面污垢清理		○	無法確認材種
16	E2001	明間左架	前五架	束隨		24	85	20	4.10							V	彩繪脫落	構件完好無開裂及腐朽	C1a	表面污垢清理		○	無法確認材種
17	E2002	明間左架	前五架	肥束		24	80	20	3.80							V	彩繪脫落	構件完好無開裂及腐朽	C1a	表面污垢清理		○	無法確認材種
18	E2003	明間左架	前五架	通隨		47	115	20	10.80							V	彩繪脫落	構件完好無開裂及腐朽	C1a	表面污垢清理		○	無法確認材種
19	E2004	明間左架	前五架	通		48	85	45	18.40					V			彩繪脫落	構件腐朽蛀空35%	C2a	木料+Epoxy粘貼修補灌注		○	無法確認材種
20	E2005	明間左架	前四架	獅座		20	115	50	18.40							V	彩繪脫落	構件完好無開裂及腐朽	C1a	表面污垢清理		○	無法確認材種
21	E2006	明間左架	前四架	獅座斗		9	90	40	3.20							V	彩繪脫落	構件完好無開裂及腐朽	C1a	表面污垢清理		○	無法確認材種
22	E2007	明間左架	前四架	副栱		26	60	20	3.10							V	彩繪脫落	構件完好無開裂及腐朽	C1a	表面污垢清理		○	無法確認材種
23	E2008	明間左架	前四架	一云斗		8	80	50	3.20							V	彩繪脫落	構件完好無開裂及腐朽	C1a	表面污垢清理		○	無法確認材種
24	E2009	明間左架	前四架	正栱斗		5.5	50	40	1.10							V	彩繪脫落	構件完好無開裂及腐朽	C1a	表面污垢清理		○	無法確認材種
25	E2010	明間左架	前四架	正栱		32	60	20	3.80						V		彩繪脫落	構件表面腐朽或開裂	C1b	木料+Epoxy粘貼修補		○	無法確認材種
26	E2011	明間左架	前四架	二云斗		7.5	75	45	2.50							V	彩繪脫落	構件完好無開裂及腐朽	C1a	表面污垢清理		○	無法確認材種
27	E2012	明間左架	前四架	雞舌斗		5.5	50	40	1.10						V		彩繪脫落	構件表面腐朽或開裂	C1b	木料+Epoxy粘貼修補		○	無法確認材種
28	E2013	明間左架	前四架	雞舌		36	40	20	2.90							V	彩繪脫落	構件完好無開裂及腐朽	C1a	表面污垢清理		○	無法確認材種
29	E2014	明間左架	前四架	看隨		23	60	20	2.80							V	彩繪脫落	構件完好無開裂及腐朽	C1a	表面污垢清理		○	無法確認材種
30	E2015	明間左架	前四架	束隨		23	85	20	3.90							V	彩繪脫落	構件完好無開裂及腐朽	C1a	表面污垢清理		○	無法確認材種
31	E2016	明間左架	前四架	肥束		39	80	20	6.20							V	彩繪脫落	構件完好無開裂及腐朽	C1a	表面污垢清理		○	無法確認材種
32	E2017	明間左架	前三架	看隨		24	60	20	2.90							V	彩繪脫落	構件完好無開裂及腐朽	C1a	表面污垢清理		○	無法確認材種
33	E2018	明間左架	前三架	束隨		23	85	20	3.90							V	彩繪脫落	構件完好無開裂及腐朽	C1a	表面污垢清理		○	無法確認材種
34	E2019	明間左架	前三架	肥束		39	80	20	6.20							V	彩繪脫落	構件完好無開裂及腐朽	C1a	表面污垢清理		○	無法確認材種
35	E2020	明間左架	前二架	瓜筒		20	130	130	33.80							V	彩繪脫落	構件完好無開裂及腐朽	C1a	表面污垢清理		○	無法確認材種
36	E2021	明間左架	前二架	栱		21	80	20	3.40							V	彩繪脫落	構件完好無開裂及腐朽	C1a	表面污垢清理		○	無法確認材種
37	E2022	明間左架	前二架	瓜筒斗		8	80	55	3.50							V	彩繪脫落	構件完好無開裂及腐朽	C1a	表面污垢清理		○	無法確認材種
38	E2023	明間左架	前二架	栱		22	50	20	2.20							V	彩繪脫落	構件完好無開裂及腐朽	C1a	表面污垢清理		○	無法確認材種
39	E2024	明間左架	前二架	一云斗		8	80	50	3.20							V	彩繪脫落	構件完好無開裂及腐朽	C1a	表面污垢清理		○	無法確認材種
40	E2025	明間左架	前二架	斗		5.5	50	40	1.10							V	彩繪脫落	構件完好無開裂及腐朽	C1a	表面污垢清理		○	無法確認材種
41	E2026	明間左架	前二架	副栱		26	60	20	3.10							V	彩繪脫落	構件完好無開裂及腐朽	C1a	表面污垢清理		○	無法確認材種
42	E2027	明間左架	前二架	二云斗		7.5	75	45	2.50							V	彩繪脫落	構件完好無開裂及腐朽	C1a	表面污垢清理		○	無法確認材種
43	E2028	明間左架	前二架	正栱斗		5.5	50	40	1.10						V		彩繪脫落	構件表面腐朽或開裂	C1b	木料+Epoxy粘貼修補		○	無法確認材種
44	E2029	明間左架	前二架	正栱		32	60	20	3.80							V	彩繪脫落	構件完好無開裂及腐朽	C1a	表面污垢清理		○	無法確認材種
45	E2030	明間左架	前二架	三云斗		7.5	75	45	2.50							V	彩繪脫落	構件完好無開裂及腐朽	C1a	表面污垢清理		○	無法確認材種
46	E2031	明間左架	前二架	雞舌斗		5.5	50	40	1.10						V		彩繪脫落	構件表面腐朽或開裂	C1b	木料+Epoxy粘貼修補		○	無法確認材種
47	E2032	明間左架	前二架	雞舌		36	40	20	2.90							V	彩繪脫落	構件完好無開裂及腐朽	C1a	表面污垢清理		○	無法確認材種
48	E2033	明間左架	前二架	雀替		13	75	20	2.00							V	彩繪脫落	構件完好無開裂及腐朽	C1a	表面污垢清理		○	無法確認材種
49	E2034	明間左架	前二架	束隨		26	85	20	4.40							V	彩繪脫落	構件完好無開裂及腐朽	C1a	表面污垢清理		○	無法確認材種
50	E2035	明間左架	前二架	肥束		40	80	20	6.40							V	彩繪脫落	構件完好無開裂及腐朽	C1a	表面污垢清理		○	無法確認材種
51	E2036	明間左架	前一架	瓜筒		17	125	120	25.50							V	彩繪脫落	構件完好無開裂及腐朽	C1a	表面污垢清理		○	無法確認材種
52	E2037	明間左架	前一架	雀替		13	75	20	2.00							V	彩繪脫落	構件完好無開裂及腐朽	C1a	表面污垢清理		○	無法確認材種
53	E2038	明間左架	前一架	栱		21	80	20	3.40							V	彩繪脫落	構件完好無開裂及腐朽	C1a	表面污垢清理		○	無法確認材種
54	E2039	明間左架	前一架	瓜筒斗		8	80	55	3.50							V	彩繪脫落	構件完好無開裂及腐朽	C1a	表面污垢清理		○	無法確認材種
55	E2040	明間左架	前一架	副栱		26	60	20	3.10							V	彩繪脫落	構件完好無開裂及腐朽	C1a	表面污垢清理		○	無法確認材種

附註

次數	日期	修改內容	修改	校核

梁守誠
建築師事務所
所址 屏東市民學路120巷31號
電話 (08)-7221503
傳真 (08)-7211846
簽章

審核

工程名稱:
澎湖縣縣定古蹟媽宮城隍廟因應計畫

圖名:
正殿 樑架 E現況及修復說明 (一)

核准	日期 1091014
校核	
繪圖 張鈞云	設計
張號 ○	圖號 46/A1

正殿 樑架 E現況及修復說明 (二)

項次	構件編號	空間位置	構件位置	圖說構件名稱	尺寸 (寸・分・分)				才積	檢測結果							樹種	損壞狀況	損壞等級	計畫修復方式	彩繪		備註
										隱蔽處	缺失	嚴重腐朽	木料缺損	中度腐朽	表面損壞	表面良好					本構件有彩繪	本構件無彩繪	
										無法檢視	仿作	抽換	修補	修補	整修	維修							
					直徑	長	高	寬			三級(C3)		二級(C2)		一級(C1)								
56	E2041	明間左架	前一架	一云斗		8	80	50	3.20							V	彩繪隱蔽	構件完好無開裂及腐朽	C1a	表面污垢清理		○	無法確認材種
57	E2042	明間左架	前一架	正栱斗		5.5	50	40	1.10							V	彩繪隱蔽	構件完好無開裂及腐朽	C1a	表面污垢清理		○	無法確認材種
58	E2043	明間左架	前一架	正栱		32	60	20	3.80							V	彩繪隱蔽	構件完好無開裂及腐朽	C1a	表面污垢清理		○	無法確認材種
59	E2044	明間左架	前一架	二云斗		7.5	75	45	2.50							V	彩繪隱蔽	構件完好無開裂及腐朽	C1a	表面污垢清理		○	無法確認材種
60	E2045	明間左架	前一架	雞舌斗		5.5	50	40	1.10							V	彩繪隱蔽	構件完好無開裂及腐朽	C1a	表面污垢清理		○	無法確認材種
61	E2046	明間左架	前一架	雞舌		36	40	20	2.90							V	彩繪隱蔽	構件完好無開裂及腐朽	C1a	表面污垢清理		○	無法確認材種
62	E2047	明間左架	前一架	束隨		25	85	20	4.30							V	彩繪隱蔽	構件完好無開裂及腐朽	C1a	表面污垢清理		○	無法確認材種
63	E2048	明間左架	前一架	尾束		40	80	20	6.40							V	彩繪隱蔽	構件完好無開裂及腐朽	C1a	表面污垢清理		○	無法確認材種
64	E2049	明間左架	中	二通樑		98	80	15	11.80						V		彩繪隱蔽	構件表面腐朽或開裂	C1b	木屑+Epoxy粘劑修補		○	無法確認材種
65	E2050	明間左架	中	二通												V	RC	汙漬	C1a	表面污垢清理		○	
66	E2051	明間左架	中	三通樑		50	70	15	5.30						V		彩繪隱蔽	構件表面腐朽或開裂	C1b	木屑+Epoxy粘劑修補		○	無法確認材種
67	E2052	明間左架	中	三通		50	65	50	16.30						V		彩繪隱蔽	構件表面腐朽或開裂	C1b	木屑+Epoxy粘劑修補		○	無法確認材種
68	E2053	明間左架	中	瓜筒		17	125	120	25.50							V	彩繪隱蔽	構件完好無開裂及腐朽	C1a	表面污垢清理		○	無法確認材種
69	E2054	明間左架	中	栱		22	50	20	2.20							V	彩繪隱蔽	構件完好無開裂及腐朽	C1a	表面污垢清理		○	無法確認材種
70	E2055	明間左架	中	一云斗		8	80	50	3.20							V	彩繪隱蔽	構件完好無開裂及腐朽	C1a	表面污垢清理		○	無法確認材種
71	E2056	明間左架	中	斗		5.5	50	40	1.10							V	彩繪隱蔽	構件完好無開裂及腐朽	C1a	表面污垢清理		○	無法確認材種
72	E2057	明間左架	中	二云斗		7.5	75	45	2.50							V	彩繪隱蔽	構件完好無開裂及腐朽	C1a	表面污垢清理		○	無法確認材種
73	E2058	明間左架	中	頭巾		27	70	20	3.80							V	彩繪隱蔽	構件完好無開裂及腐朽	C1a	表面污垢清理		○	無法確認材種
74	E2059	明間左架	後一架	束隨		25	85	20	4.30							V	彩繪隱蔽	構件完好無開裂及腐朽	C1a	表面污垢清理		○	無法確認材種
75	E2060	明間左架	後一架	尾束		40	80	20	6.40							V	彩繪隱蔽	構件完好無開裂及腐朽	C1a	表面污垢清理		○	無法確認材種
76	E2061	明間左架	後一架	瓜筒		17	125	120	25.50							V	彩繪隱蔽	構件完好無開裂及腐朽	C1a	表面污垢清理		○	無法確認材種
77	E2062	明間左架	後一架	雀替		13	75	20	2.00							V	彩繪隱蔽	構件完好無開裂及腐朽	C1a	表面污垢清理		○	無法確認材種
78	E2063	明間左架	後一架	栱		21	80	20	3.40							V	彩繪隱蔽	構件完好無開裂及腐朽	C1a	表面污垢清理		○	無法確認材種
79	E2064	明間左架	後一架	瓜筒斗		8	80	55	3.50							V	彩繪隱蔽	構件完好無開裂及腐朽	C1a	表面污垢清理		○	無法確認材種
80	E2065	明間左架	後一架	副栱		26	60	20	3.10							V	彩繪隱蔽	構件完好無開裂及腐朽	C1a	表面污垢清理		○	無法確認材種
81	E2066	明間左架	後一架	一云斗		8	80	50	3.20							V	彩繪隱蔽	構件完好無開裂及腐朽	C1a	表面污垢清理		○	無法確認材種
82	E2067	明間左架	後一架	正栱斗		5.5	50	40	1.10						V		彩繪隱蔽	構件表面腐朽或開裂	C1b	木屑+Epoxy粘劑修補		○	無法確認材種
83	E2068	明間左架	後一架	正栱		32	60	20	3.80							V	彩繪隱蔽	構件完好無開裂及腐朽	C1a	表面污垢清理		○	無法確認材種
84	E2069	明間左架	後一架	二云斗		7.5	75	45	2.50							V	彩繪隱蔽	構件完好無開裂及腐朽	C1a	表面污垢清理		○	無法確認材種
85	E2070	明間左架	後一架	雞舌斗		5.5	50	40	1.10							V	彩繪隱蔽	構件完好無開裂及腐朽	C1a	表面污垢清理		○	無法確認材種
86	E2071	明間左架	後一架	雞舌		36	40	20	2.90							V	彩繪隱蔽	構件完好無開裂及腐朽	C1a	表面污垢清理		○	無法確認材種
87	E2072	明間左架	後二架	瓜筒		17	125	120	25.50							V	彩繪隱蔽	構件完好無開裂及腐朽	C1a	表面污垢清理		○	無法確認材種
88	E2073	明間左架	後二架	栱		21	80	20	3.40							V	彩繪隱蔽	構件完好無開裂及腐朽	C1a	表面污垢清理		○	無法確認材種
89	E2074	明間左架	後二架	瓜筒斗		8	80	55	3.50							V	彩繪隱蔽	構件完好無開裂及腐朽	C1a	表面污垢清理		○	無法確認材種
90	E2075	明間左架	後二架	栱		22	50	20	2.20							V	彩繪隱蔽	構件完好無開裂及腐朽	C1a	表面污垢清理		○	無法確認材種
91	E2076	明間左架	後二架	一云斗		8	80	50	3.20							V	彩繪隱蔽	構件完好無開裂及腐朽	C1a	表面污垢清理		○	無法確認材種
92	E2077	明間左架	後二架	斗		5.5	50	40	1.10						V		彩繪隱蔽	構件表面腐朽或開裂	C1b	木屑+Epoxy粘劑修補		○	無法確認材種
93	E2078	明間左架	後二架	副栱		26	60	20	3.10							V	彩繪隱蔽	構件完好無開裂及腐朽	C1a	表面污垢清理		○	無法確認材種
94	E2079	明間左架	後二架	二云斗		7.5	75	45	2.50							V	彩繪隱蔽	構件完好無開裂及腐朽	C1a	表面污垢清理		○	無法確認材種
95	E2080	明間左架	後二架	正栱斗		5.5	50	40	1.10						V		彩繪隱蔽	構件表面腐朽或開裂	C1b	木屑+Epoxy粘劑修補		○	無法確認材種
96	E2081	明間左架	後二架	正栱		32	60	20	3.80							V	彩繪隱蔽	構件完好無開裂及腐朽	C1a	表面污垢清理		○	無法確認材種
97	E2082	明間左架	後二架	三云斗		8	80	50	3.20							V	彩繪隱蔽	構件完好無開裂及腐朽	C1a	表面污垢清理		○	無法確認材種
98	E2083	明間左架	後二架	雞舌斗		5.5	50	40	1.10						V		彩繪隱蔽	構件表面腐朽或開裂	C1b	木屑+Epoxy粘劑修補		○	無法確認材種
99	E2084	明間左架	後二架	雞舌		36	40	20	2.90							V	彩繪隱蔽	構件完好無開裂及腐朽	C1a	表面污垢清理		○	無法確認材種
100	E2085	明間左架	後二架	雀替		13	75	20	2.00							V	彩繪隱蔽	構件完好無開裂及腐朽	C1a	表面污垢清理		○	無法確認材種
101	E2086	明間左架	後二架	束隨		26	85	20	4.40							V	彩繪隱蔽	構件完好無開裂及腐朽	C1a	表面污垢清理		○	無法確認材種
102	E2087	明間左架	後二架	尾束		40	80	20	6.40							V	彩繪隱蔽	構件完好無開裂及腐朽	C1a	表面污垢清理		○	無法確認材種
103	E2088	明間左架	後三架	看隨		24	60	20	2.90							V	彩繪隱蔽	構件完好無開裂及腐朽	C1a	表面污垢清理		○	無法確認材種
104	E2089	明間左架	後三架	束隨		26	85	20	4.40							V	彩繪隱蔽	構件完好無開裂及腐朽	C1a	表面污垢清理		○	無法確認材種
105	E2090	明間左架	後二架	尾束		40	80	20	6.40							V	彩繪隱蔽	構件完好無開裂及腐朽	C1a	表面污垢清理		○	無法確認材種
106	E2091	明間左架	後四架	束隨		23	70	15	2.40			V					彩繪隱蔽	構件腐朽蛀空65%以上	C3	新木料仿作抽換		○	無法確認材種
107	E2092	明間左架	後四架	束仔		40	80	15	4.80					V			彩繪隱蔽	構件腐朽蛀空35%	C2a	木料+Epoxy粘劑修補加固		○	無法確認材種
108	E2093	明間左架	後四架	通		53	70	65	24.10			V					彩繪隱蔽	構件腐朽蛀空65%以上	C3	新木料仿作抽換		○	無法確認材種
109	E2094	明間左架	後四架	立筒	[illegible]	27	75	75	15.20			V					彩繪隱蔽	構件腐朽蛀空65%以上	C3	新木料仿作抽換		○	無法確認材種
110	E2095	明間左架	後四架	栱		22	60	20	2.60			V					彩繪隱蔽	構件腐朽蛀空65%以上	C3	新木料仿作抽換		○	無法確認材種

附註

次數	日期	修改內容	修改	修改

梁守誠
建築師事務所
所址 屏東市民學路120巷31號
電話 (08)-7221503
傳真 (08)-7211846

簽章

審校

工程名稱
[illegible]

圖名
正殿 樑架 E現況及修復說明 (二)

校正 | 日期 1091014
校核
繪圖 [illegible] | 設計
張號 ○ | 圖號 47/A1

正殿 棟架 E現況及修復說明 (三)

項次	構件編號	空間位置	構件位置	調查構件名稱	尺寸(寸・分・分) 直徑	長	高	寬	才積	檢測結果 [illegible] 無法修復	缺失 仿作 三級(C3)	嚴重腐朽 抽換	木料缺損 修補 二級(C2)	中度腐朽 修補	表面損壞 整修 一級(C1)	表面良好 檢修	材質	損害狀況	損壞等級	計畫修復方式	彩繪 本構件無彩	本構件彩繪	備註
111	E2096	明間左架	後四架	雞舌斗		5.5	50	40	1.10							V	彩繪闊葉	構件完好無開裂及腐朽	C1a	表面污垢清理		○	無法確認材種
112	E2097	明間左架	後四架	雞舌		33	40	20	2.60							V	彩繪闊葉	構件完好無開裂及腐朽	C1a	表面污垢清理		○	無法確認材種
113	E2093	明間左架	後五架	束仔		2	85	15	0.30							V	彩繪闊葉	構件完好無開裂及腐朽	C1a	表面污垢清理		○	無法確認材種
114	E3001	明間右架	前五架	束隨		24	85	20	4.10							V	彩繪闊葉	構件完好無開裂及腐朽	C1a	表面污垢清理		○	無法確認材種
115	E3002	明間右架	前五架	肥束		24	50	20	3.50							V	彩繪闊葉	構件完好無開裂及腐朽	C1a	表面污垢清理		○	無法確認材種
116	E3003	明間右架	前五架	通隨		47	115	20	10.80							V	彩繪闊葉	構件完好無開裂及腐朽	C1a	表面污垢清理		○	無法確認材種
117	E3004	明間右架	前五架	通		48	85	45	18.40					V			彩繪闊葉	構件腐朽蛀空35%	C2a	木料+Epoxy粘劑修補灌注		○	無法確認材種
118	E3005	明間右架	前四架	獅座		20	115	80	18.40							V	彩繪闊葉	構件完好無開裂及腐朽	C1a	表面污垢清理		○	無法確認材種
119	E3006	明間右架	前四架	獅座斗		9	90	40	3.20							V	彩繪闊葉	構件完好無開裂及腐朽	C1a	表面污垢清理		○	無法確認材種
120	E3007	明間右架	前四架	副拱		26	60	20	3.10							V	彩繪闊葉	構件完好無開裂及腐朽	C1a	表面污垢清理		○	無法確認材種
121	E3008	明間右架	前四架	一云斗		8	50	50	3.20							V	彩繪闊葉	構件完好無開裂及腐朽	C1a	表面污垢清理		○	無法確認材種
122	E3009	明間右架	前四架	正拱斗		5.5	50	40	1.10							V	彩繪闊葉	構件完好無開裂及腐朽	C1a	表面污垢清理		○	無法確認材種
123	E3010	明間右架	前四架	正拱		32	60	20	3.80							V	彩繪闊葉	構件完好無開裂及腐朽	C1a	表面污垢清理		○	無法確認材種
124	E3011	明間右架	前四架	二云斗		7.5	75	45	2.50							V	彩繪闊葉	構件完好無開裂及腐朽	C1a	表面污垢清理		○	無法確認材種
125	E3012	明間右架	前四架	雞舌斗		5.5	50	40	1.10						V		彩繪闊葉	構件表面腐朽或開裂	C1b	木條+Epoxy粘劑修補		○	無法確認材種
126	E3013	明間右架	前四架	雞舌		36	40	20	2.90							V	彩繪闊葉	構件完好無開裂及腐朽	C1a	表面污垢清理		○	無法確認材種
127	E3014	明間右架	前四架	看隨		23	60	20	2.80							V	彩繪闊葉	構件完好無開裂及腐朽	C1a	表面污垢清理		○	無法確認材種
128	E3015	明間右架	前四架	束隨		23	85	20	3.90							V	彩繪闊葉	構件完好無開裂及腐朽	C1a	表面污垢清理		○	無法確認材種
129	E3016	明間右架	前四架	肥束		39	80	20	6.20							V	彩繪闊葉	構件完好無開裂及腐朽	C1a	表面污垢清理		○	無法確認材種
130	E3017	明間右架	前三架	看隨		24	60	20	2.90				V				彩繪闊葉	構件表面油漆及缺損	C2a	木料+Epoxy粘劑修補		○	無法確認材種
131	E3018	明間右架	前三架	束隨		23	85	20	3.90							V	彩繪闊葉	構件完好無開裂及腐朽	C1a	表面污垢清理		○	無法確認材種
132	E3019	明間右架	前三架	肥束		39	80	20	6.20							V	彩繪闊葉	構件完好無開裂及腐朽	C1a	表面污垢清理		○	無法確認材種
133	E3020	明間右架	前二架	瓜筒		20	130	130	33.80							V	彩繪闊葉	構件完好無開裂及腐朽	C1a	表面污垢清理		○	無法確認材種
134	E3021	明間右架	前二架	拱		21	80	20	3.40							V	彩繪闊葉	構件完好無開裂及腐朽	C1a	表面污垢清理		○	無法確認材種
135	E3022	明間右架	前二架	瓜筒斗		8	80	55	3.50							V	彩繪闊葉	構件完好無開裂及腐朽	C1a	表面污垢清理		○	無法確認材種
136	E3023	明間右架	前二架	拱		22	50	20	2.20							V	彩繪闊葉	構件完好無開裂及腐朽	C1a	表面污垢清理		○	無法確認材種
137	E3024	明間右架	前二架	一云斗		8	80	50	3.20							V	彩繪闊葉	構件完好無開裂及腐朽	C1a	表面污垢清理		○	無法確認材種
138	E3025	明間右架	前二架	斗		5.5	50	40	1.10							V	彩繪闊葉	構件完好無開裂及腐朽	C1a	表面污垢清理		○	無法確認材種
139	E3026	明間右架	前二架	副拱		26	60	20	3.10					V			彩繪闊葉	構件腐朽蛀空35%	C2a	木料+Epoxy粘劑修補灌注		○	無法確認材種
140	E3027	明間右架	前二架	二云斗		7.5	75	45	2.50							V	彩繪闊葉	構件完好無開裂及腐朽	C1a	表面污垢清理		○	無法確認材種
141	E3028	明間右架	前二架	正拱斗		5.5	50	40	1.10							V	彩繪闊葉	構件完好無開裂及腐朽	C1a	表面污垢清理		○	無法確認材種
142	E3029	明間右架	前二架	正拱		32	60	20	3.50							V	彩繪闊葉	構件完好無開裂及腐朽	C1a	表面污垢清理		○	無法確認材種
143	E3030	明間右架	前二架	三云斗		7.5	75	45	2.50							V	彩繪闊葉	構件完好無開裂及腐朽	C1a	表面污垢清理		○	無法確認材種
144	E3031	明間右架	前二架	雞舌斗		5.5	50	40	1.10							V	彩繪闊葉	構件完好無開裂及腐朽	C1a	表面污垢清理		○	無法確認材種
145	E3032	明間右架	前二架	雞舌		36	40	20	2.90							V	彩繪闊葉	構件完好無開裂及腐朽	C1a	表面污垢清理		○	無法確認材種
146	E3033	明間右架	前二架	雀替		13	75	20	2.00							V	彩繪闊葉	構件完好無開裂及腐朽	C1a	表面污垢清理		○	無法確認材種
147	E3034	明間右架	前二架	束隨		26	85	20	4.40							V	彩繪闊葉	構件完好無開裂及腐朽	C1a	表面污垢清理		○	無法確認材種
148	E3035	明間右架	前二架	肥束		40	80	20	6.40							V	彩繪闊葉	構件完好無開裂及腐朽	C1a	表面污垢清理		○	無法確認材種
149	E3036	明間右架	前一架	瓜筒		17	125	120	25.50							V	彩繪闊葉	構件完好無開裂及腐朽	C1a	表面污垢清理		○	無法確認材種
150	E3037	明間右架	前一架	雀替		13	75	20	2.00							V	彩繪闊葉	構件完好無開裂及腐朽	C1a	表面污垢清理		○	無法確認材種
151	E3038	明間右架	前一架	拱		21	80	20	3.40							V	彩繪闊葉	構件完好無開裂及腐朽	C1a	表面污垢清理		○	無法確認材種
152	E3039	明間右架	前一架	瓜筒斗		8	80	55	3.50							V	彩繪闊葉	構件完好無開裂及腐朽	C1a	表面污垢清理		○	無法確認材種
153	E3040	明間右架	前一架	副拱		26	60	20	3.10							V	彩繪闊葉	構件完好無開裂及腐朽	C1a	表面污垢清理		○	無法確認材種
154	E3041	明間右架	前一架	一云斗		8	80	50	3.20							V	彩繪闊葉	構件完好無開裂及腐朽	C1a	表面污垢清理		○	無法確認材種
155	E3042	明間右架	前一架	正拱斗		5.5	50	40	1.10							V	彩繪闊葉	構件完好無開裂及腐朽	C1a	表面污垢清理		○	無法確認材種
156	E3043	明間右架	前一架	正拱		32	60	20	3.80							V	彩繪闊葉	構件完好無開裂及腐朽	C1a	表面污垢清理		○	無法確認材種
157	E3044	明間右架	前一架	二云斗		7.5	75	45	2.50							V	彩繪闊葉	構件完好無開裂及腐朽	C1a	表面污垢清理		○	無法確認材種
158	E3045	明間右架	前一架	雞舌斗		5.5	50	40	1.10							V	彩繪闊葉	構件完好無開裂及腐朽	C1a	表面污垢清理		○	無法確認材種
159	E3046	明間右架	前一架	雞舌		36	40	20	2.90							V	彩繪闊葉	構件完好無開裂及腐朽	C1a	表面污垢清理		○	無法確認材種
160	E3047	明間右架	前一架	束隨		25	85	20	4.30							V	彩繪闊葉	構件完好無開裂及腐朽	C1a	表面污垢清理		○	無法確認材種
161	E3048	明間右架	前一架	肥束		40	80	20	6.40							V	彩繪闊葉	構件完好無開裂及腐朽	C1a	表面污垢清理		○	無法確認材種
162	E3049	明間右架	中	二通隨		98	80	15	11.80						V		彩繪闊葉	構件表面腐朽或開裂	C1b	木條+Epoxy粘劑修補		○	無法確認材種
163	E3050	明間右架	中	二通												V	RC	汙漬	C1a	表面污垢清理		○	
164	E3051	明間右架	中	三通隨		50	70	15	5.30						V		彩繪闊葉	構件表面腐朽或開裂	C1b	木條+Epoxy粘劑修補		○	無法確認材種
165	E3052	明間右架	中	三通		50	65	50	16.30						V		彩繪闊葉	構件表面腐朽或開裂	C1b	木條+Epoxy粘劑修補		○	無法確認材種

附註

次數	日期	修改內容	修改	校准

梁 守 誠
建築師事務所
所 址 屏東市民學路120巷31號
電 話 (08)−7221503
傳 真 (08)−7211846
簽 章

審 校

工 程 名 稱
[illegible]

圖 名
正殿 棟架 E現況及修復說明 (三)

核准 | 日期 1091014
校核
繪圖 張的云 | 設計
張號 ○ | 圖號 48/A1

正殿 棟架E現況及修復說明 (四)

項次	構件編號	空間位置	構件位置	現況構件名稱	尺寸 (寸・分・分)				才積	檢測結果							材質	損害狀況	損壞等級	計畫修復方式	彩繪		備註
					直徑	長	高	寬		隱蔽處 無法檢視	缺失 仿作	嚴重腐朽 抽換	木料缺損 修補	中度腐朽 修補	表面損壞 整修	表面良好 檢修					本構件無彩	本構件彩繪	
											三級(C3)		二級(C2)		一級(C1)								
166	E3053	明間右架	中	瓜筒		17	125	120	25.50							V	彩繪隱蔽	構件完好無開裂及腐朽	C1a	表面污垢清理		○	無法確認材種
167	E3054	明間右架	中	栱		22	50	20	2.20							V	彩繪隱蔽	構件完好無開裂及腐朽	C1a	表面污垢清理		○	無法確認材種
168	E3055	明間右架	中	一云斗		8	80	50	3.20							V	彩繪隱蔽	構件完好無開裂及腐朽	C1a	表面污垢清理		○	無法確認材種
169	E3056	明間右架	中	斗		5.5	50	40	1.10							V	彩繪隱蔽	構件完好無開裂及腐朽	C1a	表面污垢清理		○	無法確認材種
170	E3057	明間右架	中	二云斗		7.5	75	45	2.50							V	彩繪隱蔽	構件完好無開裂及腐朽	C1a	表面污垢清理		○	無法確認材種
171	E3058	明間右架	中	頭巾		27	70	20	3.80							V	彩繪隱蔽	構件完好無開裂及腐朽	C1a	表面污垢清理		○	無法確認材種
172	E3059	明間右架	後一架	束隨		25	85	20	4.30							V	彩繪隱蔽	構件完好無開裂及腐朽	C1a	表面污垢清理		○	無法確認材種
173	E3060	明間右架	後一架	尾束		40	80	20	6.40							V	彩繪隱蔽	構件完好無開裂及腐朽	C1a	表面污垢清理		○	無法確認材種
174	E3061	明間右架	後一架	瓜筒		17	125	120	25.50							V	彩繪隱蔽	構件完好無開裂及腐朽	C1a	表面污垢清理		○	無法確認材種
175	E3062	明間右架	後一架	雀替		13	75	20	2.00							V	彩繪隱蔽	構件完好無開裂及腐朽	C1a	表面污垢清理		○	無法確認材種
176	E3063	明間右架	後一架	栱		21	80	20	3.40							V	彩繪隱蔽	構件完好無開裂及腐朽	C1a	表面污垢清理		○	無法確認材種
177	E3064	明間右架	後一架	瓜筒斗		8	80	55	3.50							V	彩繪隱蔽	構件完好無開裂及腐朽	C1a	表面污垢清理		○	無法確認材種
178	E3065	明間右架	後一架	副栱		26	60	20	3.10							V	彩繪隱蔽	構件完好無開裂及腐朽	C1a	表面污垢清理		○	無法確認材種
179	E3066	明間右架	後一架	一云斗		8	80	50	3.20							V	彩繪隱蔽	構件完好無開裂及腐朽	C1a	表面污垢清理		○	無法確認材種
180	E3067	明間右架	後一架	正栱斗		5.5	50	40	1.10							V	彩繪隱蔽	構件完好無開裂及腐朽	C1a	表面污垢清理		○	無法確認材種
181	E3068	明間右架	後一架	正栱		32	60	20	3.50							V	彩繪隱蔽	構件完好無開裂及腐朽	C1a	表面污垢清理		○	無法確認材種
182	E3069	明間右架	後一架	二云斗		7.5	75	45	2.50							V	彩繪隱蔽	構件完好無開裂及腐朽	C1a	表面污垢清理		○	無法確認材種
183	E3070	明間右架	後一架	秋香斗		5.5	50	40	1.10							V	彩繪隱蔽	構件完好無開裂及腐朽	C1a	表面污垢清理		○	無法確認材種
184	E3071	明間右架	後一架	秋香		36	40	20	2.90							V	彩繪隱蔽	構件完好無開裂及腐朽	C1a	表面污垢清理		○	無法確認材種
185	E3072	明間右架	後二架	瓜筒		17	125	120	25.50						V		彩繪隱蔽	構件表面腐朽或開裂	C1b	木料+Epoxy粘結修補		○	無法確認材種
186	E3073	明間右架	後二架	栱		21	80	20	3.40							V	彩繪隱蔽	構件完好無開裂及腐朽	C1a	表面污垢清理		○	無法確認材種
187	E3074	明間右架	後二架	瓜筒斗		8	80	55	3.50							V	彩繪隱蔽	構件完好無開裂及腐朽	C1a	表面污垢清理		○	無法確認材種
188	E3075	明間右架	後二架	栱		22	50	20	2.20					V			彩繪隱蔽	構件腐朽蛀空35%	C2a	木料+Epoxy粘結修補灌注		○	無法確認材種
189	E3076	明間右架	後二架	一云斗		8	80	50	3.20							V	彩繪隱蔽	構件完好無開裂及腐朽	C1a	表面污垢清理		○	無法確認材種
190	E3077	明間右架	後二架	斗		5.5	50	40	1.10							V	彩繪隱蔽	構件完好無開裂及腐朽	C1a	表面污垢清理		○	無法確認材種
191	E3078	明間右架	後二架	副栱		26	60	20	3.10							V	彩繪隱蔽	構件完好無開裂及腐朽	C1a	表面污垢清理		○	無法確認材種
192	E3079	明間右架	後二架	二云斗		7.5	75	45	2.50							V	彩繪隱蔽	構件完好無開裂及腐朽	C1a	表面污垢清理		○	無法確認材種
193	E3080	明間右架	後二架	正栱斗		5.5	50	40	1.10							V	彩繪隱蔽	構件完好無開裂及腐朽	C1a	表面污垢清理		○	無法確認材種
194	E3081	明間右架	後二架	正栱		32	60	20	3.80							V	彩繪隱蔽	構件完好無開裂及腐朽	C1a	表面污垢清理		○	無法確認材種
195	E3082	明間右架	後二架	一云斗		8	80	50	3.20							V	彩繪隱蔽	構件完好無開裂及腐朽	C1a	表面污垢清理		○	無法確認材種
196	E3083	明間右架	後二架	秋香斗		5.5	50	40	1.10							V	彩繪隱蔽	構件完好無開裂及腐朽	C1a	表面污垢清理		○	無法確認材種
197	E3084	明間右架	後二架	秋香		36	40	20	2.90							V	彩繪隱蔽	構件完好無開裂及腐朽	C1a	表面污垢清理		○	無法確認材種
198	E3085	明間右架	後二架	雀替		13	75	20	2.00			V					彩繪隱蔽	構件腐朽蛀空65%以上	C3	新木料仿作抽換		○	無法確認材種
199	E3086	明間右架	後二架	束隨		26	85	20	4.40							V	彩繪隱蔽	構件完好無開裂及腐朽	C1a	表面污垢清理		○	無法確認材種
200	E3087	明間右架	後二架	尾束		40	80	20	6.40							V	彩繪隱蔽	構件完好無開裂及腐朽	C1a	表面污垢清理		○	無法確認材種
201	E3088	明間右架	後三架	看隨		24	60	20	2.90				V				彩繪隱蔽	構件表面油垢及缺損	C2a	木料+Epoxy粘結修補		○	無法確認材種
202	E3089	明間右架	後三架	束隨		26	85	20	4.40					V			彩繪隱蔽	構件腐朽蛀空35%	C2a	木料+Epoxy粘結修補灌注		○	無法確認材種
203	E3090	明間右架	後三架	尾束		40	80	20	6.40							V	彩繪隱蔽	構件完好無開裂及腐朽	C1a	表面污垢清理		○	無法確認材種
204	E3091	明間右架	後四架	束隨		23	70	15	2.40			V					彩繪隱蔽	構件腐朽蛀空65%以上	C3	新木料仿作抽換		○	無法確認材種
205	E3092	明間右架	後四架	束仔		40	80	15	4.80				V				彩繪隱蔽	構件表面油垢及缺損	C2a	木料+Epoxy粘結修補		○	無法確認材種
206	E3093	明間右架	後四架	通		53	70	65	24.10			V					彩繪隱蔽	構件腐朽蛀空65%以上	C3	新木料仿作抽換		○	無法確認材種
207	E3094	明間右架	後四架	立筒	ϕ	27	75	75	15.20			V					彩繪隱蔽	構件腐朽蛀空65%以上	C3	新木料仿作抽換		○	無法確認材種
208	E3095	明間右架	後四架	栱		22	60	20	2.60			V					彩繪隱蔽	構件腐朽蛀空65%以上	C3	新木料仿作抽換		○	無法確認材種
209	E3096	明間右架	後四架	秋香斗		5.5	50	40	1.10							V	彩繪隱蔽	構件完好無開裂及腐朽	C1a	表面污垢清理		○	無法確認材種
210	E3097	明間右架	後四架	秋香		33	40	20	2.60							V	彩繪隱蔽	構件完好無開裂及腐朽	C1a	表面污垢清理		○	無法確認材種
211	E3098	明間右架	後五架	束仔		27	80	15	3.20							V	彩繪隱蔽	構件完好無開裂及腐朽	C1a	表面污垢清理		○	無法確認材種
212	E4001	右次間右架	前五架	通隨		48	70	20	6.70							V	彩繪隱蔽	構件完好無開裂及腐朽	C1a	表面污垢清理		○	無法確認材種
213	E4002	右次間右架	前五架	通		48	75	80	28.80					V			彩繪隱蔽	構件腐朽蛀空35%	C2a	木料+Epoxy粘結修補灌注		○	無法確認材種
214	E4003	右次間右架	前五架	尾束		22	80	15	2.60							V	彩繪隱蔽	構件完好無開裂及腐朽	C1a	表面污垢清理		○	無法確認材種
215	E4004	右次間右架	前四架	立筒	ϕ	26	80	80	16.60							V	彩繪隱蔽	構件完好無開裂及腐朽	C1a	表面污垢清理		○	無法確認材種
216	E4005	右次間右架	前四架	栱		16	55	22	1.90							V	彩繪隱蔽	構件完好無開裂及腐朽	C1a	表面污垢清理		○	無法確認材種
217	E4006	右次間右架	前四架	秋香斗		5.5	50	40	1.10							V	彩繪隱蔽	構件完好無開裂及腐朽	C1a	表面污垢清理		○	無法確認材種
218	E4007	右次間右架	前四架	秋香		30	40	20	2.40							V	彩繪隱蔽	構件完好無開裂及腐朽	C1a	表面污垢清理		○	無法確認材種
219	E4008	右次間右架	前四架	束隨		21	70	15	2.20							V	彩繪隱蔽	構件完好無開裂及腐朽	C1a	表面污垢清理		○	無法確認材種
220	E4009	右次間右架	前四架	尾束		37	80	15	4.40							V	彩繪隱蔽	構件完好無開裂及腐朽	C1a	表面污垢清理		○	無法確認材種

附註

次數	日期	修改內容	核改	核准

梁 守 誠
建築師事務所
所 址 屏東市民學路120巷31號
電 話 (08)-7221503
傳 真 (08)-7211846
簽 章

審 核

工 程 名 稱
[illegible]縣縣定古蹟[illegible]計畫

圖 名
正殿 棟架 E現況及修復說明 (四)

核准 | 日期 1091014
校核
繪圖 張約云 | 設計
張號 ○ | 圖號 49/A1

正殿 棟架E現況及修復說明 (五)

項次	構件編號	空間位置	構件位置	調查構件名稱	尺寸(寸·分·分)				才積	檢測結果							材質	損害狀況	損壞等級	計畫修復方式	彩繪		備註
										遮蔽處	缺失	嚴重腐朽	木料缺損	中度腐朽	表面損傷	表面良好					木構件單彩	木構件彩繪	
										無法檢視	仿作	抽換	修補	修補	整修	檢修							
					直徑	長	高	寬			三級(C3)		二級(C2)		一級(C1)								
221	E4010	右次間右架	後三架	拱		90	50	15	6.80					V			彩繪隱蔽	構件腐朽蛀空35%	C2a	木料+Epoxy粘劑修補灌注		○	無法確認材種
222	E4011	右次間右架	後三架	斗		4.5	45	35	0.70							V	彩繪隱蔽	構件完好無開裂及腐朽	C1a	表面污垢清理		○	無法確認材種
223	E4012	右次間右架	後三架	副拱		14	50	15	1.10							V	彩繪隱蔽	構件完好無開裂及腐朽	C1a	表面污垢清理		○	無法確認材種
224	E4013	右次間右架	後三架	正拱斗		14	50	15	1.10							V	彩繪隱蔽	構件完好無開裂及腐朽	C1a	表面污垢清理		○	無法確認材種
225	E4014	右次間右架	後三架	正拱		20	50	15	1.50						V		彩繪隱蔽	構件表面腐朽或開裂	C1b	木條+Epoxy粘劑修補		○	無法確認材種
226	E4015	右次間右架	後三架	斗		4.5	45	35	0.70							V	彩繪隱蔽	構件完好無開裂及腐朽	C1a	表面污垢清理		○	無法確認材種
227	E5001	明間	前三架	斗		6	60	45	1.60							V	彩繪隱蔽	構件完好無開裂及腐朽	C1a	表面污垢清理		○	無法確認材種
228	E5002	明間	前三架	斗		6	60	45	1.60							V	彩繪隱蔽	構件完好無開裂及腐朽	C1a	表面污垢清理		○	無法確認材種
229	E5003	明間	前三架	拱		11	50	20	1.10							V	彩繪隱蔽	構件完好無開裂及腐朽	C1a	表面污垢清理		○	無法確認材種
230	E5004	明間	前三架	拱		14	50	20	1.40							V	彩繪隱蔽	構件完好無開裂及腐朽	C1a	表面污垢清理		○	無法確認材種
231	E5005	明間	前三架	拱		14	50	20	1.40							V	彩繪隱蔽	構件完好無開裂及腐朽	C1a	表面污垢清理		○	無法確認材種
232	E5006	明間	前三架	拱		11	50	20	1.10							V	彩繪隱蔽	構件完好無開裂及腐朽	C1a	表面污垢清理		○	無法確認材種
233	E5007	明間	前三架	斗		4.5	45	35	0.70							V	彩繪隱蔽	構件完好無開裂及腐朽	C1a	表面污垢清理		○	無法確認材種
234	E5008	明間	前三架	斗		4.5	45	40	0.80							V	彩繪隱蔽	構件完好無開裂及腐朽	C1a	表面污垢清理		○	無法確認材種
235	E5009	明間	前三架	斗		4.5	45	40	0.80							V	彩繪隱蔽	構件完好無開裂及腐朽	C1a	表面污垢清理		○	無法確認材種
236	E5010	明間	前三架	斗		4.5	45	40	0.80							V	彩繪隱蔽	構件完好無開裂及腐朽	C1a	表面污垢清理		○	無法確認材種
237	E5011	明間	前三架	斗		4.5	45	40	0.80							V	彩繪隱蔽	構件完好無開裂及腐朽	C1a	表面污垢清理		○	無法確認材種
238	E5012	明間	前三架	斗		4.5	45	35	0.70							V	彩繪隱蔽	構件完好無開裂及腐朽	C1a	表面污垢清理		○	無法確認材種
239	E5013	明間	前三架	拱		15	50	20	1.50							V	彩繪隱蔽	構件完好無開裂及腐朽	C1a	表面污垢清理		○	無法確認材種
240	E5014	明間	前三架	拱		23	50	20	2.30							V	彩繪隱蔽	構件完好無開裂及腐朽	C1a	表面污垢清理		○	無法確認材種
241	E5015	明間	前三架	拱		23	50	20	2.30							V	彩繪隱蔽	構件完好無開裂及腐朽	C1a	表面污垢清理		○	無法確認材種
242	E5016	明間	前三架	拱		15	50	20	1.50							V	彩繪隱蔽	構件完好無開裂及腐朽	C1a	表面污垢清理		○	無法確認材種
243	E5017	明間	前三架	斗		4.5	45	35	0.70							V	彩繪隱蔽	構件完好無開裂及腐朽	C1a	表面污垢清理		○	無法確認材種
244	E5018	明間	前三架	斗		4.5	45	35	0.70							V	彩繪隱蔽	構件完好無開裂及腐朽	C1a	表面污垢清理		○	無法確認材種
245	E5019	明間	前三架	斗		4.5	45	35	0.70							V	彩繪隱蔽	構件完好無開裂及腐朽	C1a	表面污垢清理		○	無法確認材種
246	E5020	明間	前三架	斗		4.5	45	35	0.70							V	彩繪隱蔽	構件完好無開裂及腐朽	C1a	表面污垢清理		○	無法確認材種
247	E5021	明間	前三架	斗		4.5	45	35	0.70							V	彩繪隱蔽	構件完好無開裂及腐朽	C1a	表面污垢清理		○	無法確認材種
248	E5022	明間	前三架	斗		4.5	45	35	0.70							V	彩繪隱蔽	構件完好無開裂及腐朽	C1a	表面污垢清理		○	無法確認材種
249	E5023	明間	前三架	斗		4.5	45	35	0.70							V	彩繪隱蔽	構件完好無開裂及腐朽	C1a	表面污垢清理		○	無法確認材種
250	E5024	明間	前三架	斗		4.5	45	35	0.70							V	彩繪隱蔽	構件完好無開裂及腐朽	C1a	表面污垢清理		○	無法確認材種
251	E5025	明間	前三架	拱		23	50	20	2.30						V		彩繪隱蔽	構件表面腐朽或開裂	C1b	木條+Epoxy粘劑修補		○	無法確認材種
252	E5026	明間	前三架	拱		39	50	20	3.90							V	彩繪隱蔽	構件完好無開裂及腐朽	C1a	表面污垢清理		○	無法確認材種
253	E5027	明間	前三架	拱		39	50	20	3.90							V	彩繪隱蔽	構件完好無開裂及腐朽	C1a	表面污垢清理		○	無法確認材種
254	E5028	明間	前三架	拱		23	50	20	2.30							V	彩繪隱蔽	構件完好無開裂及腐朽	C1a	表面污垢清理		○	無法確認材種
255	E5029	明間	前三架	斗		4.5	45	35	0.70							V	彩繪隱蔽	構件完好無開裂及腐朽	C1a	表面污垢清理		○	無法確認材種
256	E5030	明間	前三架	斗		4.5	45	35	0.70							V	彩繪隱蔽	構件完好無開裂及腐朽	C1a	表面污垢清理		○	無法確認材種
257	E5031	明間	前三架	斗		4.5	45	35	0.70				V				彩繪隱蔽	構件表面油漆及缺損	C2a	木料+Epoxy粘劑修補		○	無法確認材種
258	E5032	明間	前三架	斗		4.5	45	35	0.70							V	彩繪隱蔽	構件完好無開裂及腐朽	C1a	表面污垢清理		○	無法確認材種
259	E5033	明間	前三架	斗		4.5	45	35	0.70							V	彩繪隱蔽	構件完好無開裂及腐朽	C1a	表面污垢清理		○	無法確認材種
250	E5034	明間	前三架	斗		4.5	45	35	0.70							V	彩繪隱蔽	構件完好無開裂及腐朽	C1a	表面污垢清理		○	無法確認材種
261	E5035	明間	前三架	斗		4.5	45	35	0.70				V				彩繪隱蔽	構件表面油漆及缺損	C2a	木料+Epoxy粘劑修補		○	無法確認材種
262	E5036	明間	前三架	斗		4.5	45	35	0.70							V	彩繪隱蔽	構件完好無開裂及腐朽	C1a	表面污垢清理		○	無法確認材種
263	E6001	明間	後三架	斗		6	60	45	1.60							V	彩繪隱蔽	構件完好無開裂及腐朽	C1a	表面污垢清理		○	無法確認材種
264	E6002	明間	後三架	斗		6	60	45	1.60							V	彩繪隱蔽	構件完好無開裂及腐朽	C1a	表面污垢清理		○	無法確認材種
265	E6003	明間	後三架	斗		6	60	45	1.60							V	彩繪隱蔽	構件完好無開裂及腐朽	C1a	表面污垢清理		○	無法確認材種
266	E6004	明間	後三架	斗		6	60	45	1.60							V	彩繪隱蔽	構件完好無開裂及腐朽	C1a	表面污垢清理		○	無法確認材種
267	E6005	明間	後三架	拱		20	50	30	3.00							V	彩繪隱蔽	構件完好無開裂及腐朽	C1a	表面污垢清理		○	無法確認材種
268	E6006	明間	後三架	拱		20	50	30	3.00							V	彩繪隱蔽	構件完好無開裂及腐朽	C1a	表面污垢清理		○	無法確認材種
269	E6007	明間	後三架	拱		20	50	30	3.00							V	彩繪隱蔽	構件完好無開裂及腐朽	C1a	表面污垢清理		○	無法確認材種
270	E6008	明間	後三架	拱		20	50	30	3.00							V	彩繪隱蔽	構件完好無開裂及腐朽	C1a	表面污垢清理		○	無法確認材種
271	E6009	明間	後三架	五彎枝拱		145	50	20	23.20							V	彩繪隱蔽	構件完好無開裂及腐朽	C1a	表面污垢清理		○	無法確認材種
272	E6010	明間	後三架	斗		5.5	55	40	1.20							V	彩繪隱蔽	構件完好無開裂及腐朽	C1a	表面污垢清理		○	無法確認材種
273	E6011	明間	後三架	斗		5.5	55	40	1.20							V	彩繪隱蔽	構件完好無開裂及腐朽	C1a	表面污垢清理		○	無法確認材種
274	E6012	明間	後三架	斗		5.5	55	40	1.20							V	彩繪隱蔽	構件完好無開裂及腐朽	C1a	表面污垢清理		○	無法確認材種
275	E6013	明間	後三架	斗		5.5	55	40	1.20							V	彩繪隱蔽	構件完好無開裂及腐朽	C1a	表面污垢清理		○	無法確認材種

附註

次數	日期	修改內容	修改	核准

梁 守 誠
建築師事務所
所 址 屏東市民學路120巷31號
電 話(08)−7221503
傳 真(08)−7211846

簽章

審校

工程名稱:
澎湖縣縣定古蹟媽宮城隍廟因應計畫

圖名:
正殿 棟架 E現況及修復說明 (五)

校准 | 日期 1091014
校核
繪圖 [illegible] | 設計
張號 ○ | 圖號 50/A1

正殿 樑架 E現況及修復說明 (六)

項次	構件編號	空間位置	構件位置	調查構件名稱	尺寸 (寸・分・分)				才數	檢測結果							材質	損害狀況	損壞等級	計畫修復方式	彩繪		備註
										隱蔽處 無法檢視	佚失 仿作	嚴重腐朽 抽換	木料缺損 修補	中度腐朽 修補	表面損壞 整修	表面良好 檢修					本構件無彩	本構件彩繪	
					直徑	長	高	寬			三級(C3)		二級(C2)		一級(C1)								
276	E6014	明間	後三架	拱		20	55	25	2.50							V	彩繪隱蔽	構件完好無開裂及腐朽	C1a	表面污垢清理		○	無法確認材種
277	E6015	明間	後三架	拱		20	55	25	2.50							V	彩繪隱蔽	構件完好無開裂及腐朽	C1a	表面污垢清理		○	無法確認材種
278	E6016	明間	後三架	拱		20	55	25	2.50							V	彩繪隱蔽	構件完好無開裂及腐朽	C1a	表面污垢清理		○	無法確認材種
279	E6017	明間	後三架	拱		20	55	25	2.50							V	彩繪隱蔽	構件完好無開裂及腐朽	C1a	表面污垢清理		○	無法確認材種
280	E6018	明間	後三架	五彎連拱		145	50	20	23.20							V	彩繪隱蔽	構件完好無開裂及腐朽	C1a	表面污垢清理		○	無法確認材種
281	E6019	明間	後三架	斗		5	50	40	1.00				V				彩繪隱蔽	構件表面油漆及缺損	C2a	木料+Epoxy粘著修補		○	無法確認材種
282	E6020	明間	後三架	斗		5	50	40	1.00							V	彩繪隱蔽	構件完好無開裂及腐朽	C1a	表面污垢清理		○	無法確認材種
283	E6021	明間	後三架	斗		5	50	40	1.00							V	彩繪隱蔽	構件完好無開裂及腐朽	C1a	表面污垢清理		○	無法確認材種
284	E6022	明間	後三架	斗		5	50	40	1.00							V	彩繪隱蔽	構件完好無開裂及腐朽	C1a	表面污垢清理		○	無法確認材種
285	E6023	明間	後三架	拱		12	50	20	1.20							V	彩繪隱蔽	構件完好無開裂及腐朽	C1a	表面污垢清理		○	無法確認材種
286	E6024	明間	後三架	拱		23	50	20	2.30							V	彩繪隱蔽	構件完好無開裂及腐朽	C1a	表面污垢清理		○	無法確認材種
287	E6025	明間	後三架	拱		23	50	20	2.30							V	彩繪隱蔽	構件完好無開裂及腐朽	C1a	表面污垢清理		○	無法確認材種
288	E6026	明間	後三架	拱		23	50	20	2.30							V	彩繪隱蔽	構件完好無開裂及腐朽	C1a	表面污垢清理		○	無法確認材種
289	E6027	明間	後三架	拱		23	50	20	2.30							V	彩繪隱蔽	構件完好無開裂及腐朽	C1a	表面污垢清理		○	無法確認材種
290	E6028	明間	後三架	拱		12	50	20	1.20							V	彩繪隱蔽	構件完好無開裂及腐朽	C1a	表面污垢清理		○	無法確認材種
291	E6029	明間	後三架	斗		4.5	45	40	0.80							V	彩繪隱蔽	構件完好無開裂及腐朽	C1a	表面污垢清理		○	無法確認材種
292	E6030	明間	後三架	斗		4.5	45	40	0.80							V	彩繪隱蔽	構件完好無開裂及腐朽	C1a	表面污垢清理		○	無法確認材種
293	E6031	明間	後三架	斗		4.5	45	40	0.80							V	彩繪隱蔽	構件完好無開裂及腐朽	C1a	表面污垢清理		○	無法確認材種
294	E6032	明間	後三架	斗		4.5	45	40	0.80							V	彩繪隱蔽	構件完好無開裂及腐朽	C1a	表面污垢清理		○	無法確認材種
295	E6033	明間	後三架	斗		4.5	45	40	0.80							V	彩繪隱蔽	構件完好無開裂及腐朽	C1a	表面污垢清理		○	無法確認材種
296	E6034	明間	後三架	斗		4.5	45	40	0.80							V	彩繪隱蔽	構件完好無開裂及腐朽	C1a	表面污垢清理		○	無法確認材種
297	E6035	明間	後三架	斗		4.5	45	40	0.80							V	彩繪隱蔽	構件完好無開裂及腐朽	C1a	表面污垢清理		○	無法確認材種
298	E6036	明間	後三架	斗		4.5	45	40	0.80							V	彩繪隱蔽	構件完好無開裂及腐朽	C1a	表面污垢清理		○	無法確認材種
299	E6037	明間	後三架	斗		4.5	45	40	0.80							V	彩繪隱蔽	構件完好無開裂及腐朽	C1a	表面污垢清理		○	無法確認材種
300	E6038	明間	後三架	斗		4.5	45	40	0.80							V	彩繪隱蔽	構件完好無開裂及腐朽	C1a	表面污垢清理		○	無法確認材種
301	E6039	明間	後三架	斗		4.5	45	40	0.80							V	彩繪隱蔽	構件完好無開裂及腐朽	C1a	表面污垢清理		○	無法確認材種
302	E6040	明間	後三架	斗		4.5	45	40	0.80							V	彩繪隱蔽	構件完好無開裂及腐朽	C1a	表面污垢清理		○	無法確認材種
303	E6041	明間	後三架	斗		4.5	45	40	0.80							V	彩繪隱蔽	構件完好無開裂及腐朽	C1a	表面污垢清理		○	無法確認材種
304	E6042	明間	後三架	斗		4.5	45	40	0.80							V	彩繪隱蔽	構件完好無開裂及腐朽	C1a	表面污垢清理		○	無法確認材種
305	E6043	左次間	後三架	拱		90	50	15	6.80							V	彩繪隱蔽	構件完好無開裂及腐朽	C1a	表面污垢清理		○	無法確認材種
306	E6044	左次間	後三架	斗		4.5	45	35	0.70							V	彩繪隱蔽	構件完好無開裂及腐朽	C1a	表面污垢清理		○	無法確認材種
307	E6045	左次間	後三架	副拱		14	50	15	1.10							V	彩繪隱蔽	構件完好無開裂及腐朽	C1a	表面污垢清理		○	無法確認材種
308	E6046	左次間	後三架	正拱斗		14	50	15	1.10							V	彩繪隱蔽	構件完好無開裂及腐朽	C1a	表面污垢清理		○	無法確認材種
309	E6047	左次間	後三架	正拱		20	50	15	1.50						V		彩繪隱蔽	構件表面腐朽或開裂	C1b	木料+Epoxy粘著修補		○	無法確認材種
310	E6048	左次間	後三架	斗		4.5	45	35	0.70							V	彩繪隱蔽	構件完好無開裂及腐朽	C1a	表面污垢清理		○	無法確認材種
311	E6049	右次間	後三架	拱		90	50	15	6.80							V	彩繪隱蔽	構件完好無開裂及腐朽	C1a	表面污垢清理		○	無法確認材種
312	E6050	右次間	後三架	斗		4.5	45	35	0.70						V		彩繪隱蔽	構件表面腐朽或開裂	C1b	木料+Epoxy粘著修補		○	無法確認材種
313	E6051	右次間	後三架	副拱		14	50	15	1.10							V	彩繪隱蔽	構件完好無開裂及腐朽	C1a	表面污垢清理		○	無法確認材種
314	E6052	右次間	後三架	正拱斗		14	50	15	1.10							V	彩繪隱蔽	構件完好無開裂及腐朽	C1a	表面污垢清理		○	無法確認材種
315	E6053	右次間	後三架	正拱		20	50	15	1.50							V	彩繪隱蔽	構件完好無開裂及腐朽	C1a	表面污垢清理		○	無法確認材種
316	E6054	右次間	後三架	斗		4.5	45	35	0.70							V	彩繪隱蔽	構件完好無開裂及腐朽	C1a	表面污垢清理		○	無法確認材種
317	E2099	明間左架	中	大通												V	RC	汙濁	C1a	表面污垢清理		○	
318	E2100	明間左架	中	鰲魚												V	RC	汙濁	C1a	表面污垢清理		○	
319	E2101	明間左架	中	鰲魚												V	RC	汙濁	C1a	表面污垢清理		○	
320	E2099	明間右架	中	大通												V	RC	汙濁	C1a	表面污垢清理		○	
321	E3100	明間右架	中	鰲魚												V	RC	汙濁	C1a	表面污垢清理		○	
322	E3101	明間右架	中	鰲魚												V	RC	汙濁	C1a	表面污垢清理		○	

附註

次數	日期	修改內容	修改	核定

梁 守 誠
建築師事務所
所 址 屏東市民學路120巷31號
電 話 (08)−7221503
傳 真 (08)−7211846
簽 章

審 核

工 程 名 稱
[illegible]

圖 名
正殿 樑架 E現況及修復說明 (六)

核准	日期 1091014
校核	
繪圖 張鈞云	設計
張號 ○	圖號 51/A1

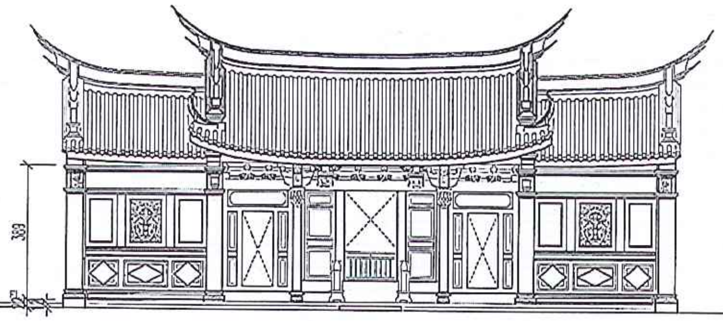

①南向立面圖 比例 S=1/150

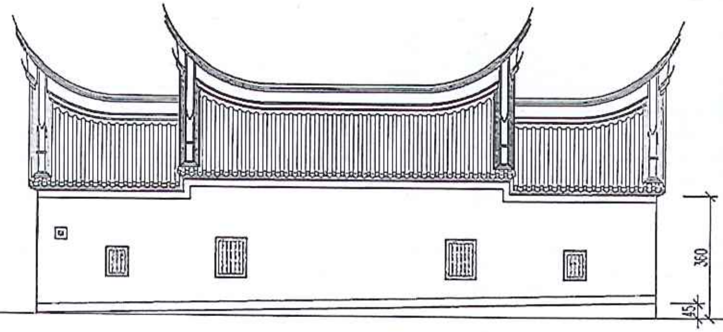

②北向立面圖 比例 S=1/150

※1. 本工程圖面標示尺寸為現場測繪所得，所有尺寸仍依現場丈量為準。

附註

次數	日期	修改內容	修改	校對

梁 守 誠
建築師事務所
所 址 屏東市民學路120巷
31號
電 話 (08)-7221503
傳 真 (08)-7211846
簽 章

審 校

工 程 名 稱:
[illegible]

圖 名
南,北向立面圖

核准	日期 1091014
校核	
繪圖 [illegible]	設計
張號 ○	圖號 1/A2

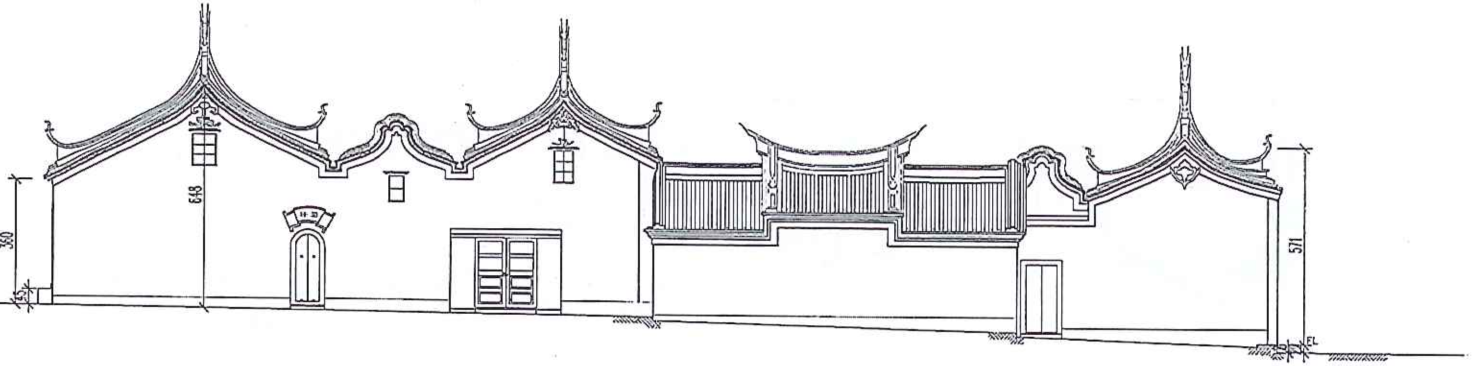

①西向立面圖 比例 S=1/150

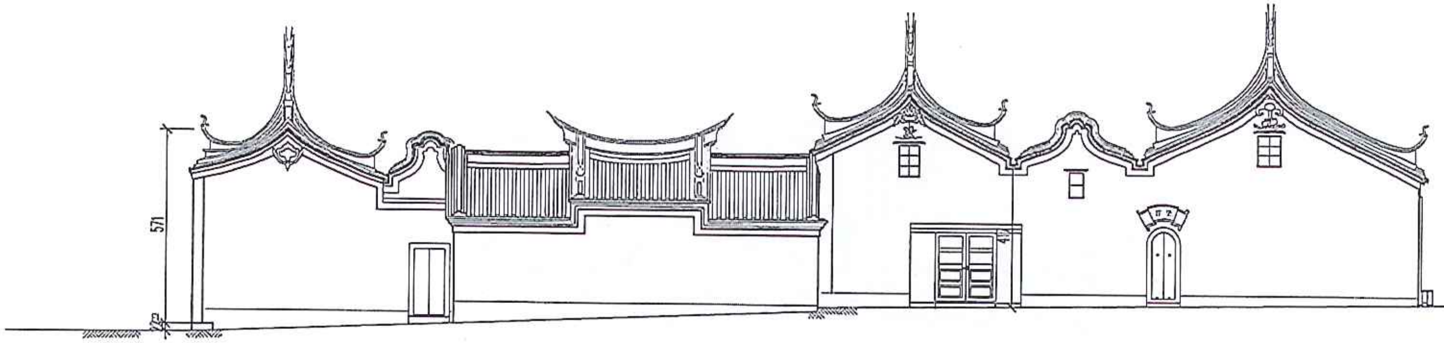

②東向立面圖 比例 S=1/150

※1. 本工程圖面標示尺寸為現場測繪所得，所有尺寸仍依現場丈量為準.

附註

次數	日期	修改內容	修改	校對

梁 守 誠
建築師事務所
所 址 屏東市民學路120巷
31號
電 話 (08)−7221503
傳 真 (08)−7211846
簽 章

審 校

工 程 名 稱:
[illegible]縣定古蹟[illegible]因應計畫

圖 名:
東, 西向立面圖

校准
日期 1091014
校校
繪圖 張如云
設計
張號
圖號 2/A2

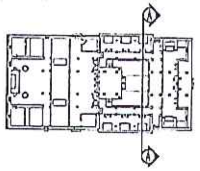

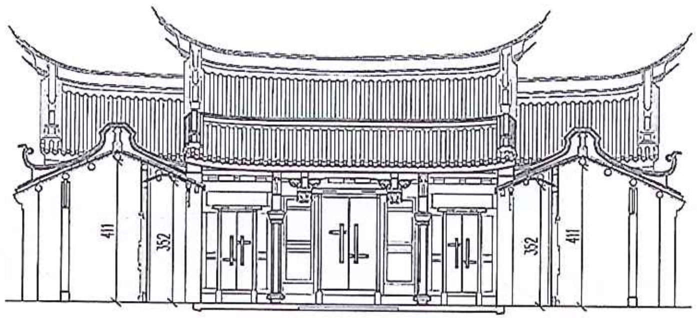

①A 剖面圖 比例 S=1/150

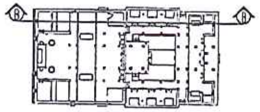

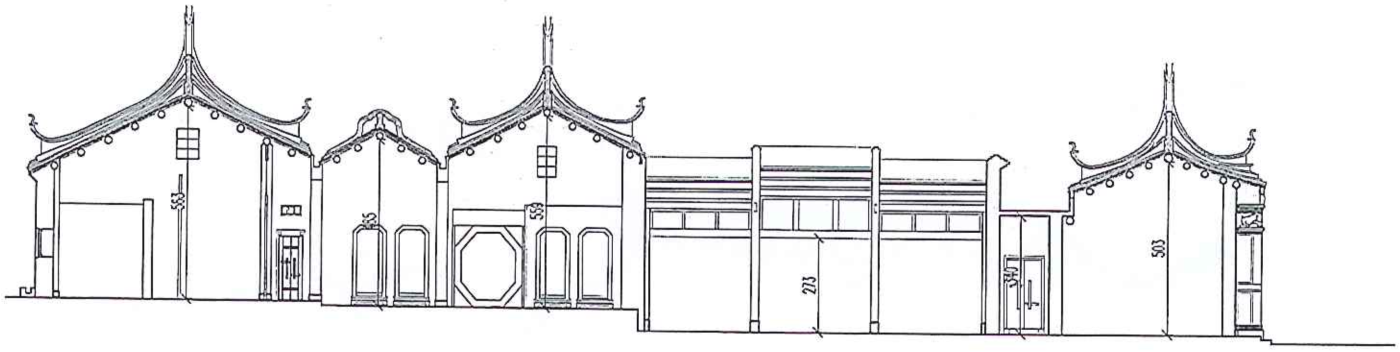

②B 剖面圖 比例 S=1/150

※1. 本工程圖面標示尺寸為現場測繪所得，所有尺寸仍依現場丈量為準。

附註

次數	日期	修改內容	修改	核准

梁守誠
建築師事務所
所址 屏東市民學路120巷31號
電話 (08)-7221503
傳真 (08)-7211846
簽章

審核

工程名稱
澎湖縣縣定古蹟媽宮城隍廟因應計畫

圖名
A,B剖面圖

核准	日期 1091014
校核	
繪圖 張的云	設計
張號 ○	圖號 1/A3

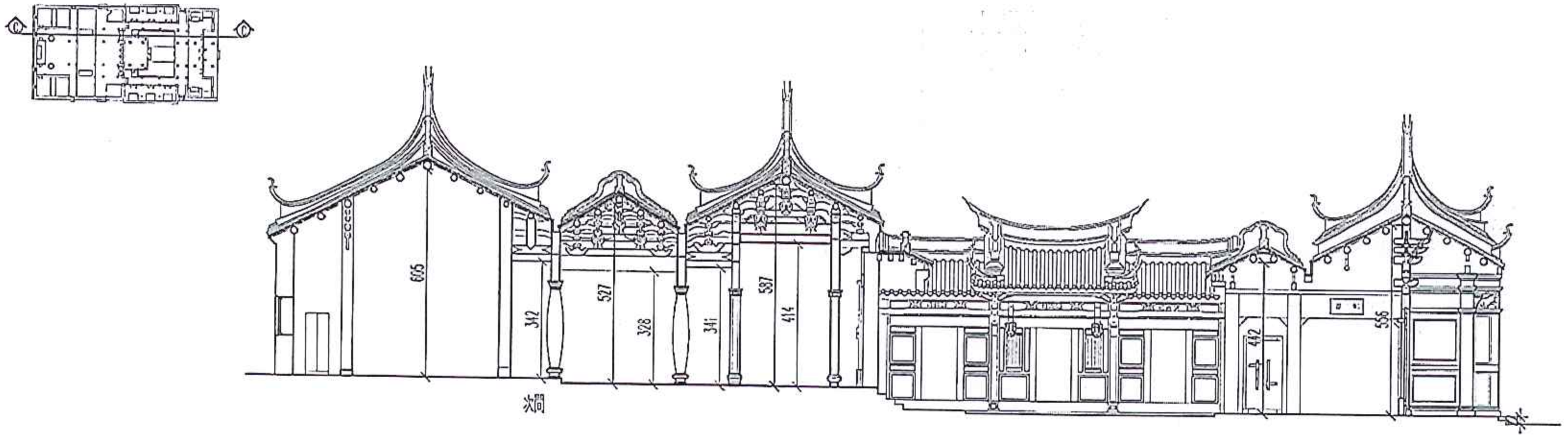

①C剖面圖 比例 S=1/150

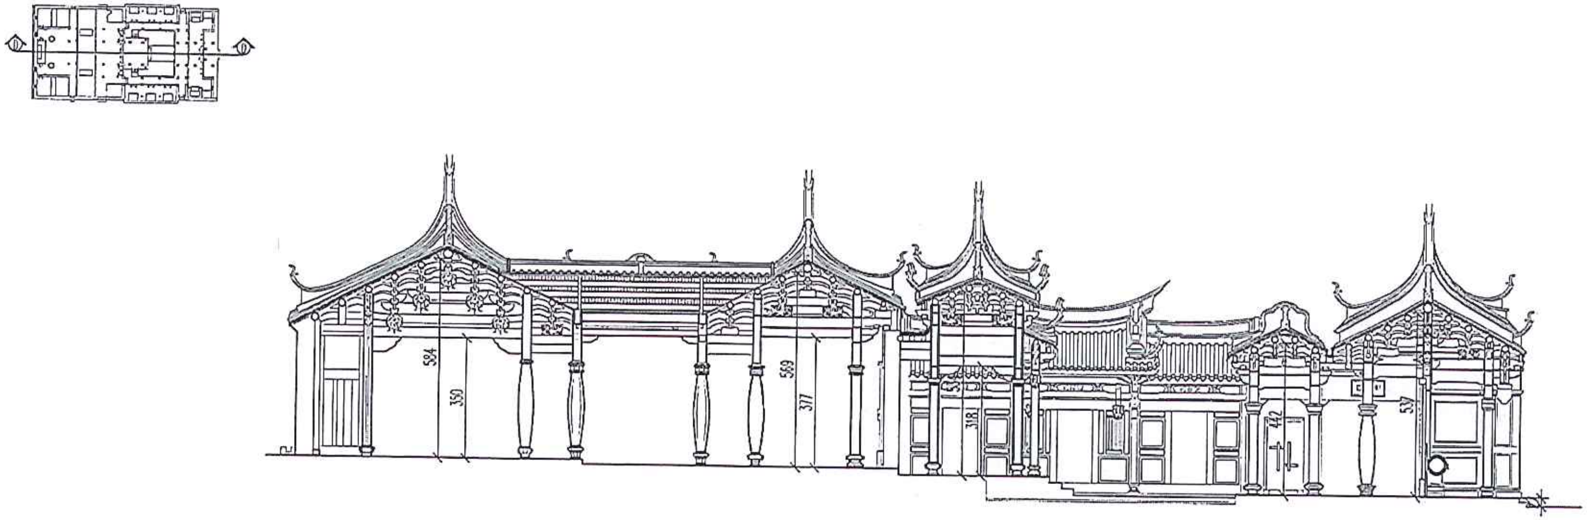

②D剖面圖 比例 S=1/150

※1. 本工程圖面標示尺寸為現場測繪所得，所有尺寸仍依現場丈量為準

附註

次數	日期	修改內容	修改	核准

梁守誠
建築師事務所
所 址 屏東市民學路120巷
31號
電 話 (08)-7221503
傳 真 (08)-7211846
簽 章

審 核

工 程 名 稱
澎湖縣縣定古蹟媽宮城隍廟因應計畫

圖 名
C.D剖面圖

核准	日期 1091014
校核	
繪圖 張尚云	設計
張數 ○	圖號 2/A3

五、結構分析

1. 結構分析軟體：使用 MIDAS GEN 2013 應用程式

2. 結構分析型式：靜力分析與設計

3. 基本載重總類：Dead Load、Live Load、Earthquake、Wind Load

六、結構分析構架梁柱編號及構架序號

三川殿：

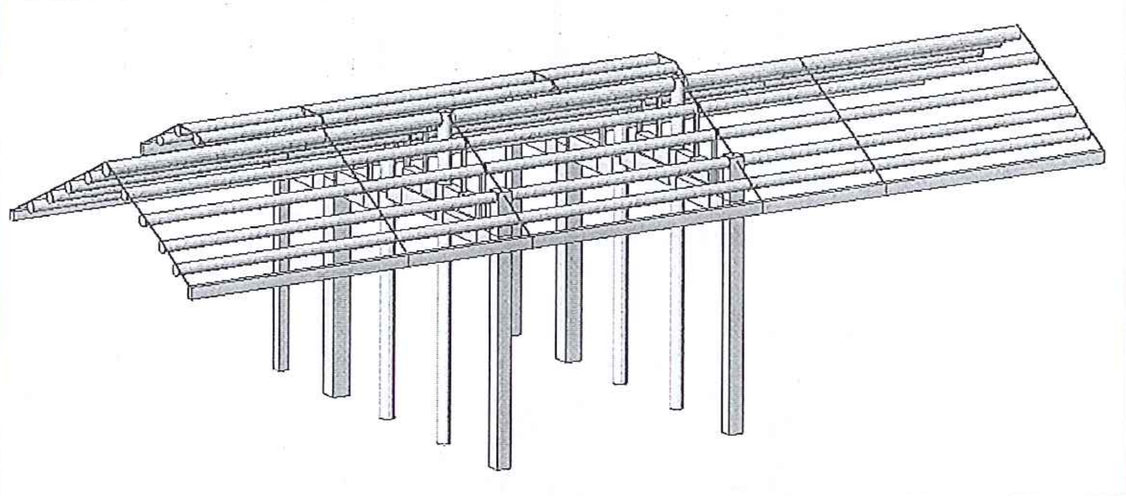

MIDAS 電腦程式結構分析模型

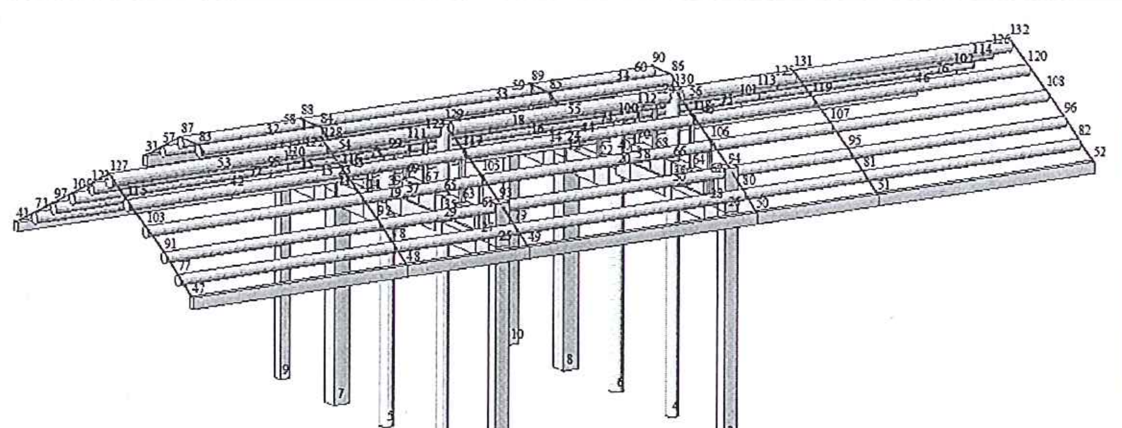

MIDAS 結構分析節點編號

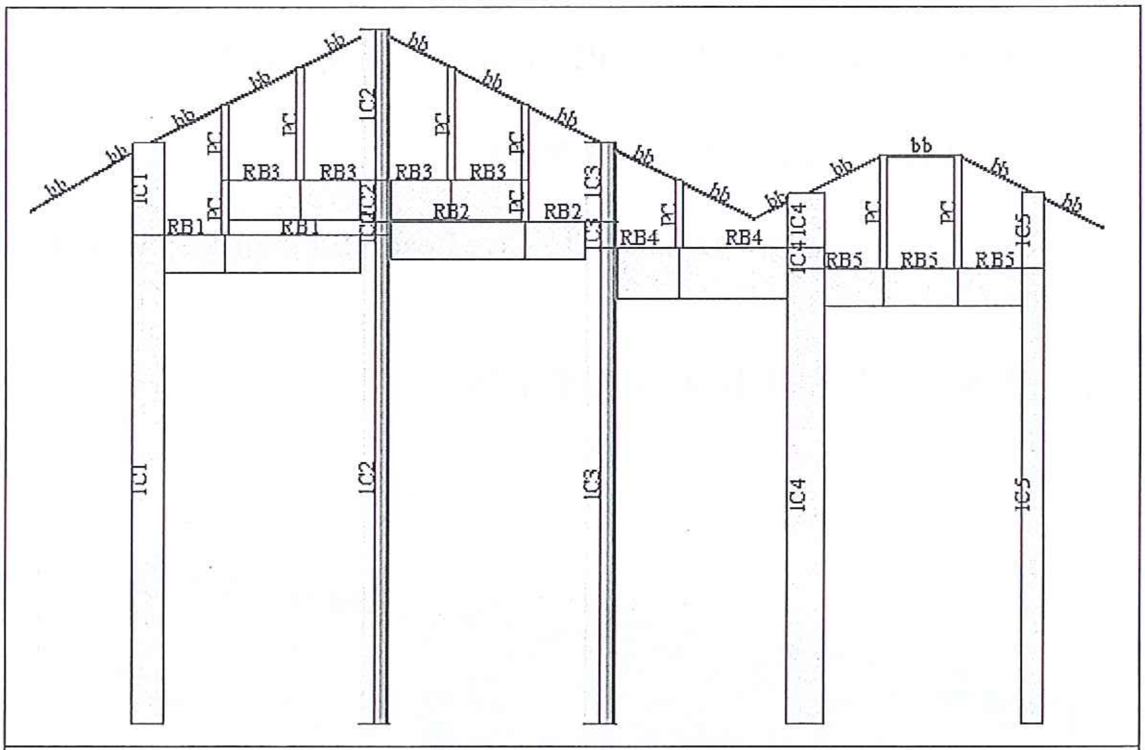

MIDAS 構架梁柱序號- 1

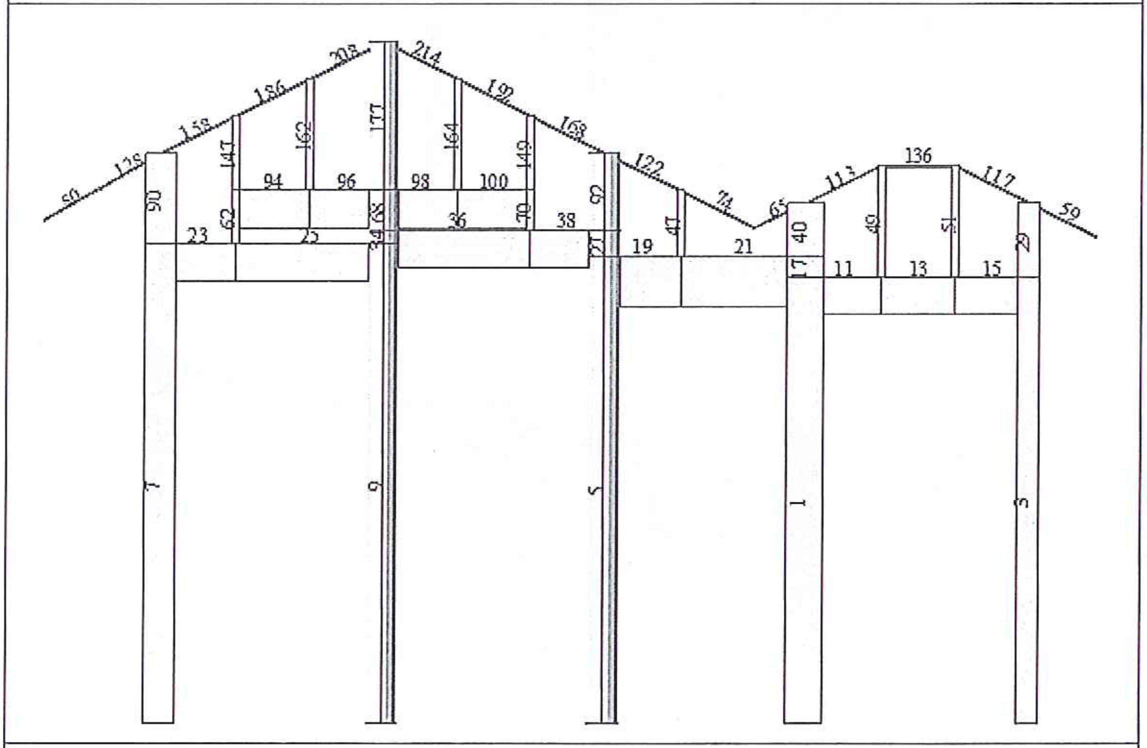

MIDAS 構架梁柱編號- 1

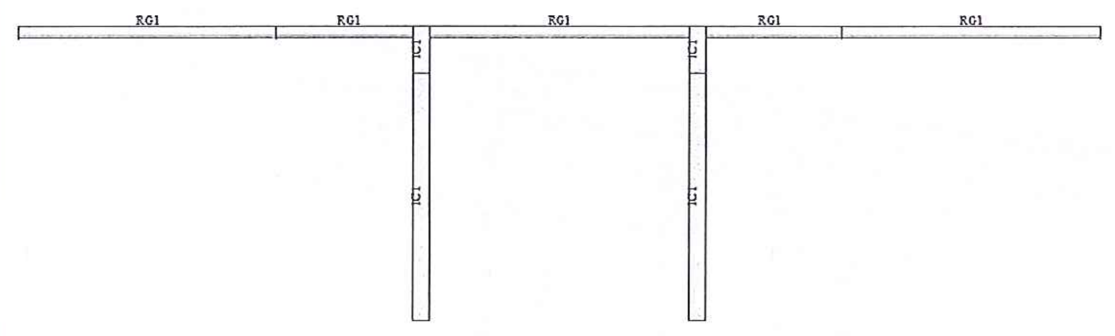

MIDAS 構架梁柱序號- 2

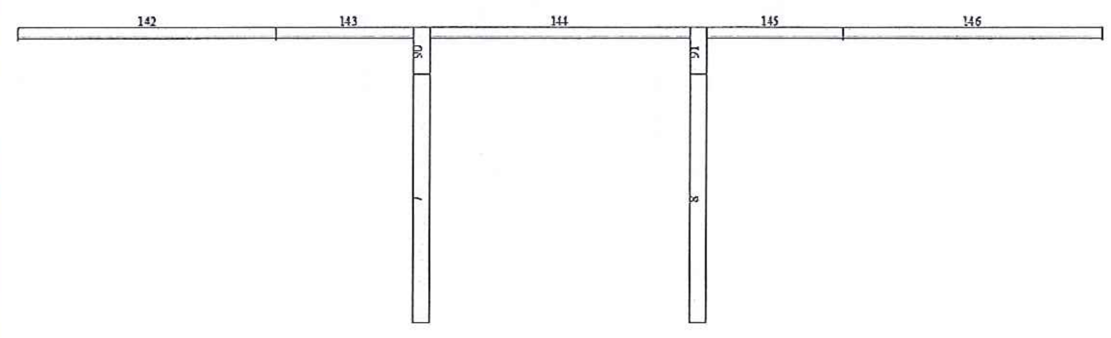

MIDAS 構架梁柱編號- 2

左廂房、右廂房：

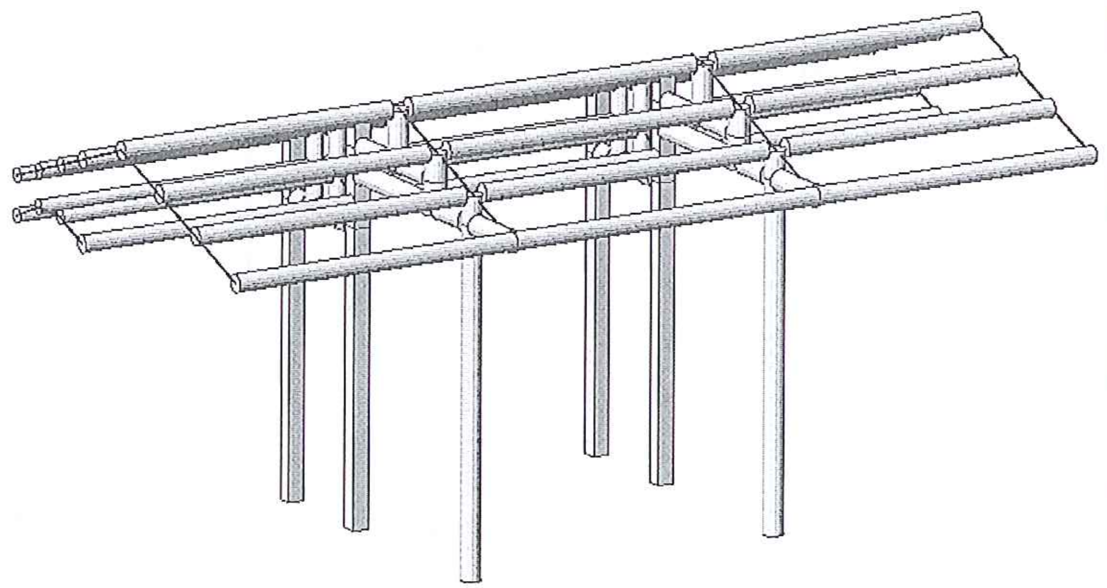

MIDAS 電腦程式結構分析模型

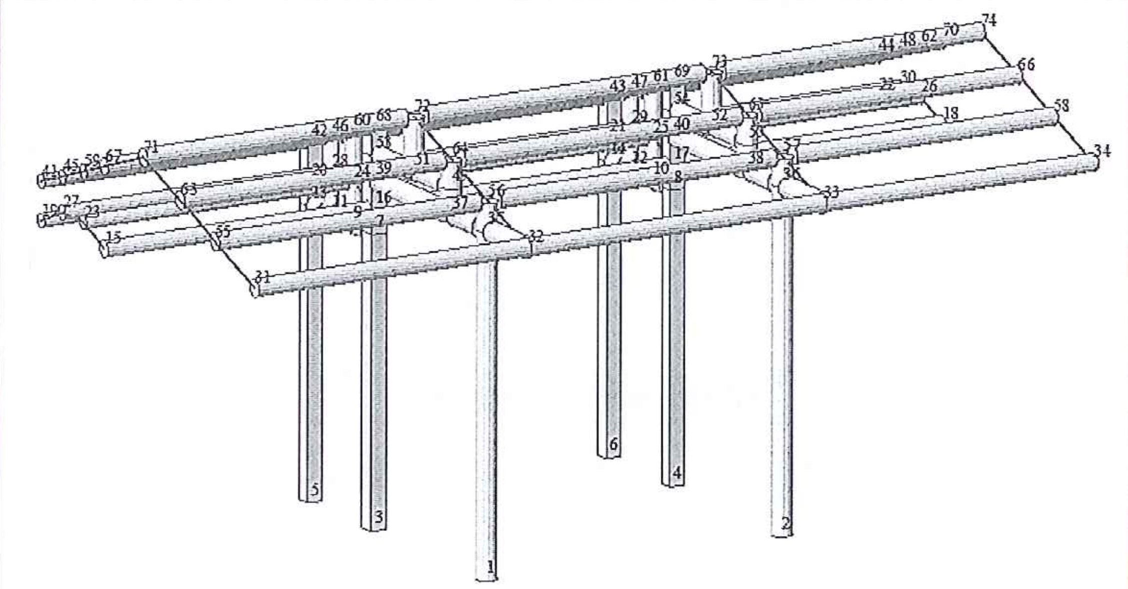

MIDAS 結構分析節點編號

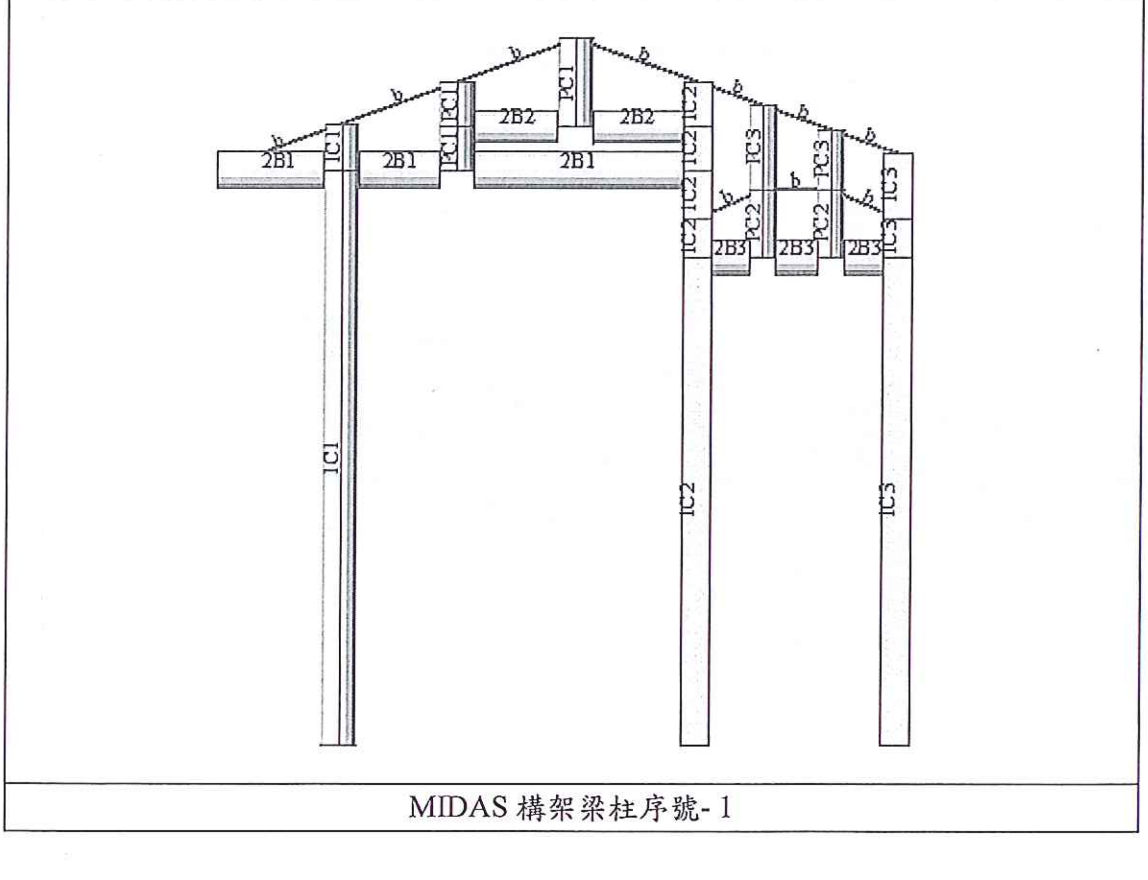

MIDAS 構架梁柱序號- 1

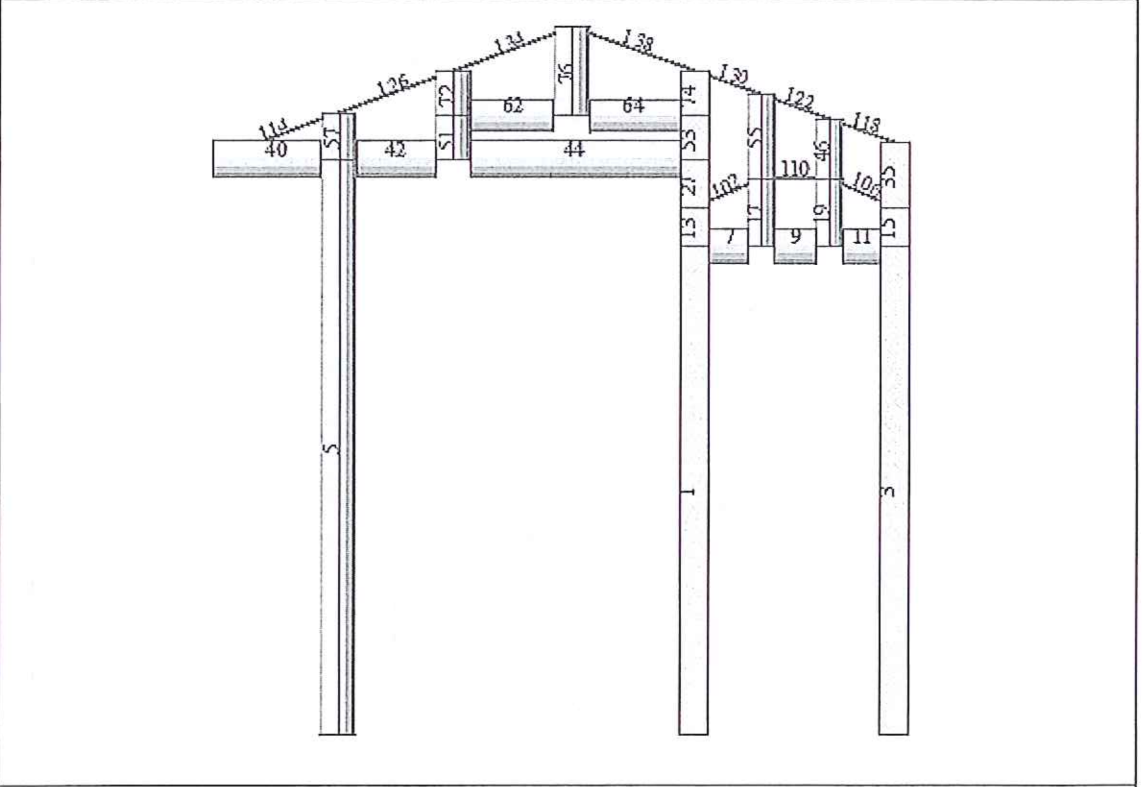

MIDAS 構架梁柱編號- 1

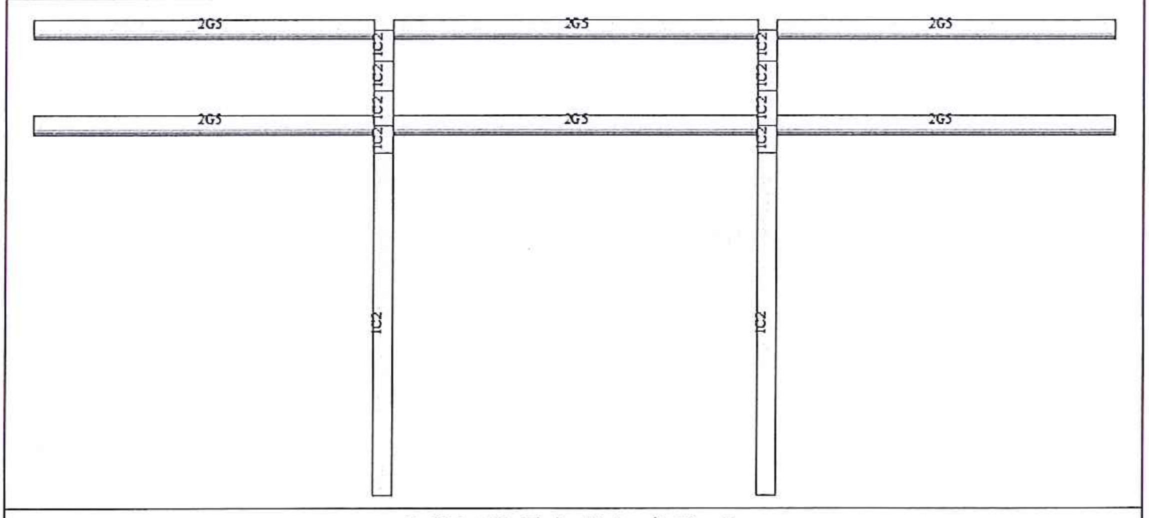

MIDAS 構架梁柱序號- 2

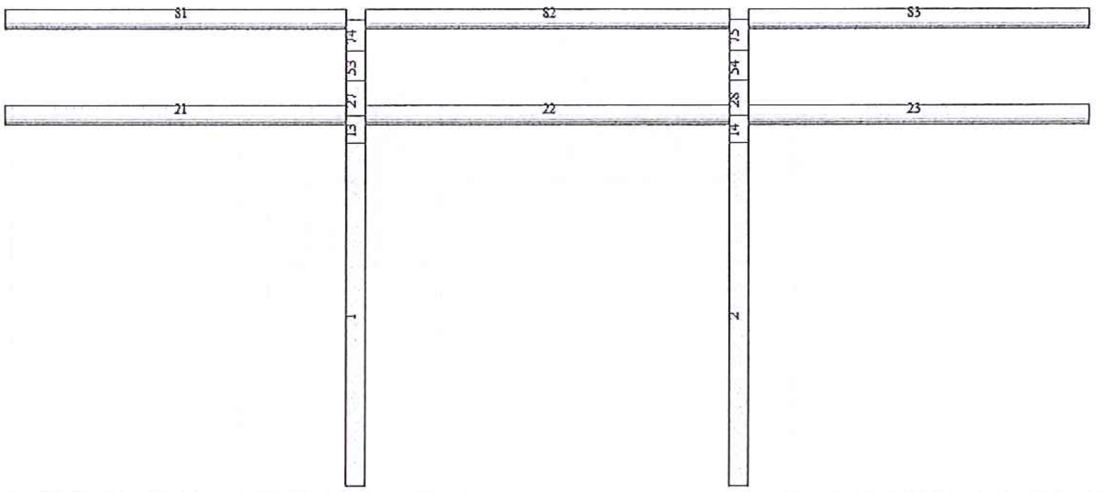

MIDAS 構架梁柱編號- 2

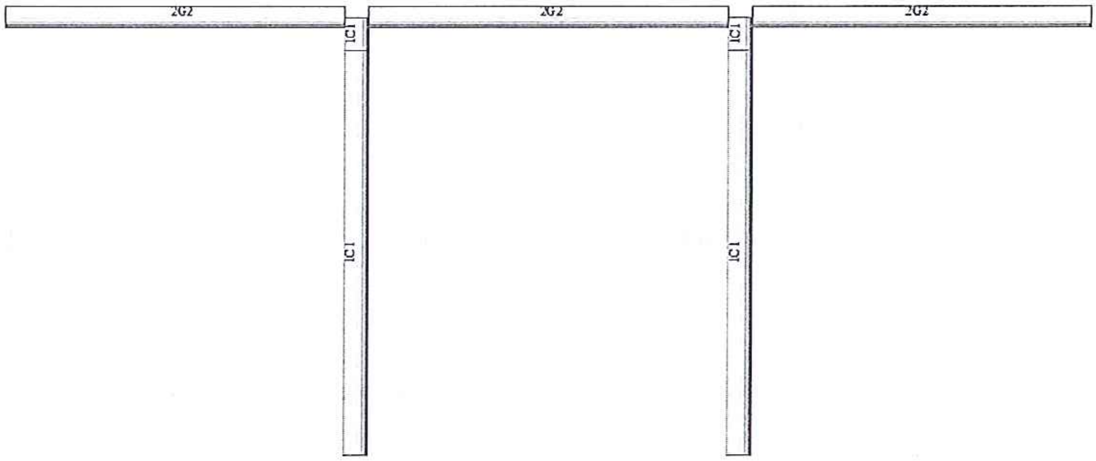

MIDAS 構架梁柱序號- 3

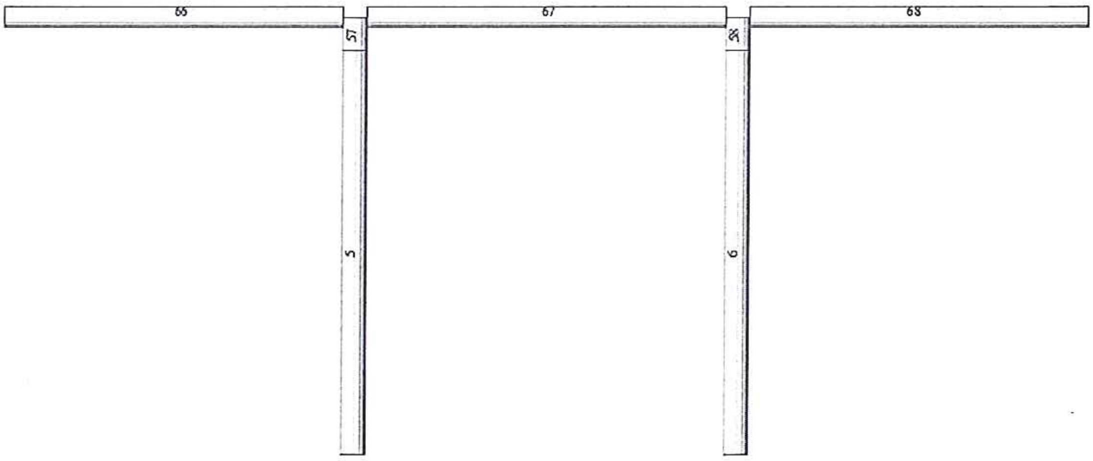

MIDAS 構架梁柱編號- 3

拜庭：

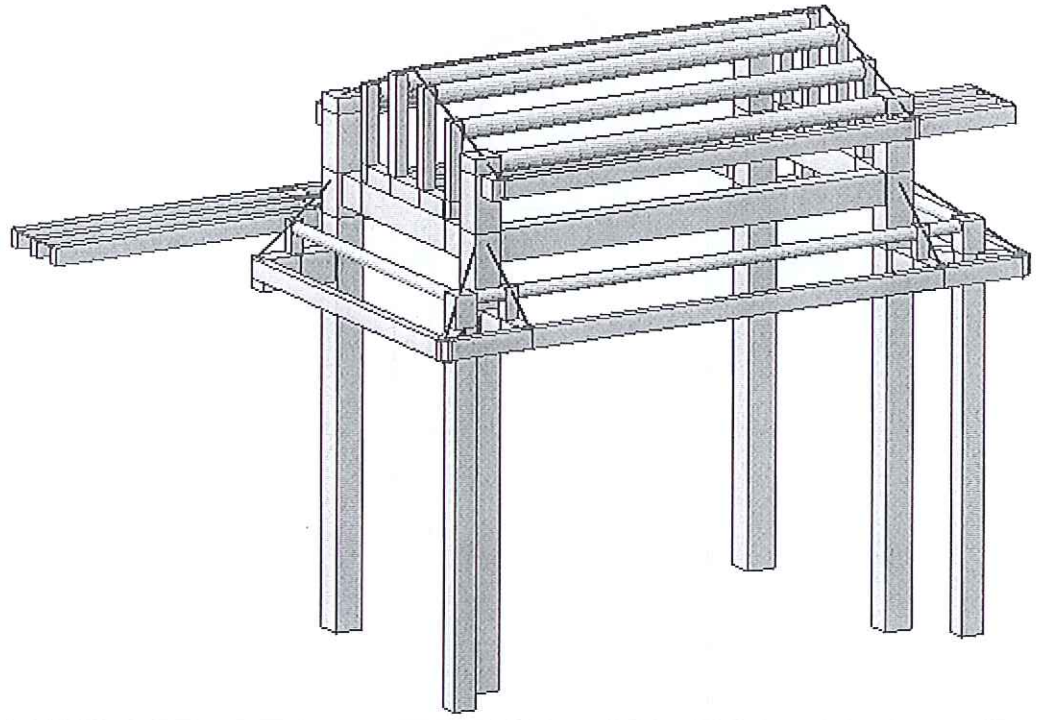

MIDAS 電腦程式結構分析模型

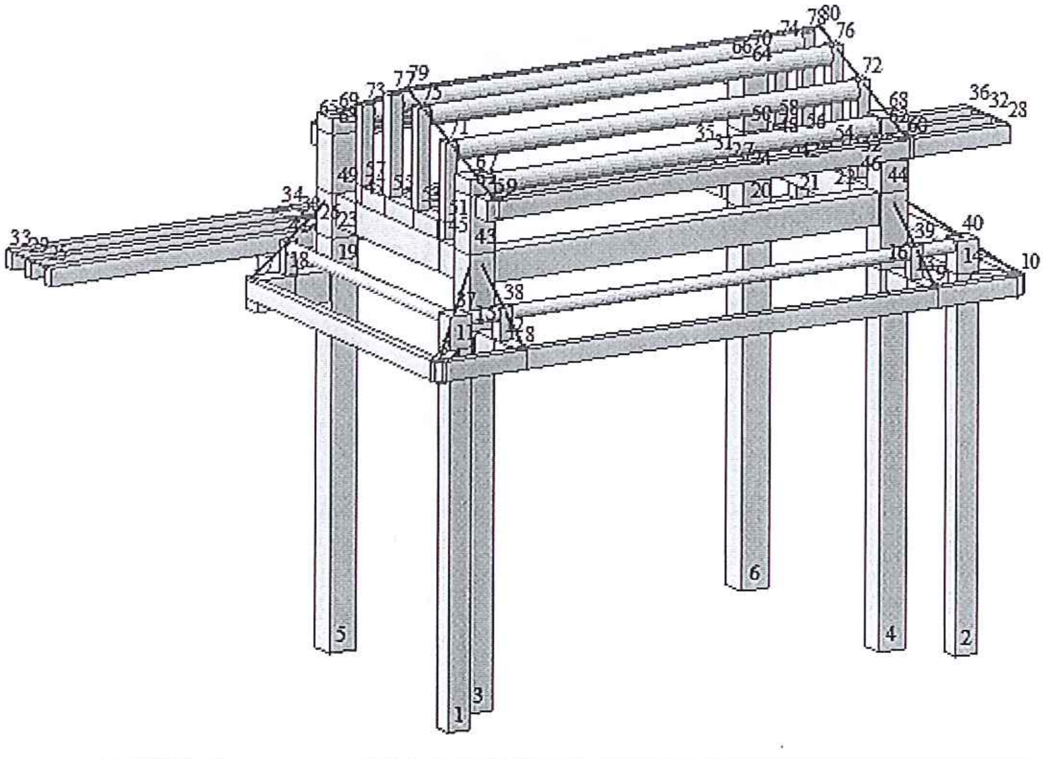

MIDAS 結構分析節點編號

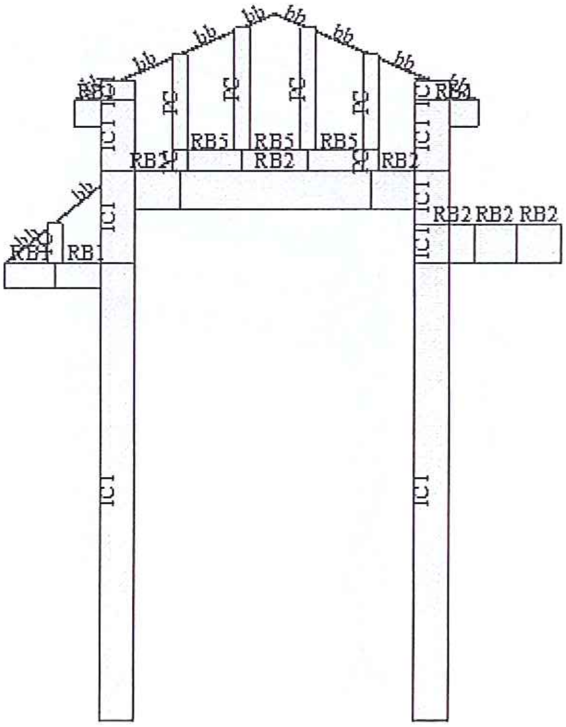

MIDAS 構架梁柱序號- 1

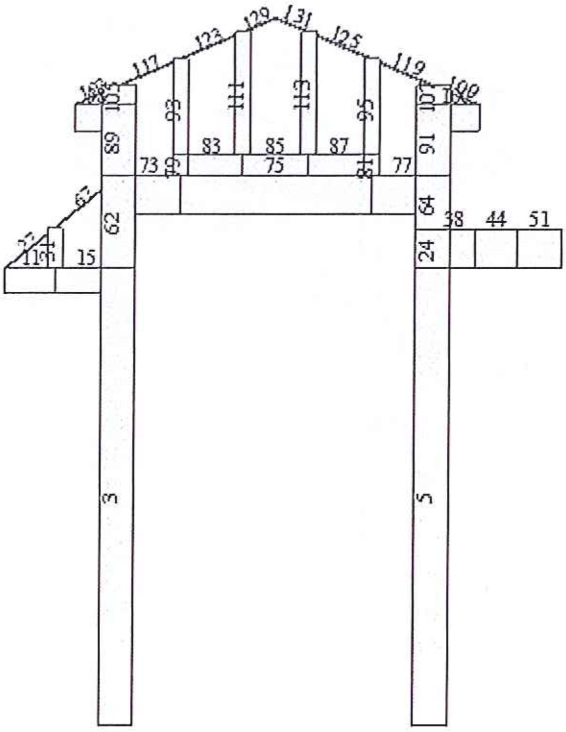

MIDAS 構架梁柱編號- 1

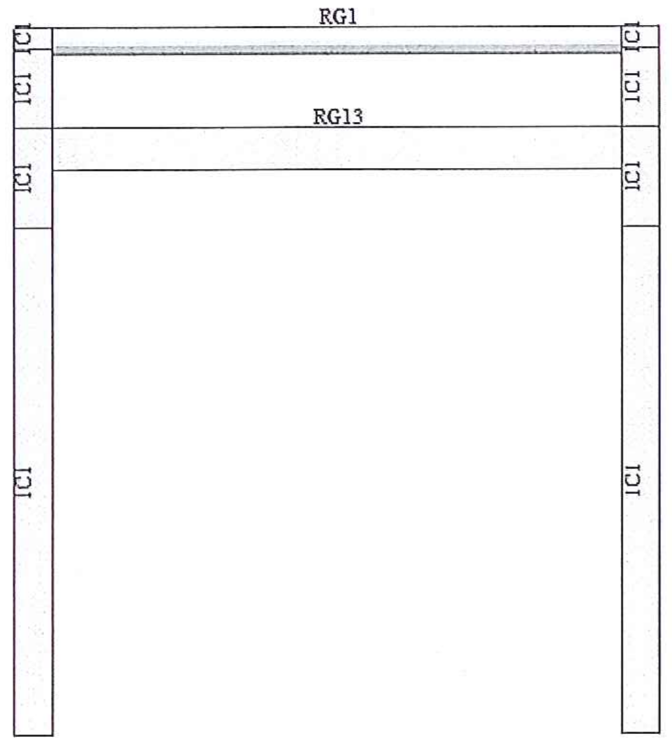

MIDAS 構架梁柱序號- 2

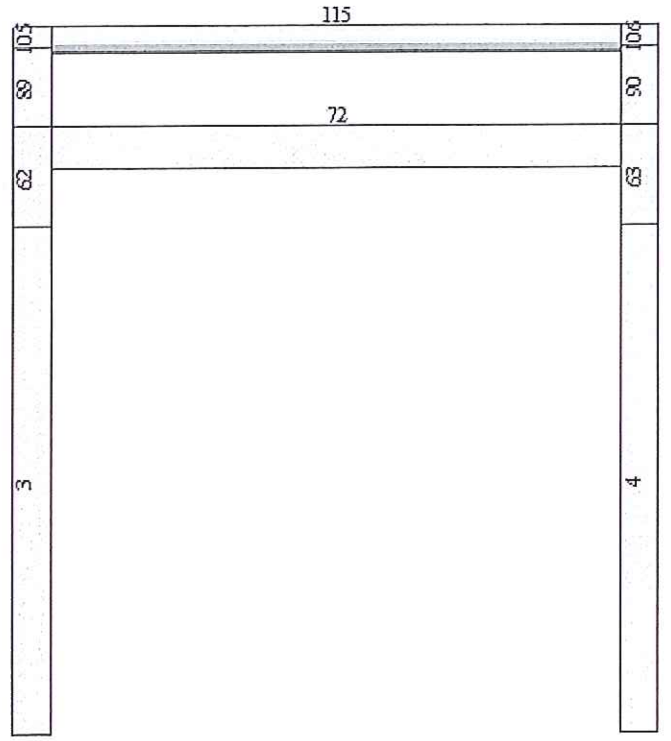

MIDAS 構架梁柱編號- 2

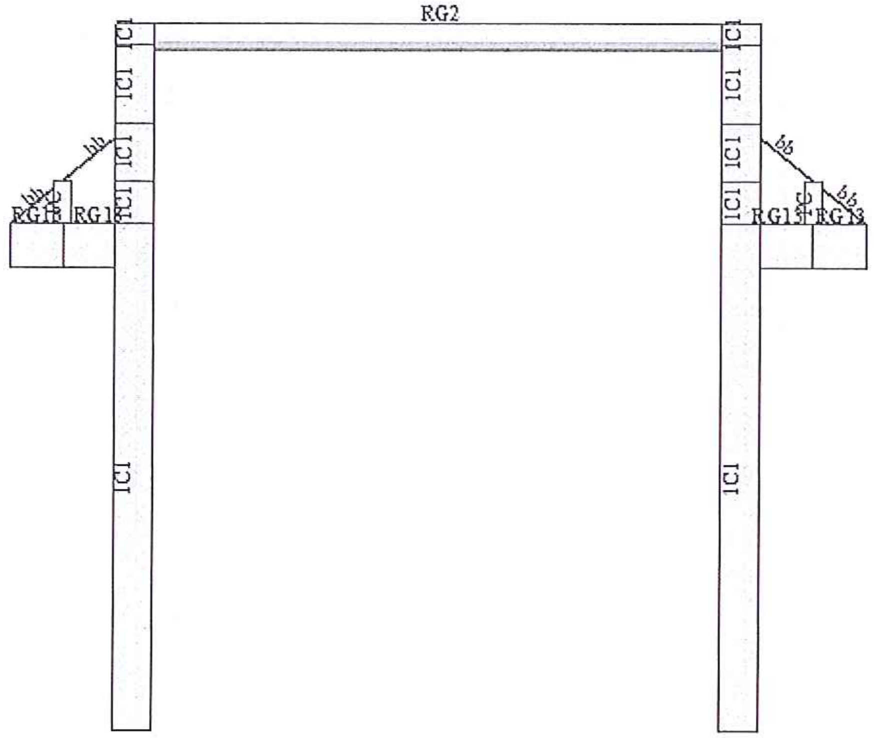

MIDAS 構架梁柱序號- 3

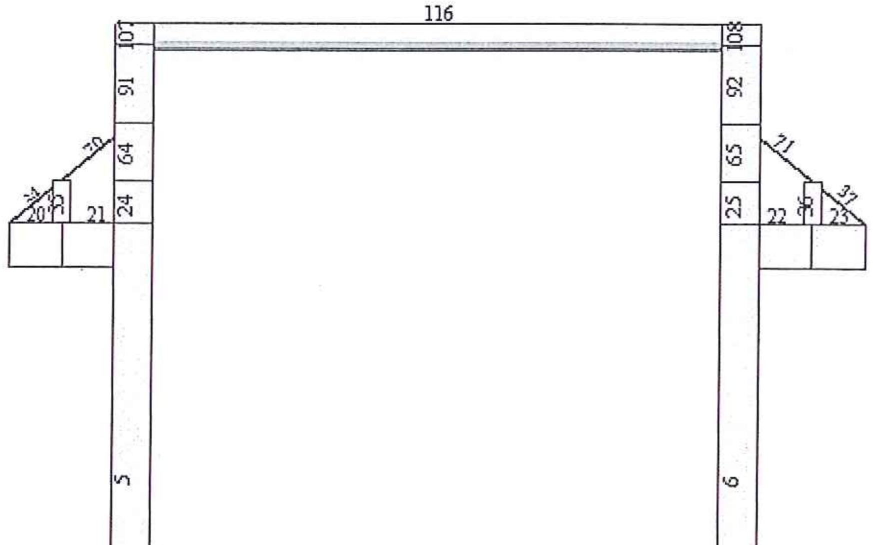

MIDAS 構架梁柱編號- 3

拜殿+軒廊+正殿：

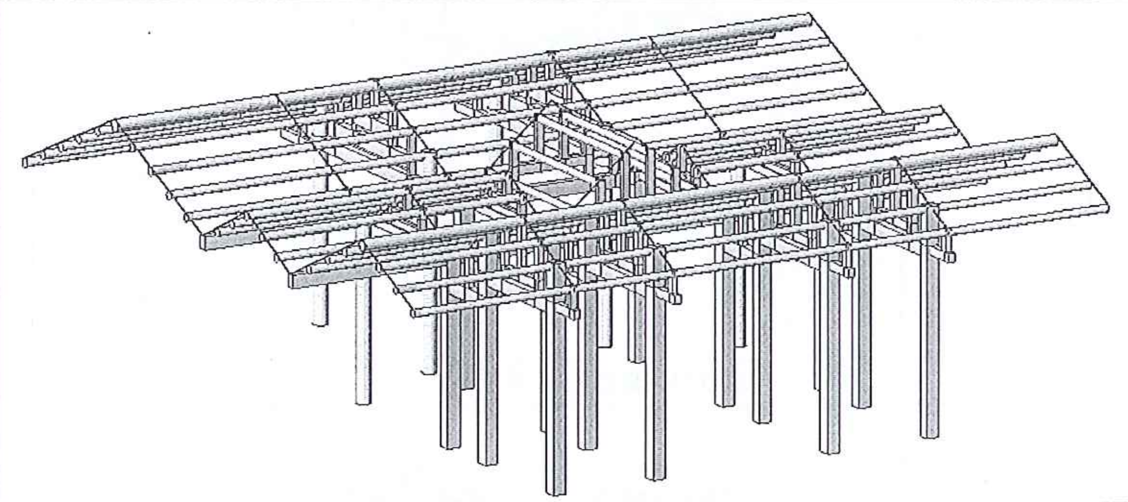

MIDAS 電腦程式結構分析模型

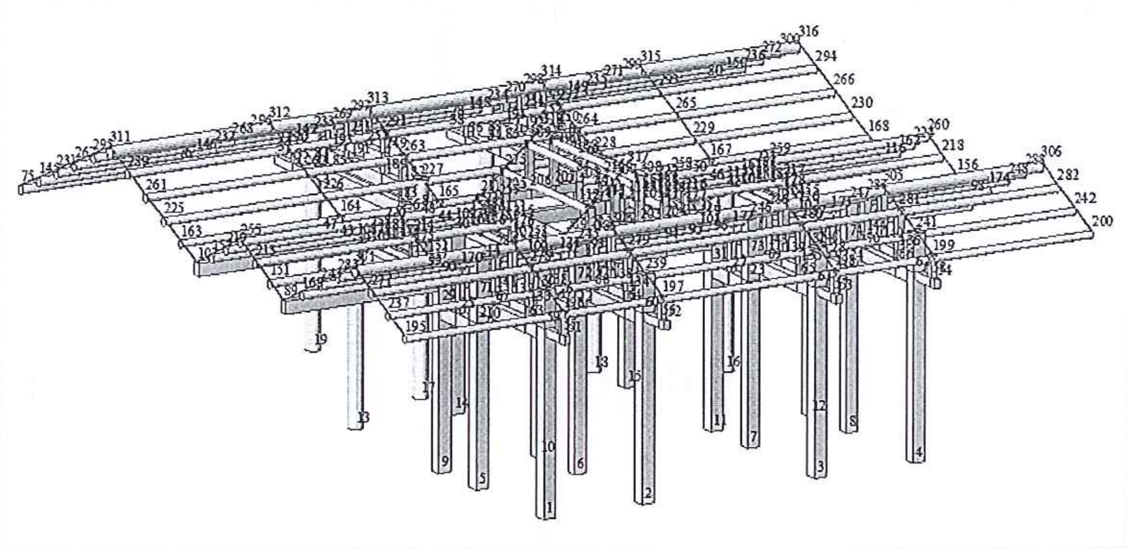

MIDAS 結構分析節點編號

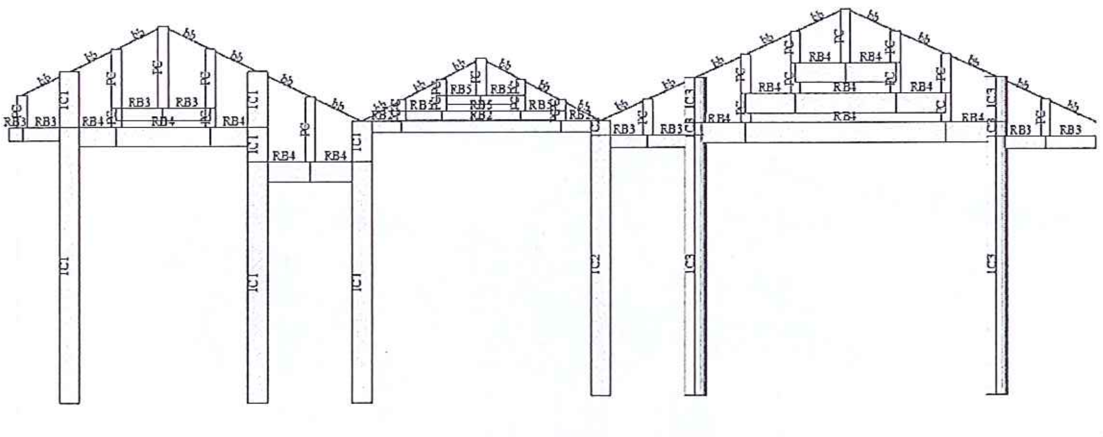

MIDAS 構架梁柱序號- 1

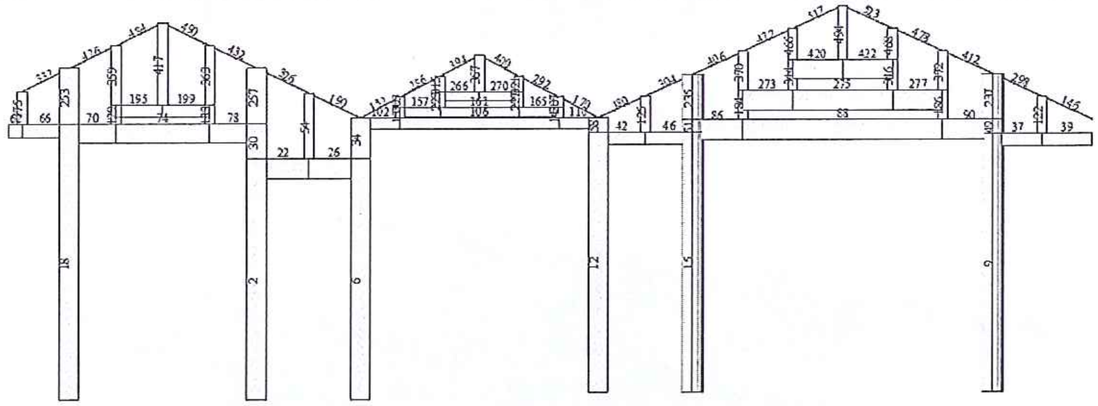

MIDAS 構架梁柱編號- 1

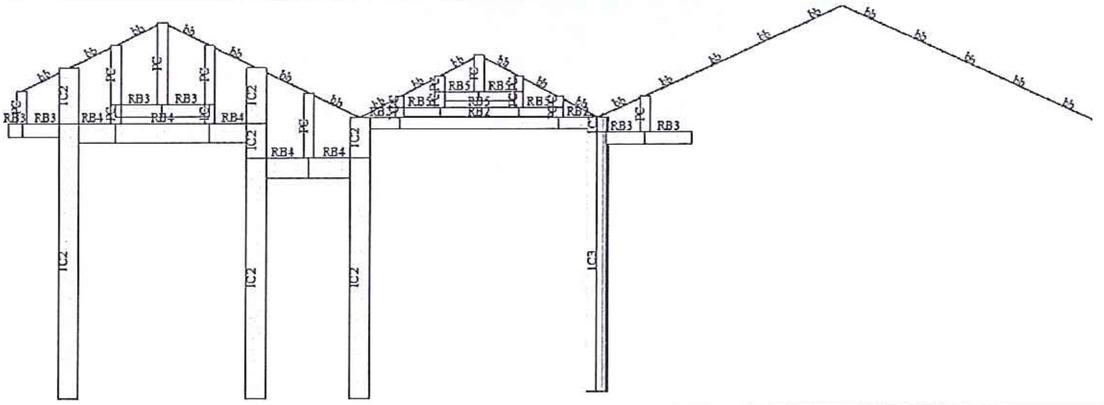

MIDAS 構架梁柱序號- 2

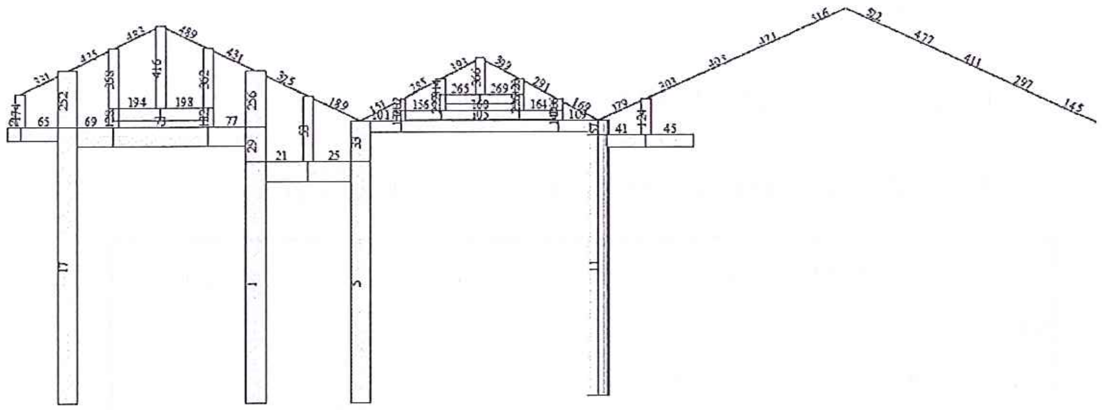

MIDAS 構架梁柱編號- 2

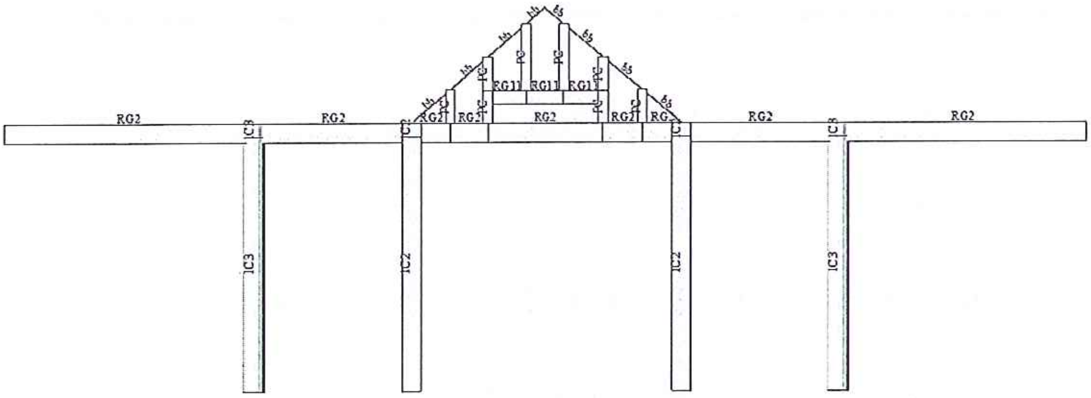

MIDAS 構架梁柱序號- 3

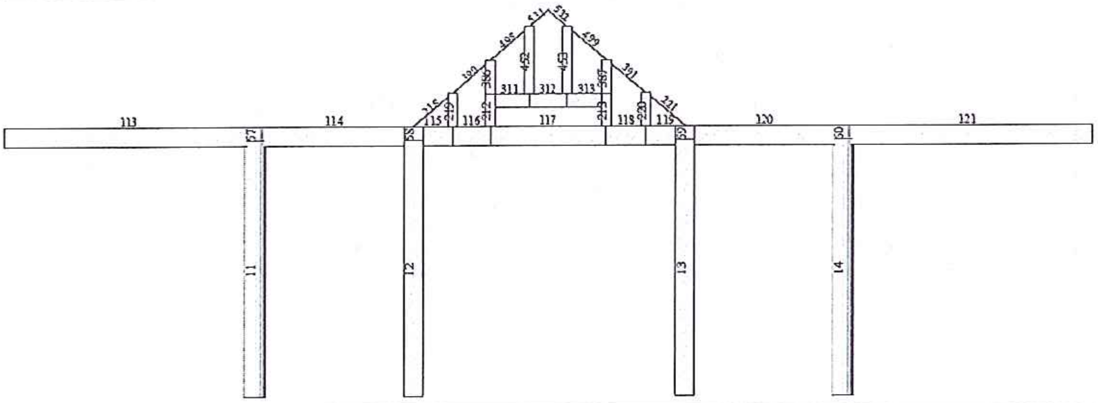

MIDAS 構架梁柱編號- 3

七、設計載重

1. 構件自重由程式(MIDAS)自動載入

2. 靜載重(DEAD LOAD)，活載重(LIVE LOAD)

DEAD LOAD (kgf/m^2)	LIVE LOAD (kgf/m^2)
RF: 水泥屋瓦及桁條 =50 天花板及其它 =30 合計 =80	60

3. 風荷重 (WIND LOAD)計算：

(a) 基地位址：澎湖縣馬公市

(b) 引用規範：104 年建築物耐風設計規範與解說

(c) 風力計算結果：以三川殿為例

X向風力計算 (kgf/m^2)					
迎風面	背風面	側風面	屋頂迎風面	屋頂背風面	開放空間
119.49	-57.49	-157.08	-107.57	-107.57	0.00
Y向風力計算 (kgf/m^2)					
迎風面	背風面	側風面	屋頂迎風面	屋頂背風面	開放空間
167.57	-82.82	-106.31	-91.03	-106.31	140.97

(d) 風力計算例：

新建工程（Y向風力計算-迎風面）

基本設計風速V10(C)	33	m/s	依據建築物耐風設計規範2.4節一、(三)
B=	16.86	m	垂直於風向之建物尺寸
L=	7.03	m	平行於風向之建物尺寸
h=	4.9	m	獨立結構物高度
用途係數I=	1.1		依據建築物耐風設計規範2.5節第一類建築物
地況條件	C		依據建築物耐風設計規範2.3節地況B查表2.2
f_n =	10		建築物順風向基本自然頻率（需由分析得知）
β =	0.01		結構阻尼比
查表係數	α	0.15	查表2-2
	$z_g(m)$	300	查表2-2
	$\overline{b}$	0.94	查表2-2
	C	0.2	查表2-2
	$l(m)$	152	查表2-2
	$\overline{\varepsilon}$	0.2	查表2-2
	$z_{min}(m)$	4.5	查表2-2
	K_1	0	查表2-3(平原地區)
	K_2	0	查表2-3(平原地區)
	K_3	0	查表2-3(平原地區)
	g_Q	3.4	依2.7節規定可取3.4
	g_V	3.4	依2.7節規定可取3.4
	C_p	0.8	查表2-4(迎風面)
	GC_{pi}	-1.146	查表2-17
	C_f	1.2	表2.10得知
K(z)=	0.812196		
Kzt=	1		$K_{zt}=(1+K_1K_2K_3)^2$ 【平原地區係數不放大】
q(z)=	64.21339		$q(z)=0.06K(z)K_{zt}[IV_{10}(C)]^2$
$\overline{Z}$ =	4.5	m	$\overline{Z}=0.6h \leqq Z_{min}(m)$
$L_{\overline{z}}$ =	129.5645		$L_{\overline{z}}=l(\overline{Z}/10)^{\overline{\varepsilon}}$
Q =	0.911074		$Q=\sqrt{\dfrac{1}{1+0.63\left(\dfrac{B+h}{L_{\overline{z}}}\right)^{0.63}}}$
$I_{\overline{z}}$ =	0.228469		$I_{\overline{z}}=c(10/\overline{z})^{1/6}$
G=	1.829484		$G=1.927\left(\dfrac{(1+1.7g_QI_{\overline{z}}Q)}{1+1.7g_VI_{\overline{z}}}\right)$ 【普通建築物】
g_R =	4.706635		$g_R=\sqrt{2\ln(3600f_n)}+\dfrac{0.577}{\sqrt{2\ln(3600f_n)}}$
$\overline{V_{\overline{z}}}$ =	27.51843		$\overline{V_{\overline{z}}}=\overline{b}\left(\dfrac{\overline{z}}{10}\right)^{\alpha}V_{10}(C)$
N_1 =	47.08281		$N_1=\dfrac{f_nL_{\overline{z}}}{\overline{V_{\overline{z}}}}$
R_n =	0.011709		$R_n=\dfrac{7.47N_1}{(1+10.3N_1)^{5/3}}$
η =	8.190874		$R = R_h$, $\eta=4.6f_nh/\overline{V_{\overline{z}}}$

新建工程（Y向風力計算-迎風面）

	$R_h =$	0.114634	$R_h = \frac{1}{\eta} - \frac{1}{2\eta^2}(1-e^{-2\eta})$;if $\eta=0$ $R_h=1$
	$\eta =$	28.18329	$R = R_B$，$\eta = 4.6 f_n B / \overline{V_{\overline{Z}}}$
	$R_B =$	0.034853	$R_B = \frac{1}{\eta} - \frac{1}{2\eta^2}(1-e^{-2\eta})$;if $\eta=0$ $R_B=1$
	$\eta =$	39.34163	$R = R_L$，$\eta = 15.4 f_n L / \overline{V_{\overline{Z}}}$
	$R_L =$	0.025095	$R_L = \frac{1}{\eta} - \frac{1}{2\eta^2}(1-e^{-2\eta})$;if $\eta=0$ $R_L=1$
	$R =$	0.050345	$\sqrt{\frac{1}{\beta} R_n R_h R_B (0.53+0.47R_L)}$
	$G_f =$	1.832403	$G_f = 1.927\left(\frac{1+1.7I_{\overline{z}}\sqrt{g_Q^2 Q^2 + g_R^2 R^2}}{1+1.7g_v I_{\overline{z}}}\right)$ 【柔性建築物】
設計風壓	$p =$	167.5704 kgf/m2	$p = qGC_p - q_i(GC_{pi})$ 【普通建築物】
	$A_j =$	34.447	

風壓計算結果＝	167.5704 kgf/m2	基本自然頻率fn≧1屬普通建物反之則為柔性建物
分析採用風壓＝	167.5704 kgf/m2	基本自然頻率fn需由分析得知，為保守估計可取普通及柔性建物設計風壓之最大值

此計算流程根據104年建築物耐風設計規範及解說

4. 地震力計算：

各層平面節點釋放為無剛隔版，水平地震力依各節點質量比例分散於各節點，能確實反映不規則之受力情形，如下圖所示。

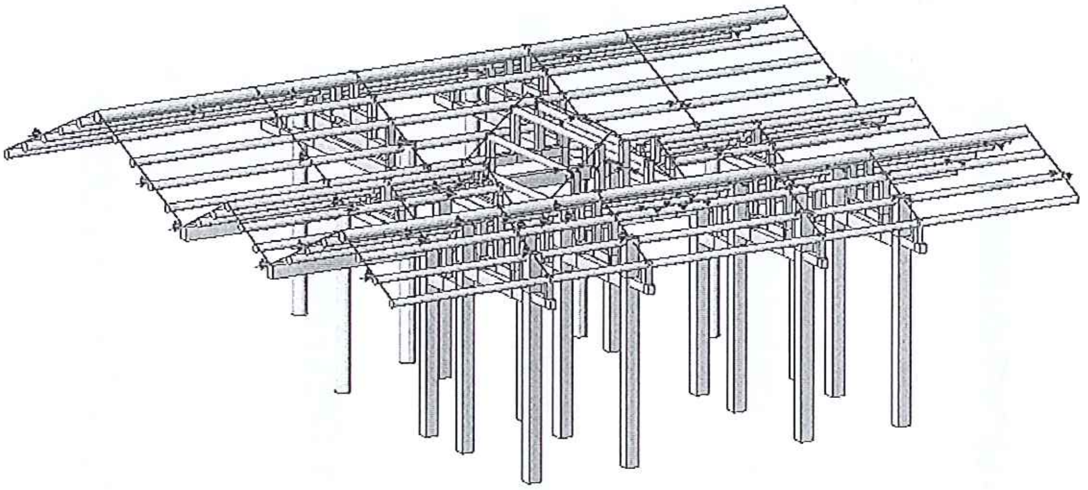

八、分析載重組合

CB1	D + L
CB2	D + L + 1WXP
CB3	D + L + 1WXN
CB4	D + L + 1WYP
CB5	D + L + 1WYN
CB6	D + L + 1EXP
CB7	D + L + 1EXN
CB8	D + L + 1EYP
CB9	D + L + 1EYN

九、檢核結果

三川殿：

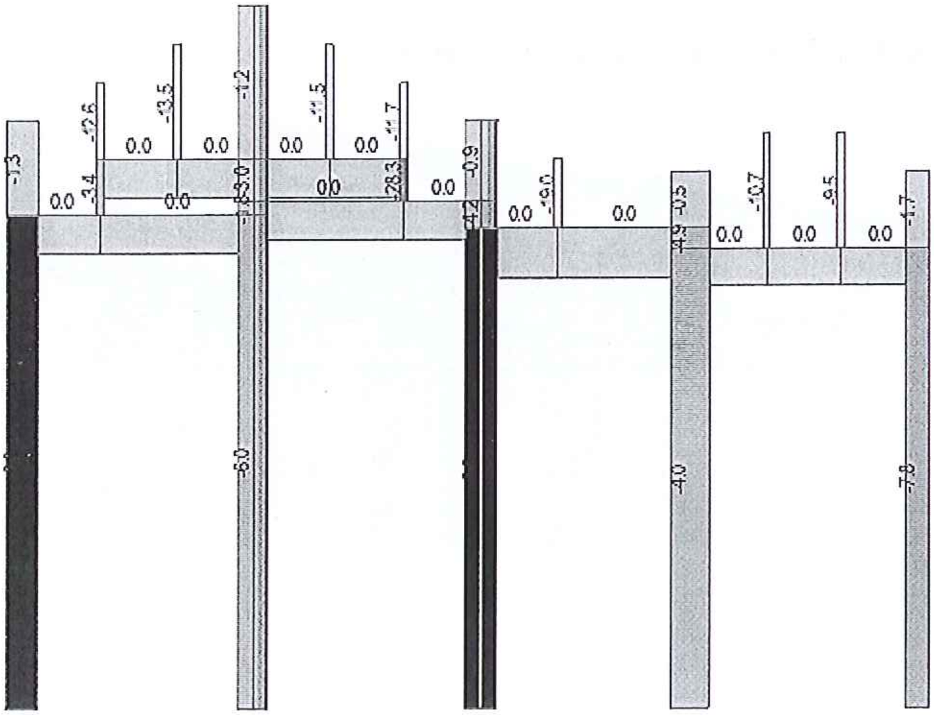

主柱最大軸應力=7.8 kgf/cm^2＜軸壓容許應力 σ_c＝60 kgf/cm^2

梁上柱最大軸應力=28.3 kgf/cm^2＜軸壓容許應力 σ_c＝60 kgf/cm^2

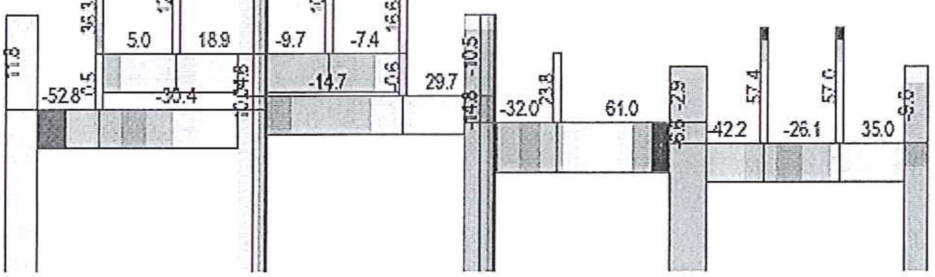

梁最大撓曲應力=61.0 kgf/cm^2＜撓曲容許應力 σ_t＝75 kgf/cm^2

梁上柱最大撓曲應力=57.4 kgf/cm^2＜撓曲容許應力 σ_t＝75 kgf/cm^2

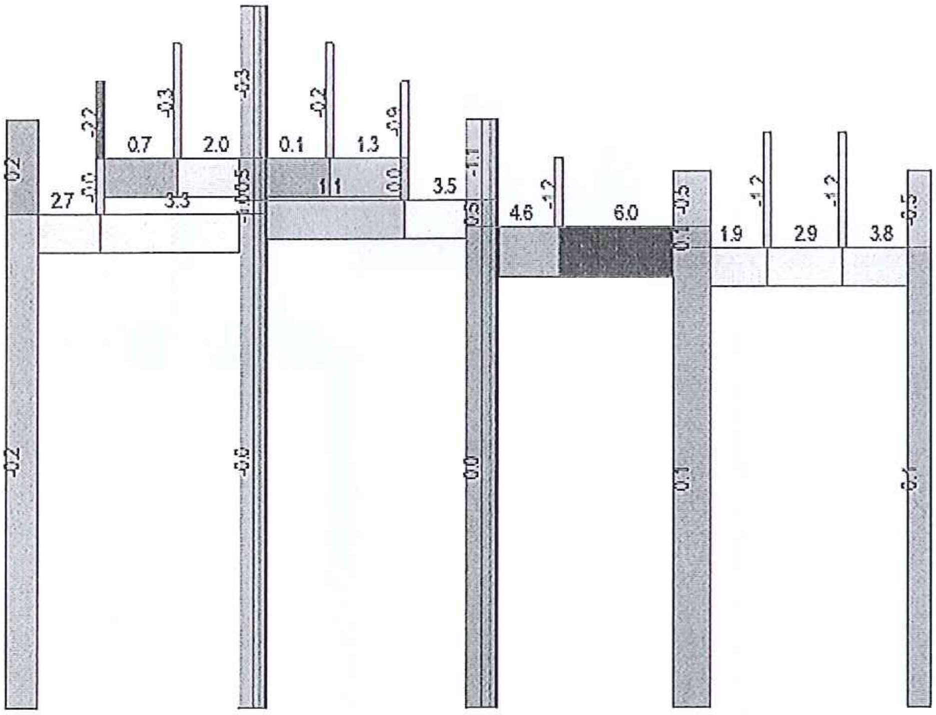

橫梁最大剪應力=6.0 kgf/cm^2＜剪力容許應力σ_s＝6 kgf/cm^2

左廂房、右廂房：

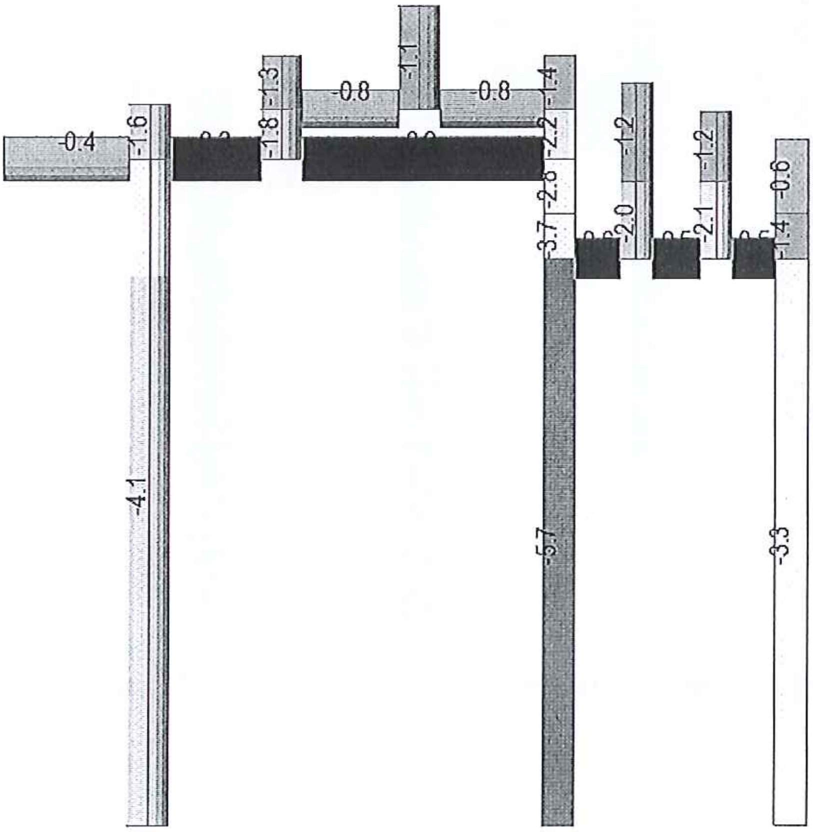

主柱最大軸應力=5.7 kgf/cm^2＜軸壓容許應力 $\sigma_c = 60$ kgf/cm^2

梁上柱最大軸應力=2.1 kgf/cm^2＜軸壓容許應力 $\sigma_c = 60$ kgf/cm^2

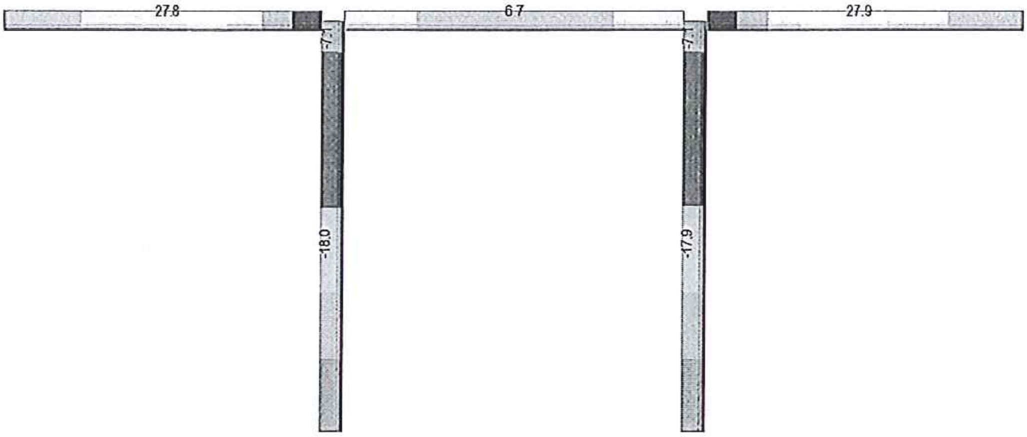

橫梁最大撓曲應力=27.9 kgf/cm^2＜撓曲容許應力 $\sigma_t = 75$ kgf/cm^2

梁上柱最大撓曲應力=18.0 kgf/cm^2＜撓曲容許應力 $\sigma_t = 75$ kgf/cm^2

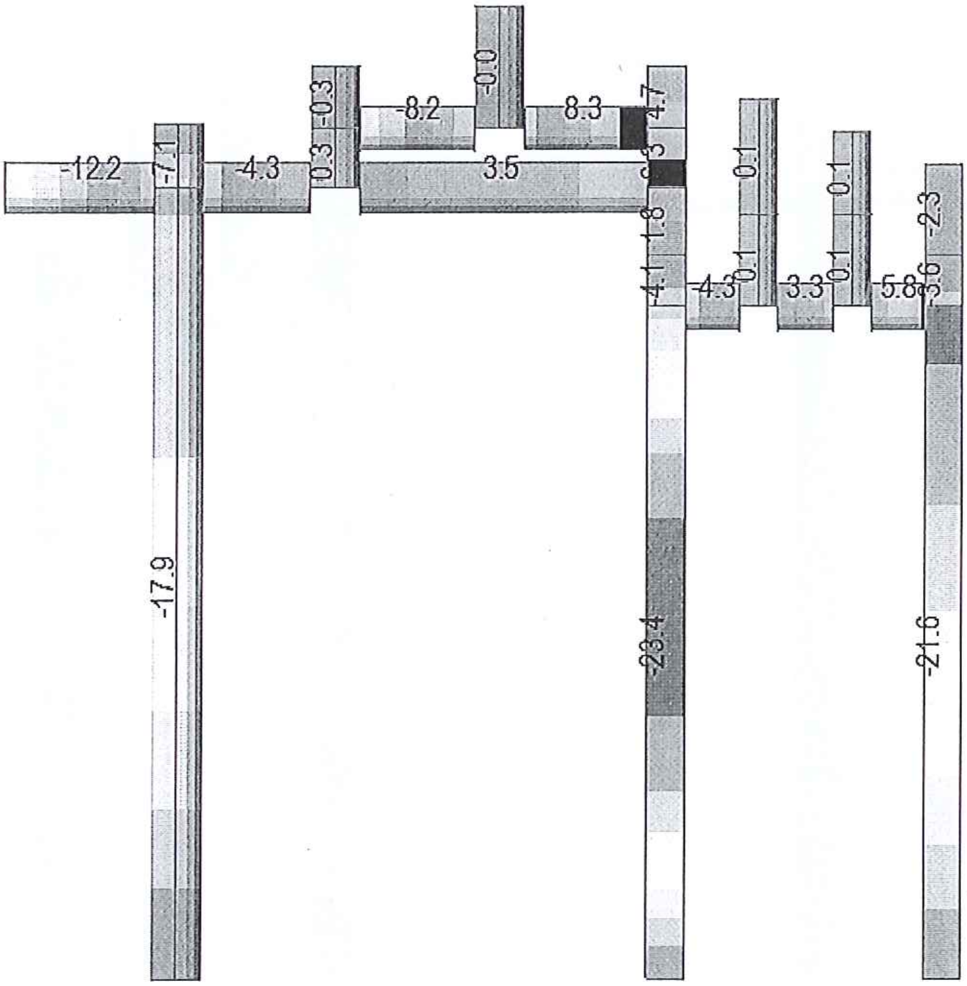

橫梁最大撓曲應力=12.2 kgf/cm^2＜撓曲容許應力 σ_t＝75 kgf/cm^2

主柱最大撓曲應力=23.4 kgf/cm^2＜撓曲容許應力 σ_t＝75 kgf/cm^2

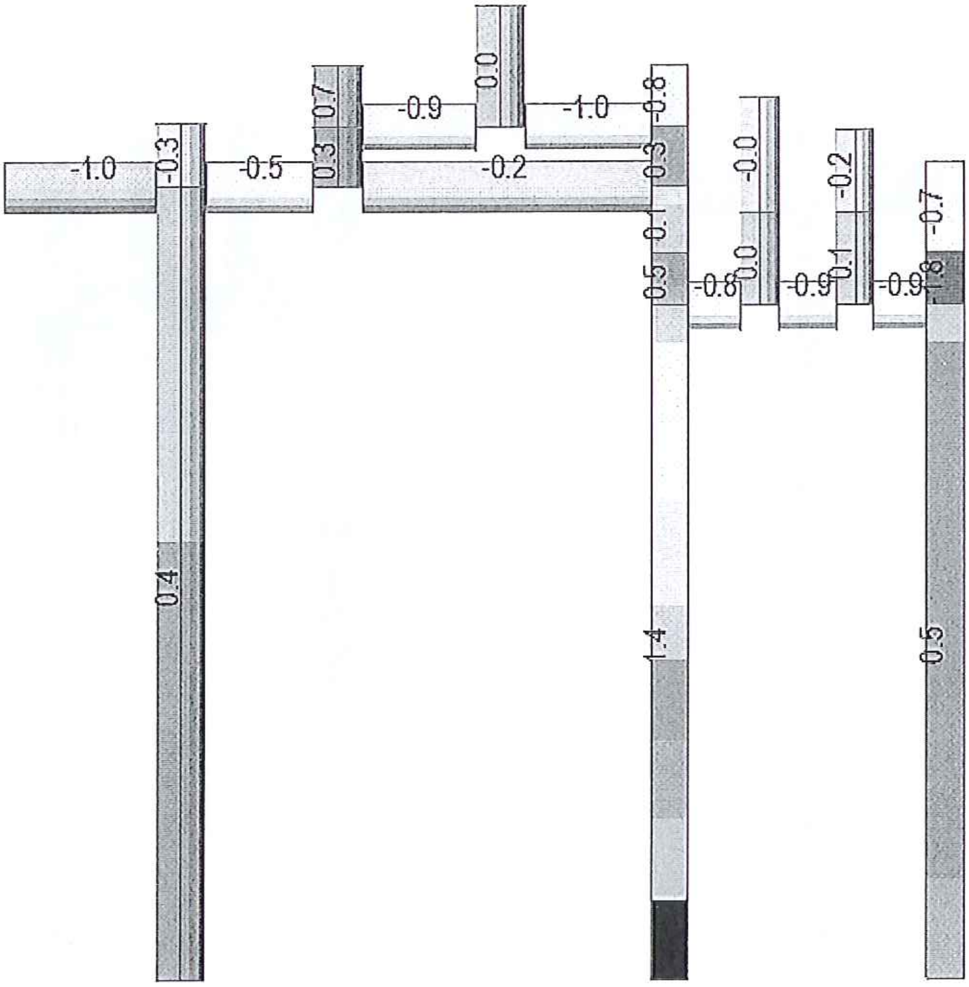

横梁最大剪應力=1.0 kgf/cm^2＜剪力容許應力σ_s＝6 kgf/cm^2

拜庭：

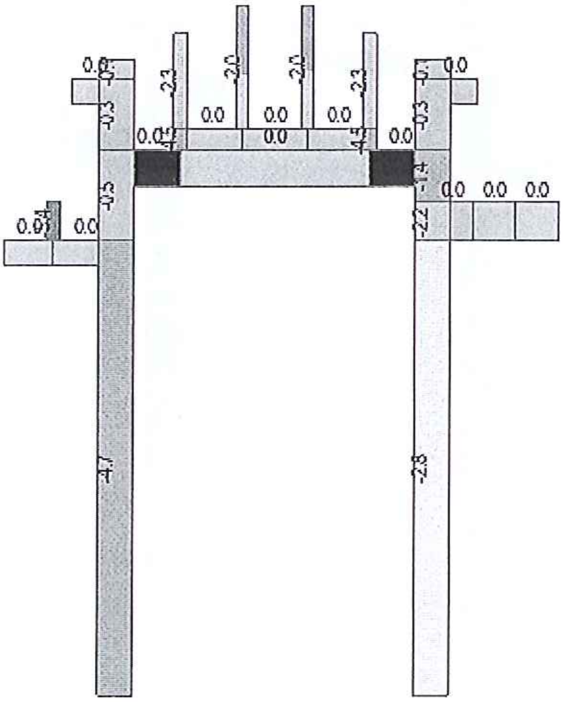

主柱最大軸應力=4.7 kgf/cm^2＜軸壓容許應力 σ_c＝60 kgf/cm^2

梁上柱最大軸應力=5.4 kgf/cm^2＜軸壓容許應力 σ_c＝60 kgf/cm^2

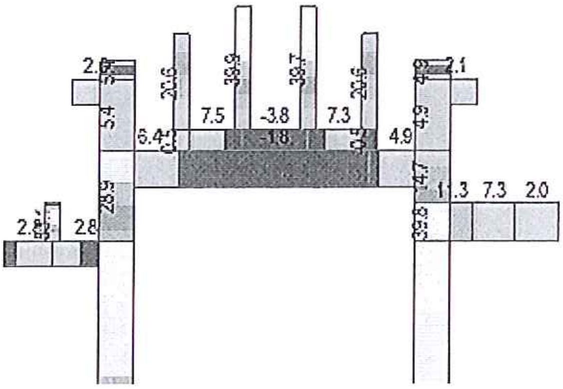

梁最大撓曲應力=11.3 kgf/cm^2＜撓曲容許應力 σ_t＝75 kgf/cm^2

梁上柱最大撓曲應力=53.1 kgf/cm^2＜撓曲容許應力 σ_t＝75 kgf/cm^2

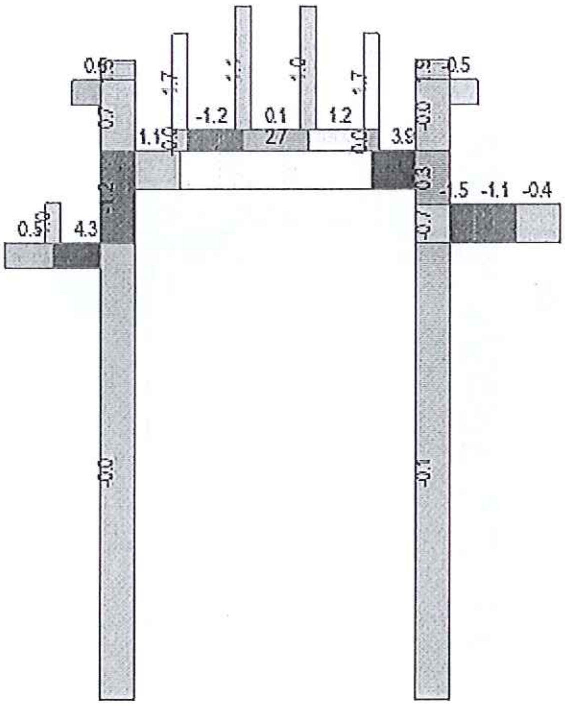

橫梁最大剪應力=4.3 kgf/cm^2＜剪力容許應力σ_s＝6 kgf/cm^2

拜殿+軒廊+正殿：

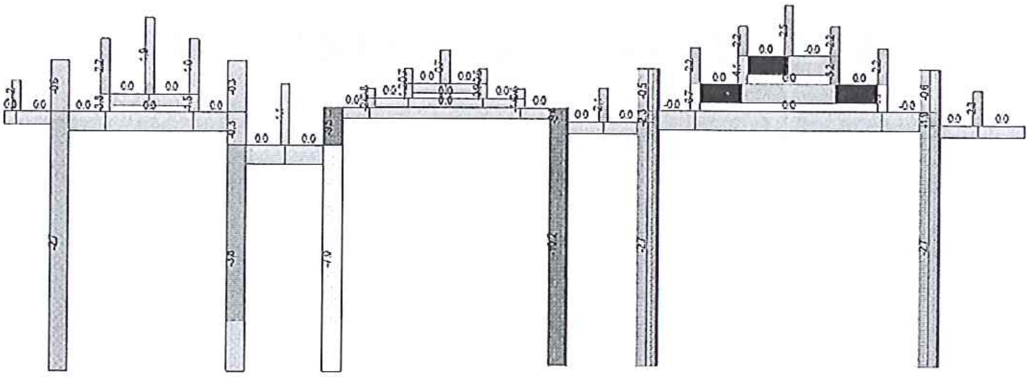

主柱最大軸應力=10.2 kgf/cm^2＜軸壓容許應力 σ_c ＝60 kgf/cm^2

梁上柱最大軸應力=6.7 kgf/cm^2＜軸壓容許應力 σ_c ＝60 kgf/cm^2

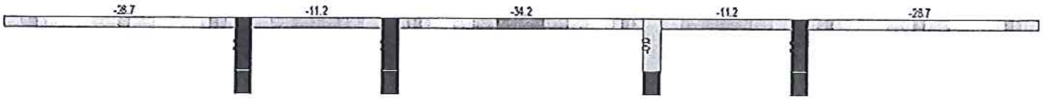

梁最大撓曲應力=34.2 kgf/cm^2＜撓曲容許應力 σ_t ＝75 kgf/cm^2

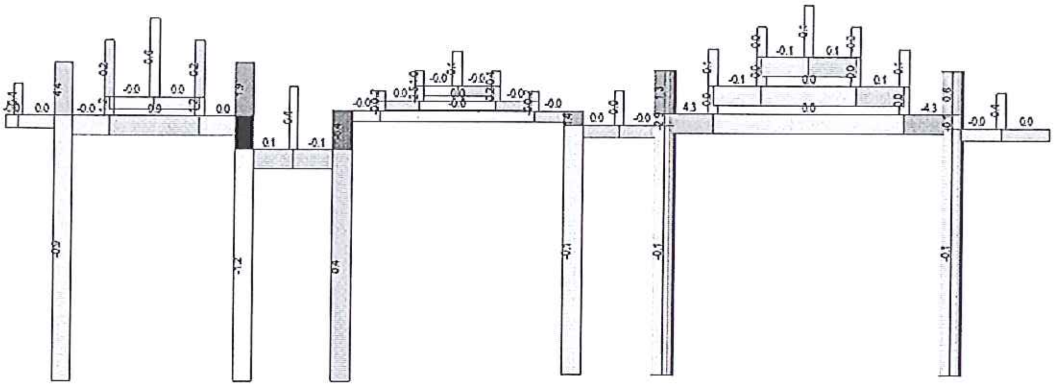

橫梁最大剪應力=4.3 kgf/cm^2＜剪力容許應力 σ_s ＝6 kgf/cm^2

本建物經分析結果修復後木架柱及橫梁尚符合安全，但現況構件如有損壞，如：石牆面層剝落或裂損、屋架損壞、屋瓦破損、天花板漏水及油漆剝落等，需針對損壞作更換或修復，以維護建物之結構安全。

附件七

因應計畫圖說

索引表

圖號	內容
A0−1	索引表，位置圖
A0−2	地籍圖，配置圖
A0−3	土地使用範圍及全區示意圖
A0−4	面積計算表
A0−5	建築物面積計算
A1−1	壹層全區平面圖
A1−2	屋頂全區平面圖
A1−3	全區桁木平面圖
A1−4	無障礙行進動線示意圖
A1−5	木柱編碼及損壞位置說明
A1−6	混凝土樑，柱，木柱編碼及損壞位置說明
A1−7	全區桁木現況平面圖
A1−8	三川殿，拜庭及左右廂房屋頂現況平面圖
A1−9	拜殿，軒廊及正殿屋頂現況平面圖
A2−1	南，北向立面圖
A2−2	東，西向立面圖
A3−1	A，B 剖面圖
A3−2	C，D 剖面圖
F−1	消防檢討及計算式
F−2	消防設備平面圖
F−3	壹層排煙平面圖

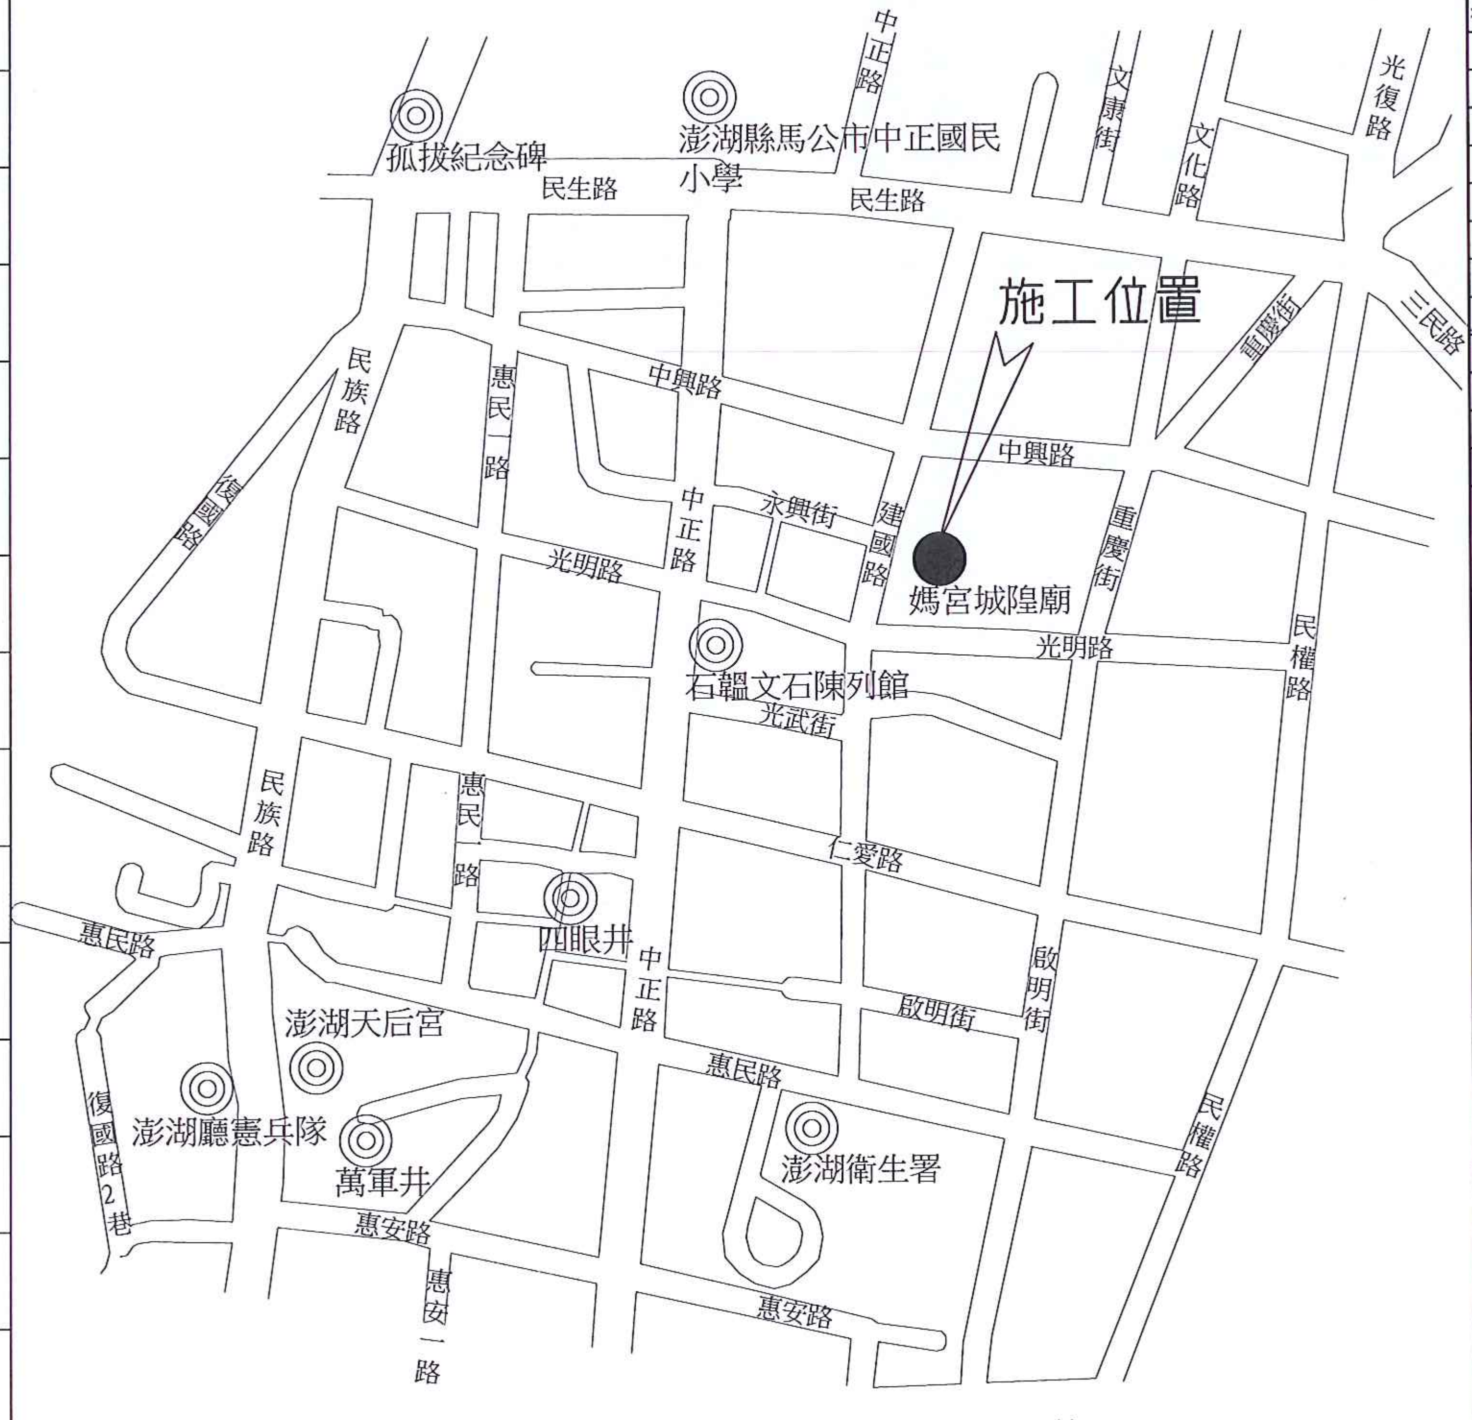

① 位置圖

附註

次數	日期	修改內容	修改	校准

梁 守 誠
建築師事務所
所 址 屏東市民學路120巷24−3號
電 話 (08)−7221503
傳 真 (08)−7211846
簽 章

審 校

工 程 名 稱
澎湖縣縣定古蹟媽宮城隍廟因應計畫

圖 名
索引表，位置圖

校准
日期 1100111
校校
繪圖 張[illegible]云
設計
張號 ○
圖號 1/A0

附註

次數	日期	修改內容	修改	校准

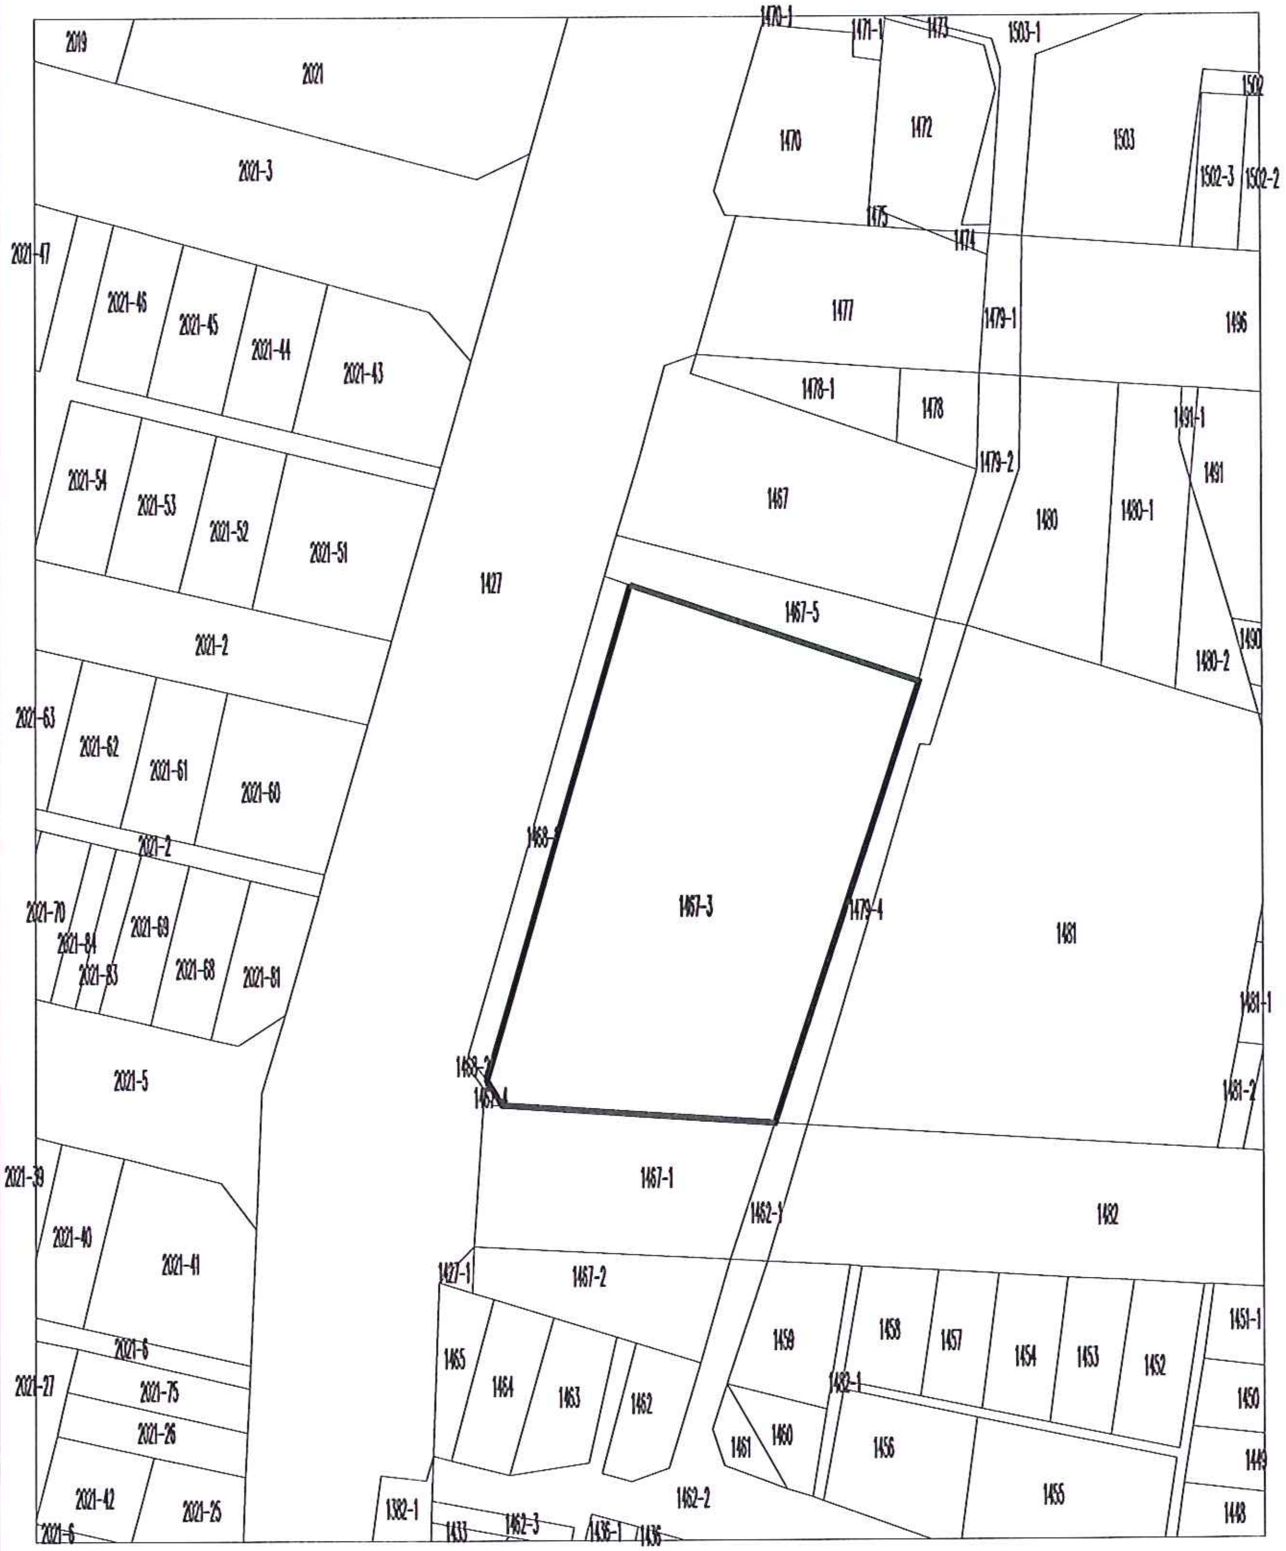

①地籍圖 比例 S=1/600

N

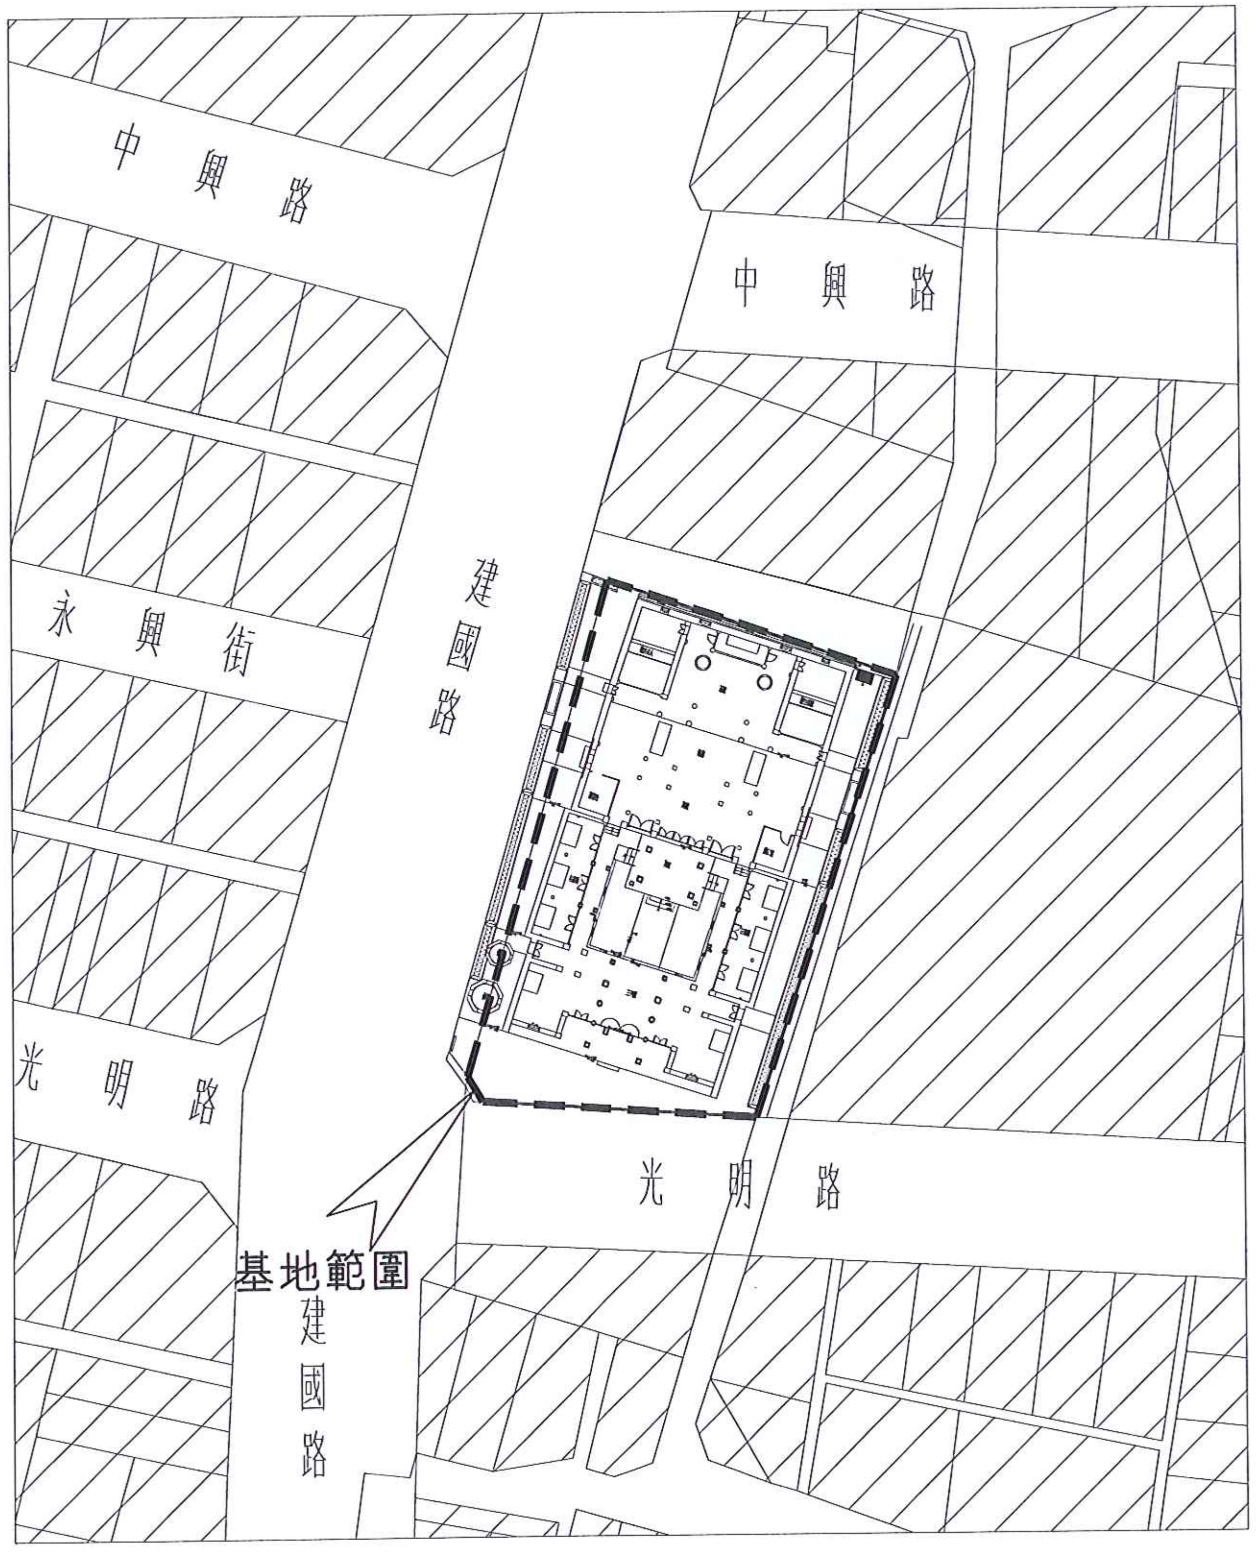

②配置圖 比例 S=1/600

N

圖例

▨ 鄰戶

▬ ▬ ▬ ▬ 基地範圍

梁 守 誠
建築師事務所
所 址 屏東市民學路120巷31號
電 話 (08)−7221503
傳 真 (08)−7211846
簽 章

審 校

工 程 名 稱:
澎湖縣縣定古蹟媽宮城隍廟因應計畫

圖 名:
地籍圖，配置圖

核准: 日期 1100111
校核:
繪圖: 張齡云 設計:

張號 ○ 圖號 2/A0

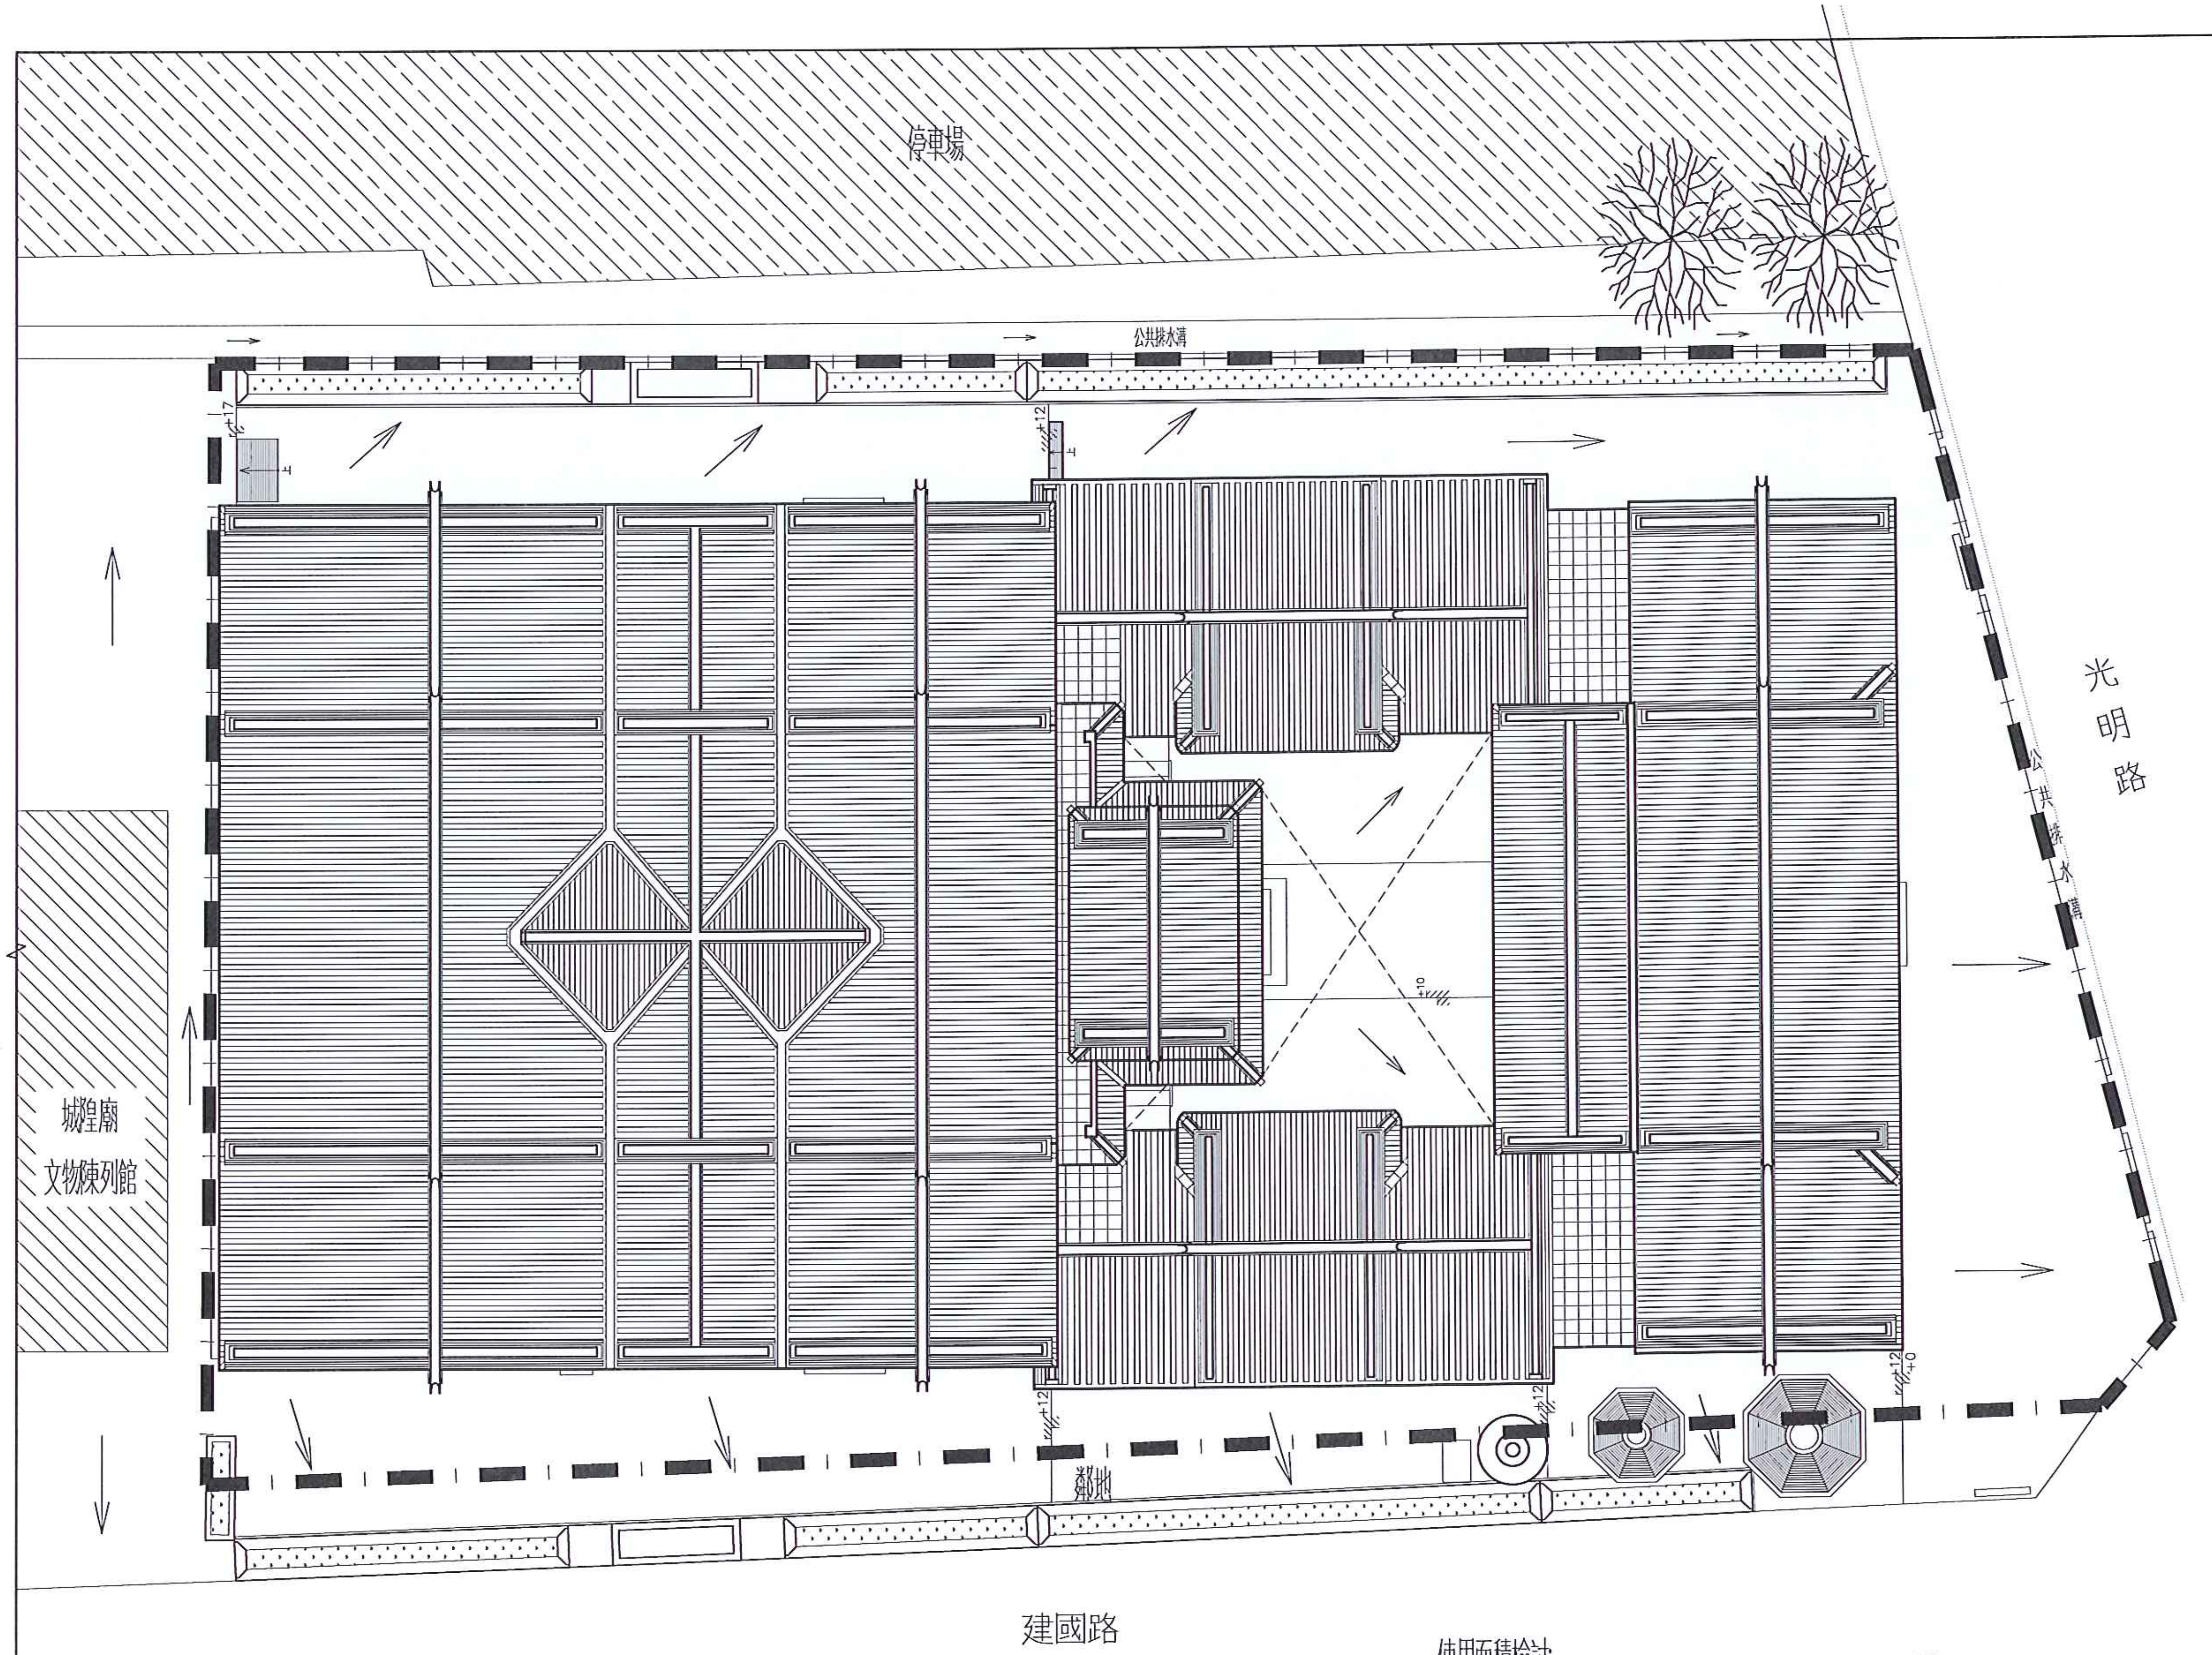

① 土地使用範圍及全區示意圖 比例 S=1/150

使用面積檢討:
馬公市馬公段1467−3等二筆地號
土地使用面積約 933㎡
使用建築面積約 486.43㎡
使用樓地板面積 486.43㎡

圖例
草坪，花圃
停車場
城隍廟文物陳列館
古蹟本體範圍
樹
排水方向

※1. 本工程圖面標示尺寸為現場測繪所得，所有尺寸仍依現場丈量為準.

附註

次數	日期	修改內容	修改	核准

梁 守 誠
建築師事務所
所 址 屏東市民學路120巷31號
電 話 (08)−7221503
傳 真 (08)−7211846
簽 章

審 校

工 程 名 稱:
澎湖縣縣定古蹟媽宮城隍廟因應計畫

圖 名:
土地使用範圍及全區示意圖

核准	日期 1100111
校核	
繪圖 張齡云	設計
張號	圖號 3/A0

附註

次數	日期	修改內容	修改	核准

媽宮城隍廟面積計算表

	建築物名稱	謄本面積	使用面積	主屋面積					建築面積	總樓地板面積	建蔽率	容積率
		馬公段1467-3地號		三川殿	左廂房	右廂房	拜庭	正殿+軒廊+拜殿				
		m2	m2	m2	m2	m2	m2	m2	m2	m2		
1	媽宮城隍廟			96.36	34.26	34.26	14.96	306.59				
		933	933	486.43					486.43	486.43	52.14%	52.14%

①使用面積計算表

單位 公分

媽宮城隍廟面積計算表

	建築物名稱	謄本面積	道路退縮地	基地面積	建築面積	總樓地板面積	建蔽率	容積率
		m2	m2	m2	m2	m2		
1	媽宮城隍廟	933.00		933.00	486.43	486.43	52.14%	52.14%

②總面積計算表

單位 公分

梁 守 誠
建築師事務所
所 址 屏東市民學路120巷
24-3號
電 話 (08)-7221503
傳 真 (08)-7211846
簽 章

審 校

工 程 名 稱
澎湖縣縣定古蹟媽宮城隍廟因應計畫

圖 名
面積計算表

核准
日期 1100111
校核
繪圖 [illegible]
設計
張號
圖號 4 A0

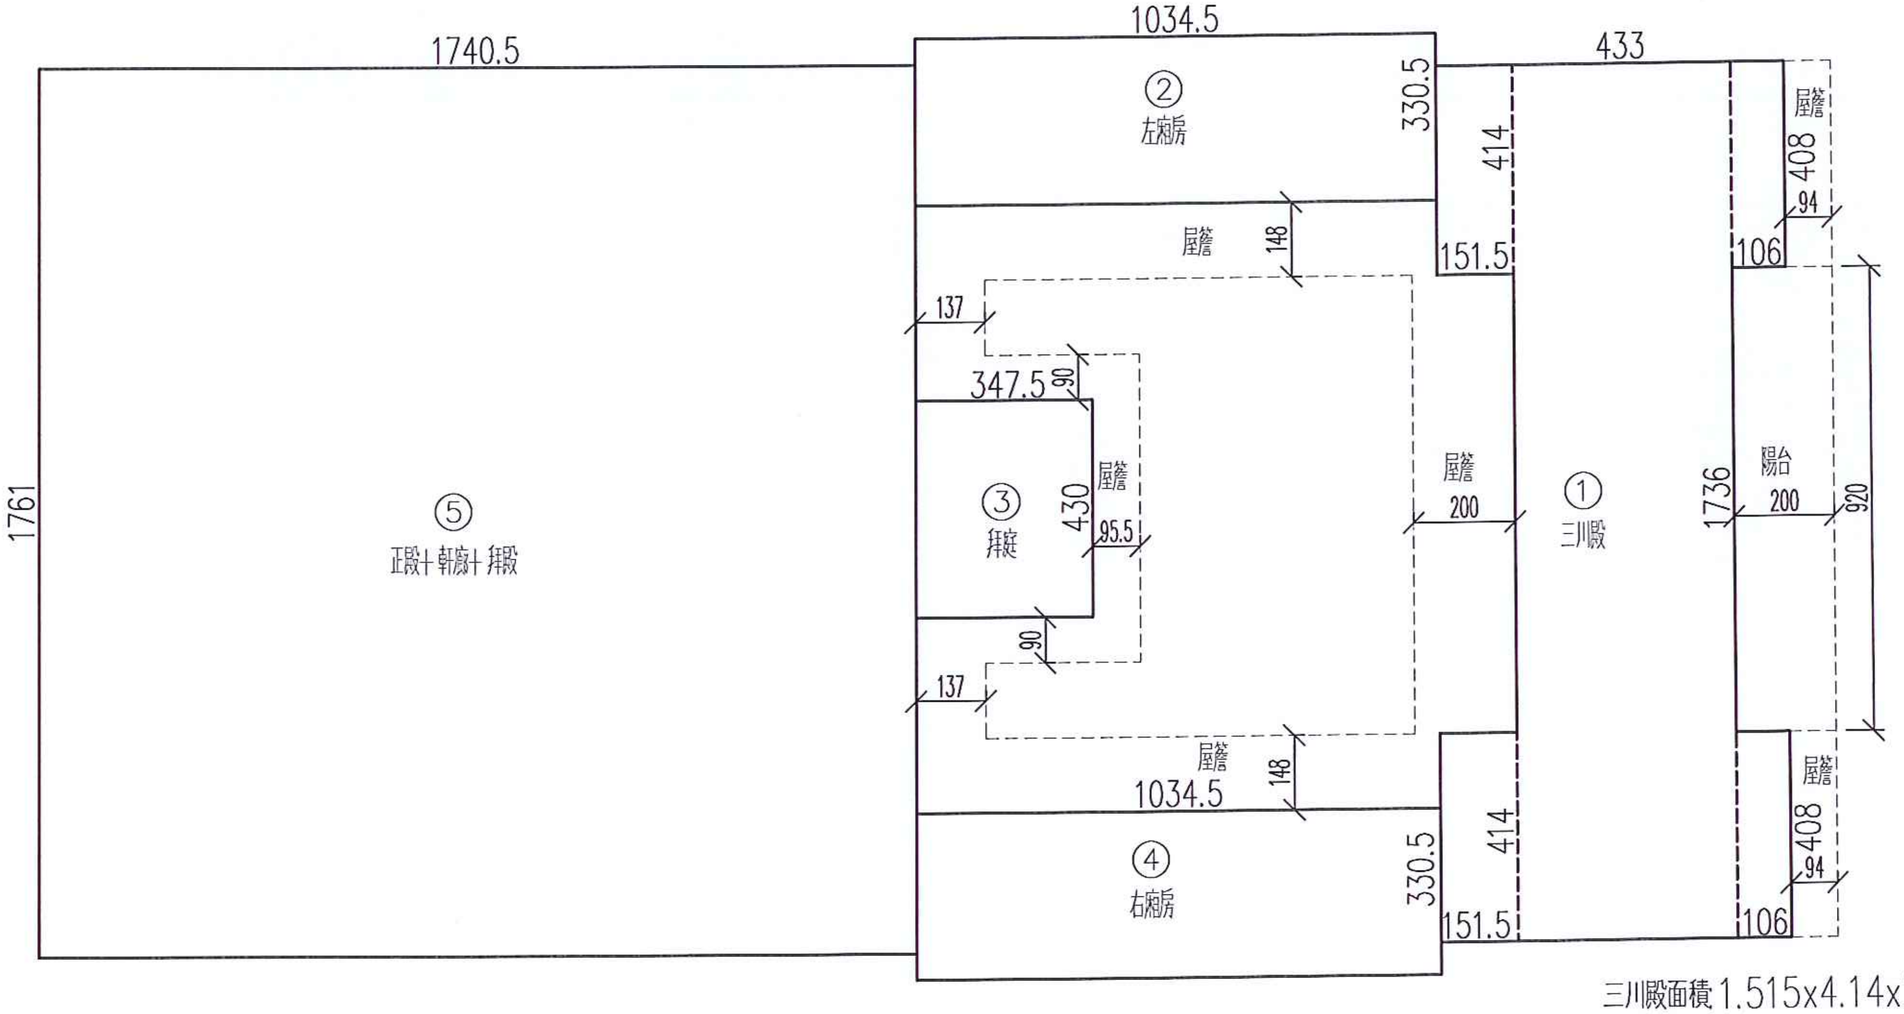

① 建築物面積計算 比例 S=1/150

三川殿面積 1.515x4.14x2+1.06x4.08x2+17.36x4.33=96.36㎡
左廂房面積 3.31x10.35=34.26㎡
拜庭面積 4.3x3.48=14.96㎡
右廂房面積 3.31x10.35=34.26㎡
正殿+軒廊+拜殿面積 17.61x17.41=306.59㎡

建築物總樓地板面積 486.43㎡
陽台面積 $9.2*2.0=18.4㎡<\frac{1}{8}*486.43=60.8㎡$

※1. 本工程圖面標示尺寸為現場測繪所得，所有尺寸仍依現場丈量為準.

附註

次數	日期	修改內容	修改	校准

梁 守 誠
建築師事務所
所 址 屏東市民學路120巷
31號
電 話 (08)−7221503
傳 真 (08)−7211846
簽 章

審 校

工 程 名 稱:
澎湖縣縣定古蹟媽宮城隍廟因應計畫

圖 名:
建築物面積計算

核准:
日期 1100111
校核:
繪圖: 張齡云
設計:
張號 ○
圖號 5/A0

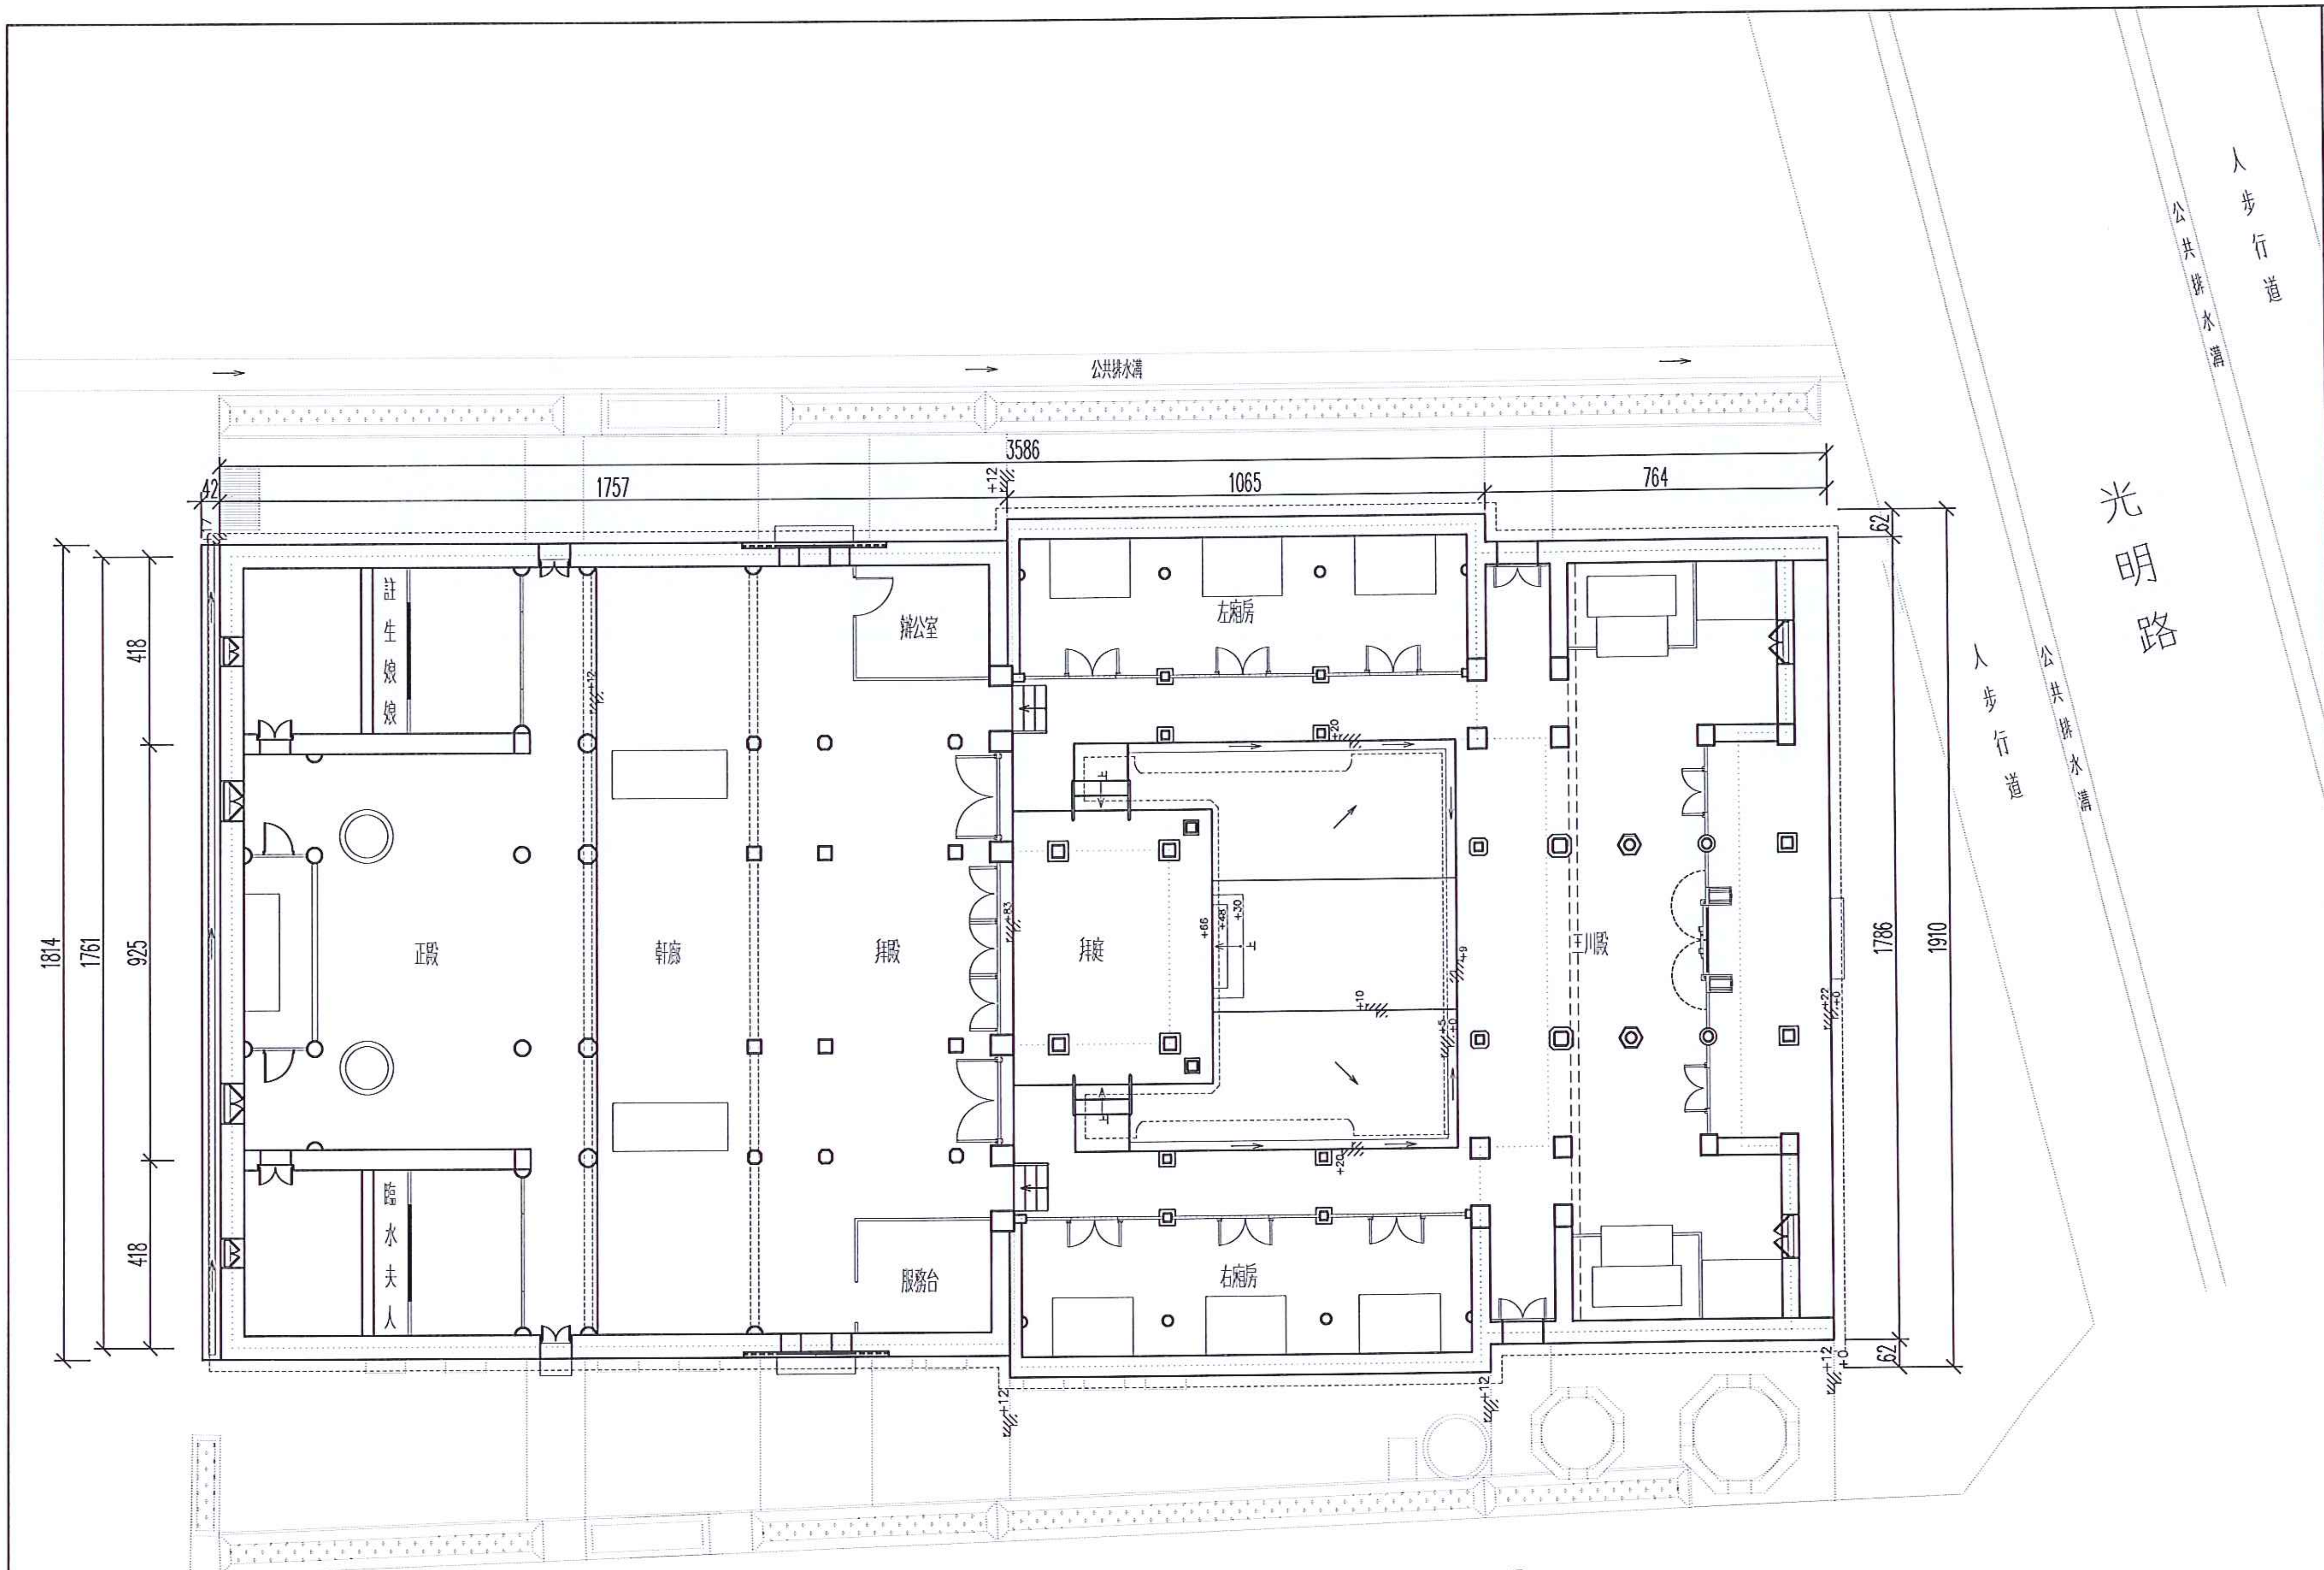

① 壹層全區平面圖

比例 S=1/150

※1. 本工程圖面標示尺寸為現場測繪所得，所有尺寸仍依現場丈量為準.

附註

次數	日期	修改內容	修改	校准

梁守誠
建築師事務所
所 址 屏東市民學路120巷31號
電 話 (08)-7221503
傳 真 (08)-7211846
簽 章

審 校

工 程 名 稱:
澎湖縣縣定古蹟媽宮城隍廟因應計畫

圖 名:
壹層全區平面圖

核准: 日期 1100111
校核:
繪圖: 張齡云 設計:
張號 ○ 圖號 1/A1

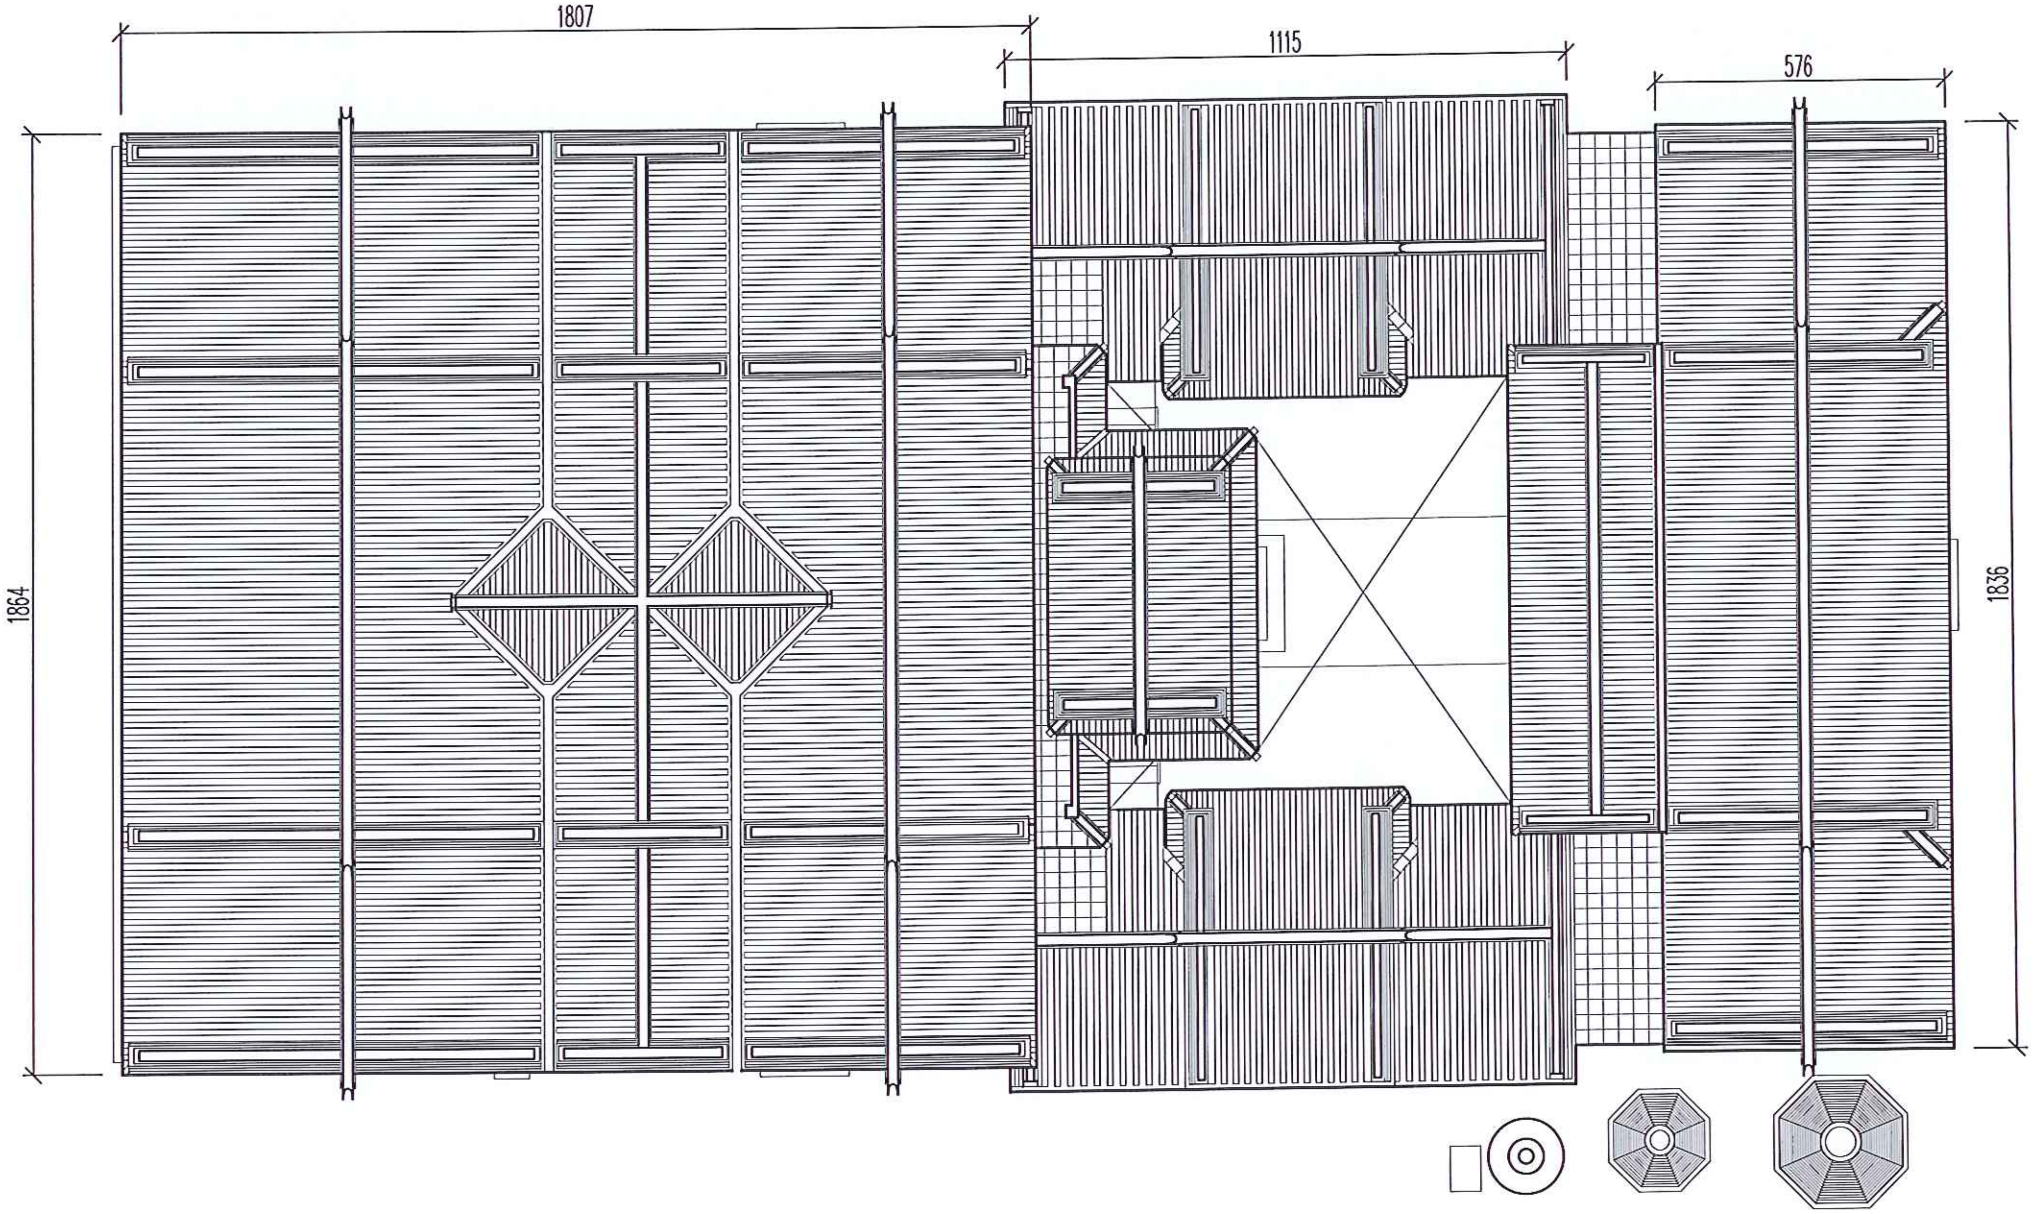

①屋頂全區平面圖

比例
S=1/150

N

※1. 本工程圖面標示尺寸為現場測繪所得，所有尺寸仍依現場丈量為準 .

附註

次數	日期	修改內容	修改	核准

梁守誠
建築師事務所
所 址 屏東市民學路120巷31號
電 話 (08)-7221503
傳 真 (08)-7211846
簽 章

審 核

工 程 名 稱:
澎湖縣縣定古蹟媽宮城隍廟因應計畫

圖 名:
屋頂全區平面圖

核准:	日期 1100111
校核:	
繪圖: 張舒云	設計:
張號 ○	圖號 2/A1

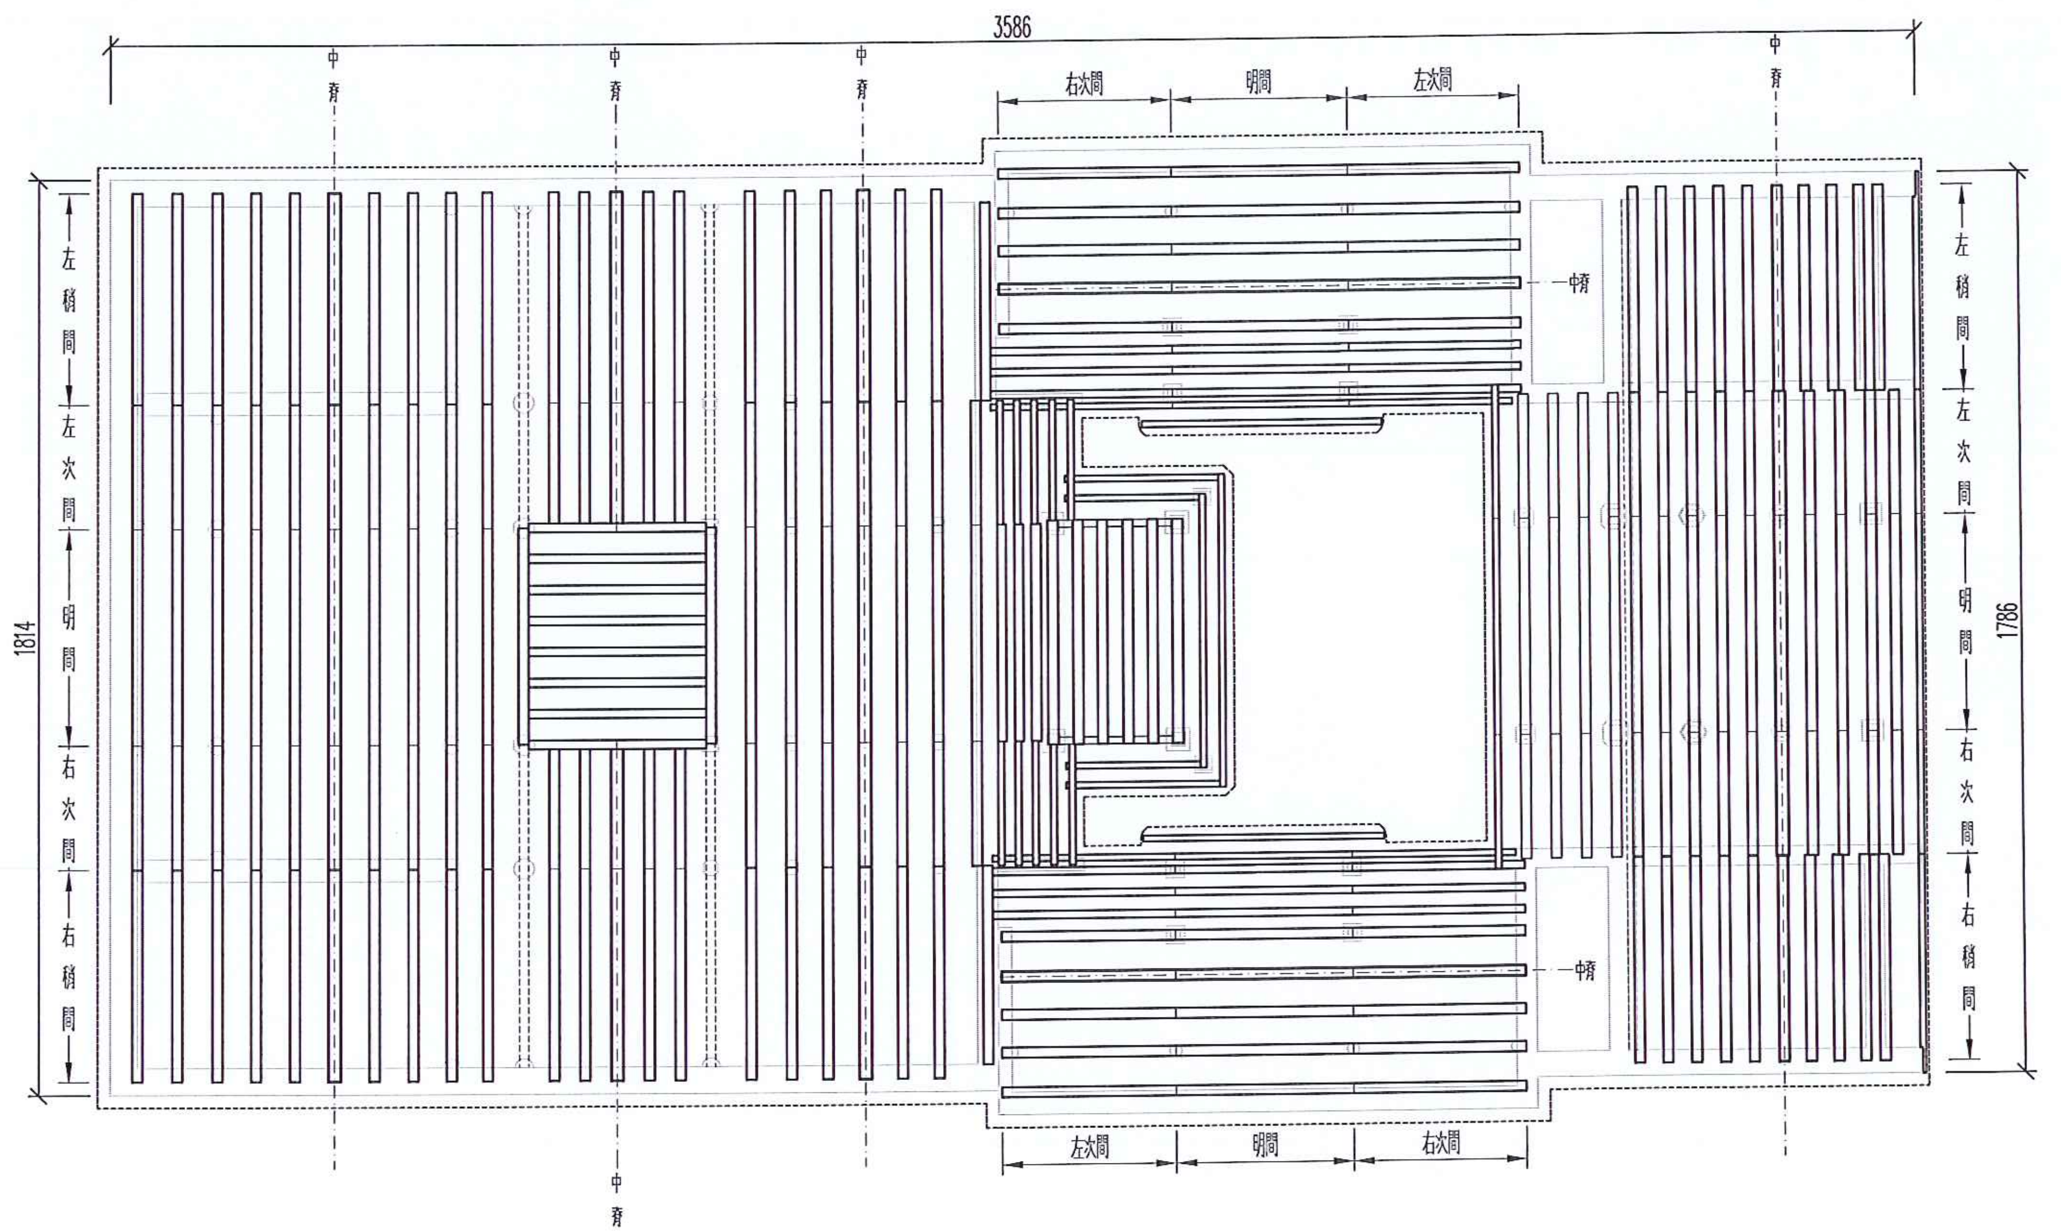

① 全區桁木平面圖 比例 S=1/150

※1. 本工程圖面標示尺寸為現場測繪所得，所有尺寸仍依現場丈量為準.

附註

次數	日期	修改內容	修改	校准

梁守誠
建築師事務所
所 址 屏東市民學路120巷31號
電 話 (08)-7221503
傳 真 (08)-7211846
簽 章

審 校

工 程 名 稱:
澎湖縣縣定古蹟媽宮城隍廟因應計畫

圖 名:
全區桁木平面圖

核准	日期 1100111
校核	
繪圖 張齡云	設計
張號 ○	圖號 3/A1

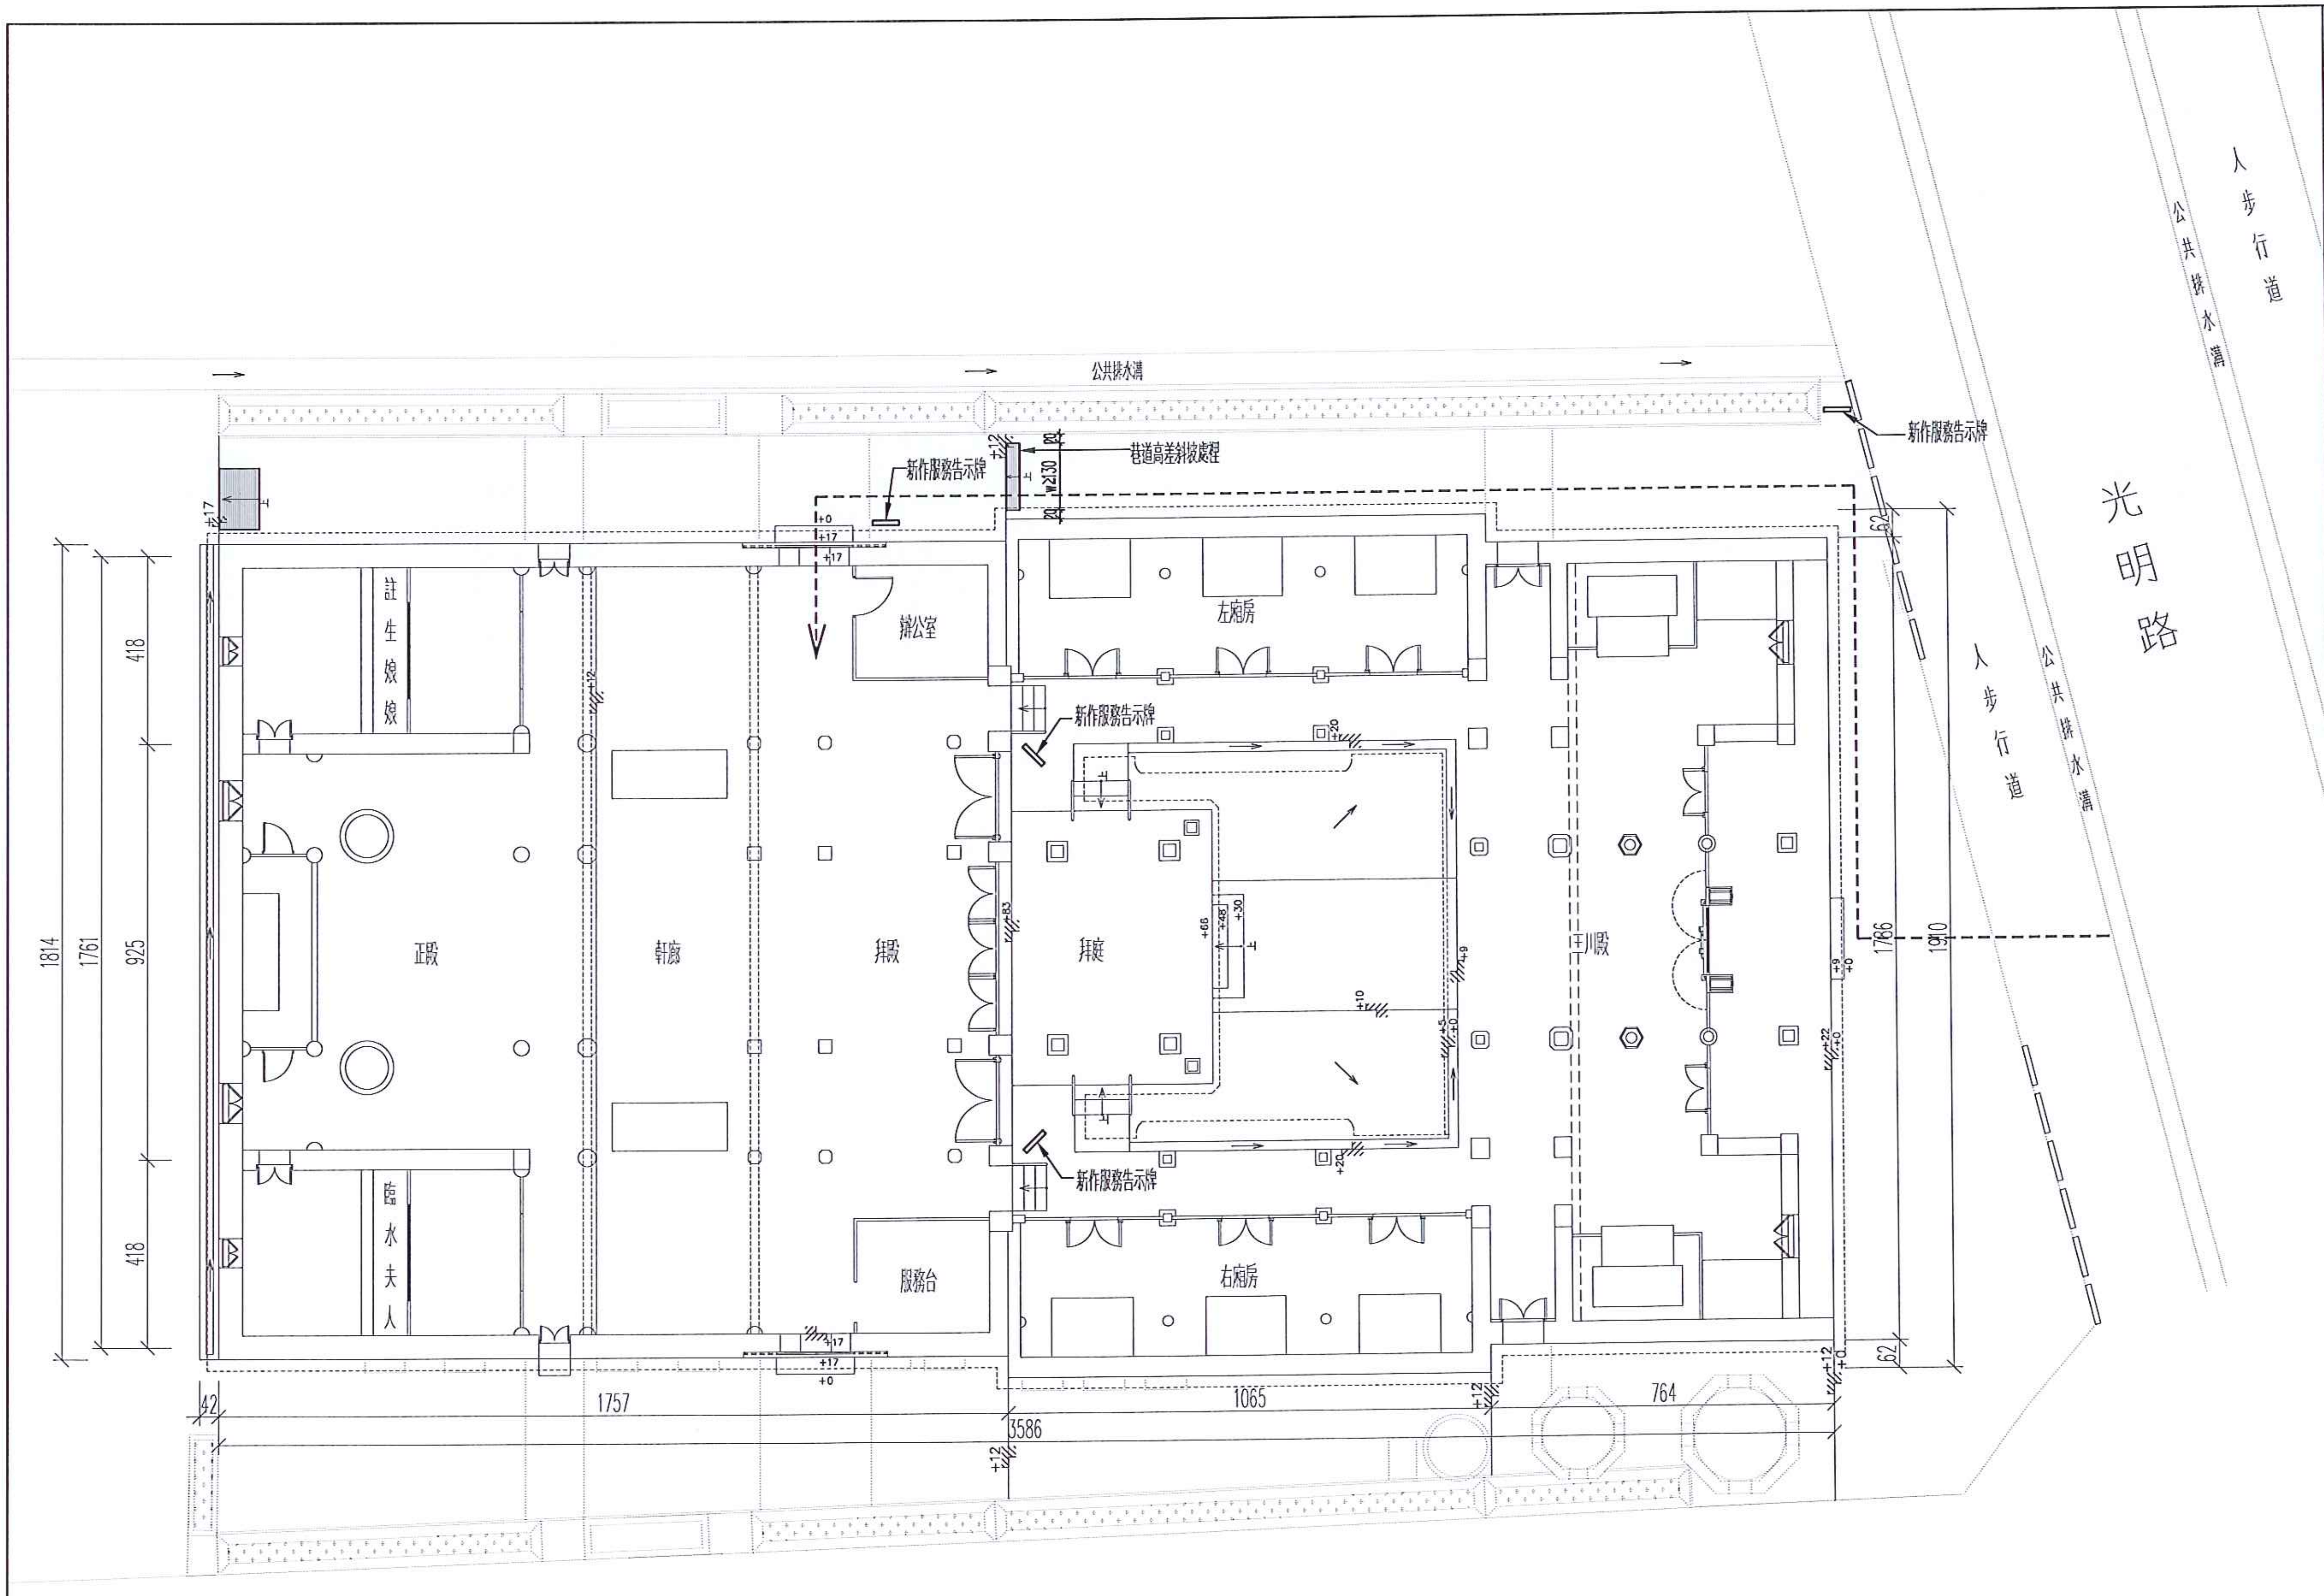

① 無障礙行進動線示意圖 比例 S=1/150

圖例

<---- 無障礙行進動線

▭ 新作服務告示牌

※1. 行動不便者穿越時，應有人員協助.

※2. 本工程圖面標示尺寸為現場測繪所得，所有尺寸仍依現場丈量為準.

附註

次數	日期	修改內容	修改	核准

梁守誠
建築師事務所
所 址 屏東市民學路120巷31號
電 話 (08)−7221503
傳 真 (08)−7211846
簽 章

審 校

工 程 名 稱:
澎湖縣縣定古蹟媽宮城隍廟因應計畫

圖 名:
無障礙行進動線示意圖

核准 | 日期 1100111
校核
繪圖 張韵云 | 設計:
張號 ○ | 圖號 4/A1

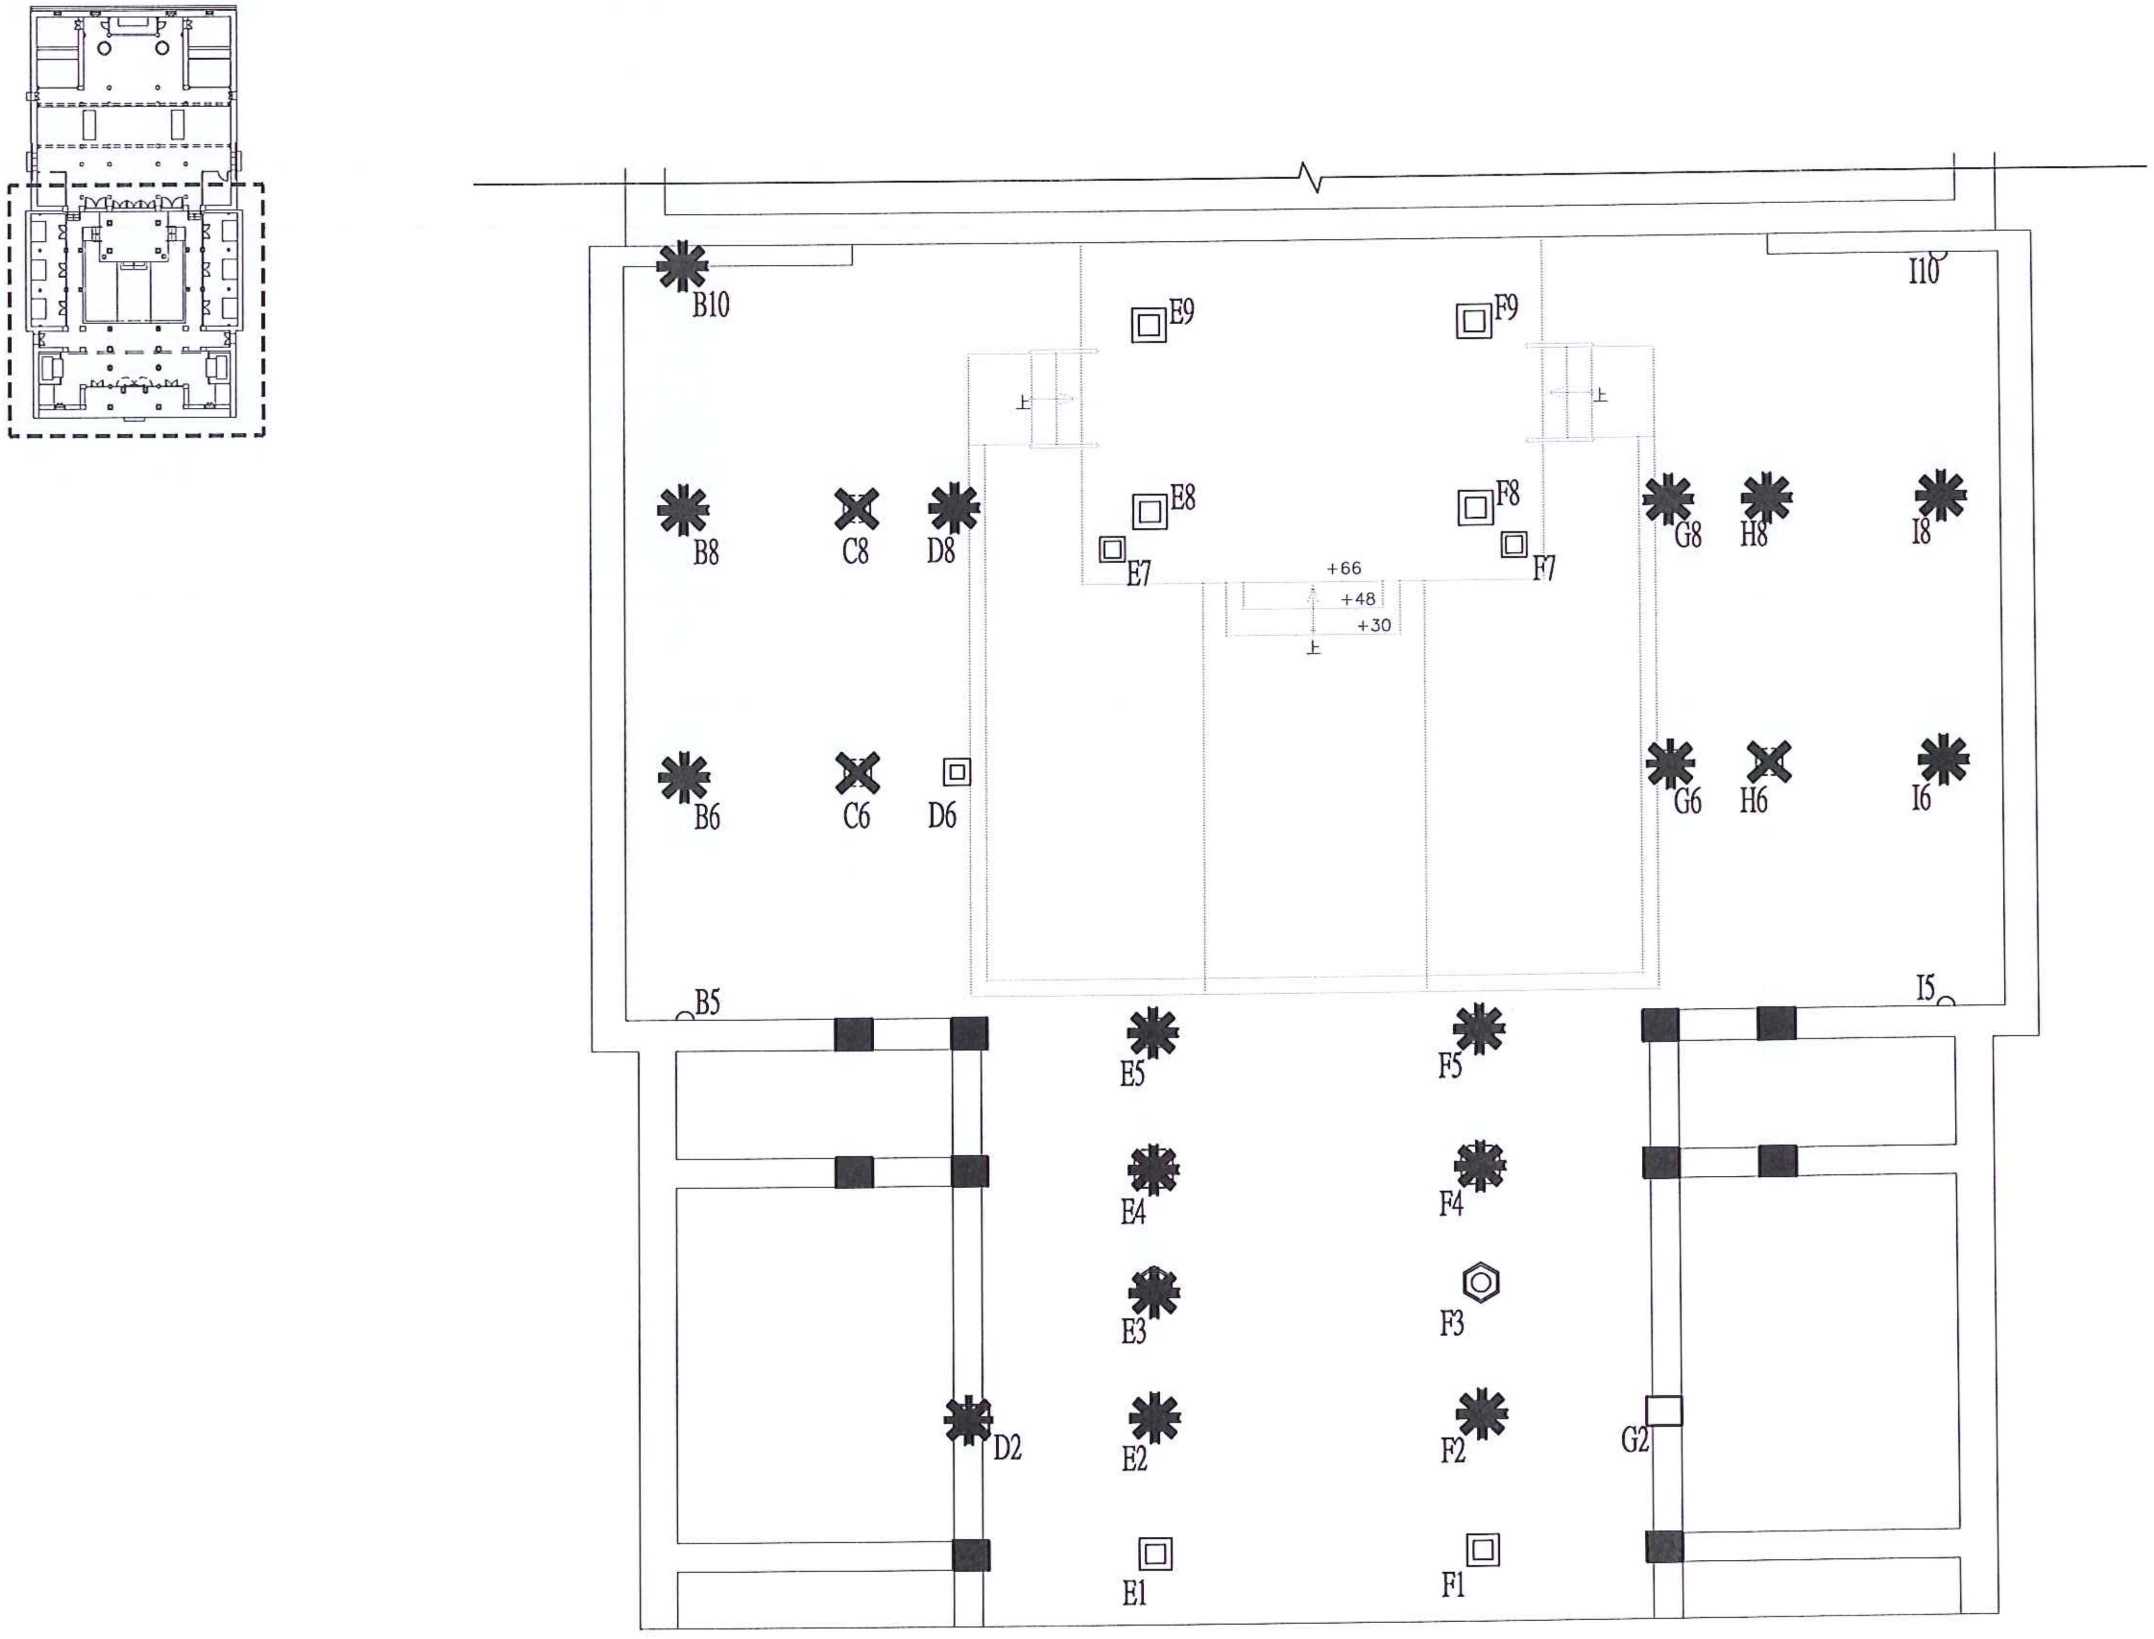

① 木柱編碼及損壞位置說明 比例 S=1/100

N

圖例

■	混凝土柱
✱	腐朽蛀空35%
✕	腐朽蛀空65%以上

※1. 本工程圖面標示尺寸為現場測繪所得，所有尺寸仍依現場丈量為準．

附註

次數	日期	修改內容	修改	校准

梁守誠
建築師事務所
所 址 屏東市民學路120巷31號
電 話 (08)−7221503
傳 真 (08)−7211846
簽 章

審 校

工 程 名 稱:
澎湖縣縣定古蹟媽宮城隍廟因應計畫

圖 名:
木柱編碼及損壞位置說明

核准:	日期 1100111
校核:	
繪圖: 張齡云	設計:
張號	圖號 5/A1

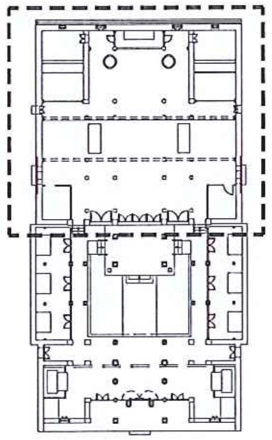

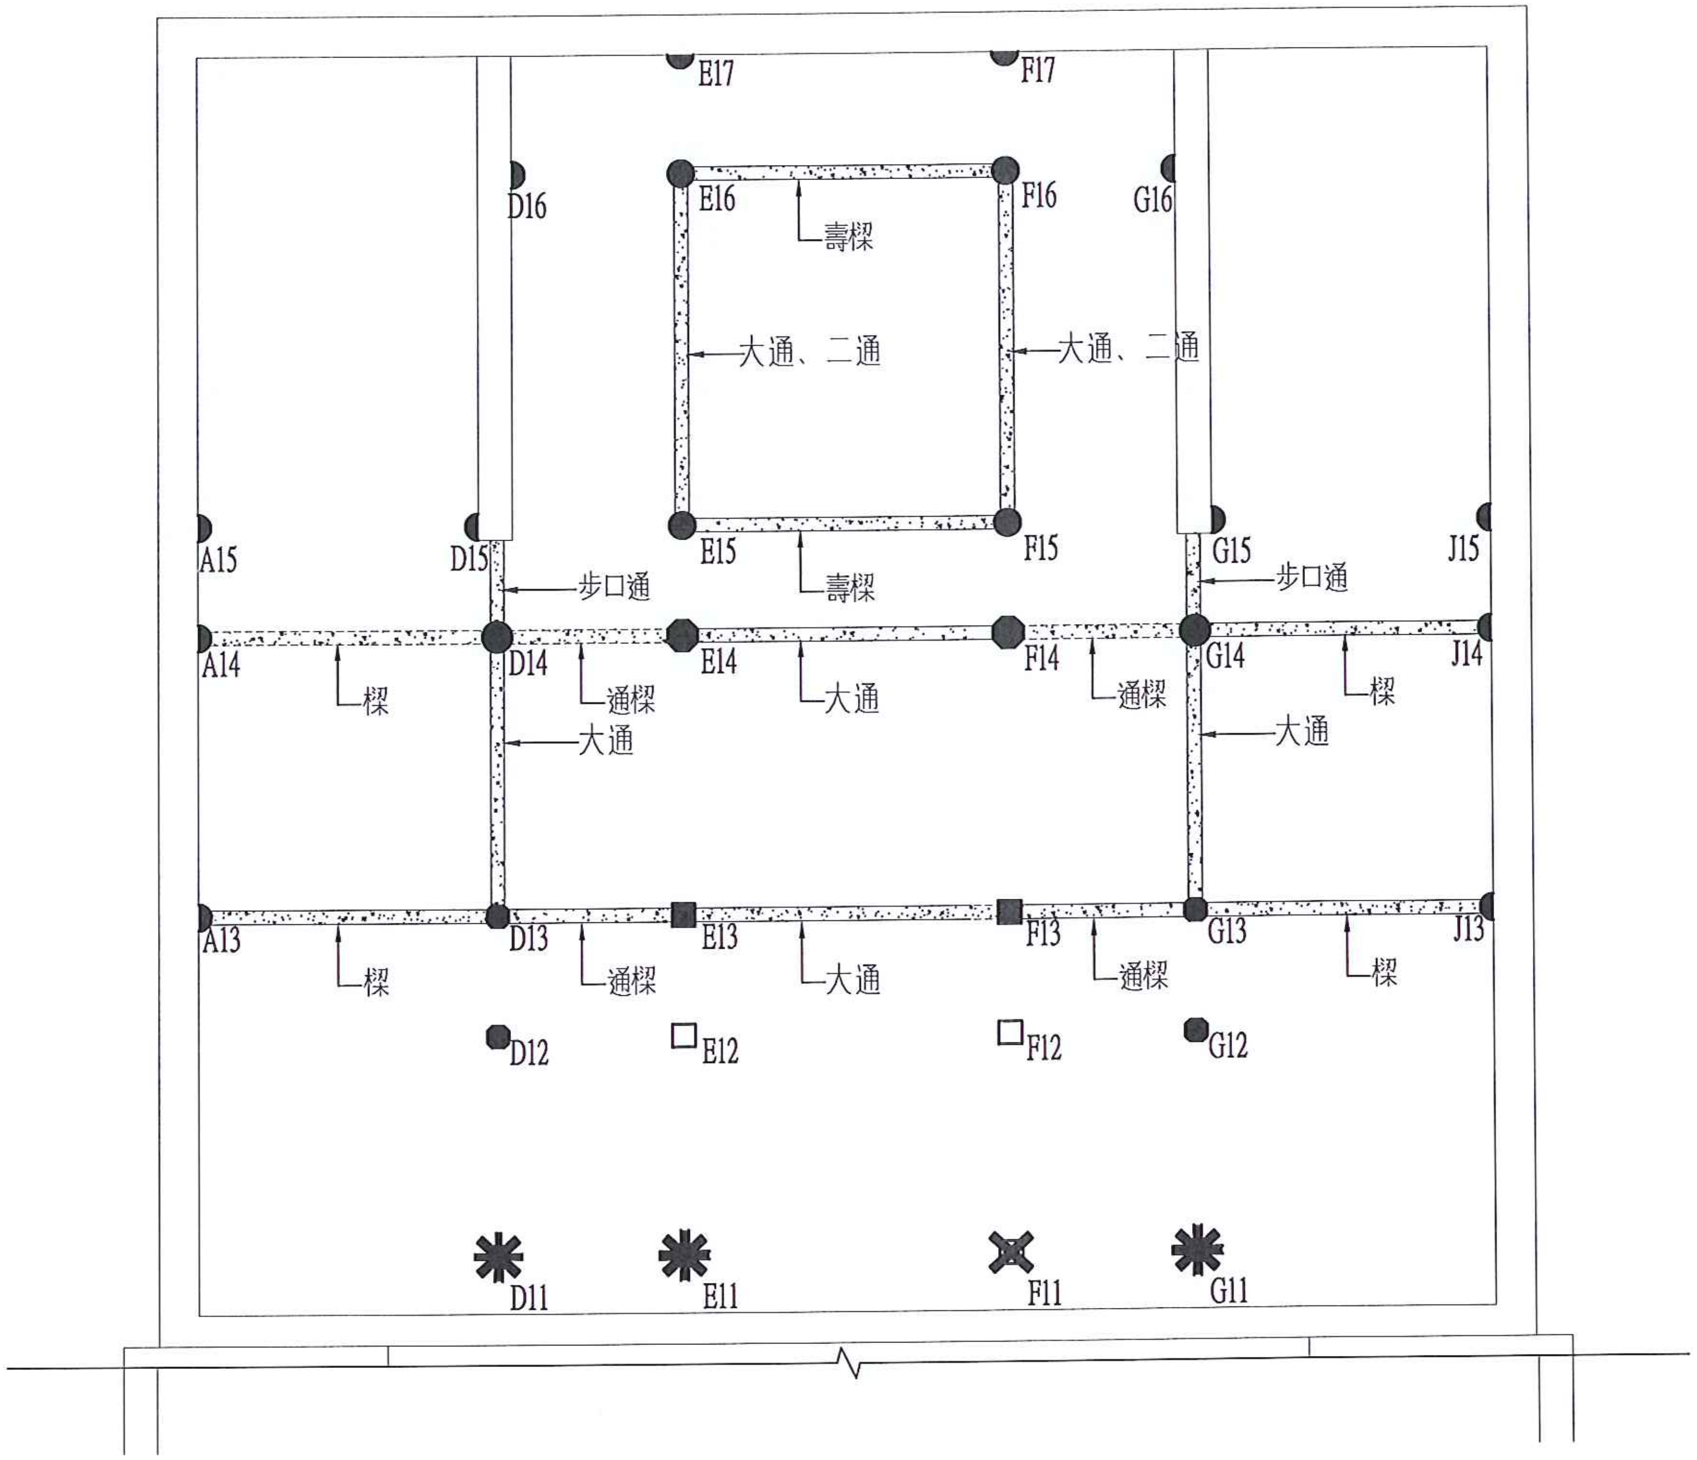

① 混凝土樑，柱，木柱編碼及損壞位置說明

比例
S=1/100

圖例
- ■ 混凝土柱
- ▨ 混凝土樑
- ✱ 腐朽蛀空35%
- ✕ 腐朽蛀空65%以上

※1.本工程圖面標示尺寸為現場測繪所得，所有尺寸仍依現場文量為準.

附註

次數	日期	修改內容	修改	核准

梁 守 誠
建築師事務所
所 址 屏東市民學路120巷
31號
電 話 (08)-7221503
傳 真 (08)-7211846
簽 章

審 核

工 程 名 稱:
澎湖縣縣定古蹟媽宮城隍廟因應計畫

圖 名:
混凝土樑，柱，木柱編碼及損壞位置說明

核准:	日期 1100111
校核:	
繪圖: 張齡云	設計:
張號 ○	圖號 6/A1

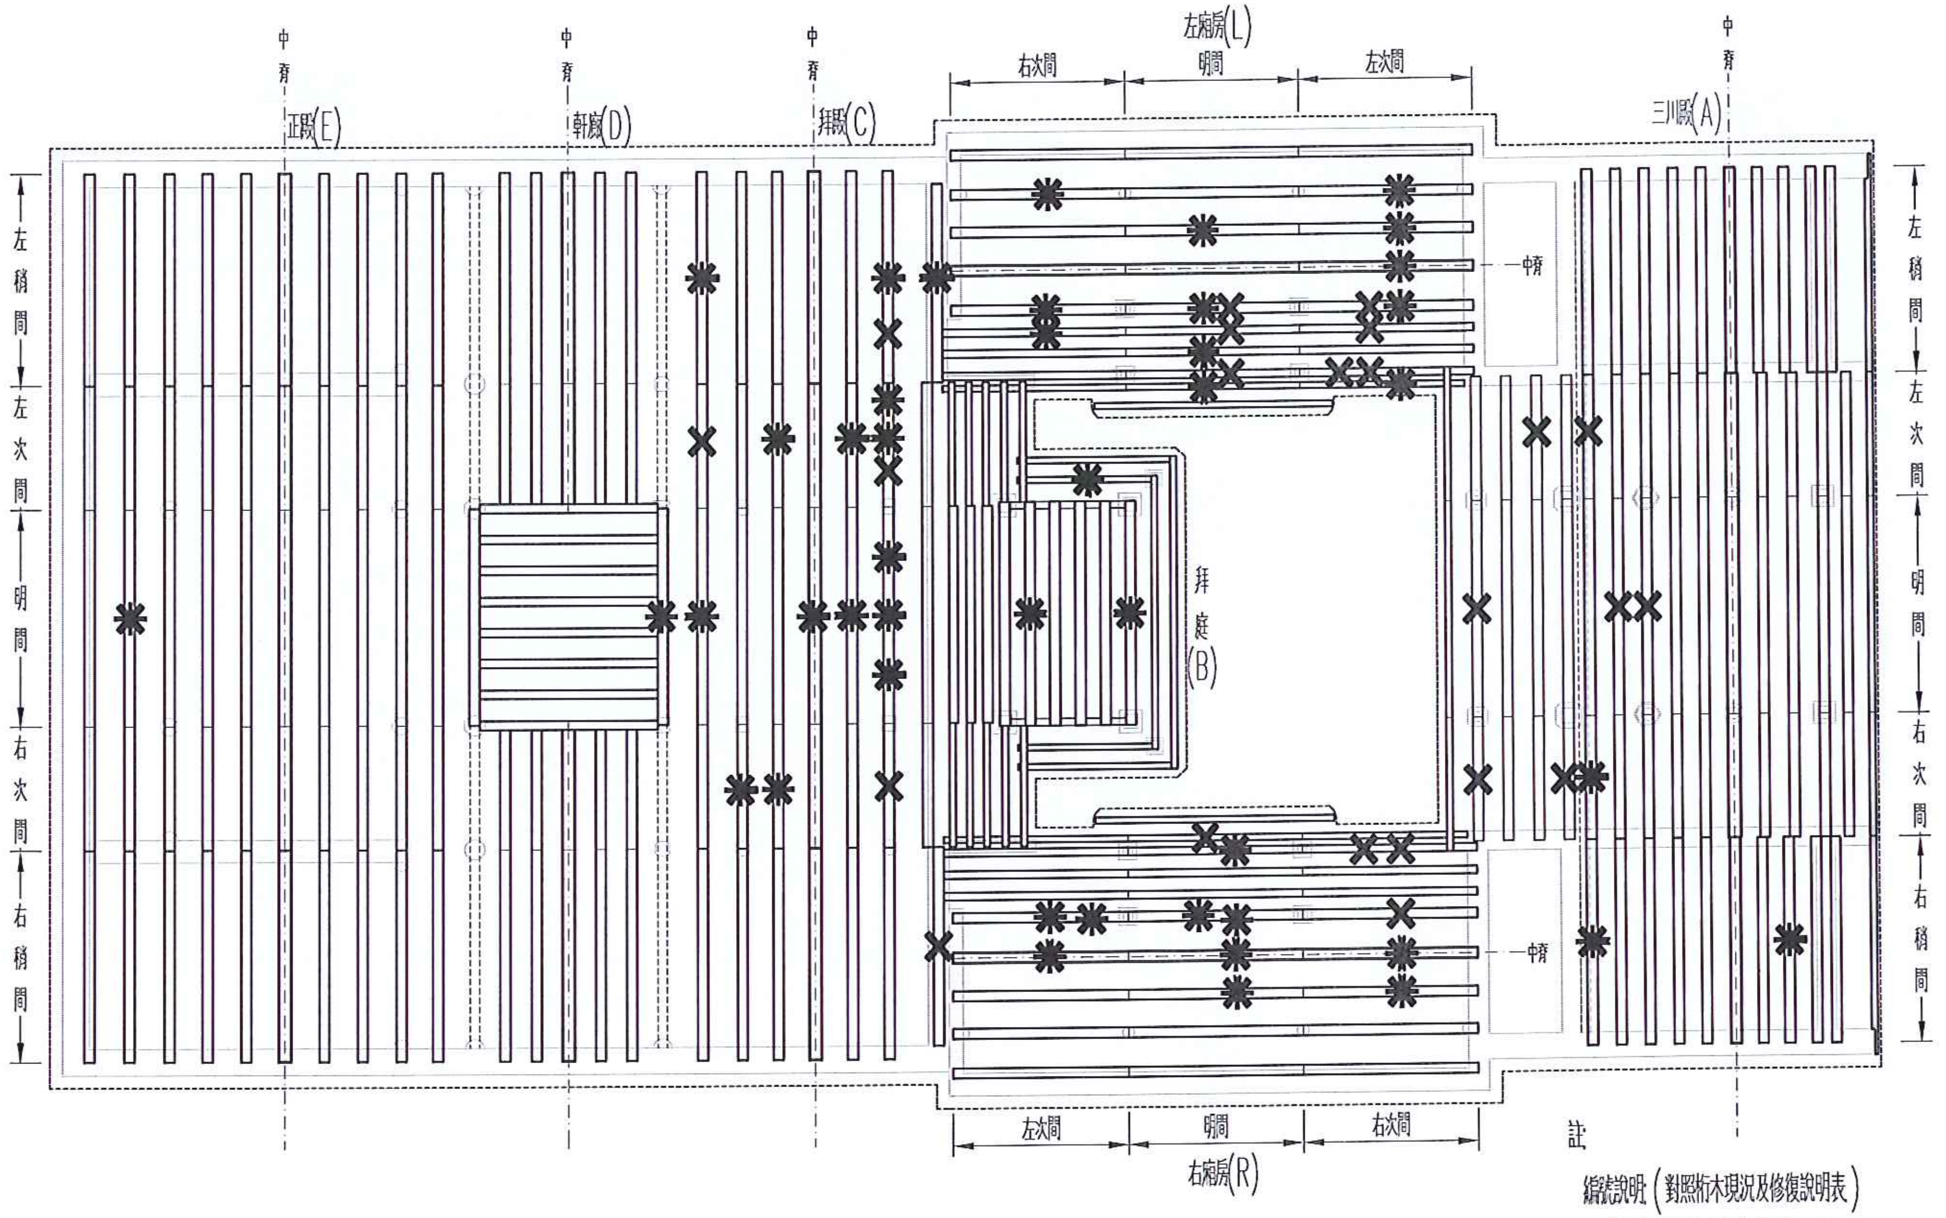

① 全區桁木現況平面圖 比例 S=1/150

註:
編號說明（對照桁木現況及修復說明表）
例 A 0 9 1 （三川殿·右稍間·前二架）
A — 建築物位置
0 9 1 — 桁木編號

圖例
✱ 腐朽蛀空35%
✕ 腐朽蛀空65%以上

附註

次數	日期	修改內容	修改	校准

梁 守 誠
建築師事務所
所 址 屏東市民學路120巷
31號
電 話 (08)−7221503
傳 真 (08)−7211846
簽 章

審 校

工 程 名 稱:
澎湖縣縣定古蹟媽宮城隍廟因應計畫

圖 名:
全區桁木現況平面圖

核准:
日期 1100111
校核:
繪圖: 張爵云
設計:
張號
圖號 7/A1

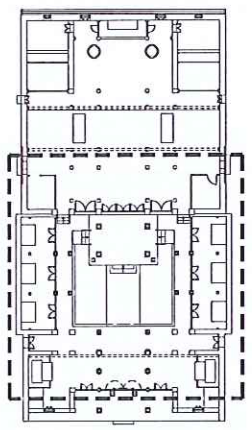

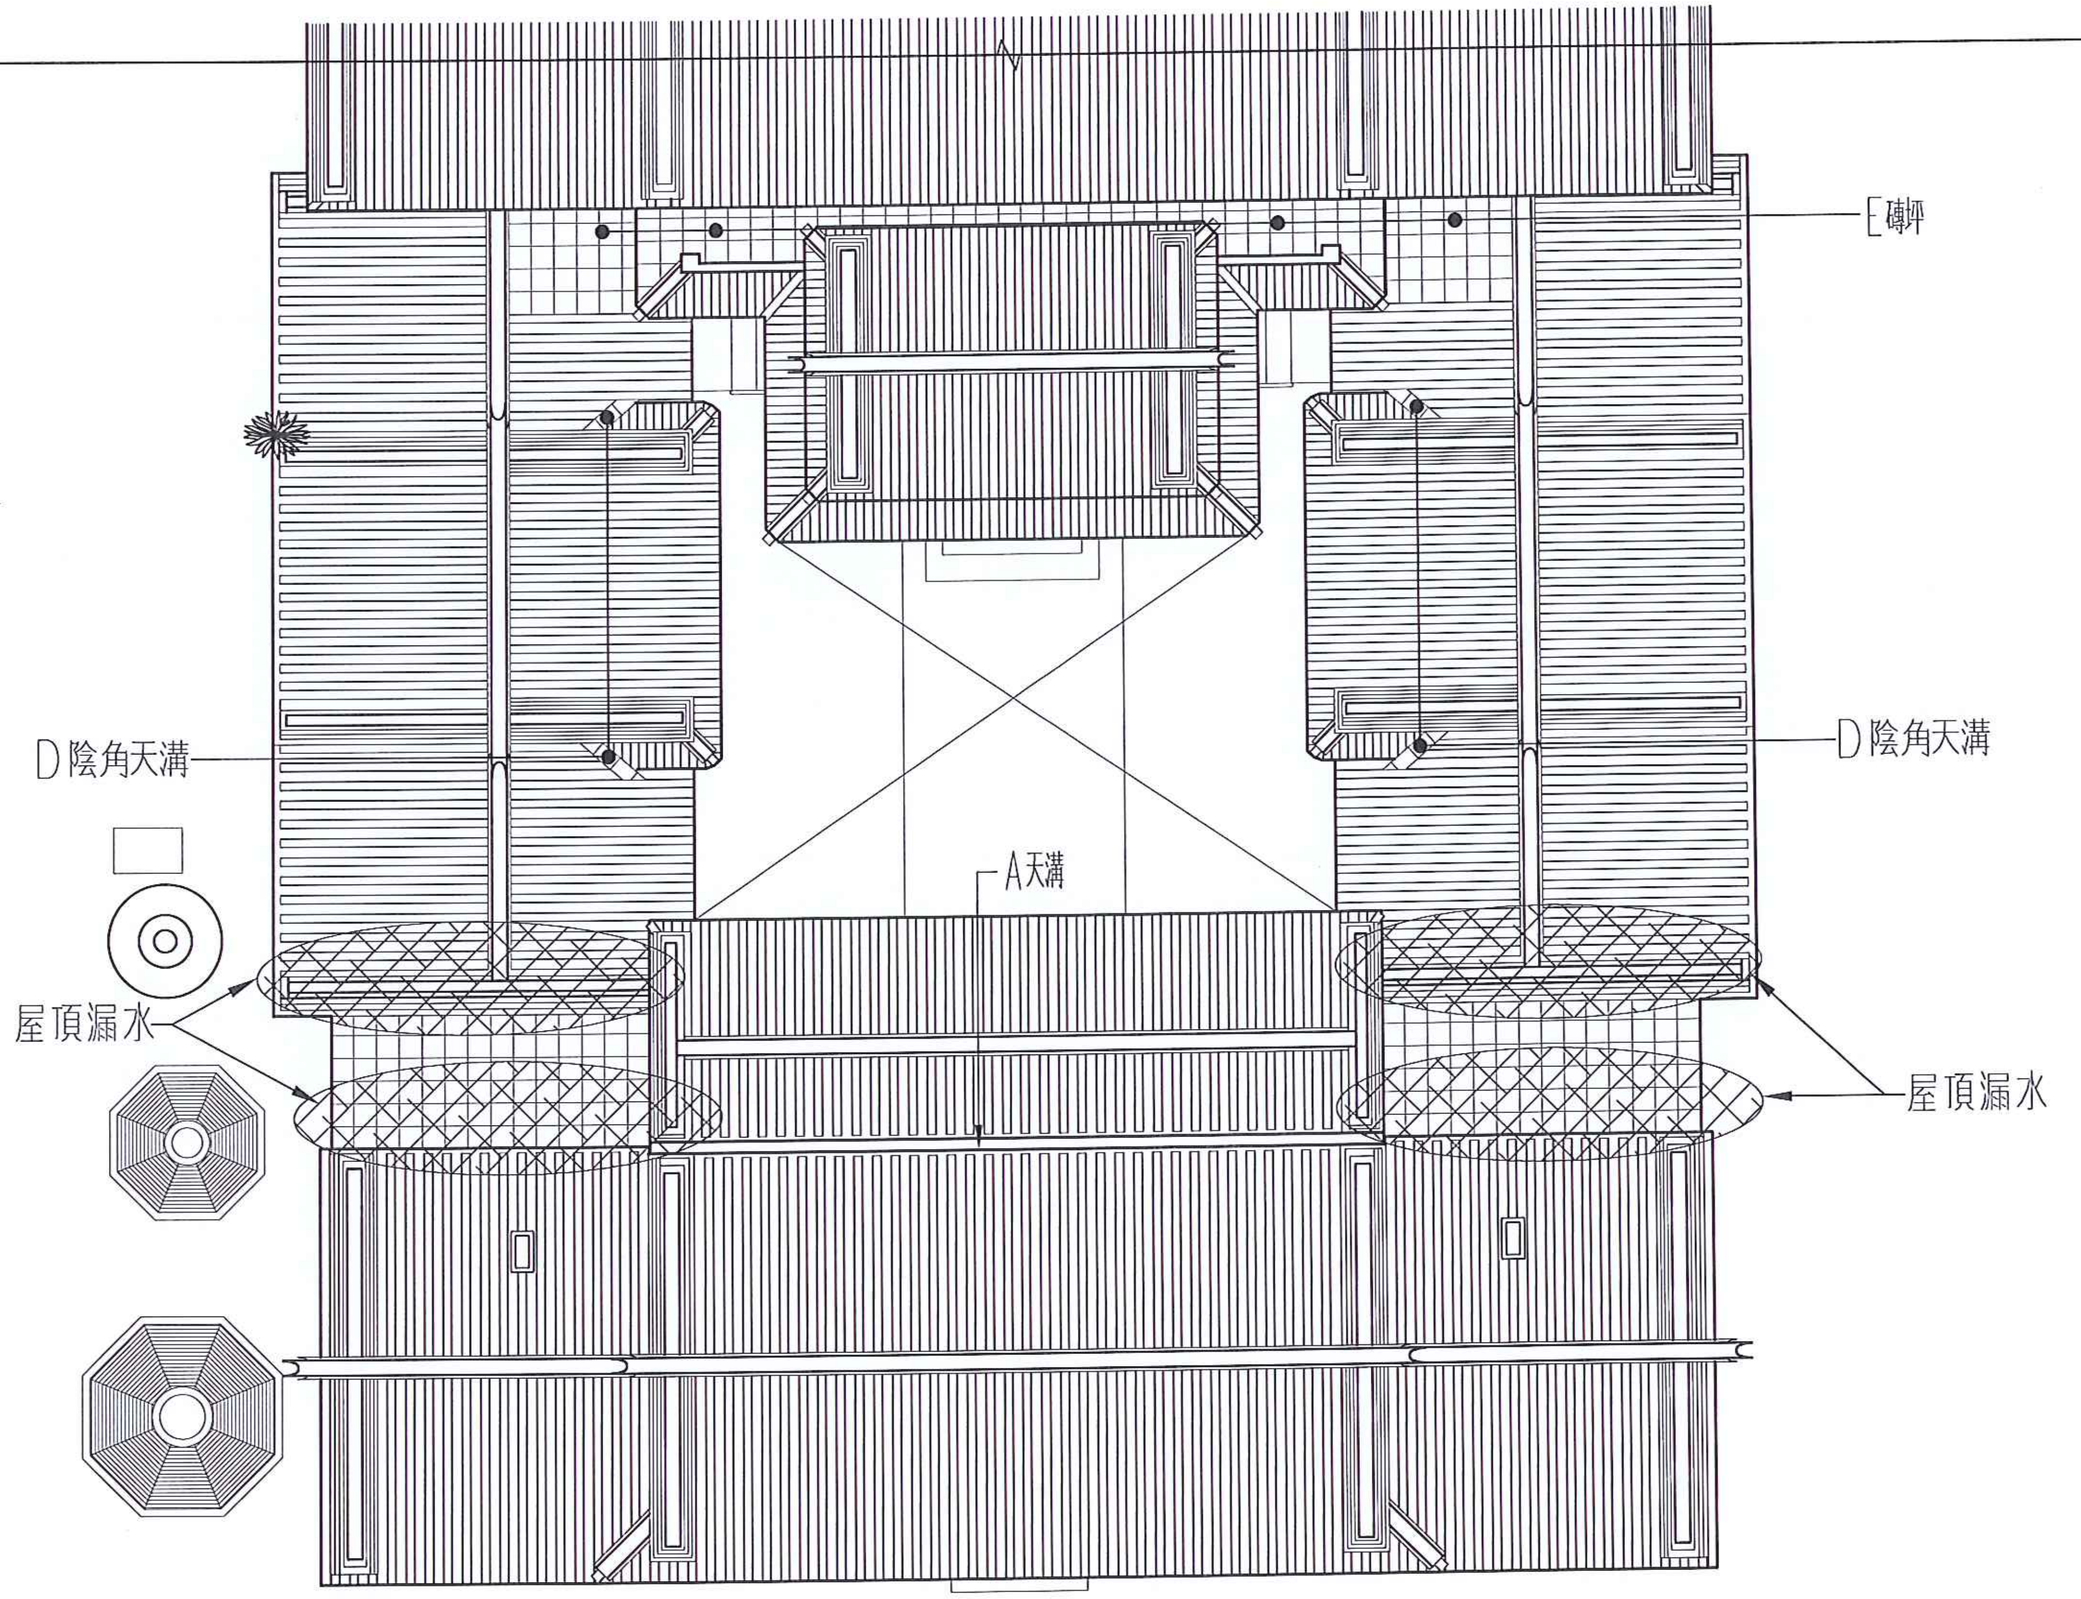

① 三川殿，拜庭及左右廂房屋頂現況平面圖

比例
S=1/100

圖例

▨ 漏水處

✺ 附生植物

※1. 本工程圖面標示尺寸為現場測繪所得，所有尺寸仍依現場丈量為準.

附註

次數	日期	修改內容	修改	核准

梁守誠
建築師事務所
所 址 屏東市民學路120巷
31號
電 話 (08)−7221503
傳 真 (08)−7211846
簽 章

審 校

工 程 名 稱:
澎湖縣縣定古蹟媽宮城隍廟因應計畫

圖 名:
三川殿，拜庭及左右廂房屋頂現況平面圖

校准:	日期 1100111
校核:	
繪圖: 張齡云	設計:
張號 ○	圖號 8/A1

附註

次數	日期	修改內容	修改	校准

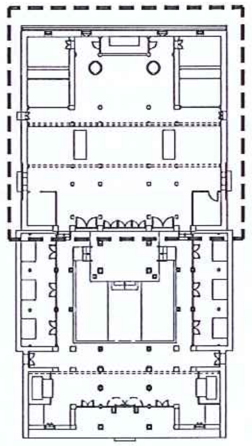

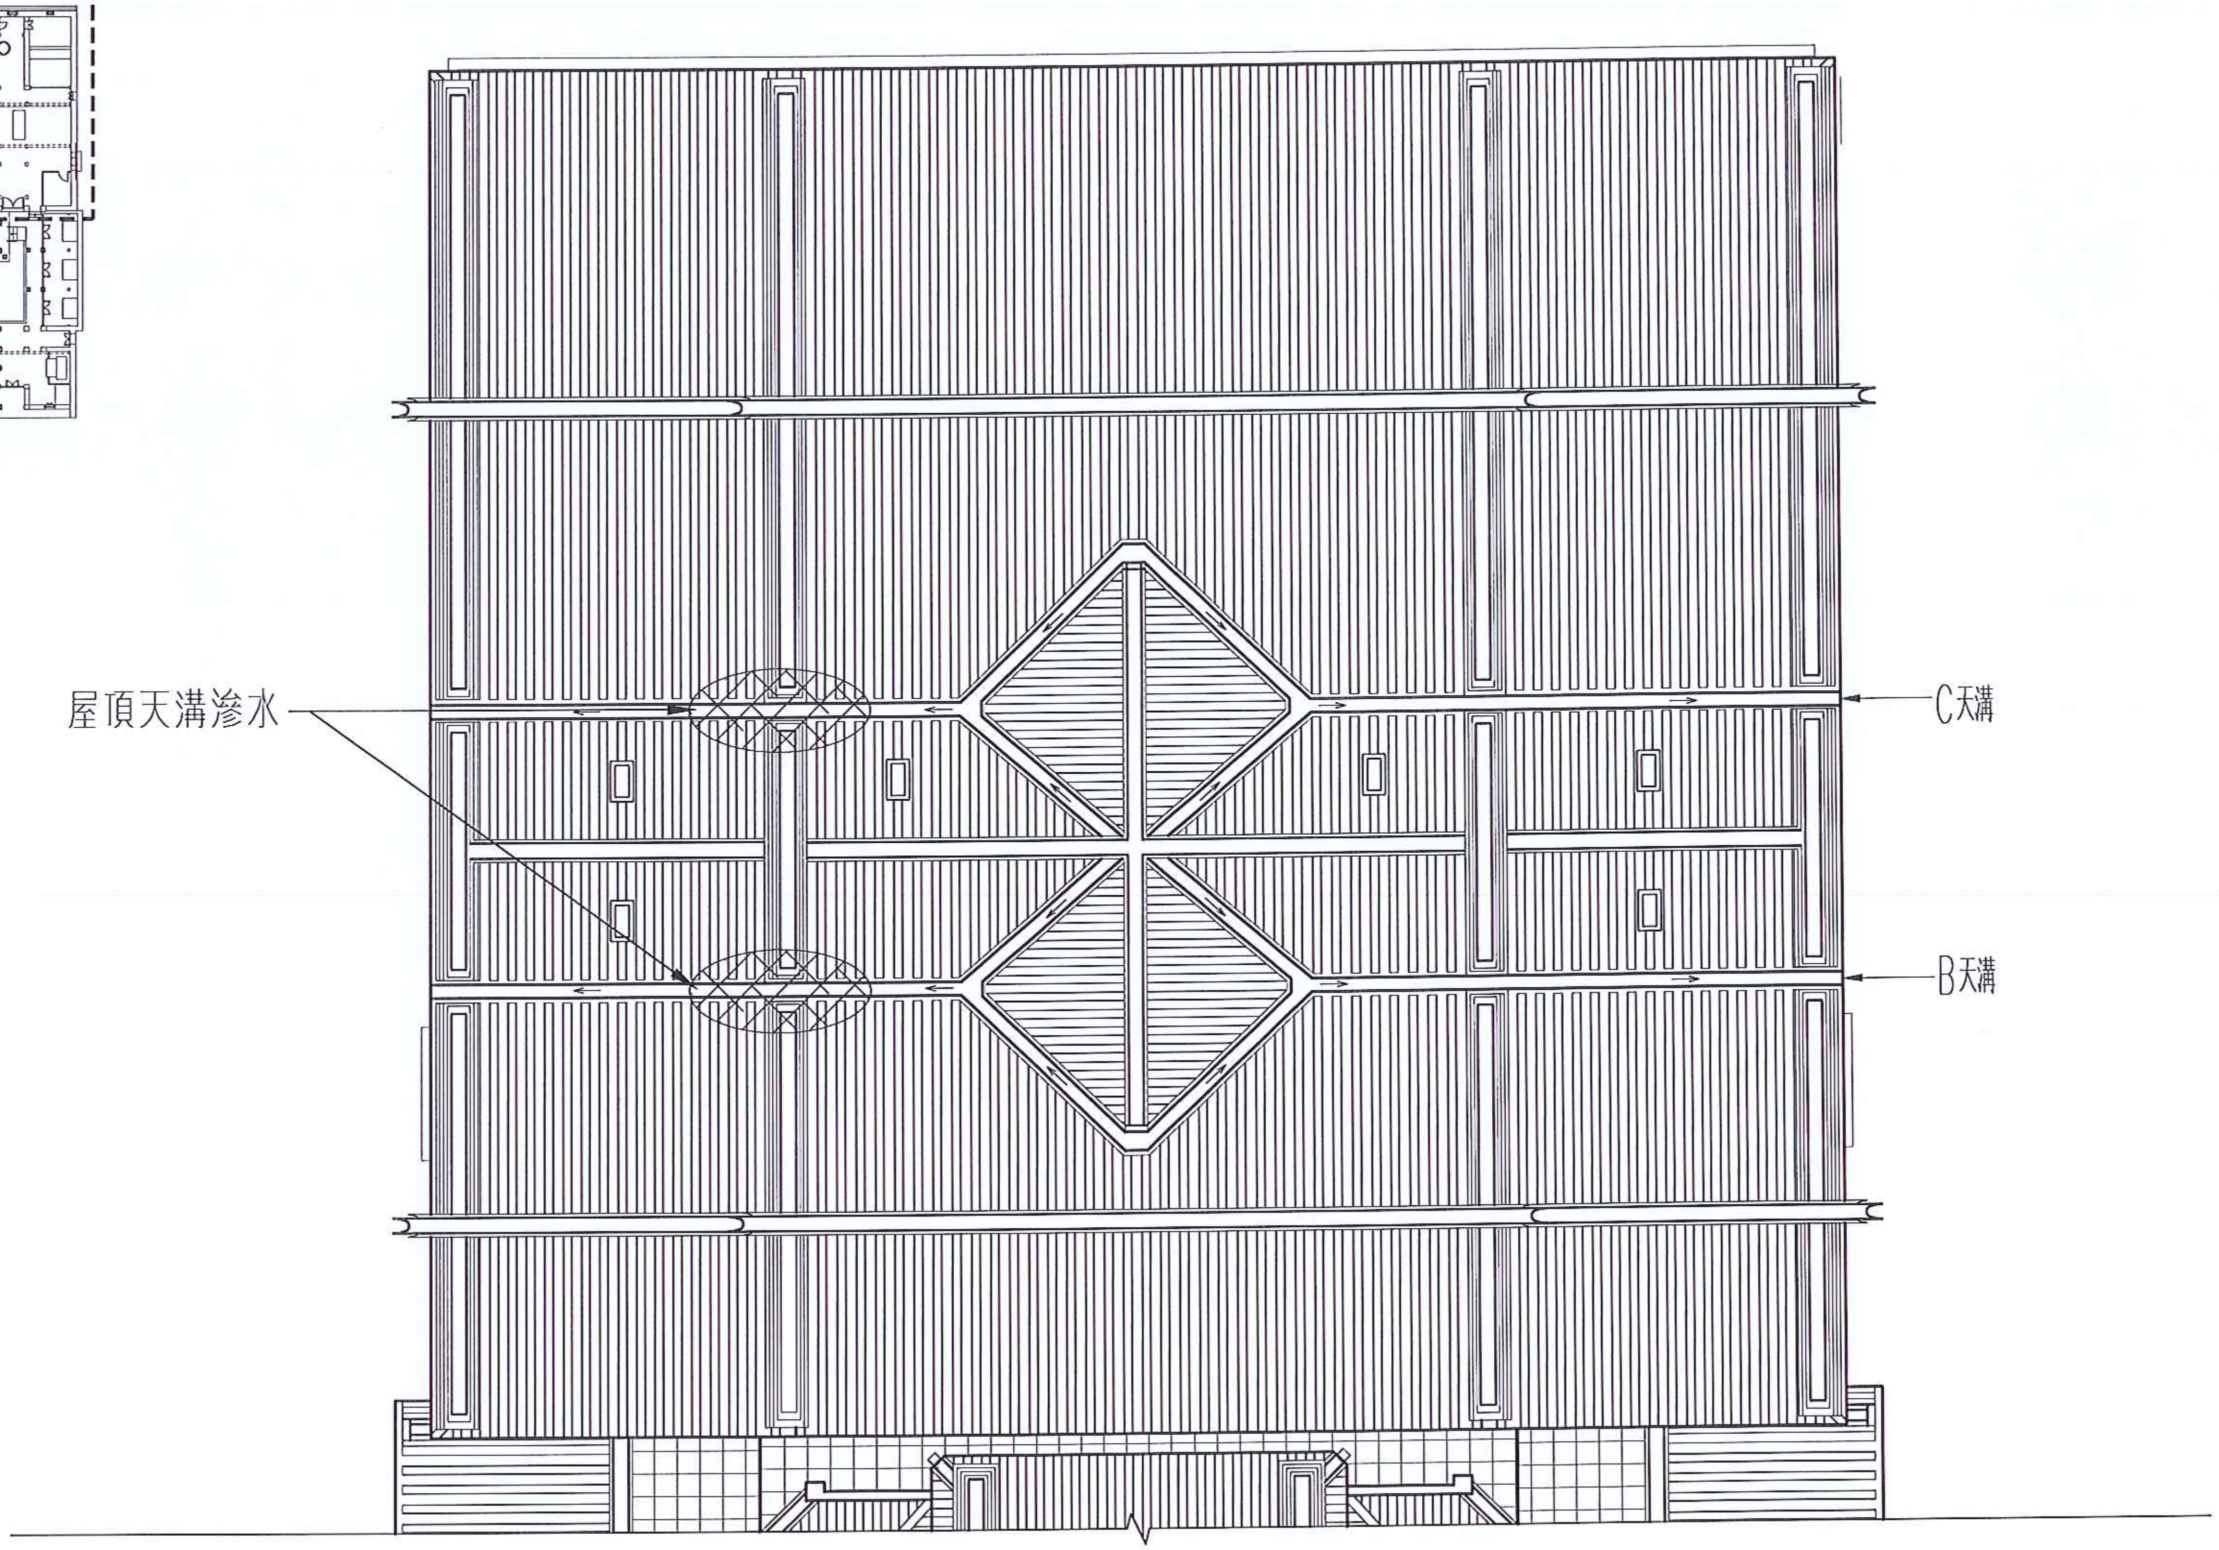

① 拜殿，軒廊及正殿屋頂現況平面圖 比例 S=1/100

N

圖例
▨ 漏水處

※1. 本工程圖面標示尺寸為現場測繪所得，所有尺寸仍依現場文量為準.

梁守誠
建築師事務所
所址 屏東市民學路120巷31號
電話 (08)-7221503
傳真 (08)-7211846
簽章

審校

工程名稱:
澎湖縣縣定古蹟媽宮城隍廟因應計畫

圖名:
拜殿，軒廊及正殿屋頂現況平面圖

核准
日期 1100111
校核
繪圖 張齡云
設計:
張號 ○
圖號 9/A1

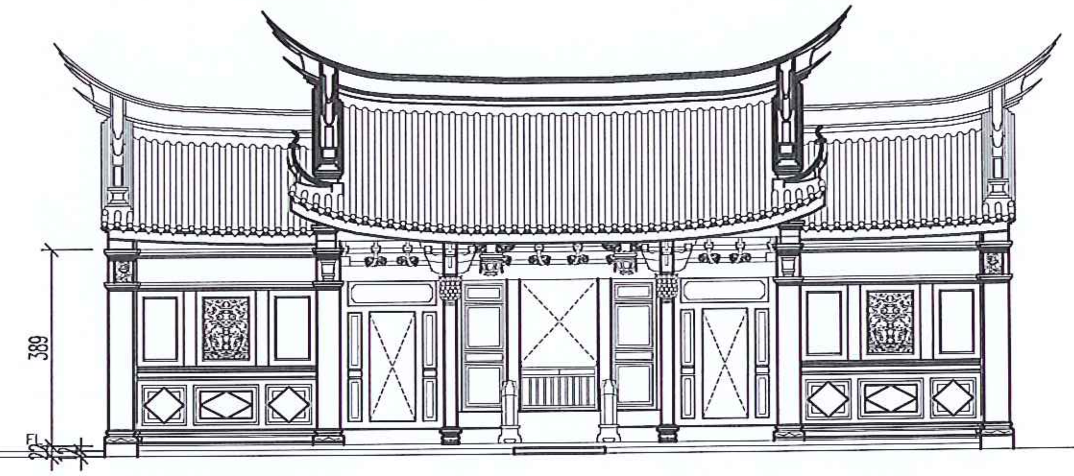

①	南向立面圖	驗份 S=1/150

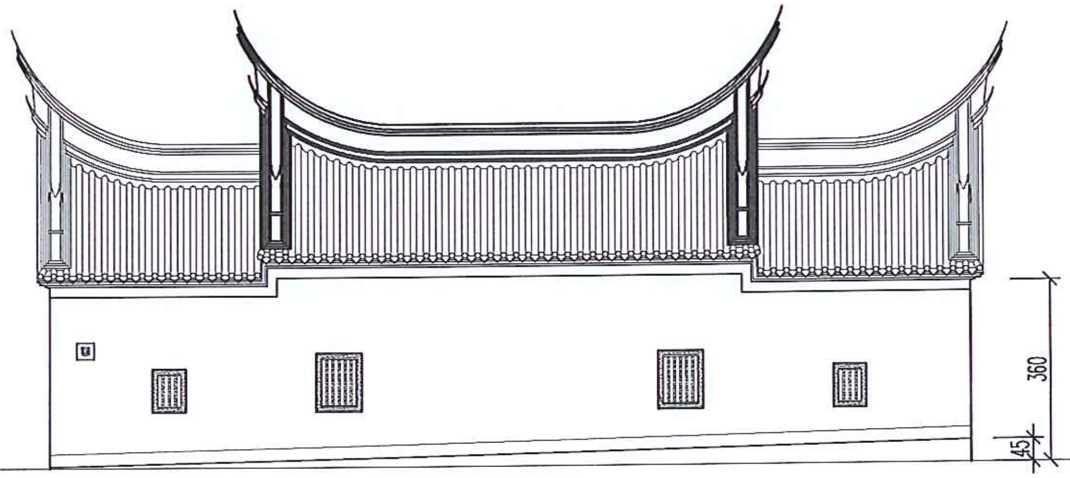

②	北向立面圖	驗份 S=1/150

※1. 本工程圖面標示尺寸為現場測繪所得，所有尺寸仍依現場丈量為準.

附註

次數	日期	修改內容	修改	校准

梁 守 誠
建築師事務所
所 址 屏東市民學路120巷
31號
電 話 (08)−7221503
傳 真 (08)−7211846
簽 章

審 校

工 程 名 稱:
澎湖縣縣定古蹟媽宮城隍廟因應計畫

圖 名:
南,北向立面圖

核准:
日期 1100111
校核:
繪圖: 張鈴云
設計:
張號 ○
圖號 1/A2

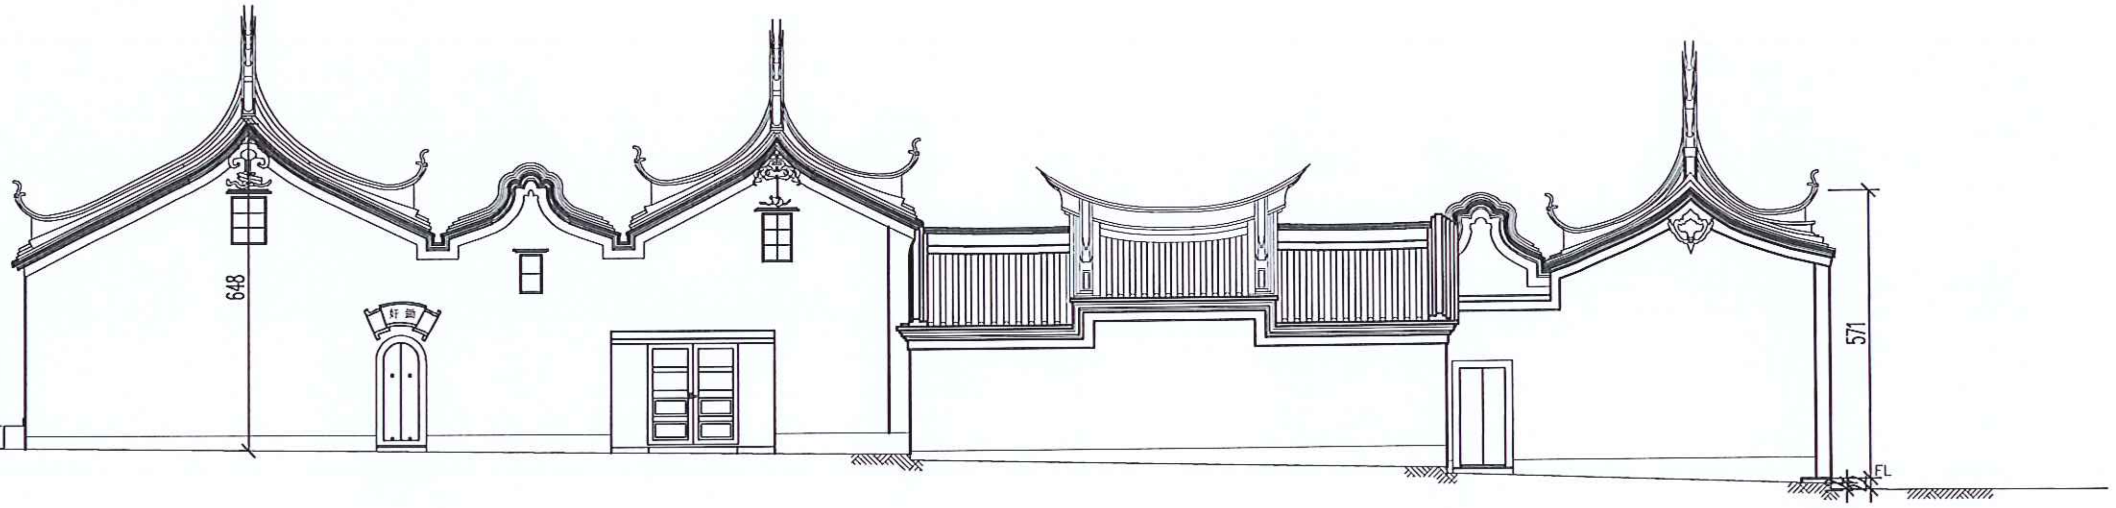

① 西向立面圖 驗訪 S=1/150

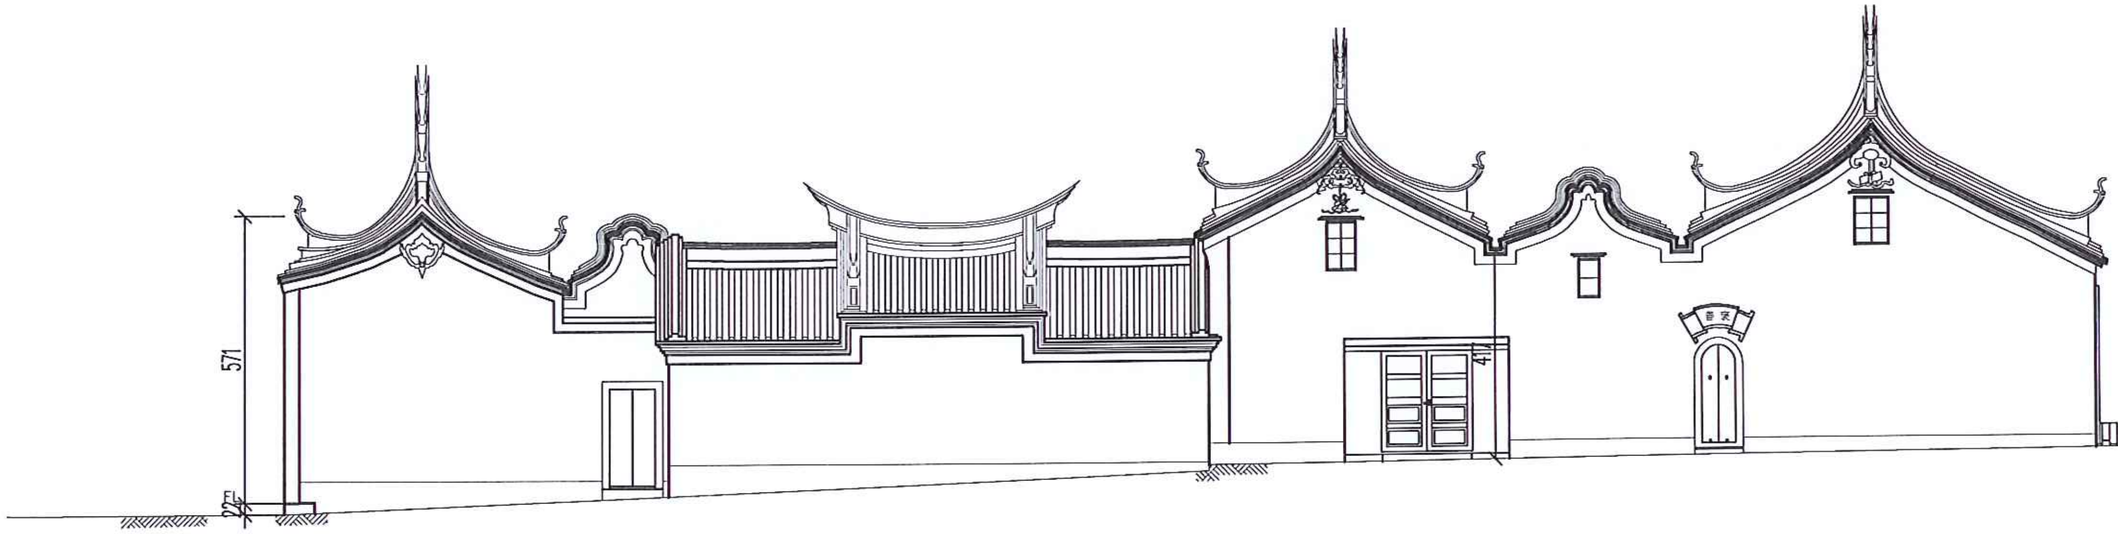

② 東向立面圖 驗訪 S=1/150

※1. 本工程圖面標示尺寸為現場測繪所得，所有尺寸仍依現場丈量為準.

附註

次數	日期	修改內容	修改	核准

梁 守 誠
建築師事務所
所 址 屏東市民學路120巷
31號
電 話 (08)−7221503
傳 真 (08)−7211846
簽 章

審 校

工 程 名 稱:
澎湖縣縣定古蹟媽宮城隍廟因應計畫

圖 名:
東, 西向立面圖

核准	**日期** 1100111
校核	
繪圖 張舒云	**設計**
張號 ○	**圖號** 2/A2

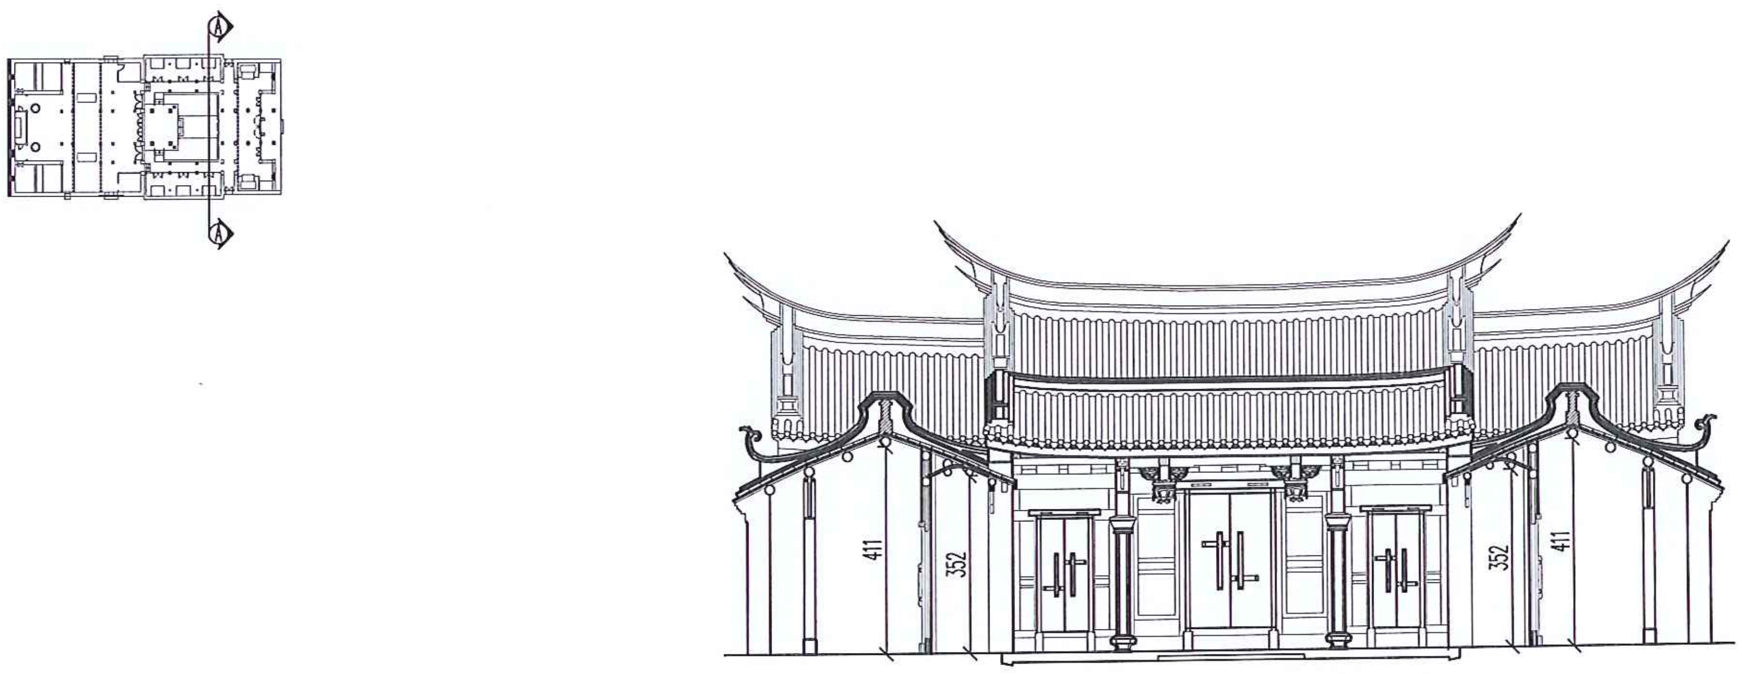

① A 剖面圖 驗份 S=1/150

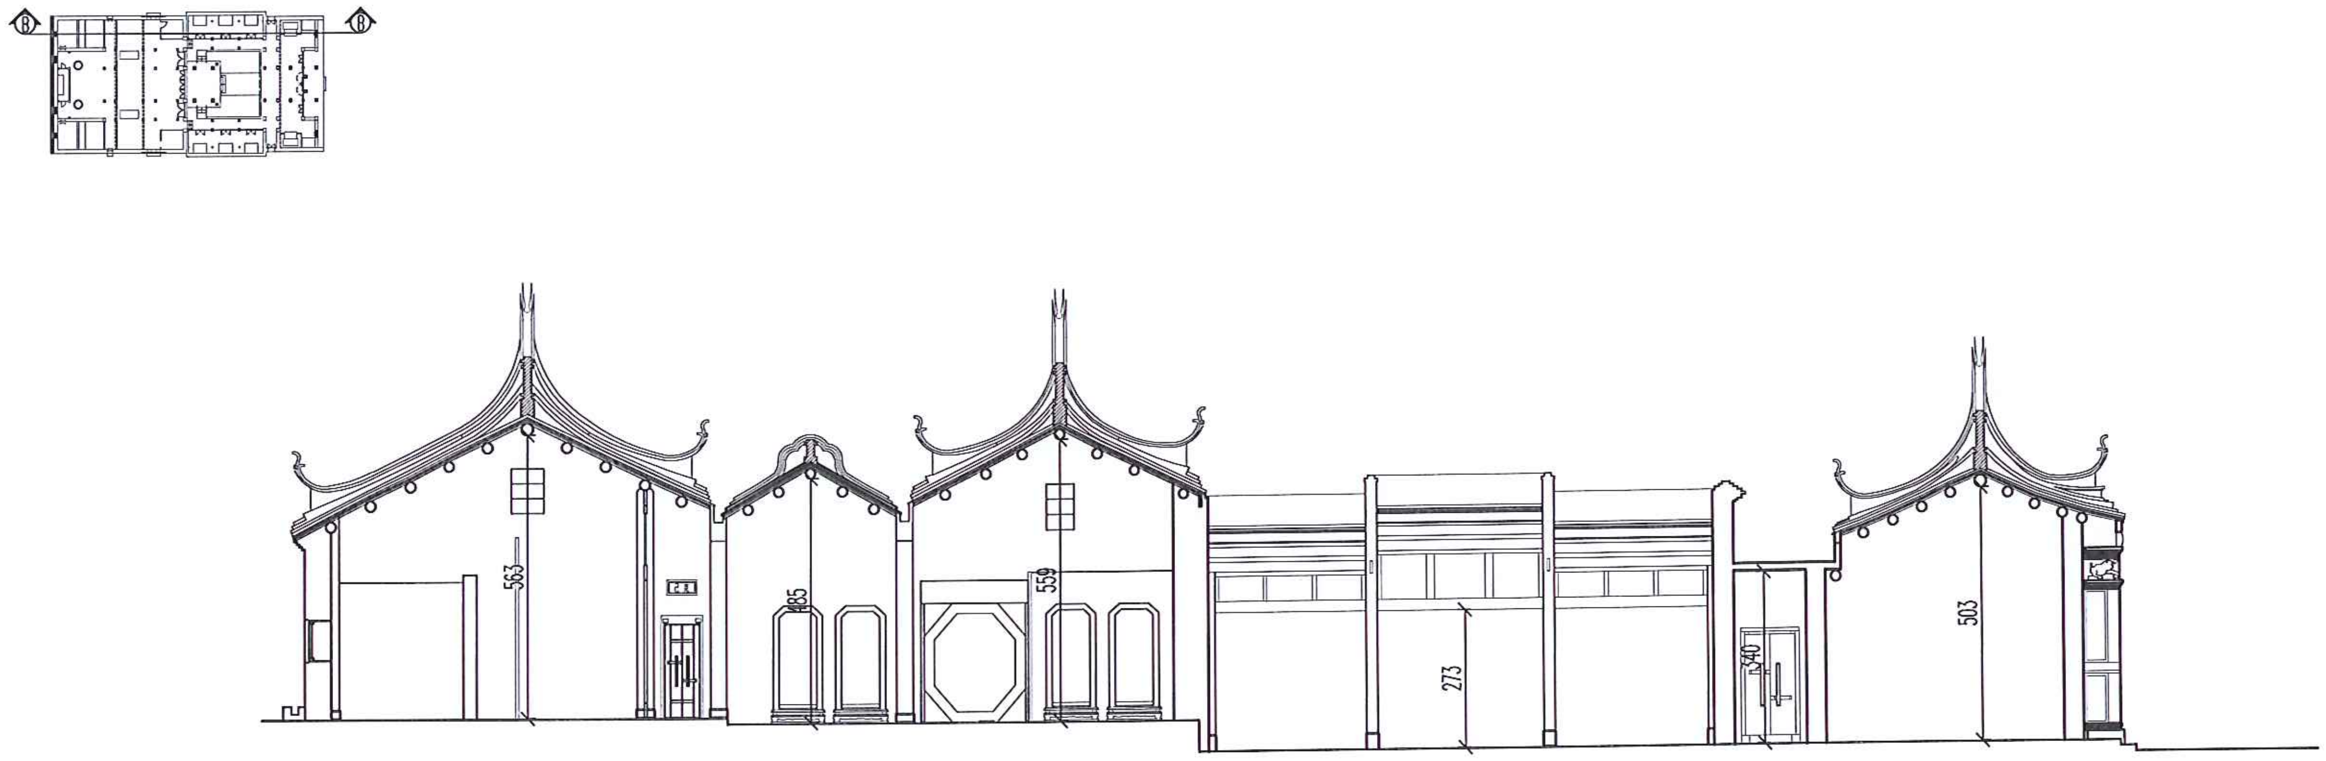

② B 剖面圖 驗份 S=1/150

※1. 本工程圖面標示尺寸為現場測繪所得，所有尺寸仍依現場丈量為準.

附註

次數	日期	修改內容	修改	核准

梁 守 誠
建築師事務所
所 址 屏東市民學路120巷
31號
電 話 (08)−7221503
傳 真 (08)−7211846
簽 章

審 校

工 程 名 稱

澎湖縣縣定古蹟媽宮城隍廟因應計畫

圖 名

A,B剖面圖

核准	日期 1100111
校核	
繪圖 張齡云	設計
張號 ○	圖號 1/A3

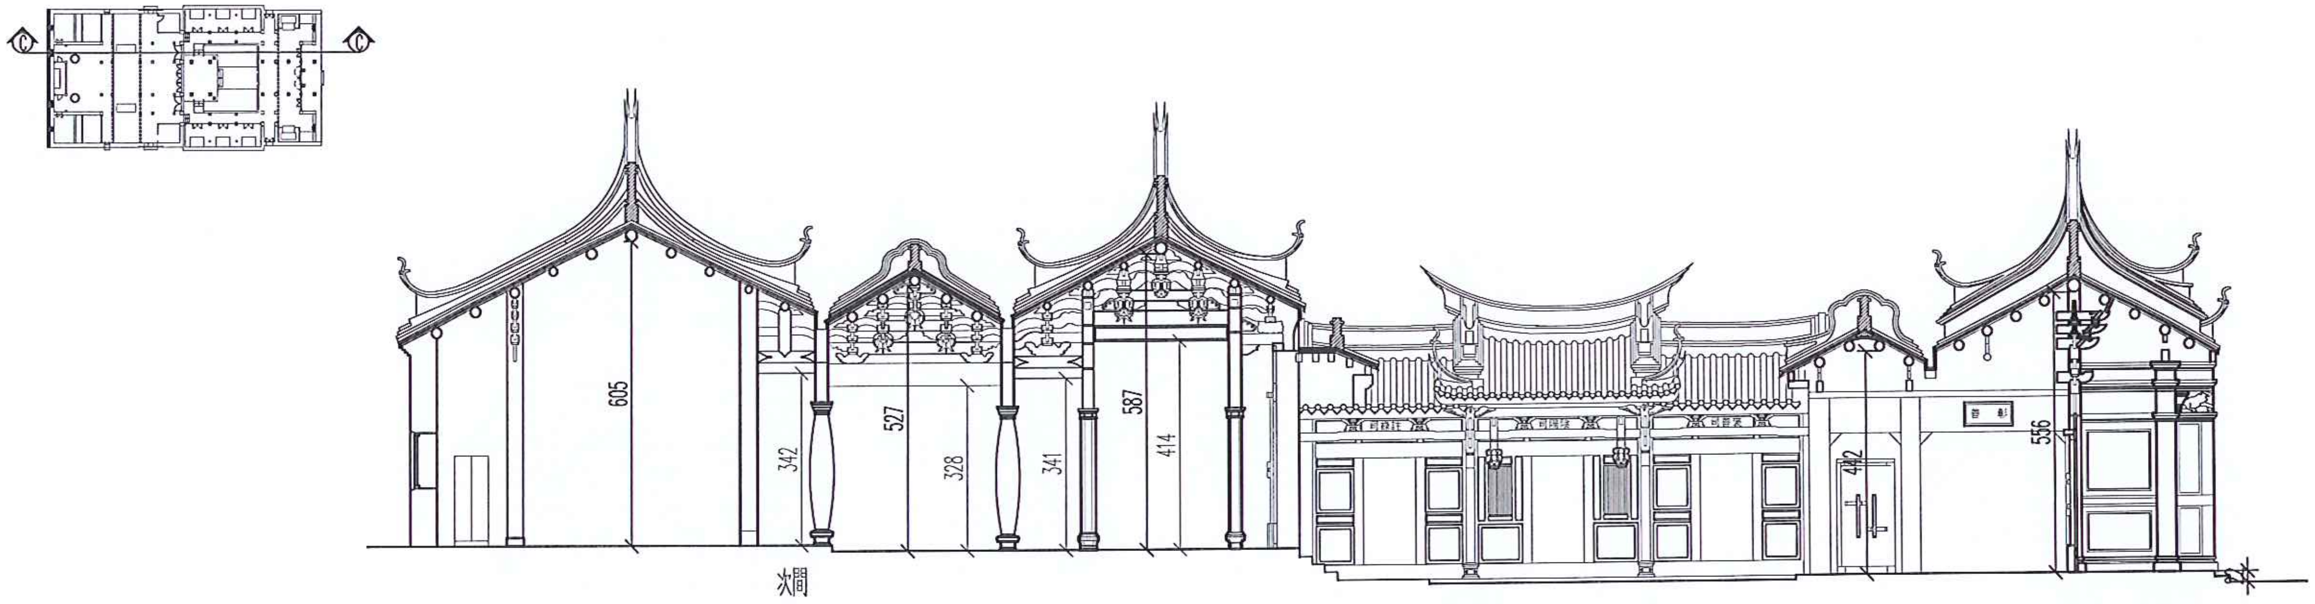

① C 剖面圖 駿份 S=1/150

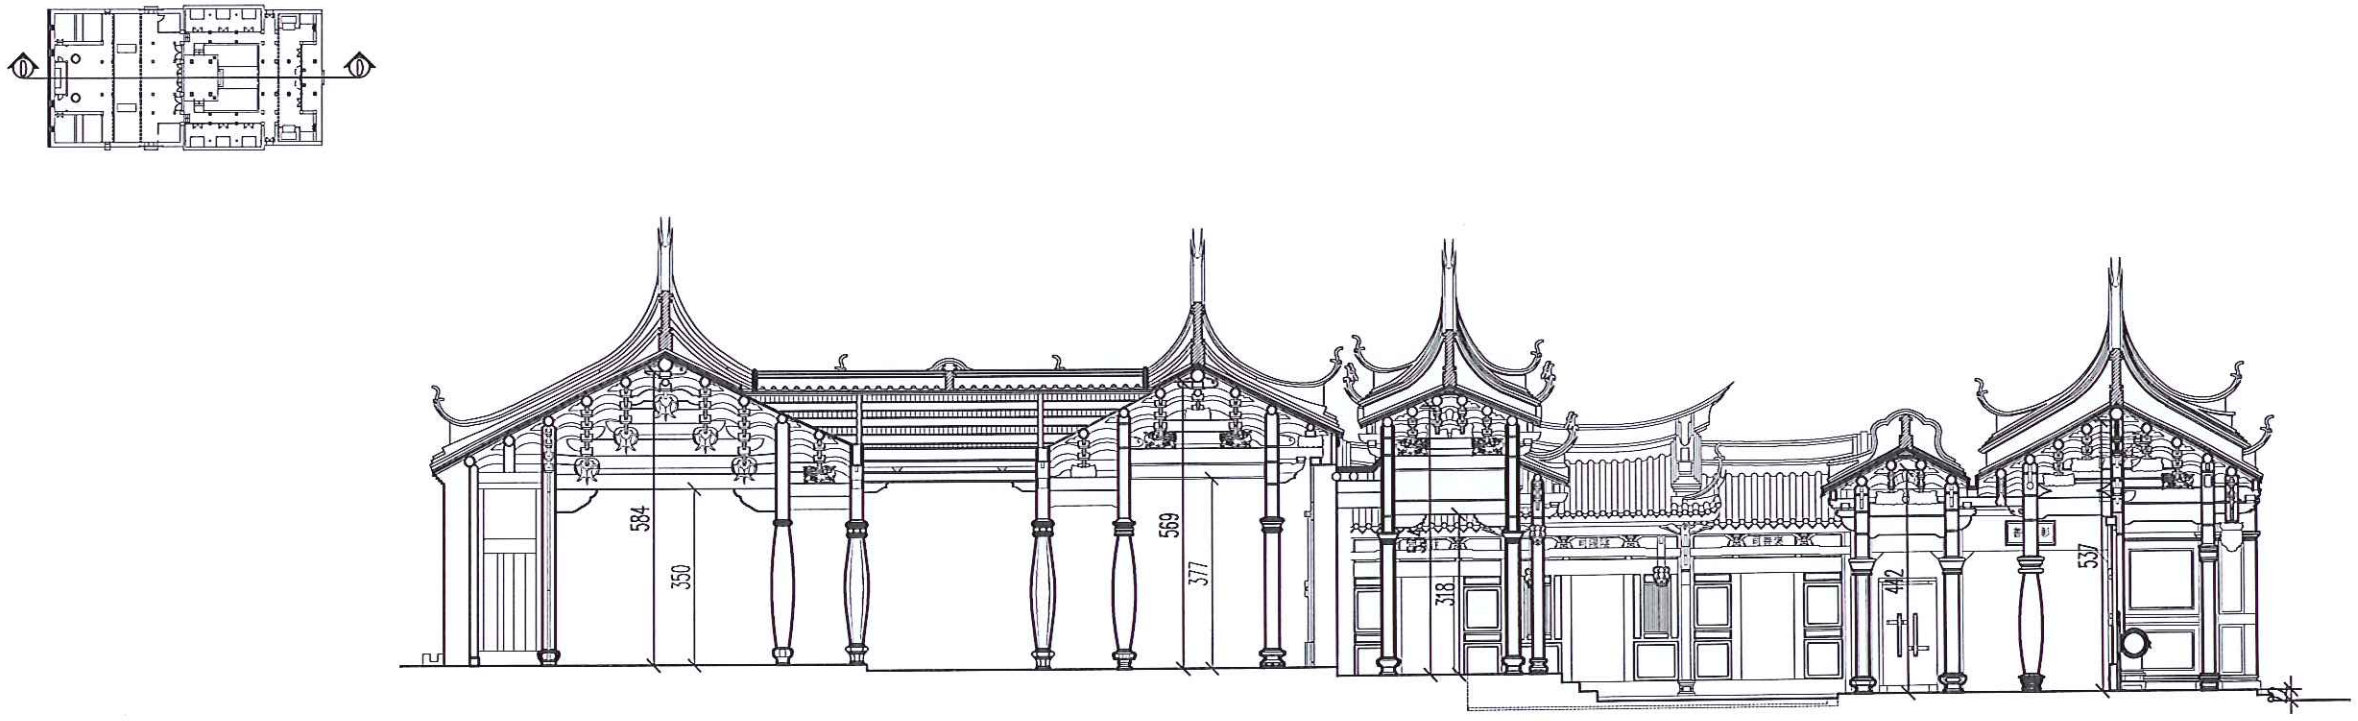

② D 剖面圖 駿份 S=1/150

※1. 本工程圖面標示尺寸為現場測繪所得，所有尺寸仍依現場丈量為準。

附註

次數	日期	修改內容	修改	核准

梁 守 誠
建築師事務所
所 址 屏東市民學路120巷
31號
電 話 (08)-7221503
傳 真 (08)-7211846
簽 章

審 核

工 程 名 稱:
澎湖縣縣定古蹟媽宮城隍廟因應計畫

圖 名:
C,D剖面圖

核准: 日期 1100111
校核:
繪圖: 張齡云 設計:
張號 ○ 圖號 2/A3

消防檢討及計算式

系統種類	項目	圖例	說明	備註	圖例	1F	數量
滅火設備	滅火器	©	乾粉滅火器 （ABC-10型）	附滅火器紅底白字標識 24*8CM A3,B10,C	©	25	25
警報設備	火警自動警報設備	⊠	P型受信總機 5L 緊急答話裝置	(AC/DC)附預備電源 備有識別火警分區之圖面資料 附話筒二具通話連絡裝置	⊠	1	1
		⌓	差動式局限型探測器	(附燈)與底座分離時應發出警報	⌓	14	14
	緊急廣播設備	⊳	緊急廣播主機 100W 1分區	具選擇必要樓層或區域廣播之性能 接緊急電源	⊳	1	1
		Ⓢ	揚聲器 L級	3W 92分貝以上	Ⓢ	6	6
避難逃生設備	標示設備	⊗B	出口標示燈	(AC/DC兩用)內藏蓄電池白底綠字 LED燈B級	⊗B	5	5
		▭B	避難方向指示燈（單面單向,壁掛式）	(AC/DC兩用)內藏蓄電池 LED燈B級	▭B	4	4
	緊急照明設備	Ⓔ	緊急照明燈 （13W PL燈）	(AC/DC兩用)內藏蓄電池 （壁掛式）	Ⓔ	12	12

避難標示設備規定檢討

第一四六條 下列處所免設出口標示燈，避難方向指示燈或避難指標：

一，自居室任一點易於觀察識別其主要出入口，且與主要出入口之步行距離符合規定者．但位於地下建築物，地下層或無開口樓層者不適用之：

（一）該步行距離在避難層為二十公尺以下，在避難層以外之樓層為十公尺以下者，得免設出口標示燈．

（二）該步行距離在避難層為四十公尺以下，在避難層以外之樓層為三十公尺以下者，得免避難方向指示燈．

（三）該步行距離在三十公尺以下者，得免避難指標．

二，居室符合下列規定者：

（一）自居室任一點易於觀察識別該居室出入口，且依用途別，其樓地板面積符合下表規定．

（二）供集合住宅使用之居室．

三，通往主要出入口之走廊或通道之出入口，設有探測器連動自動關閉裝置之防火門，並設有避難指標及緊急照明設備確保該指標明顯易見者，得免設出口標示燈．

四，樓梯或坡道，設有緊急照明設備及供確認避難方向之樓層標示者，得免設避難方向指示燈．

前向第一款及第三款所定主要出入口，在避難層，指通往戶外之出入口，設有排煙室者，為該室之出入口；在避難層以外之樓層，指通往直通樓梯之出入口，設有排煙室者，為該室之入口．

用途別	第十二條第一款第一目至第三目	第十二條第一款第四目，第五目，第七目，第十二條第二款第十目	第十二條第一款第六目，第二款第一目至第九目，第十一目，第十二目，第三款，第四款
居室樓地板面積	一百平方公尺以下	二百平方公尺以下	四百平方公尺以下

緊急照明燈設備規定檢討

第一七九條 下列處所得免設緊急照明設備：

☑ 一，在避難層，由居室任一點至通往屋外出口之步行距離在30公尺以下之居室．

☑ 二，具有效採光，且直接面向室外之通道或走廊．

□ 三，集合住宅之居室．

□ 四，保齡球館球道以防煙區劃之部分．

□ 五，工作場所中，設有固定機械或裝置之部分．

□ 六，洗手間，浴室，盥洗室，儲藏室或機械室．

緊急自動照明設備

公式說明

F= 採PL燈 13W 其全光束為900

U= 照明率 (0.6\0.9)採用0.7

M= 維護率 (0.6\0.8)採用0.6

E= 日光燈(2Lux)

A= 樓地板面積 (m^2)

N= 燈具數 $N=\frac{EA}{UMF}$

樓層	用途	面積A (m^2)	(N)須設燈具數	應設燈具數	實設燈具數	各層實設燈具數
1F	正殿	250	$N=\frac{2*250}{0.7*0.6*900}=1.32$	2	4	12
	拜庭/三川殿	193	$N=\frac{2*193}{0.7*0.6*900}=1.02$	2	2	

註居室面積 180㎡,應設緊急照明燈 1 具 $N=\frac{2*180}{0.7*0.6*900}=0.95$ ......1 具

各樓層採最大居室計算．

滅火效能值計算

樓層	樓地板面積	A-3 B-10 C
1F	486.43/200=2.43	應設 3 實設 25 OK

居室任一點至滅火器步行距離 ≦ 20M

裝設高度 18KG 以上 1M 以下

裝設高度 18KG 未滿 1.5M 以下

附註

次數	日期	修改內容	修改	校准

梁 守 誠
建築師事務所
所址 屏東市民學路120巷31號
電話 (08)-7221503
傳真 (08)-7211846
簽章

審校

工程名稱
澎湖縣縣定古蹟媽宮城隍廟因應計畫

圖名
消防檢討及計算式

校准	日期 1100111
校核	
繪圖 張齡云	設計
張號 ○	圖號 1/F

圖　例	說　　　　　　明	既　有	新　設
⊠	P型受信總機 5L	1	
◑	差動局限型探測器	14	
▷	緊急廣播主機　100W 1分區		1
Ⓢ	揚聲器　L 級 3W	2	4
©	ABC-10P 乾粉滅火器	25	
⊗B	出口標示燈		5
▭B	避難方向指示燈(單面單向,壁掛式)		4
Ⓔ	緊急照明燈(13W PL燈)	12	

緊急照明燈設備規定檢討

第一七九條　下列處所得免設緊急照明設備：

☑ 一，在避難層，由居室任一點至通往屋外出口之步行距離在30公尺以下之居室．
☑ 二，具有效採光，且直接面向室外之通道或走廊．
□ 三，集合住宅之居室．
□ 四，保齡球館球道以防煙區劃之部分．
□ 五，工作場所中，設有固定機械或裝置之部分．
□ 六，洗手間，浴室，盥洗室，儲藏室或機械室．

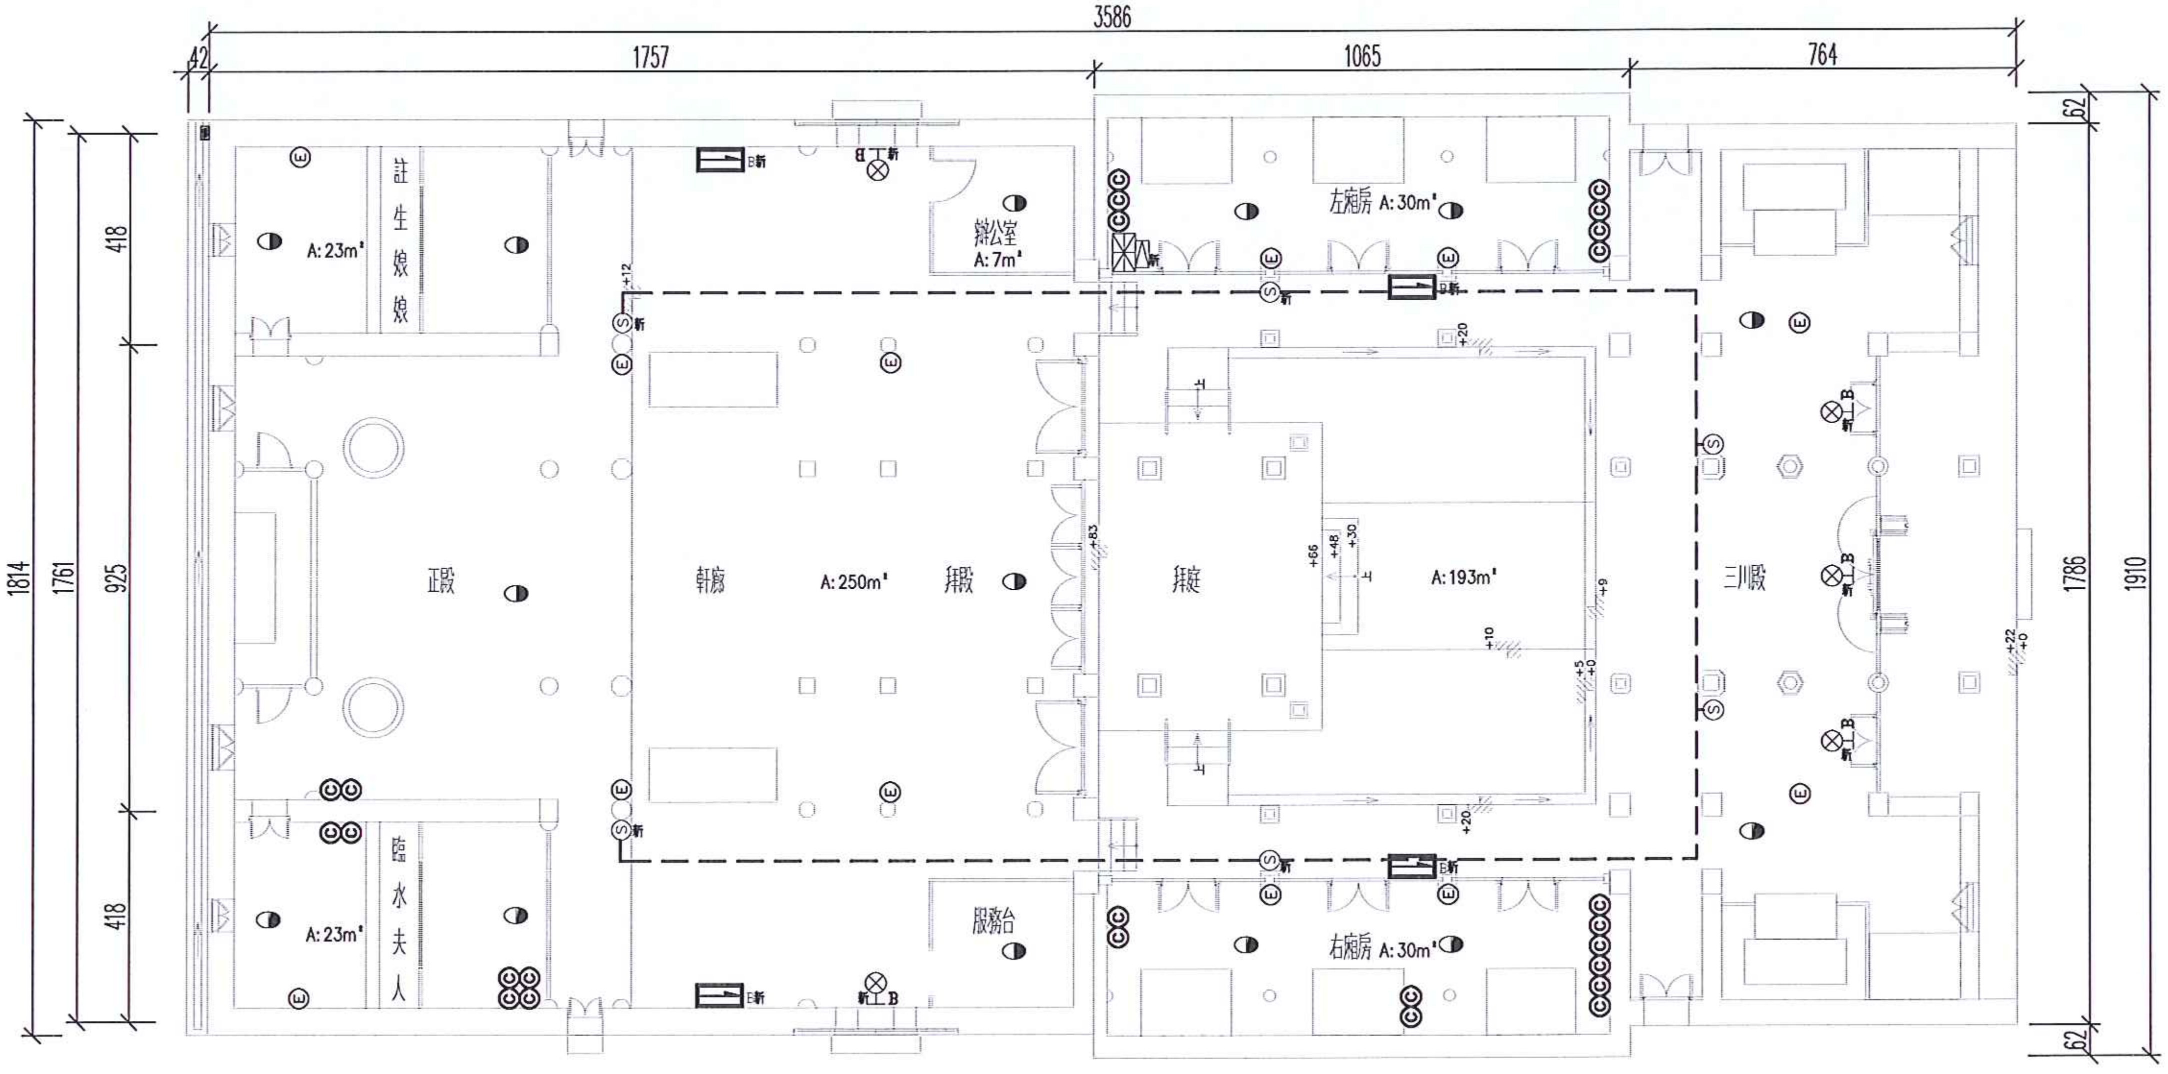

① 消防設備平面圖

比例
S=1/150

※1. 本工程圖面標示尺寸為現場測繪所得，所有尺寸仍依現場丈量為準．

附註

次數	日期	修改內容	修改	校准

梁 守 誠
建築師事務所
所 址 屏東市民學路120巷
31號
電 話 (08)-7221503
傳 真 (08)-7211846
簽 章

審 校

工 程 名 稱
澎湖縣縣定古蹟媽宮城隍廟因應計畫

圖 名
消防設備平面圖

校准
日期 1100111
校核
繪圖 張齡云
設計

張號
圖號 2/F

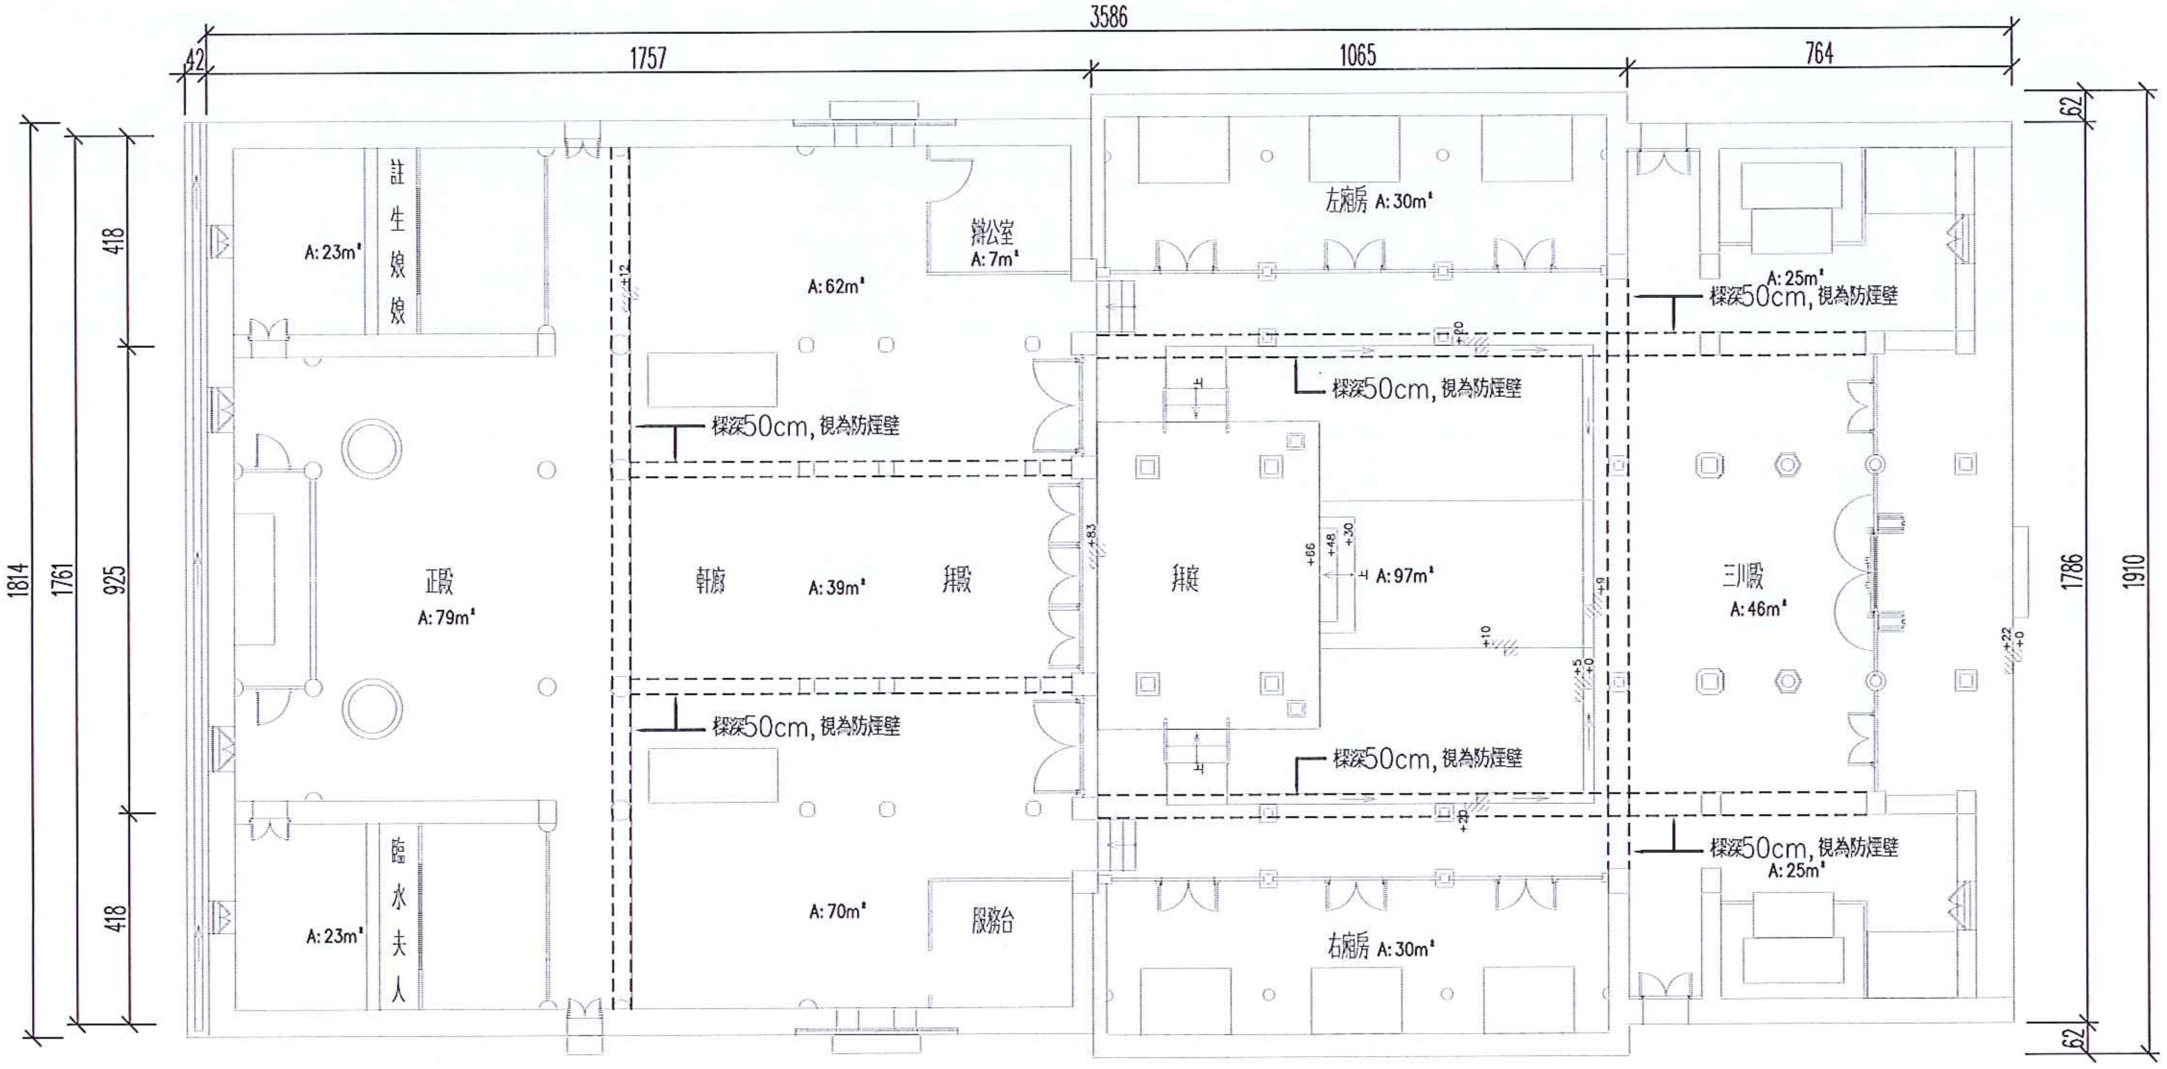

圖例

- - - - 防煙壁

① 消防排煙平面圖 | 比例 S=1/150

N

※1. 本工程圖面標示尺寸為現場測繪所得，所有尺寸仍依現場丈量為準。

附註

次數	日期	修改內容	修改	校准

梁 守 誠
建築師事務所
所 址 屏東市民學路120巷31號
電 話 (08)-7221503
傳 真 (08)-7211846
簽 章

審 核

工 程 名 稱:
澎湖縣縣定古蹟媽宮城隍廟因應計畫

圖 名:
消防排煙平面圖

核准	日期 1100111
校核	
繪圖 張齡云	設計
張號 ○	圖號 3/F